


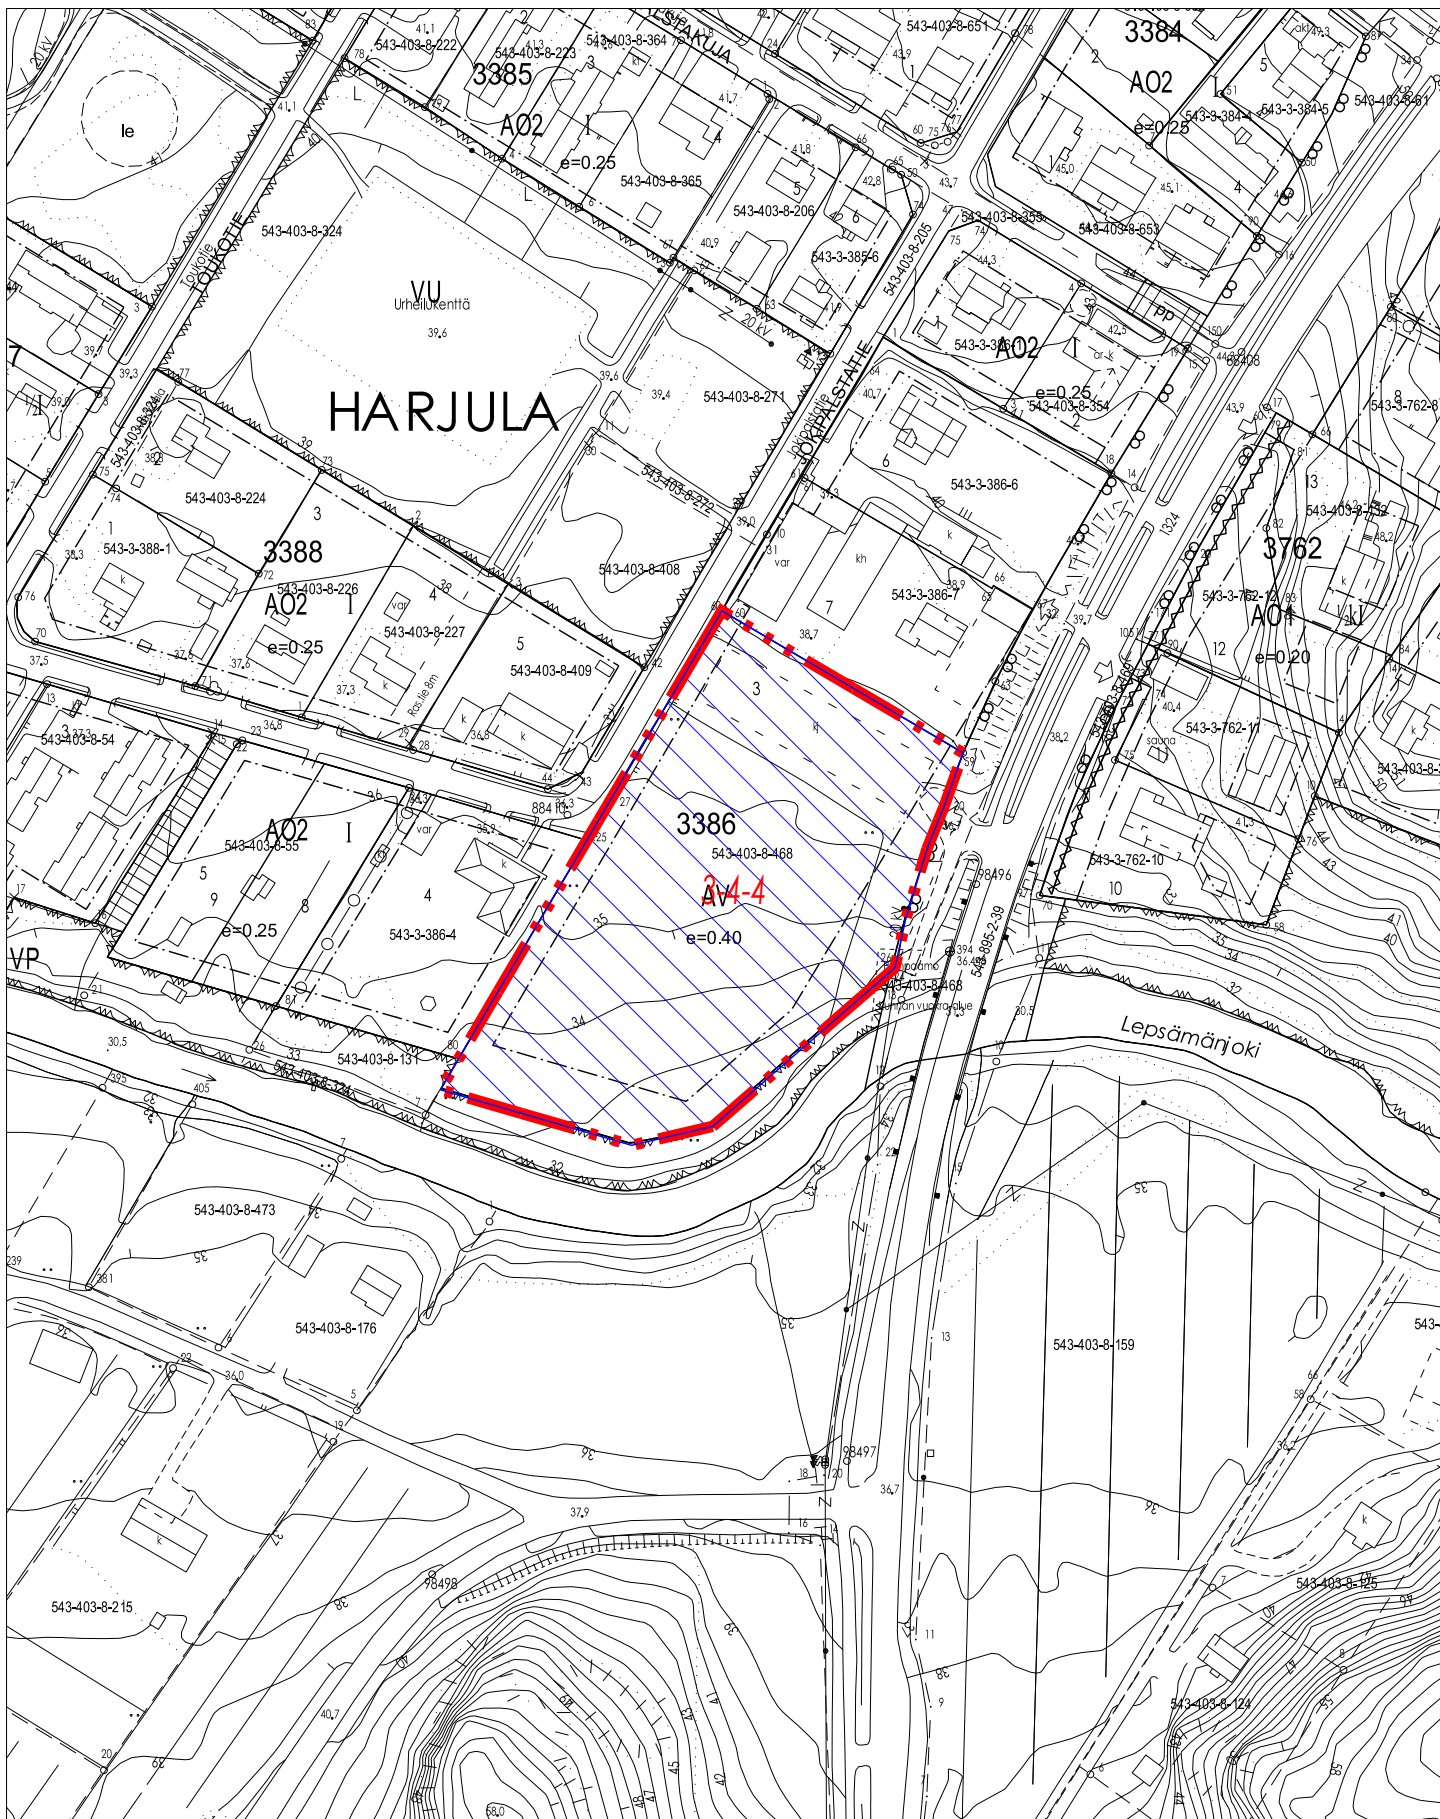

003004-5
Rakennuskieltoalueet

30.6.2022 saakka.

NURMIJÄRVEN KUNTA

YMPÄRISTÖTOIMIALA Asemakaavoitus

KLAUKKALA - Puutarharinne