



NURMIJÄRVI

Kunnan rekisteritietoja


Palojoki


1:10 000


Tulostettu: 20.3.2020

AV

0 500 m

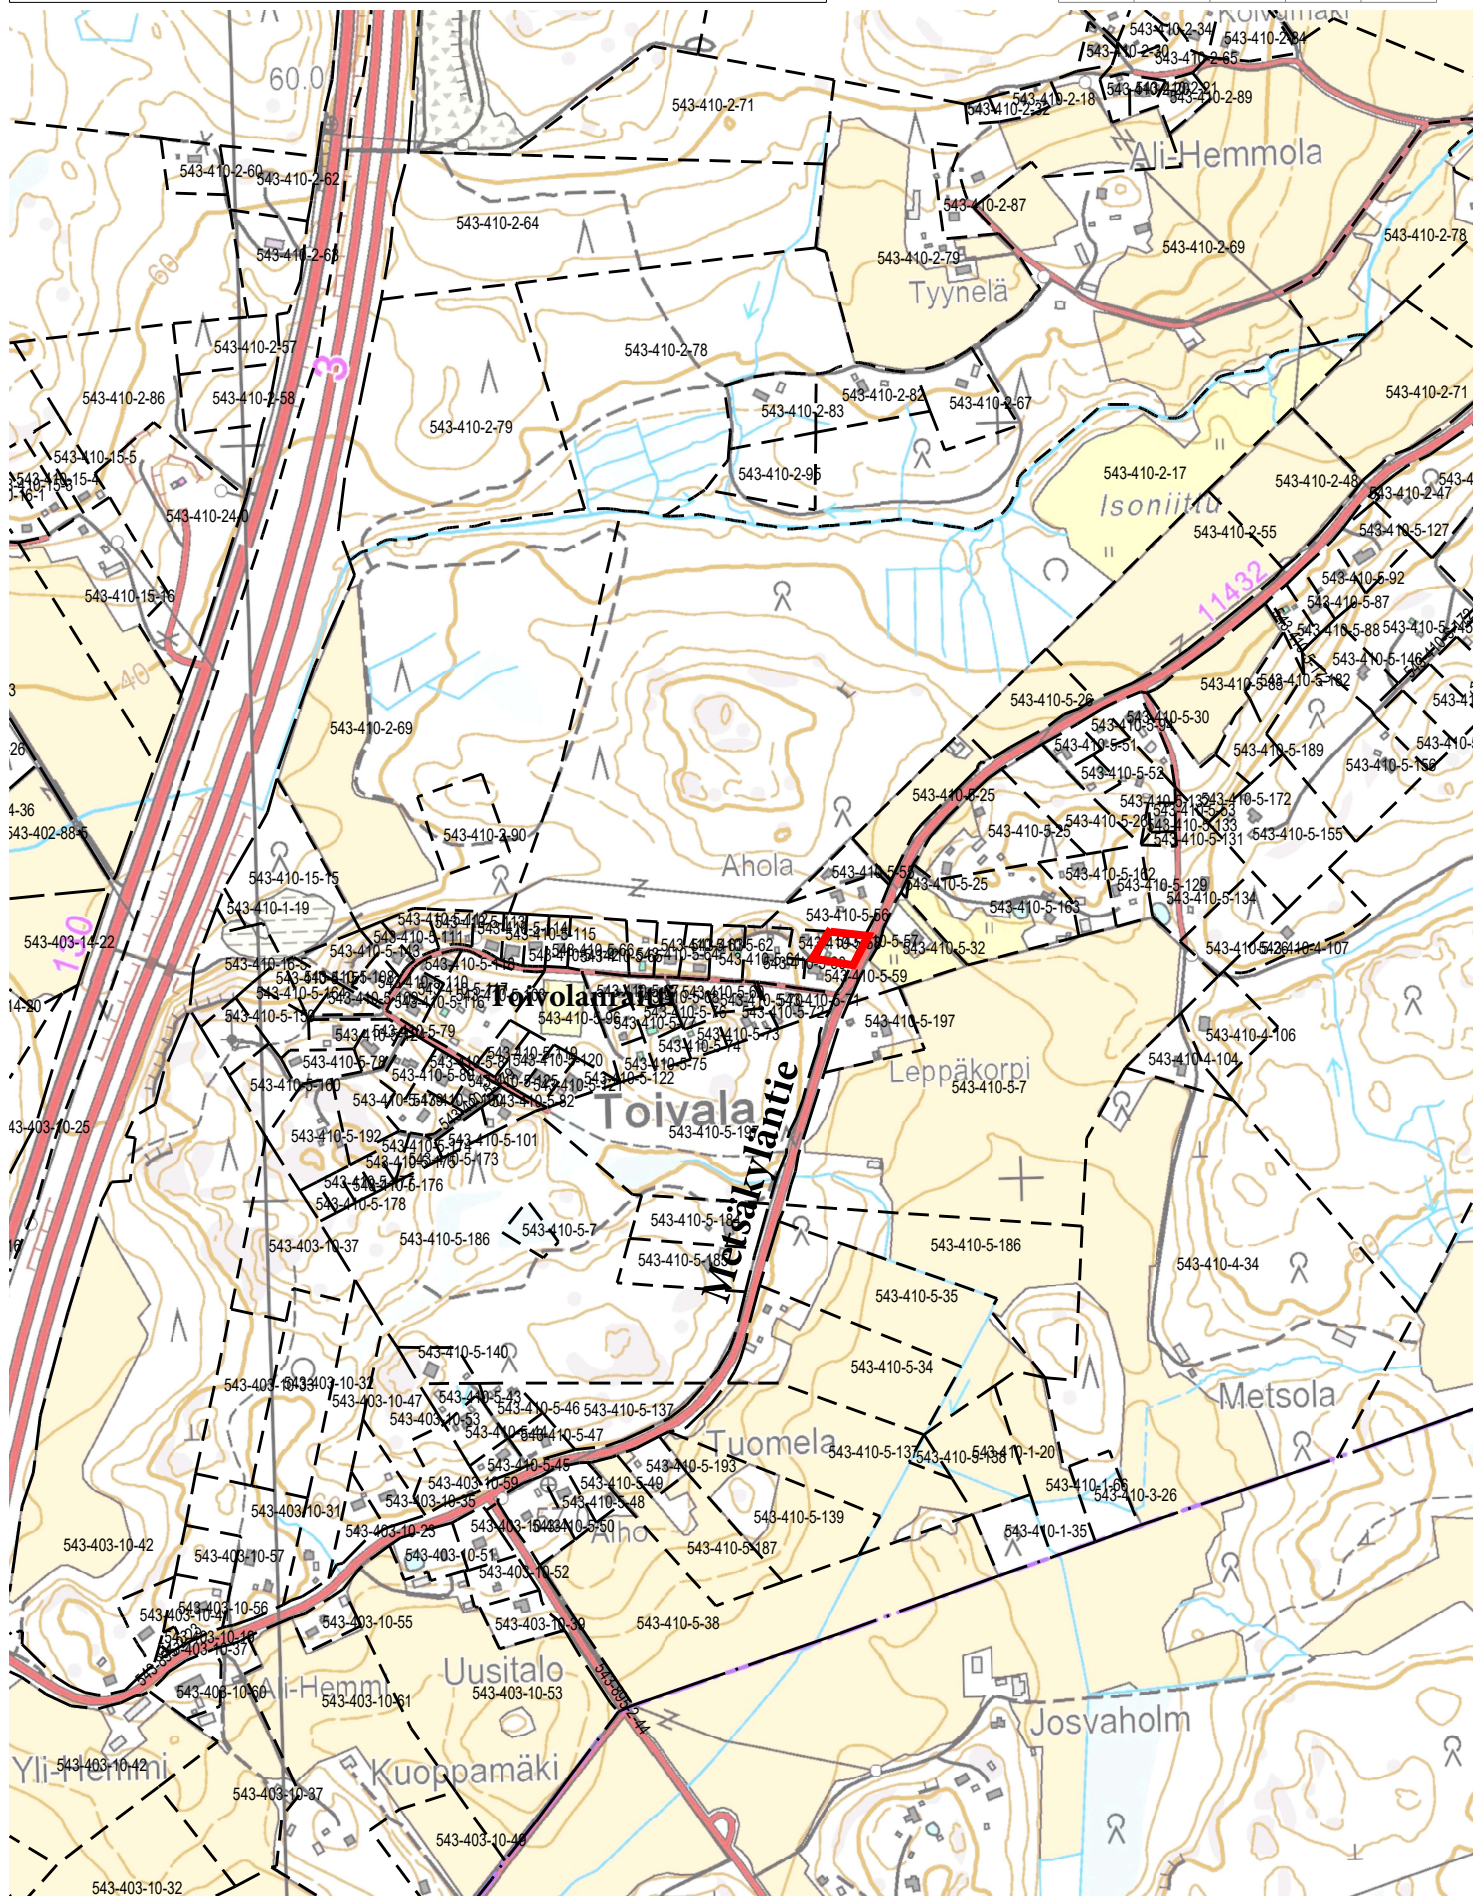

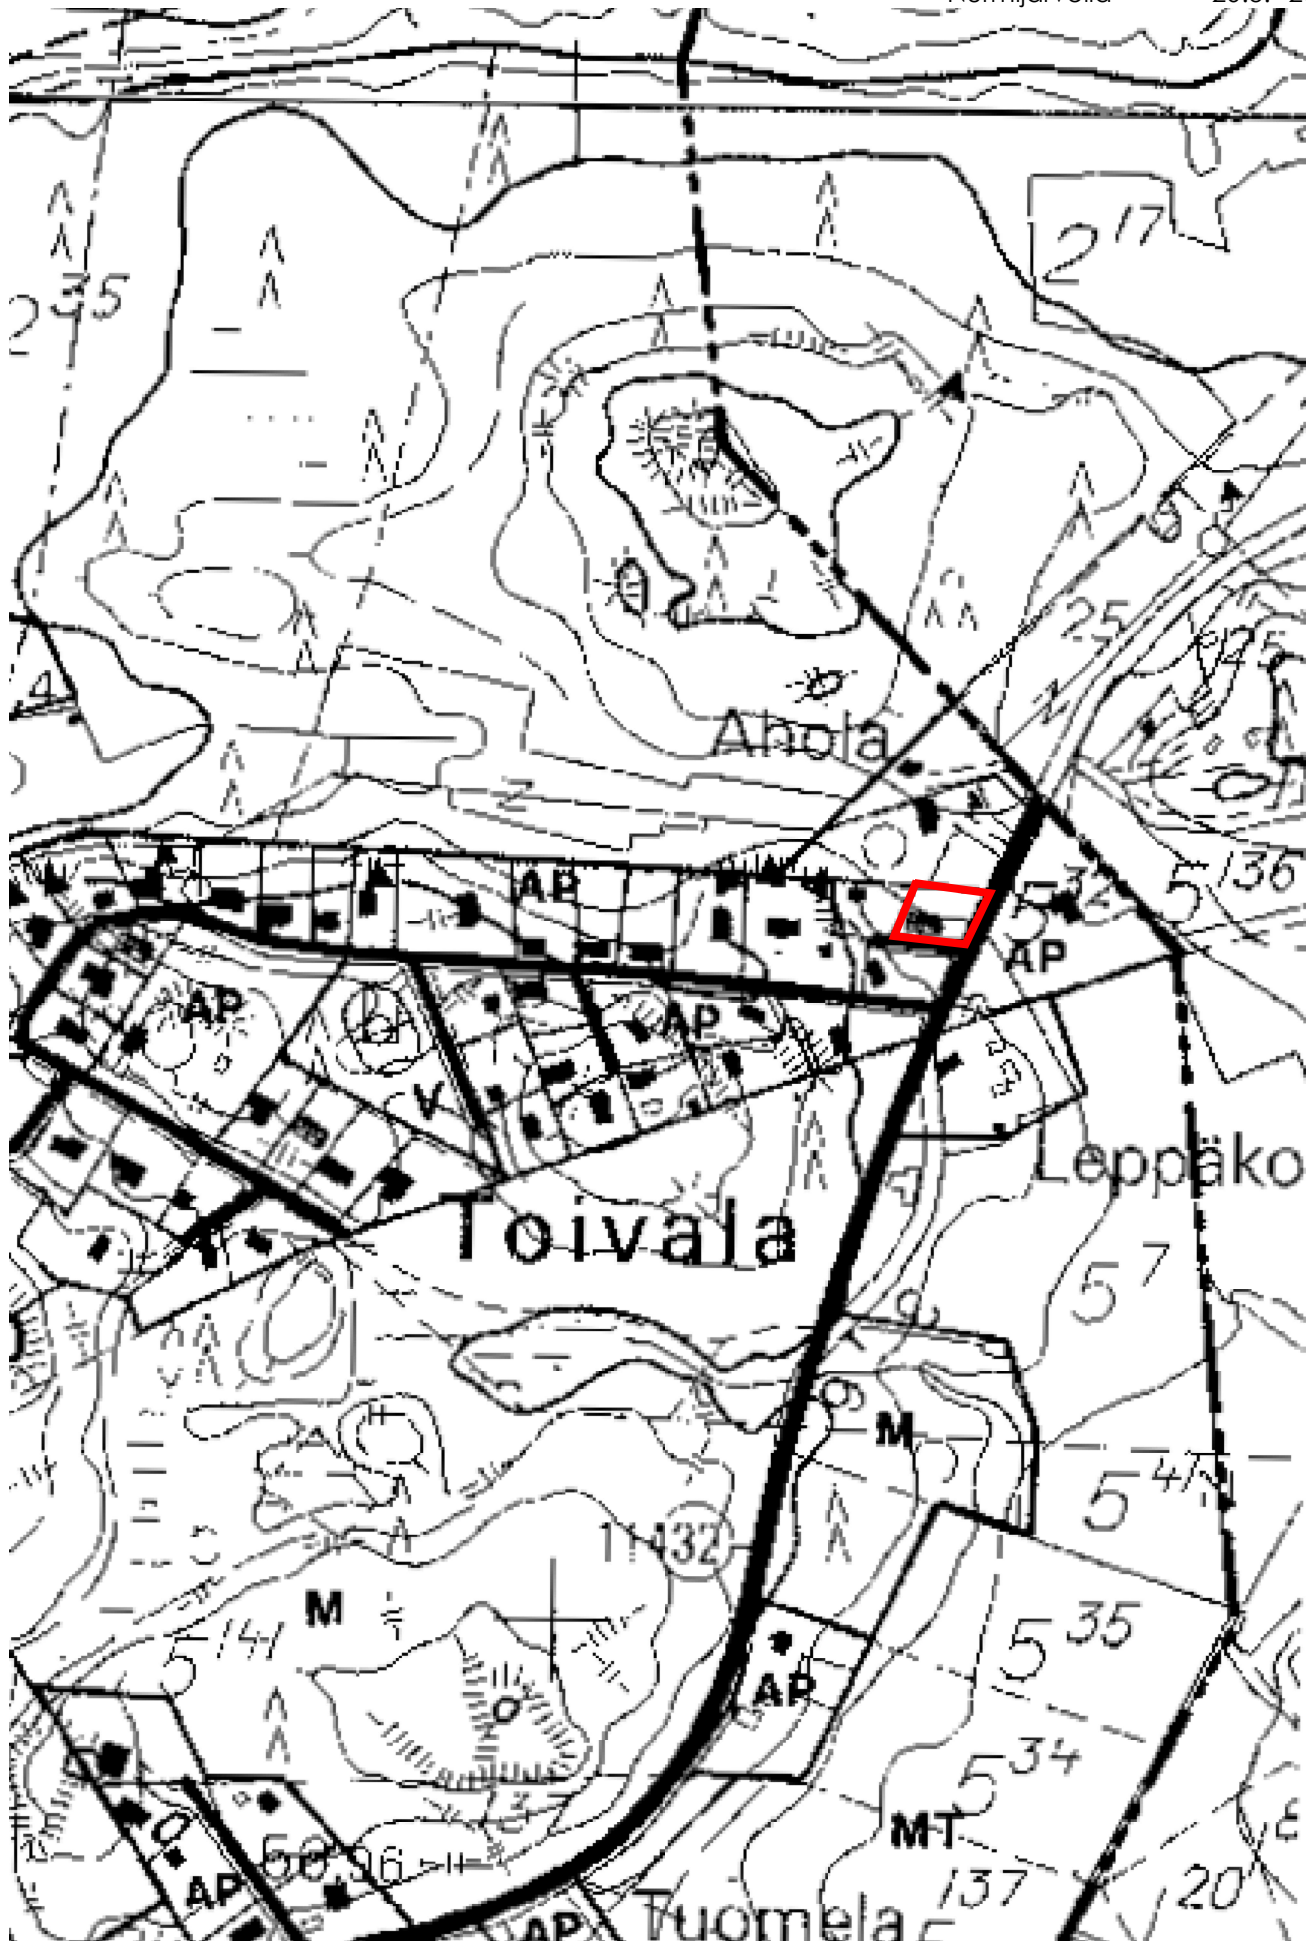

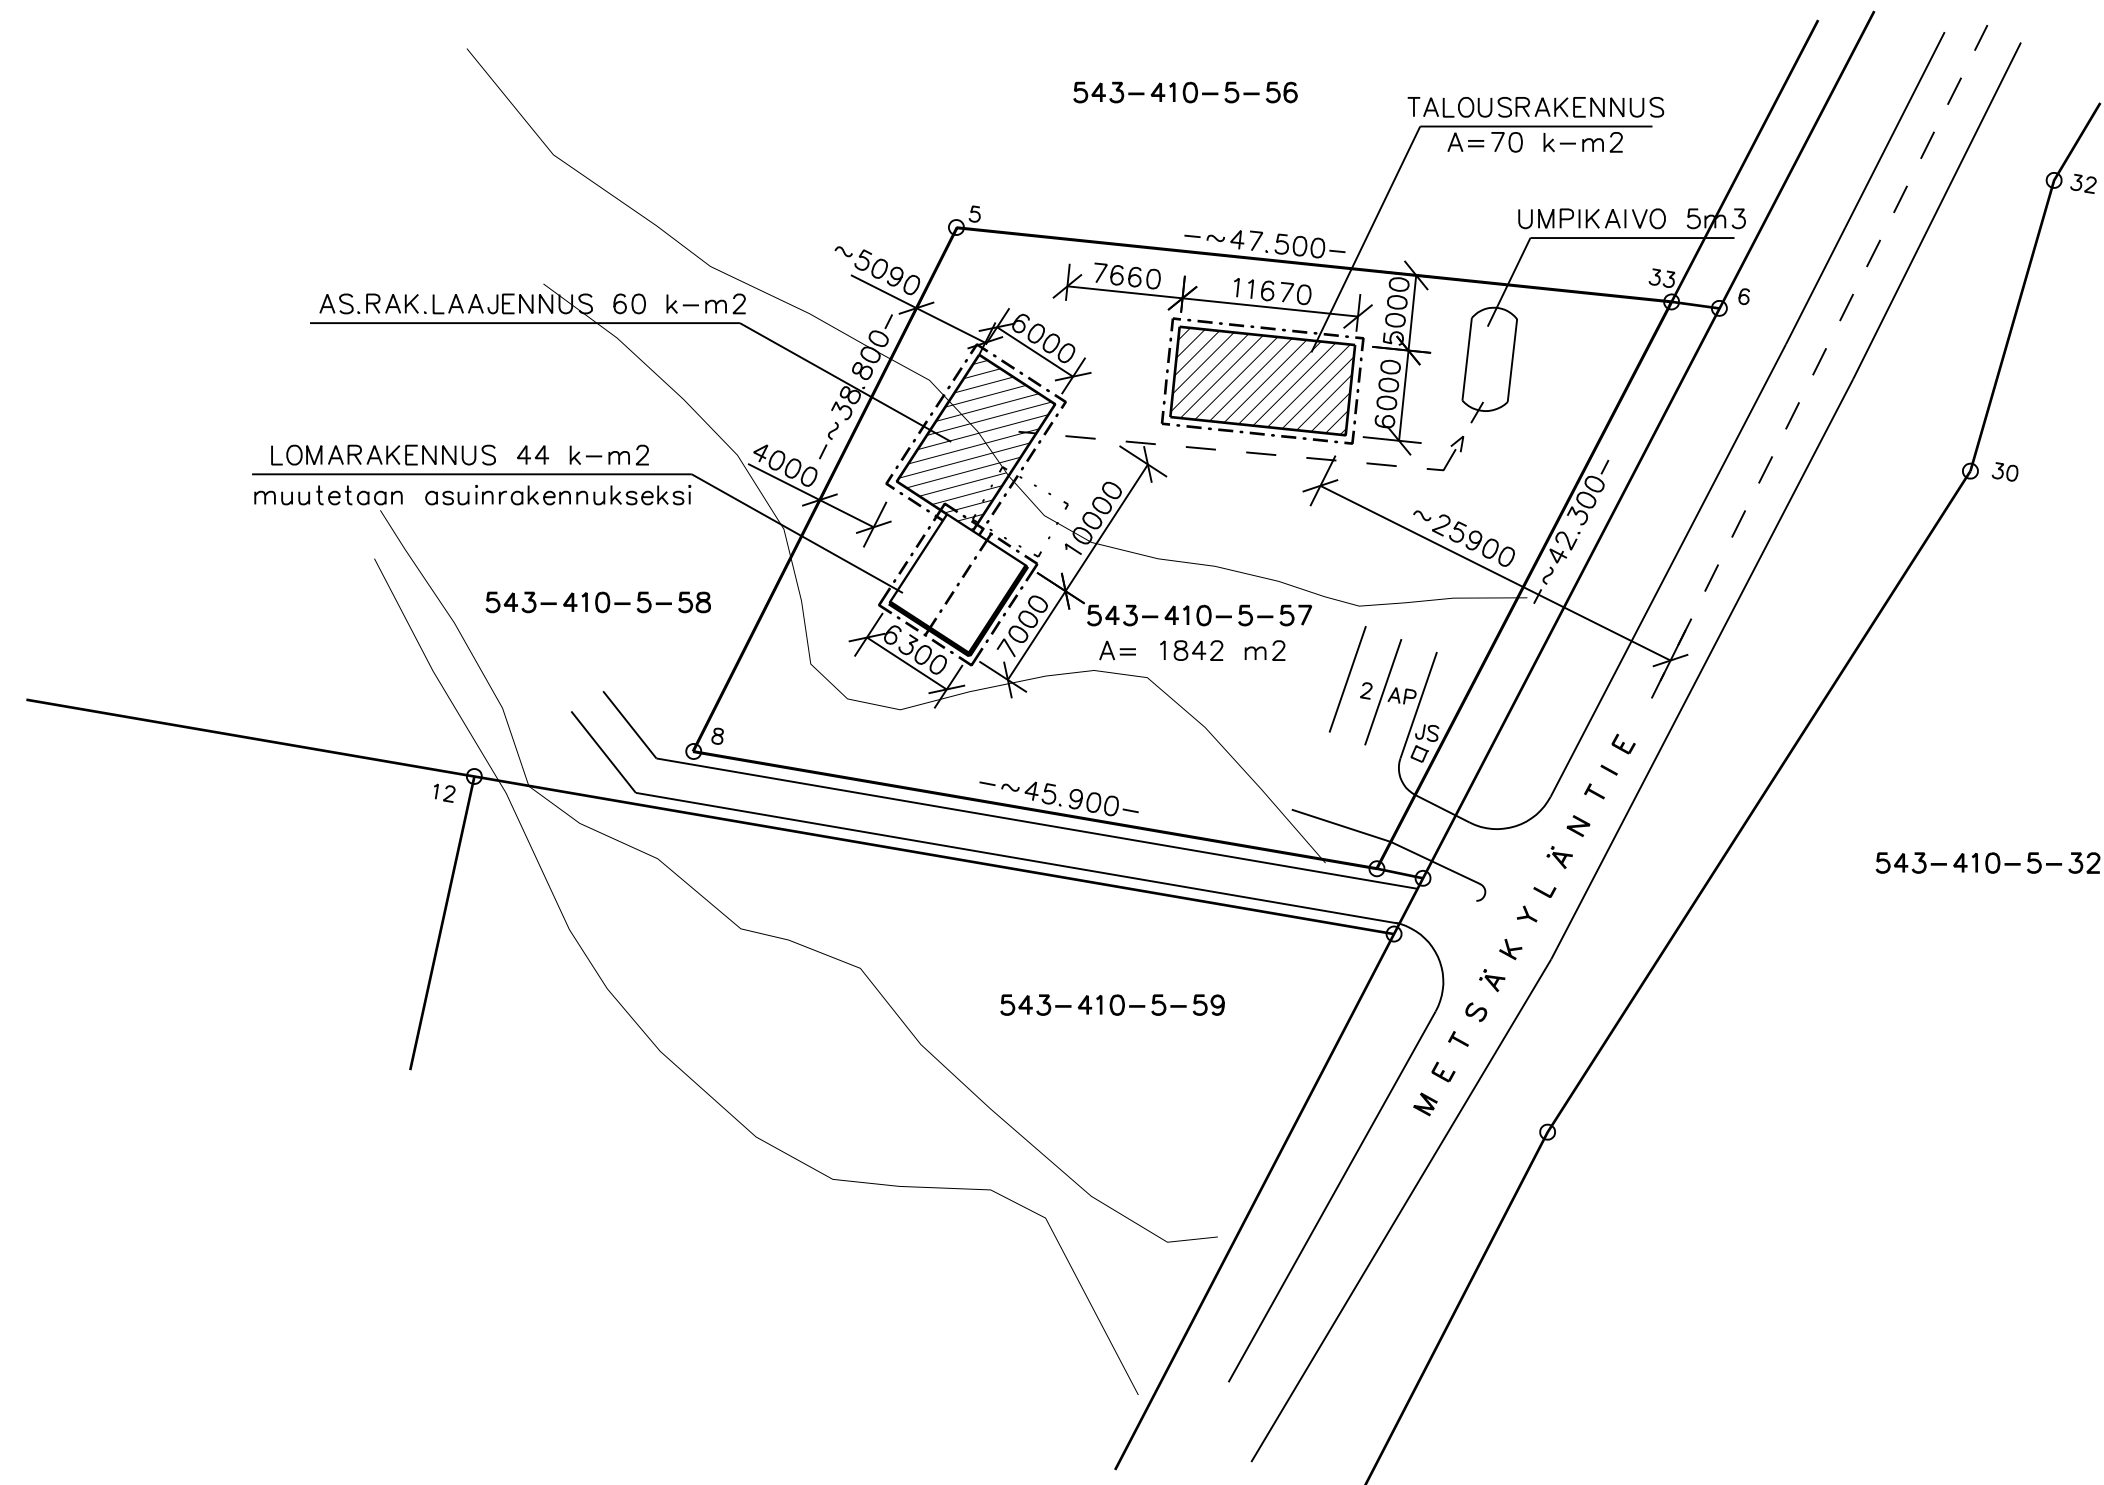

TUNN. LUKUM. MUUTOS				NIMIM. PVM			
K.OSA/KYLÄ PALOJOKI		KORTT./TILA RAJAKUUSI		TONTTI RN: O 5: 57			
UUDISRAKENNUS				PÄÄPIIRUSTUS 1			
MUSTONEN JARKKO JA VALKEAPÄÄ SATU METSÄKYLÄNTIE 638 01940 PALOJOKI				ASEMAPIIRUSTUS MK: 1: 500			
INSINÖÖRITOIMISTO KLAUKKALAN RAKENNE OY Järveläntie 2 B 17, 01800 KLAUKKALA p. 0505667088, toimista@klaukkalanrakenne.fi				ARK		TYÖN N: O JA PIIRUSTUKSEN N: O 08.20 – 01	
PIIRT. Sirkka Valimaa PVM 20.04.2020		SUUNN. Markku Valimaa TARK.					
						MUUTOS	