


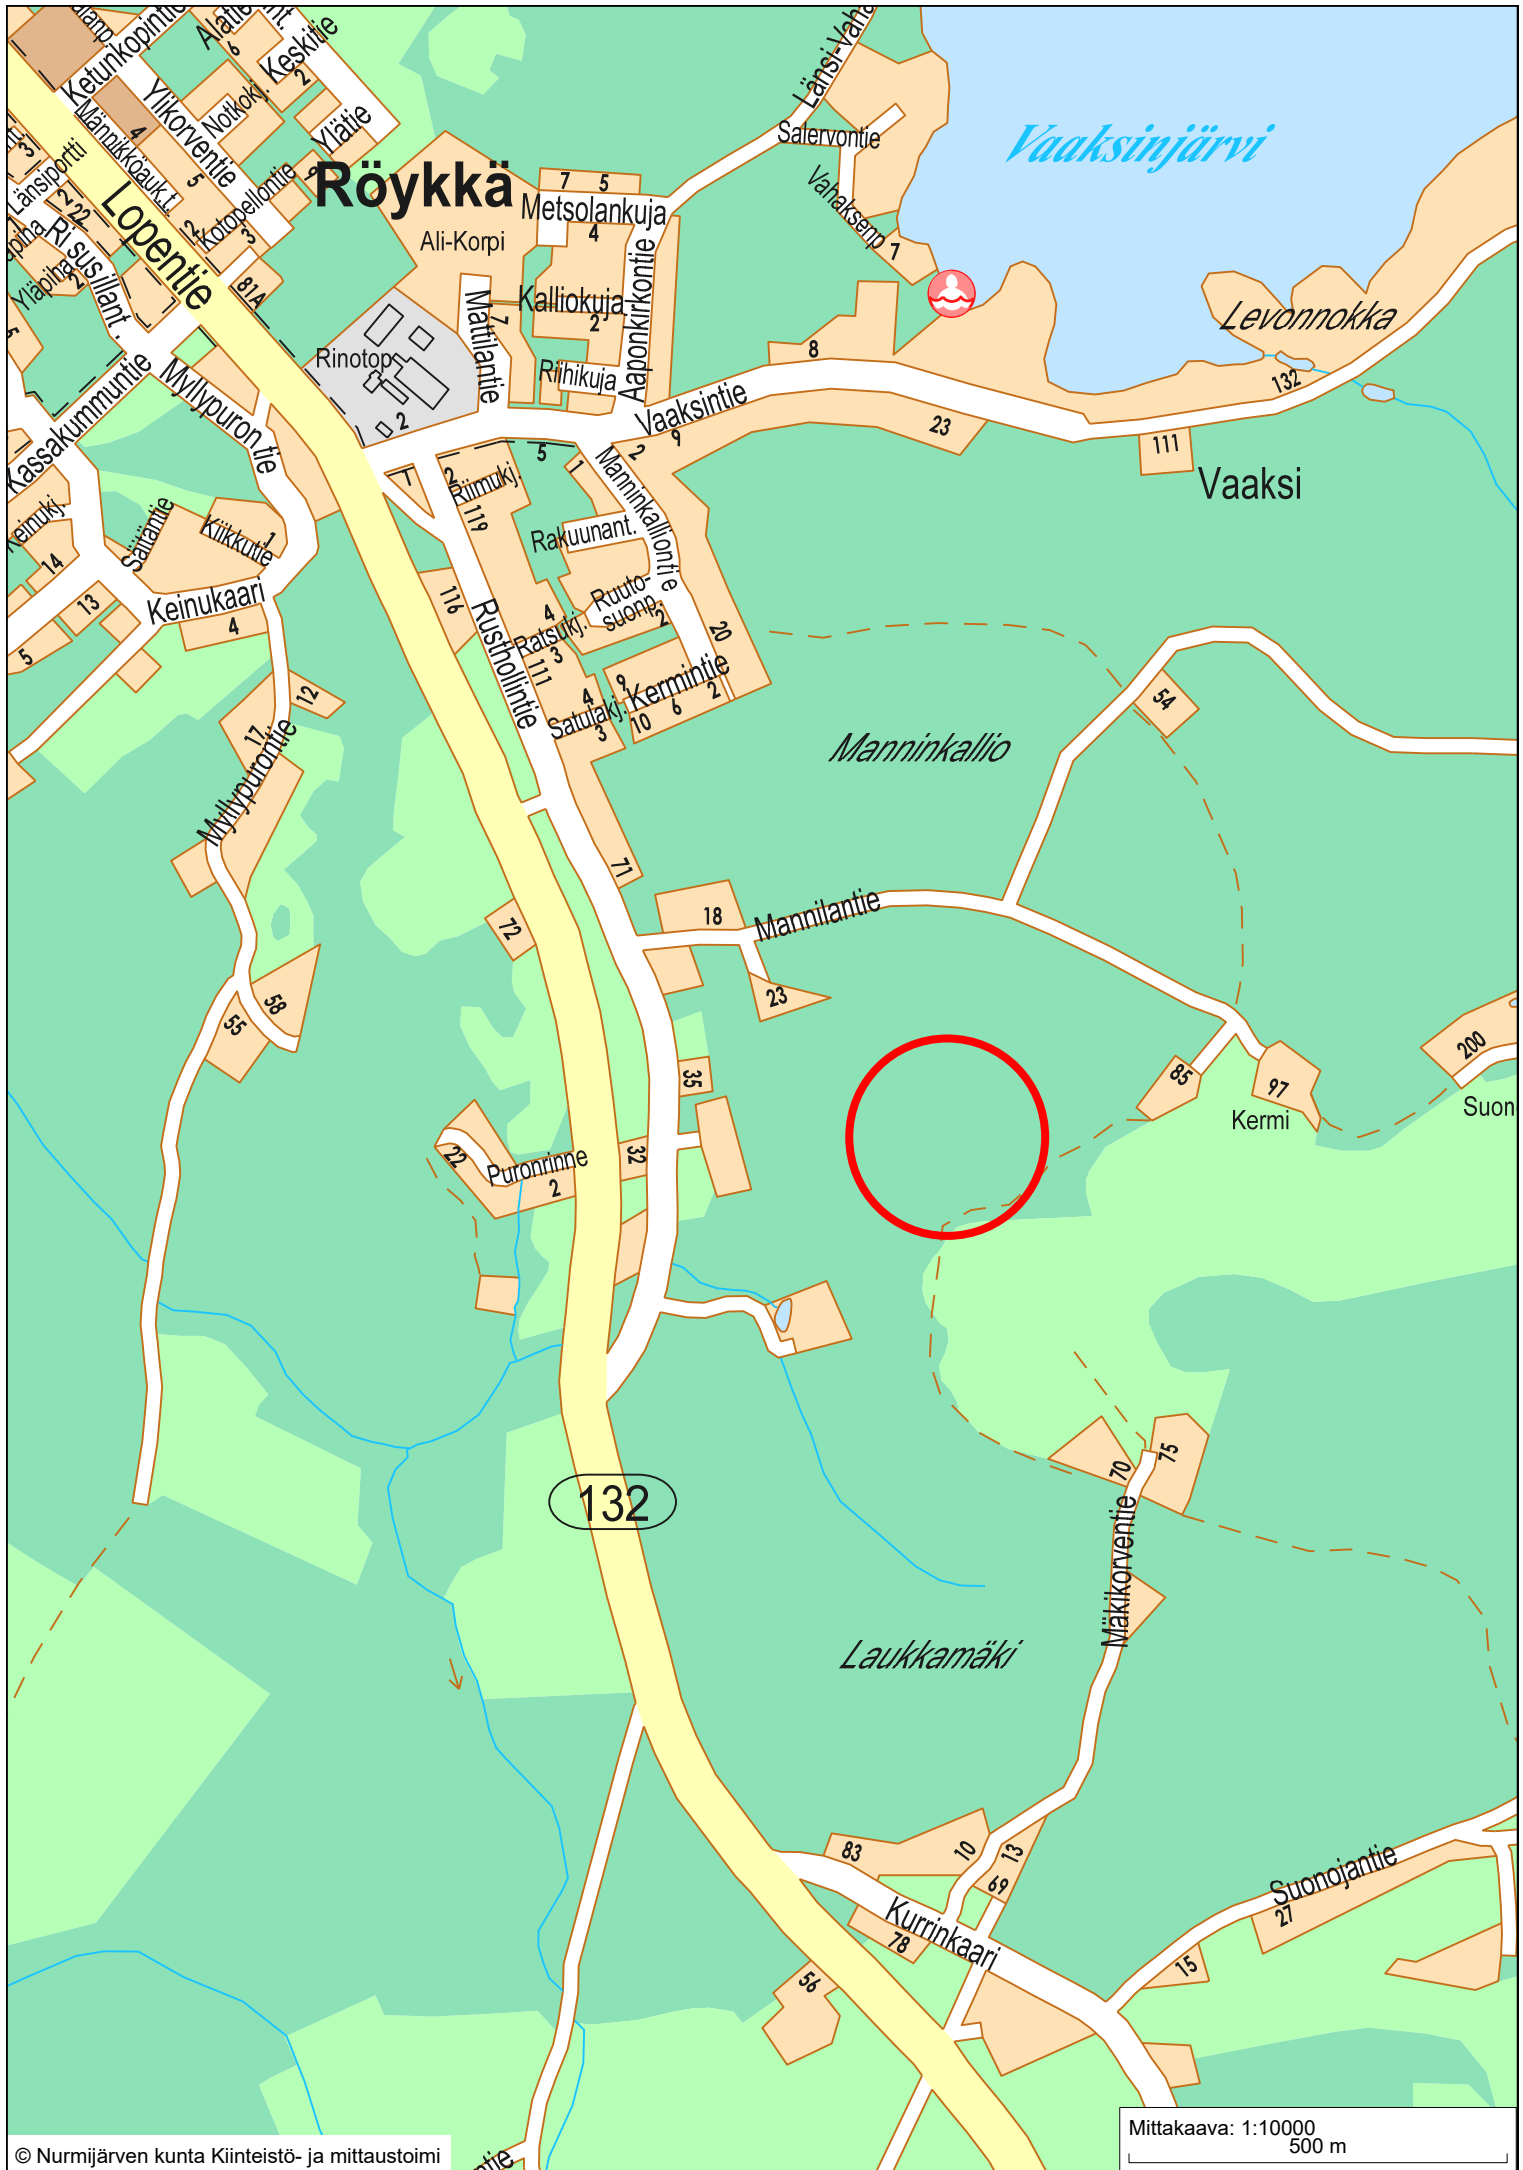

NURMIJÄRVI

Korpi

Kunnan rekisteritietoja


1:10 000

Tulostettu: 27.4.2020

AV


0

500 m

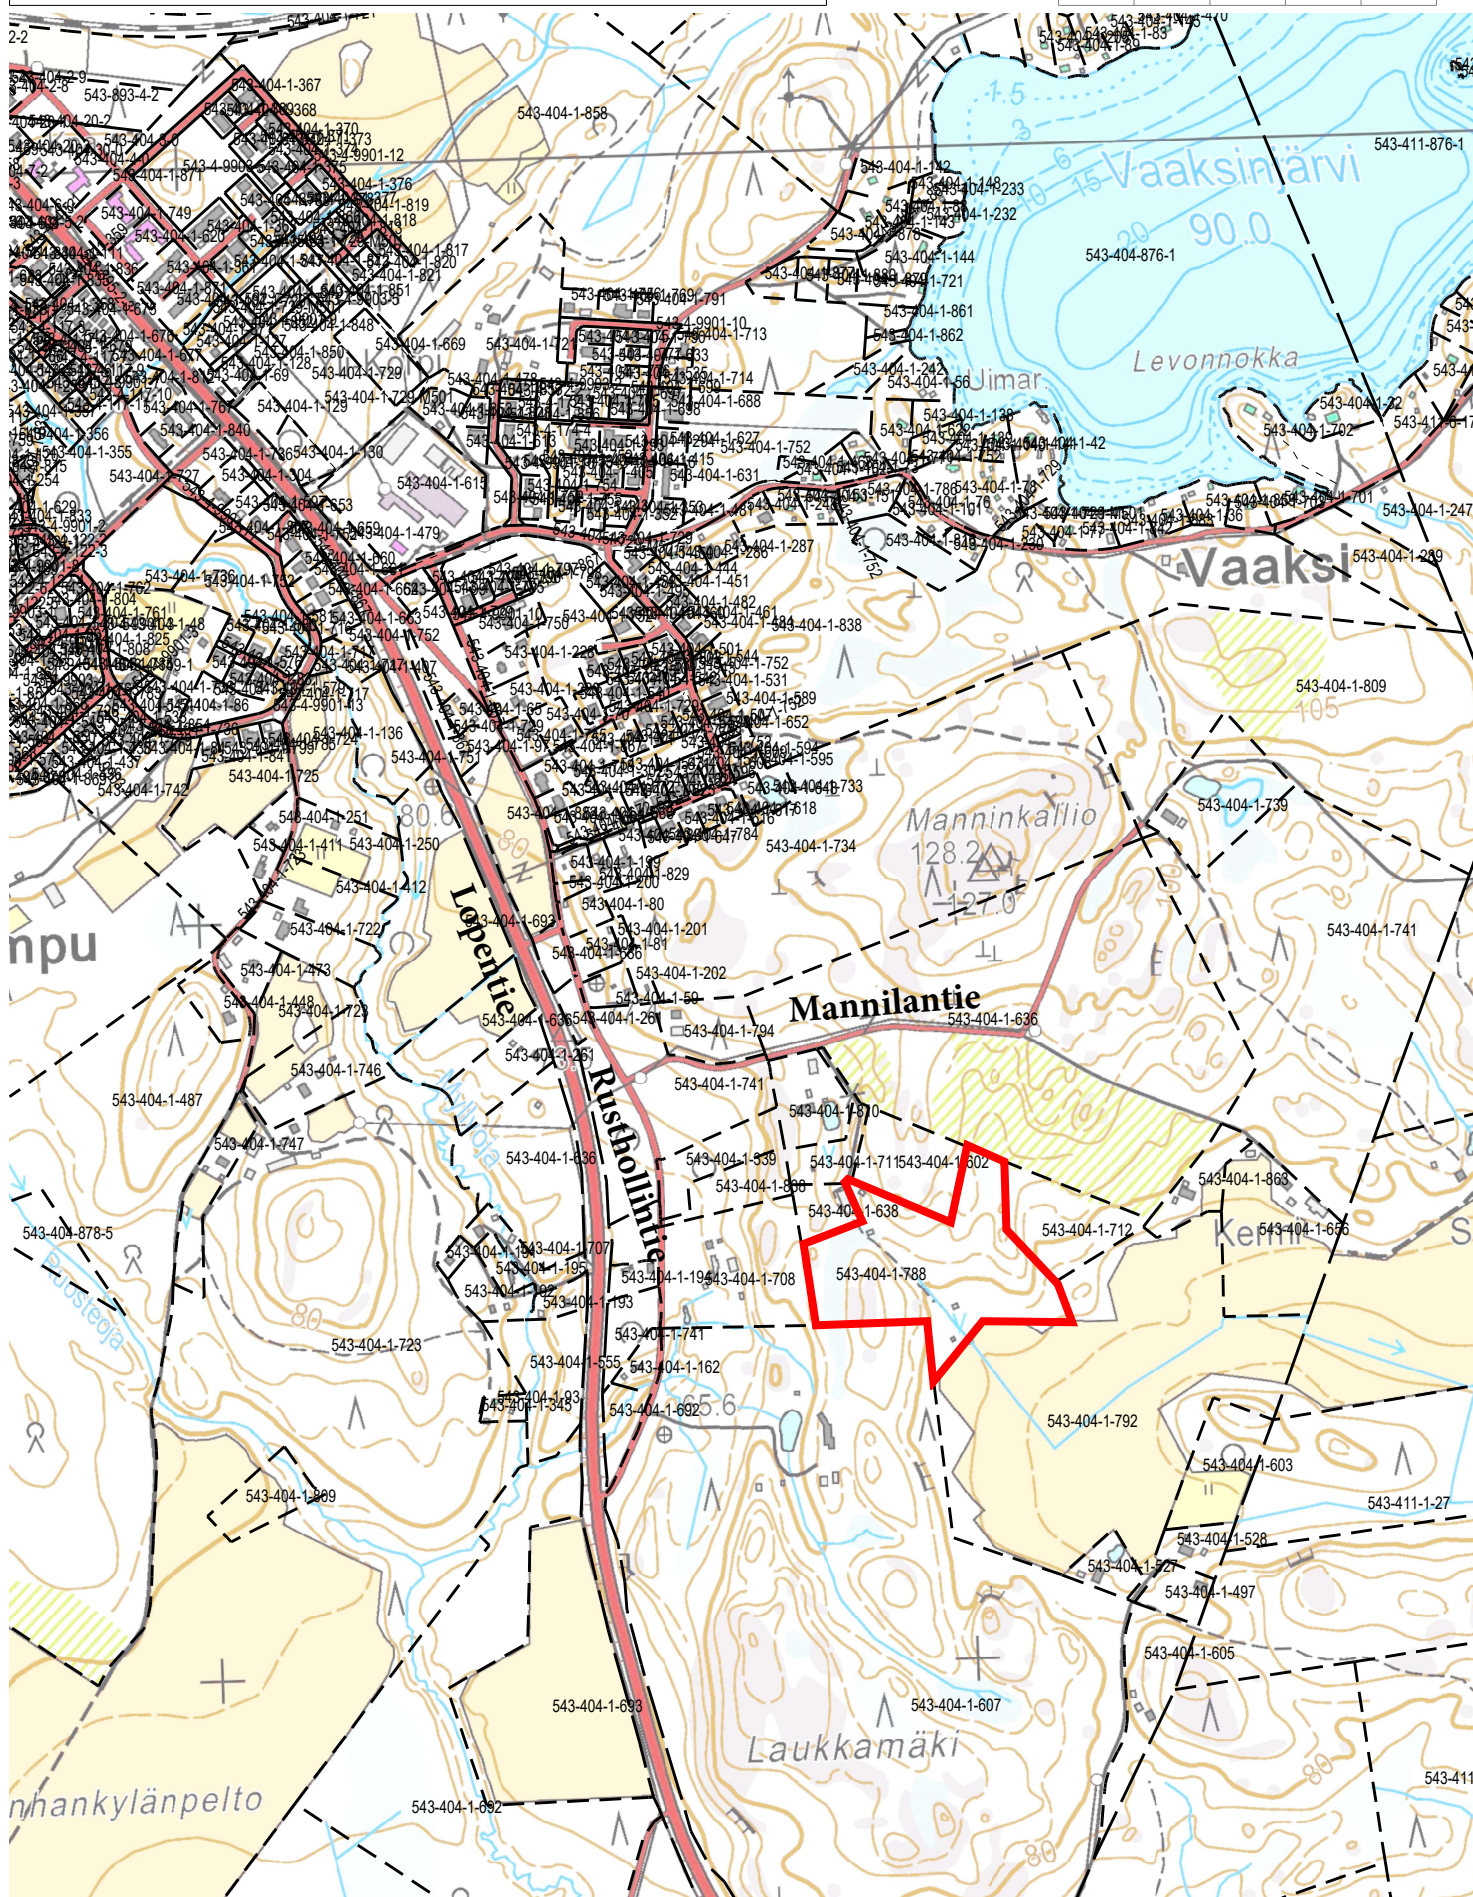



28/4 2020 AV

Kunnanvaltuusto hyväksynyt 16.12.2015 § 93

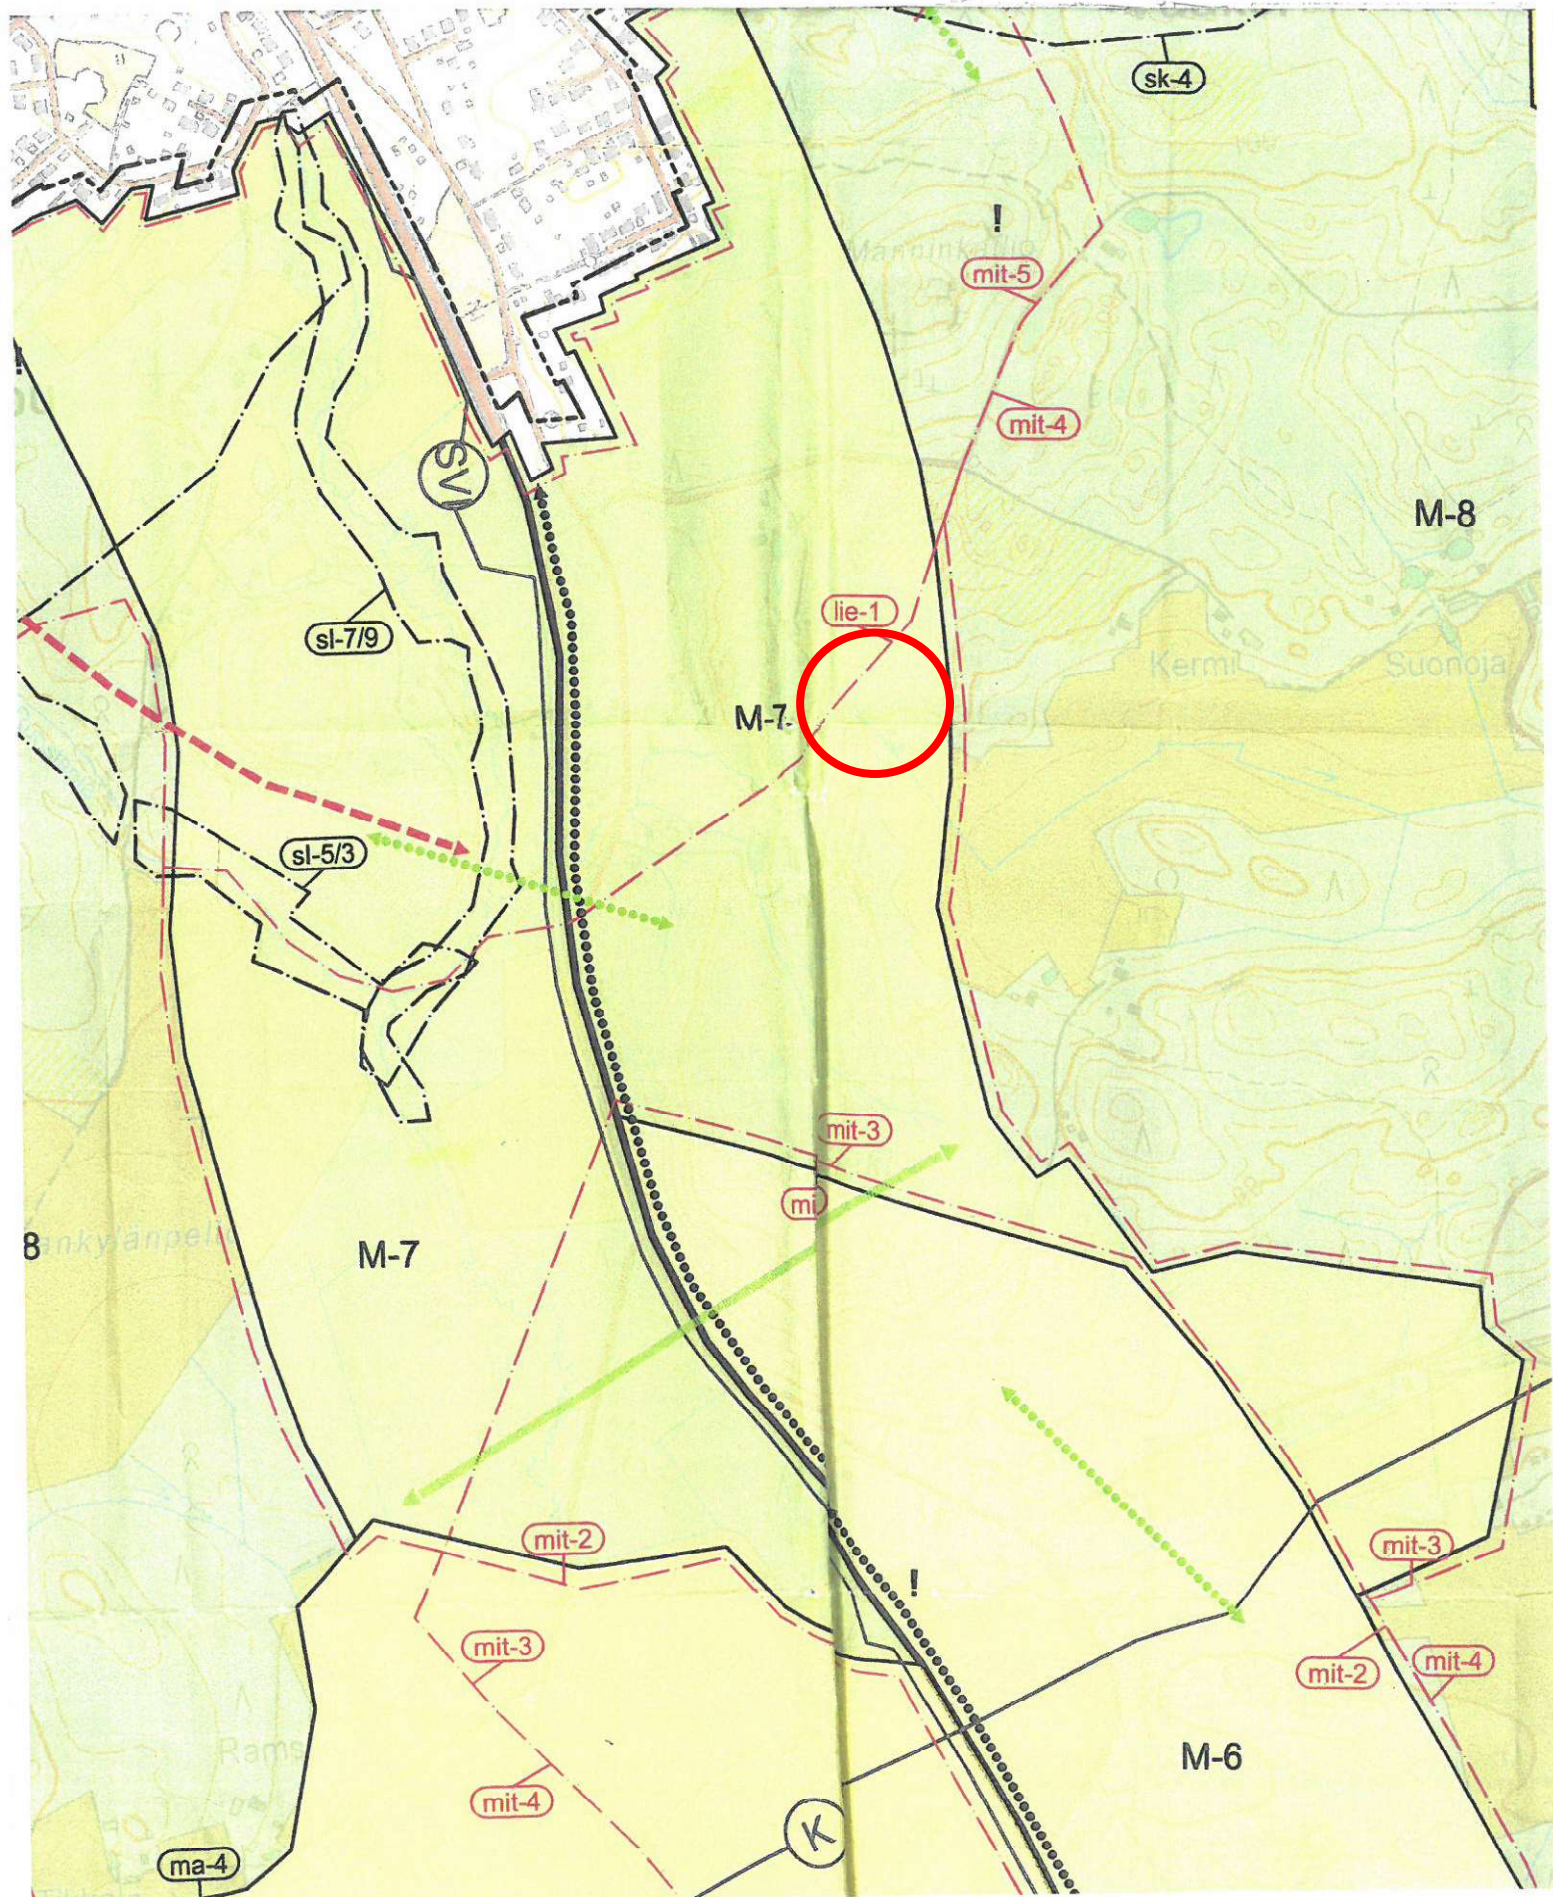

LASKELMA RAKENNUSOIKEUDESTA	
TON TIN PINTA-ALA	51967 m2
RAKENNUSSTARVE:	330 m2
ASUINRAKENNUS 200 m2	
TALOUSRAKENNUS 100 m2	
KASVIHUONE 30 m2	
RAKENNETTU KERROSALA:	43 m2
AITTA 18 m2	
SAUNA 25 m2	
KERROSALA YHTEENSÄ:	373 m2

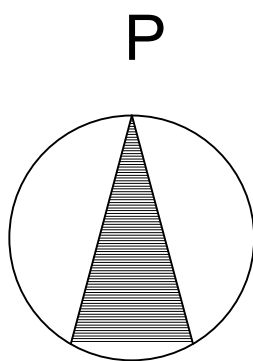

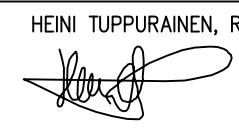K.OSA NURMIJÄRVI	KORTTELI/TILA 543-404-1-788	TONTTI/RNo	RAKENNUSLUVAN TUNNUS	
RAKENNUSLOMAKKE UUDISRAKENNUS			PIIRUSTUSLAJI PÄÄPIIRUSTUS	JUOKS.No 1
RAKENNUSKOHTEN NIMI JA OSOITE OKT HIRVINIEMI MANNILANTIE 27 05100 RÖYKKÄ			PIIRUSTUKSEN SISÄLTÖ ASEMAPIIRROS	MITTAKAAVAT 1:1000
SUUNNITTELU:  Laakela 7, 00140 JOENSUU, www.heinituppurainen.fi	HEINI TUPPURAINEN, RI  PUH 0440 888 474	SUUNNALA ARK	TYÖ No 1	PIIR.No 1
		PÄIVÄYS 23.4.2020	YHT.HENK. Heini Tuppurainen	MUUTOS