


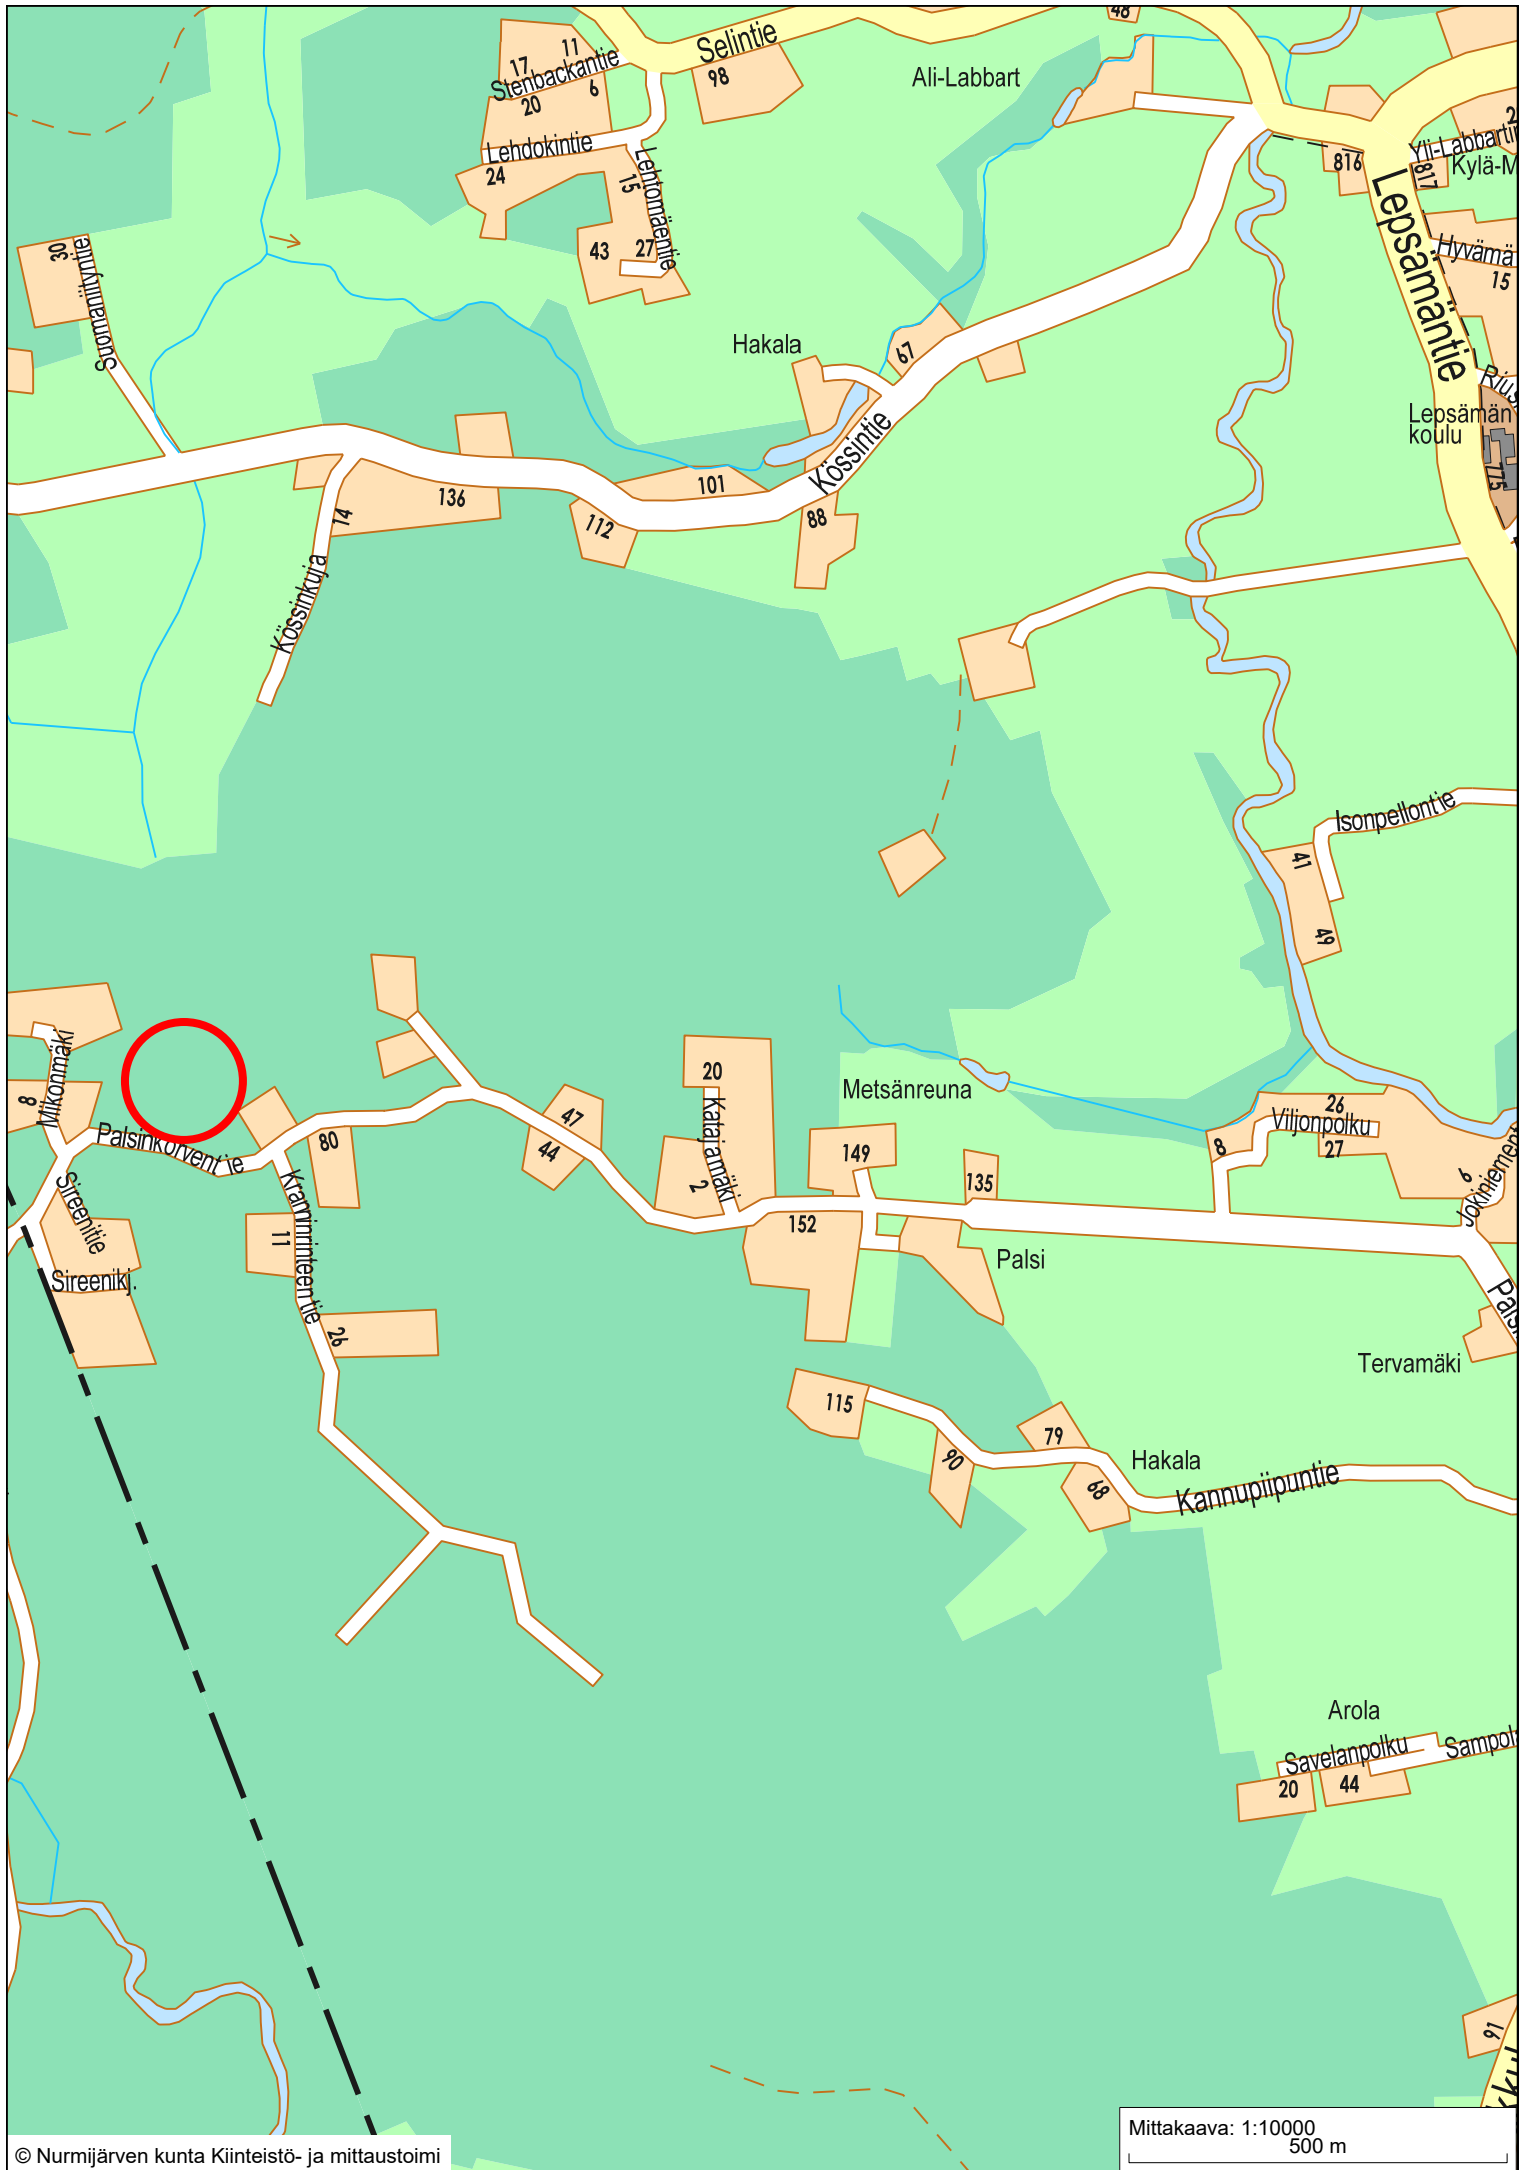

NURMIJÄRVI

Lepsämä

Kunnan rekisteritietoja


1:10 000

Tulostettu: 12.3.2020

AV

0


500 m

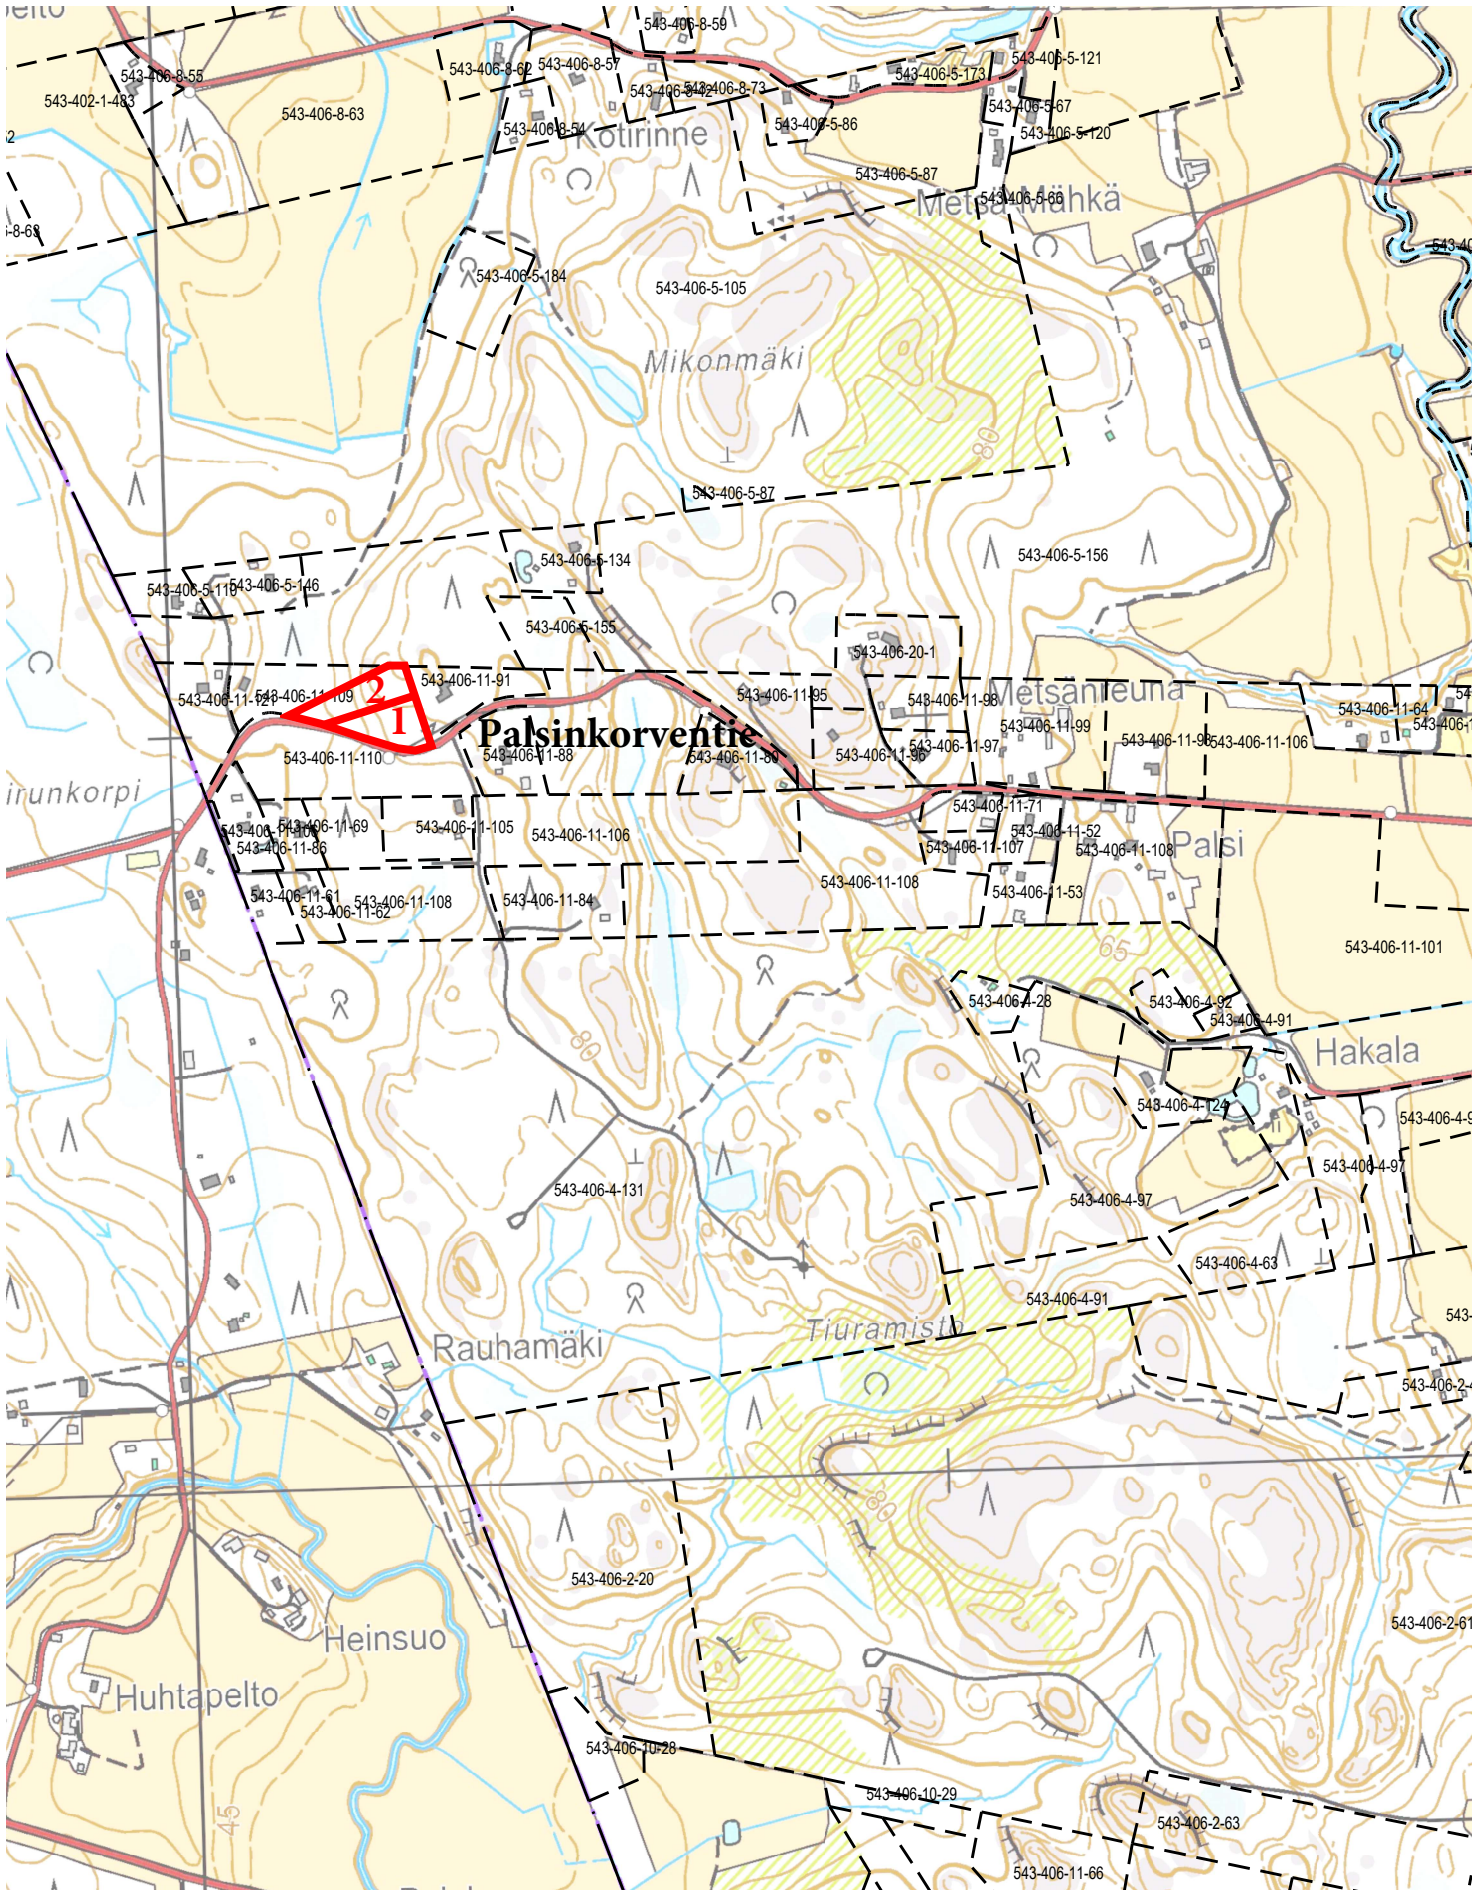

Ote LEPSÄMÄN
osayleiskaavasta
mittakaava 1:7500

12/3 20 20 RV


Kunnanvaltuusto hyväksynyt 23.6.2010 § 49

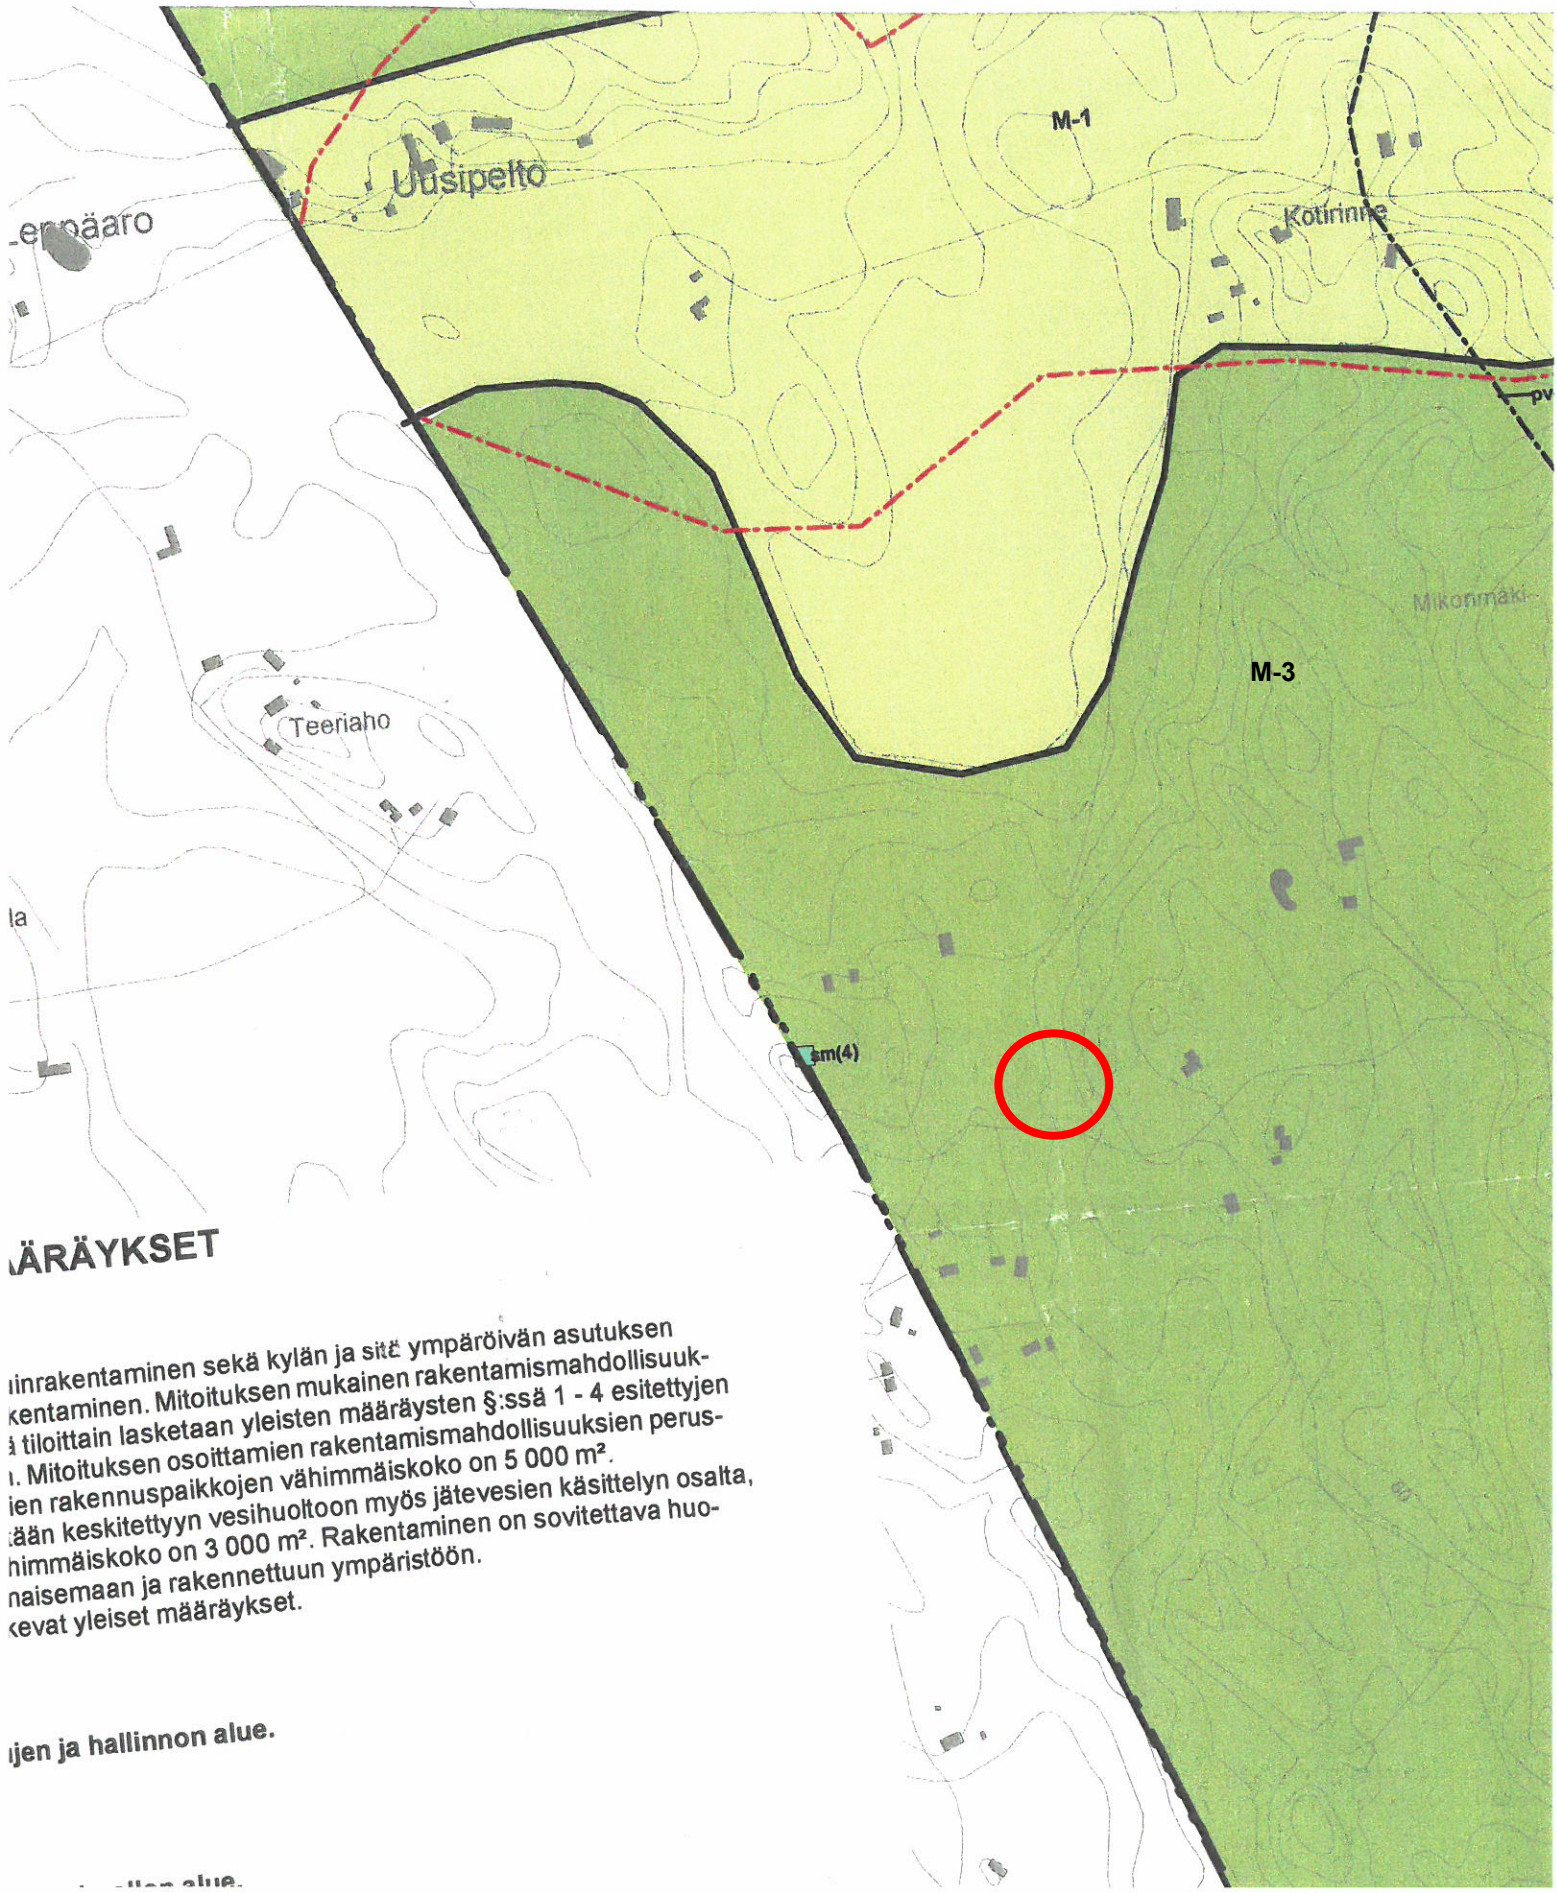

MÄÄRÄYKSET

linnarakentaminen sekä kylän ja sitä ympäröivän asutuksen
kenttämisen. Mitoituksen mukainen rakentamismahdollisuuk-
sääntötiloittain lasketaan yleisten määräysten §:ssä 1 - 4 esitettyjen
Mitoituksen osoittamien rakentamismahdollisuuksien perus-
ien rakennuspaikkojen vähimmäiskoko on 5 000 m².
ään keskitettyyn vesihuoltoon myös jätevesien käsittelyn osalta,
himmäiskoko on 3 000 m². Rakentaminen on sovitettava huo-
naisemaan ja rakennettuun ympäristöön.
kevat yleiset määräykset.

ojien ja hallinnon alue.

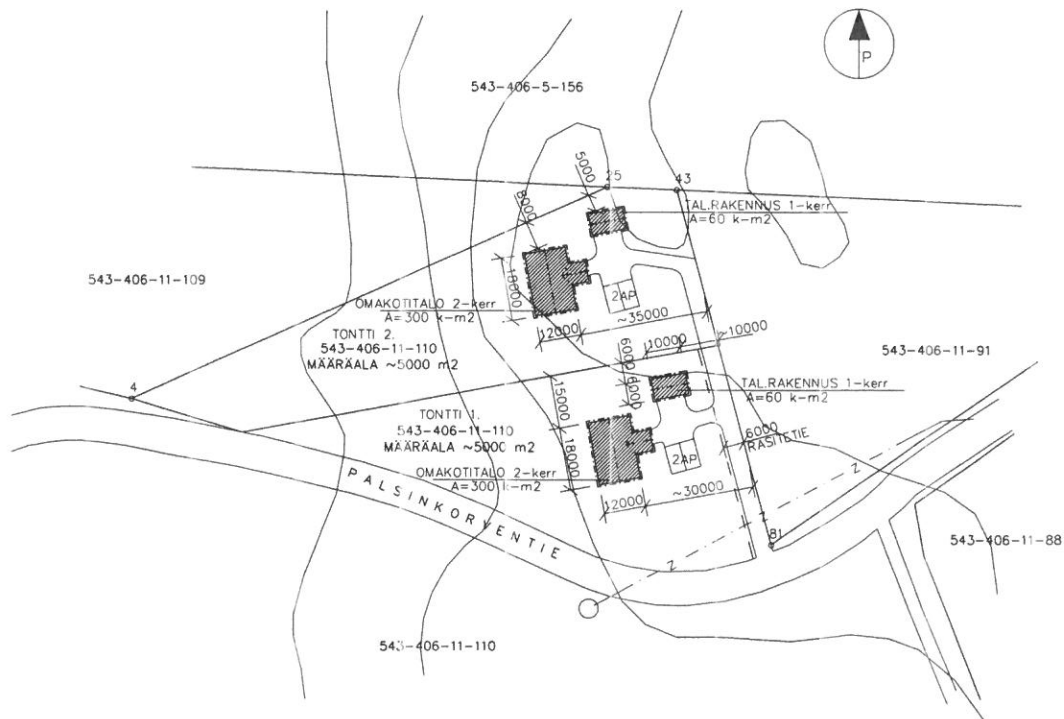

TUNN. LUKUM. MUUTOS				NIMM. Pvm	
KOSA/KYLÄ LEPSÄMÄ		KORTTI/TILA MA: 11-110	TONTTI RN:O MA: 11-110		
UUDISRAKENNUS			PÄÄPIIRUSTUS		1
TALO MUSTONEN HARRI PALSINKORVENTIE 87 01830 LEPSÄMÄ			ASEMAPIIRUSTUS TONTTI 1. JA 2.		MK: 1:1000
INSINÖÖRITOIMISTO KLAUKKALAN RAKENNE OY Järvihaantie 4 B 17, 01800 KLAUKKALA p. 050557088, toiminta@klaukkalanrakenne.fi PIIRT. Sirko Valimaa SUUNN. Markku Valimaa Pvm. 24.03.2020 TARK.			TYÖN N:O JA PIIRUSTUKSEN N:O 09.20 - 01		MUUTOS
ARK					