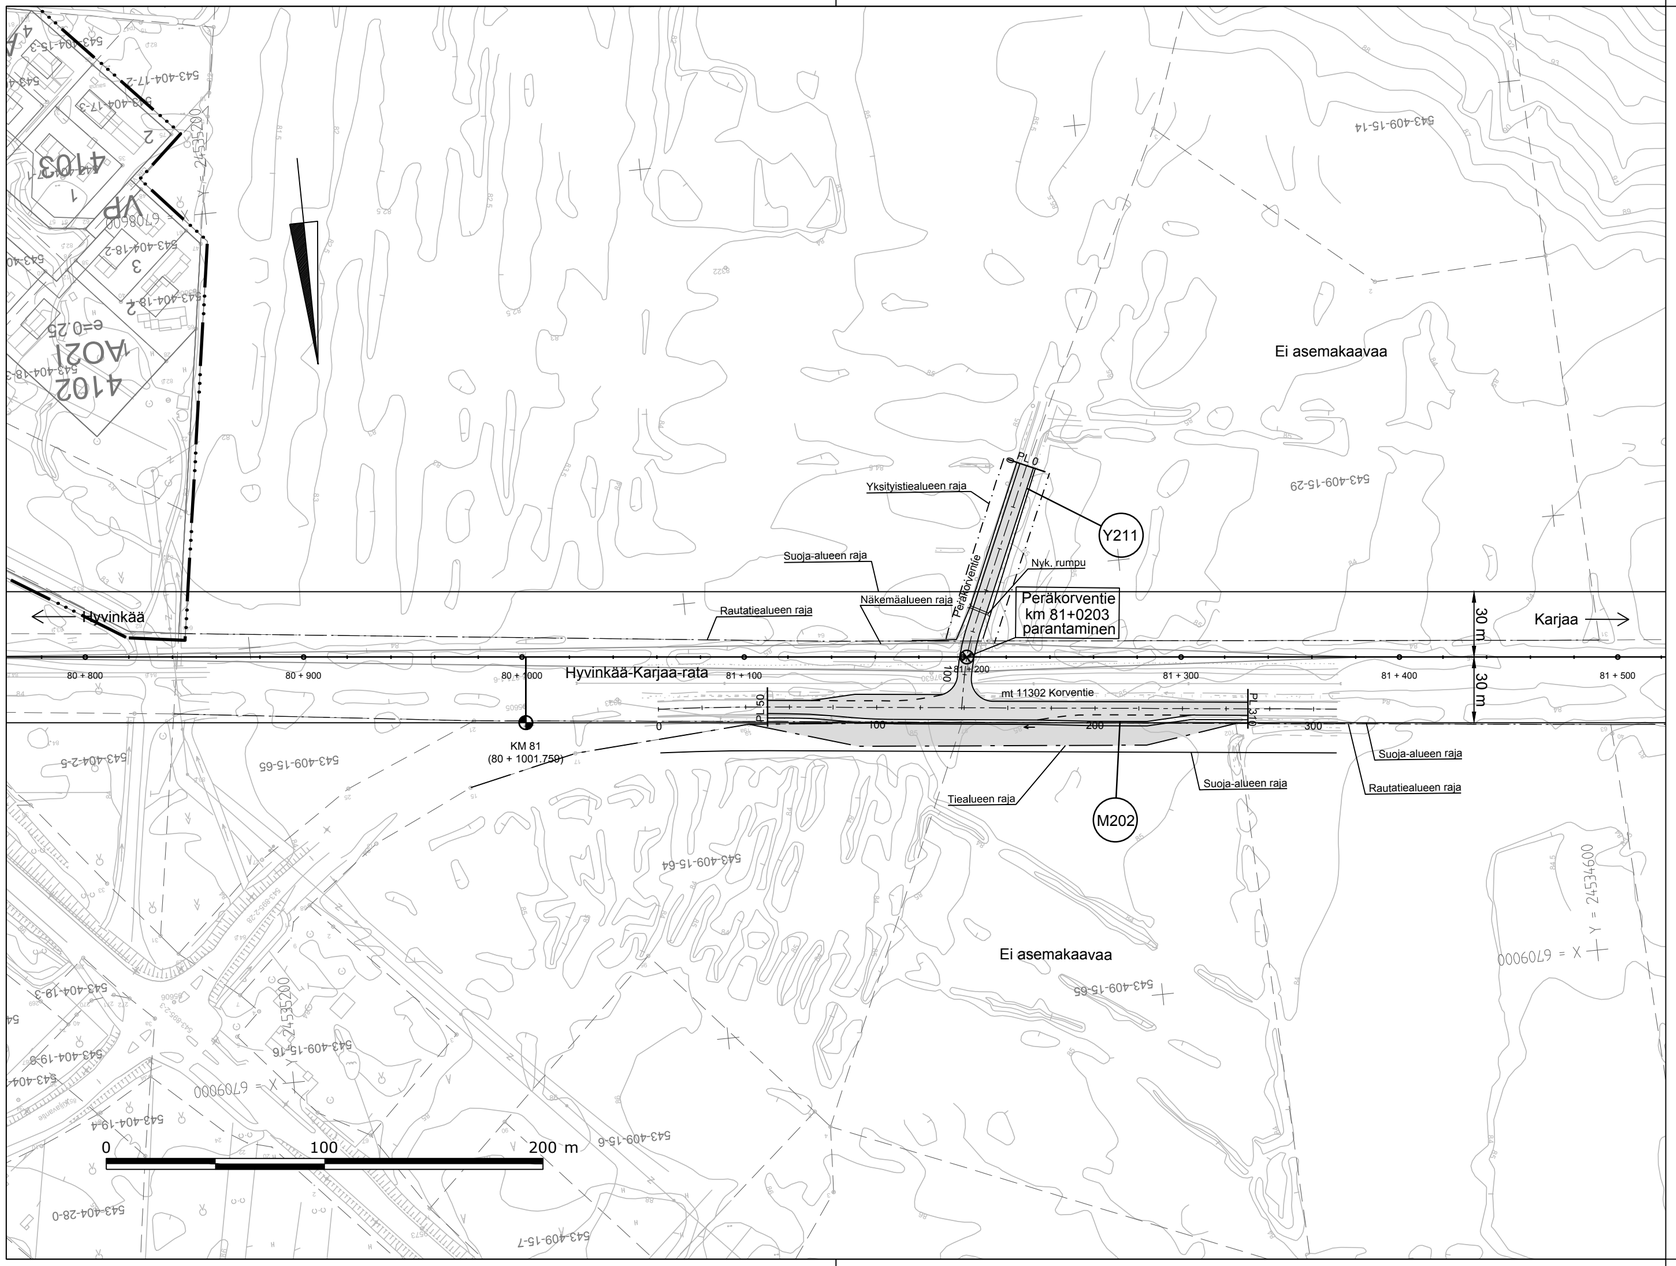

Muut.	Selitys	Pvm	Tehnyt	Pvm	Hyv.

Tilaaja

VÄYLÄ

Hanke tai rataosa

Hyvinkää - Hanko sähköistys ja tasoristeyksien turvallisuuden parantaminen / Elektrifiering av Hyvinge - Hangö och förbättring av säkerheten vid plankorsningarna

Suunnitteluvaihe

Ratasuunnitelma / Järnvägsplan

Toimittaja

SITOWISE

Piirustuksen sisältö

Ratasuunnitelmakartta / Järnvägsplankarta
Peräkorventie, km 81+0203

NURMIJÄRVI

Piirt.			Mittakaava 1:2000
Suunn.	14.6.2019	Maija Carlstedt	Koordinaatti- ja korkeusjärj. ETRS-GK24 / N2000
Tark.	14.6.2019	Paavo Mero	Rataosan nro 141
Hyv.	14.6.2019	Max Lagerström	
Til. hyv.	14.6.2019	Jarno Viljakainen	

Paikka	Laji	Numero	Muut.	Lehti	Lehtiä
1400	72	3007	-	1	01