
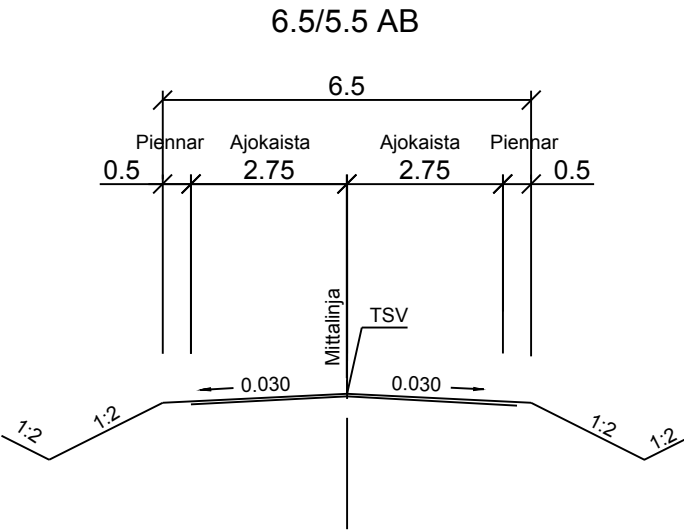


M203 Leppälammentie

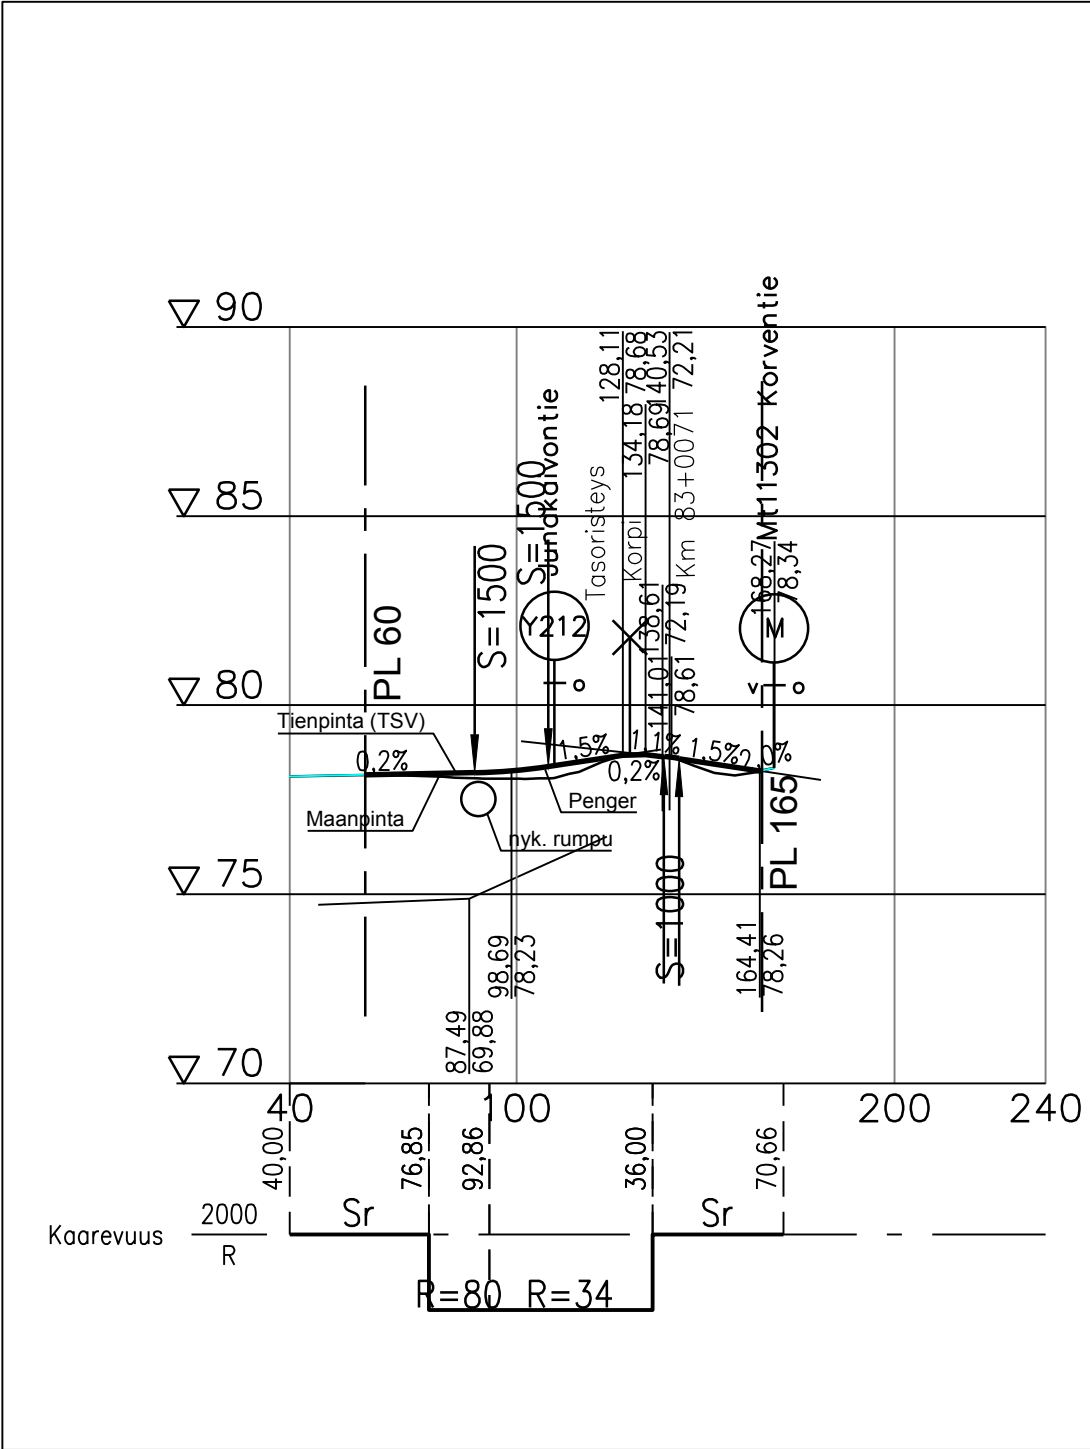

Muut.	Selitys		Pvm	Tehnyt	Pvm	Hyv.
Tilaaja			Hanke tai rataosa Hyvinkää - Hanko sähköistys ja tasoristeyksien turvallisuuden parantaminen / Elektrifiering av Hyvinge - Hangö och förbättring av säkerheten vid plankorsningarna			
Toimittaja			Suunnitteluvaihe Ratasuunnitelma / Järnvägsplan			
Piirt.			Mittakaava 1:2000/1:200			
Suunn.	14.6.2019	Maija Carlstedt	Koordinaatti- ja korkeusjärj. ETRS-GK24 / N2000			
Tark.	14.6.2019	Paavo Mero	Rataosan nro 141			
Hyv.	14.6.2019	Max Lagerström	Paikka	Laji	Numero	Muut. Lehti Lehtiä
Til. hyv.	14.6.2019	Jarno Viljakainen	1400	72	3012	- 1 01