
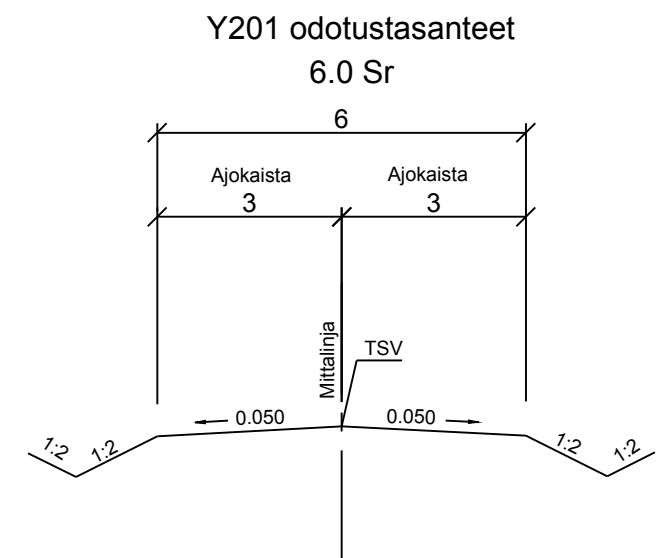
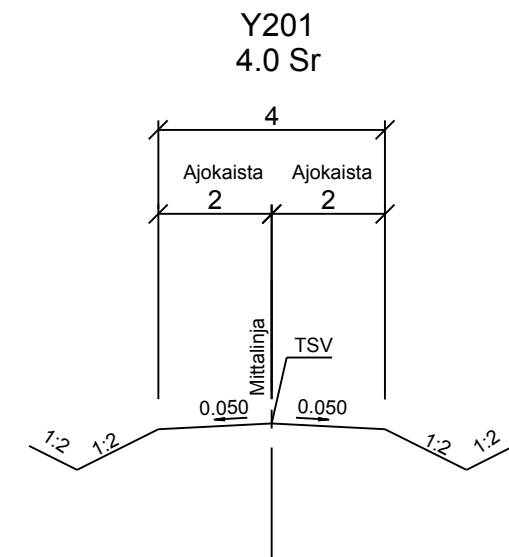


Y201 Periaistentie

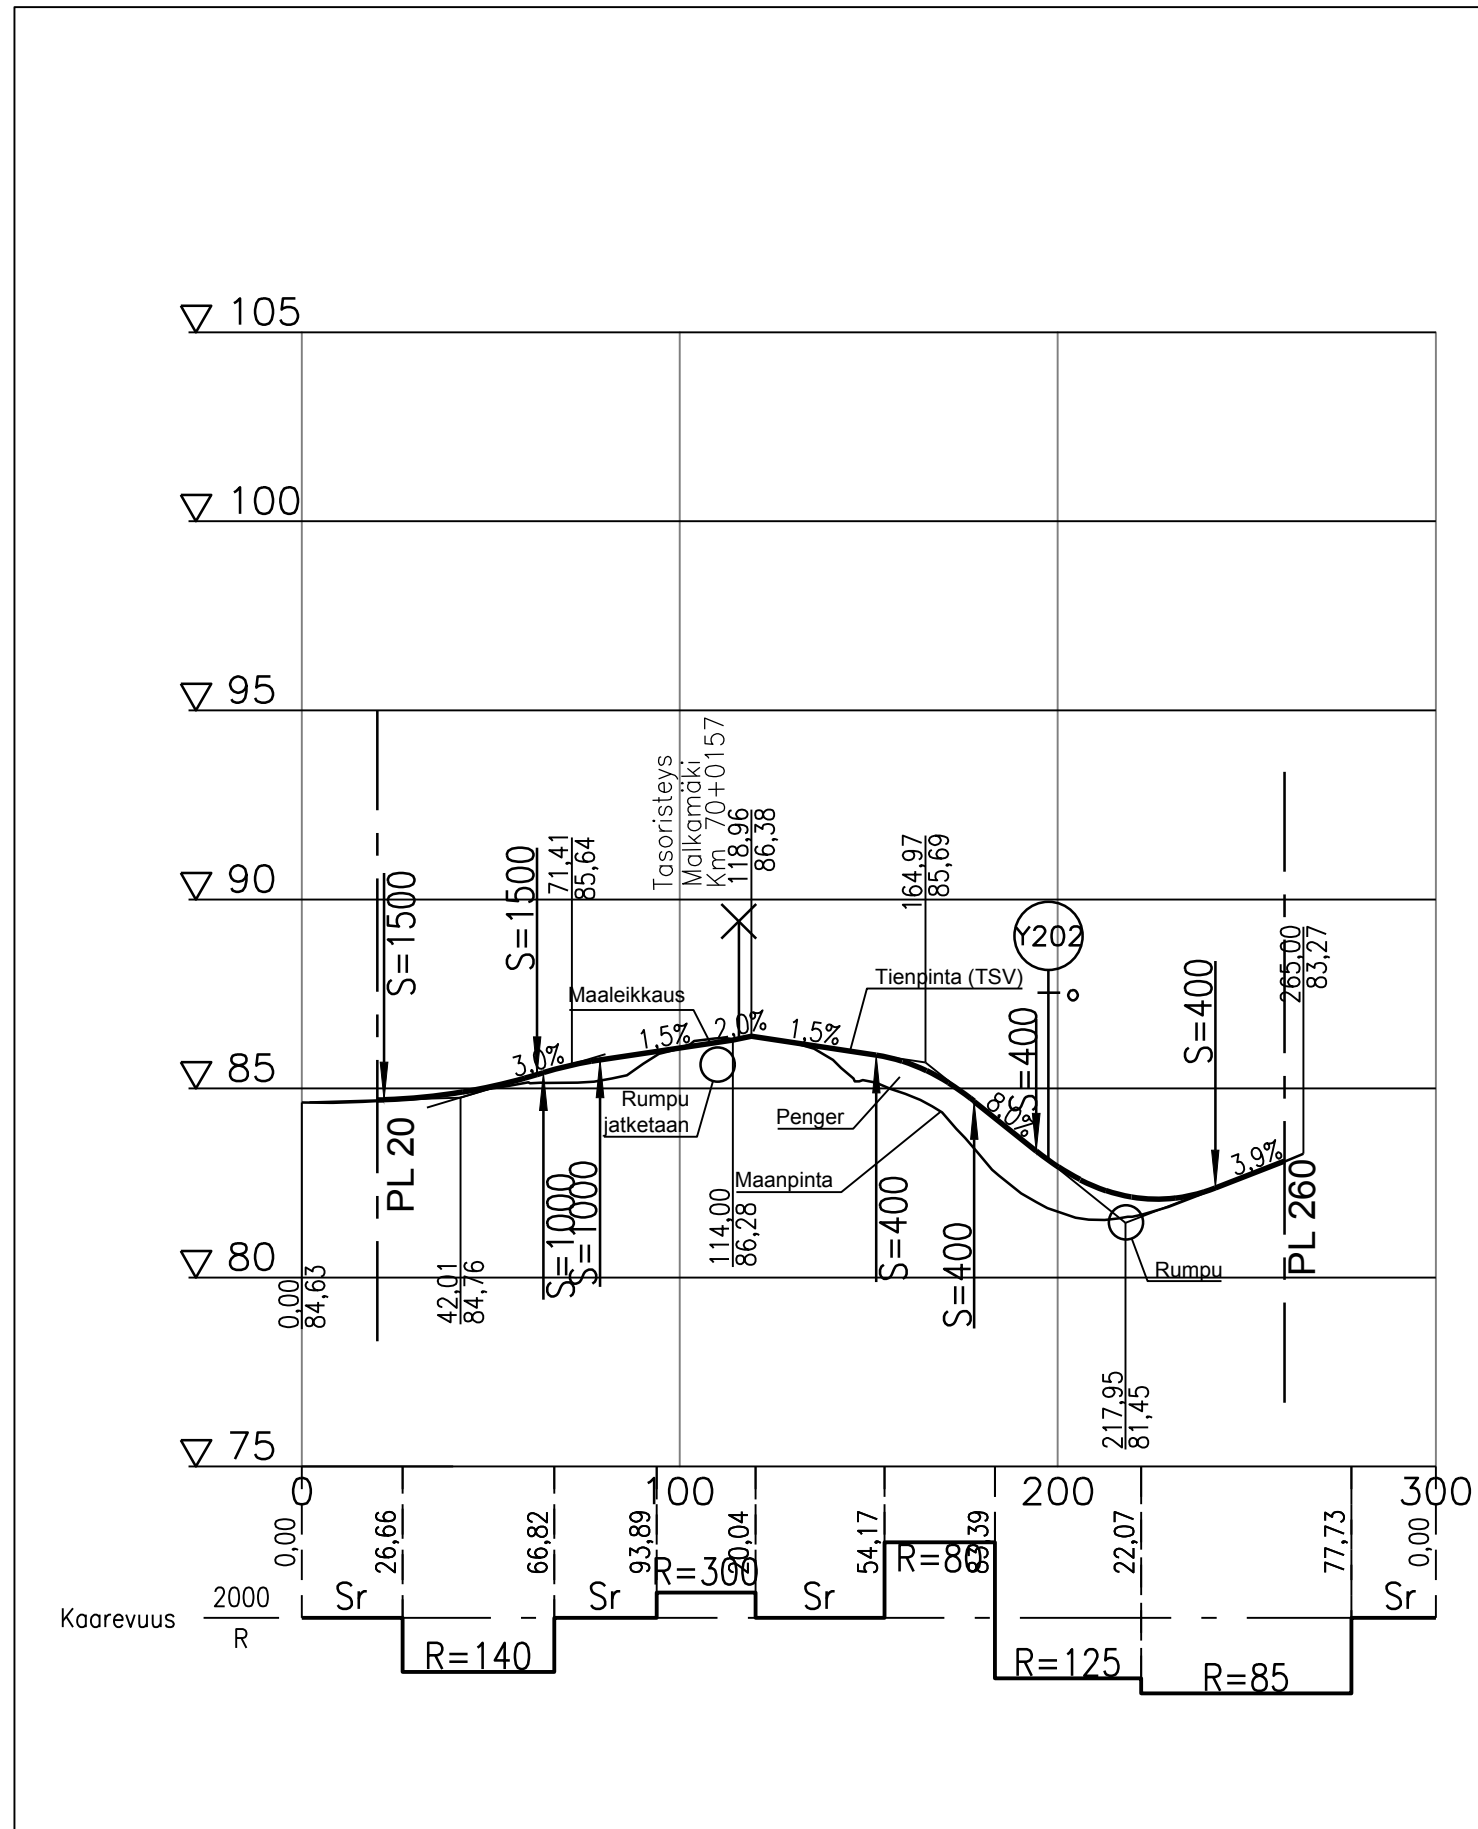

Muut.	Selitys	Pvm	Tehnyt	Pvm	Hyv.
Tilaaja		Hanke tai rataosa Hyvinkää - Hanko sähköistys ja tasoristeyksien turvallisuuden parantaminen / Elektrifiering av Hyvinge - Hangö och förbättring av säkerheten vid plankorsningarna			
Toimittaja		Suunnitteluvaihe Ratasuunnitelma / Järnvägsplan			
Piirt.		Mittakaava 1:2000/1:200			
Suunn.		Koordinaatti- ja korkeusjärj. ETRS-GK24 / N2000			
Tark.		Rataosan nro 141			
Hyv.		Paikka	Laji	Numero	Muut. Lehti Lehtiä
Til. hyv.		1400	72	3013	- 1 01