
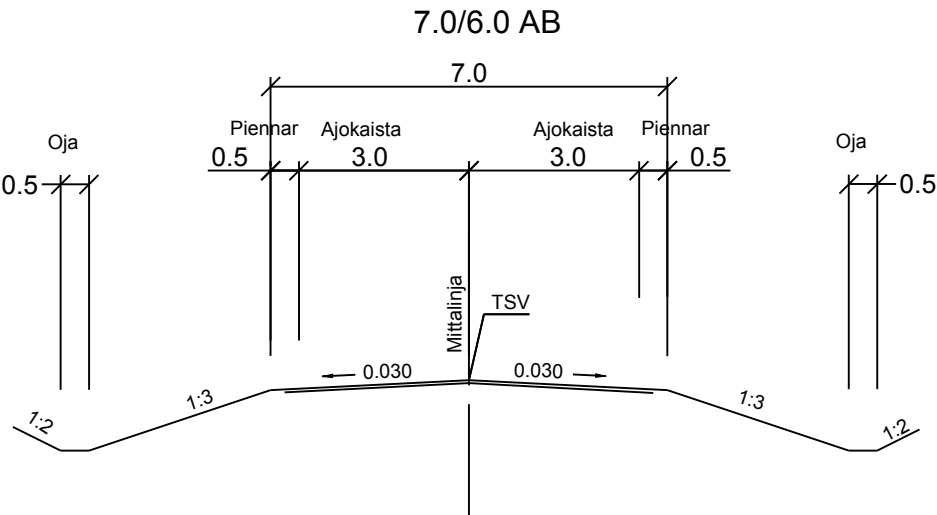


M202

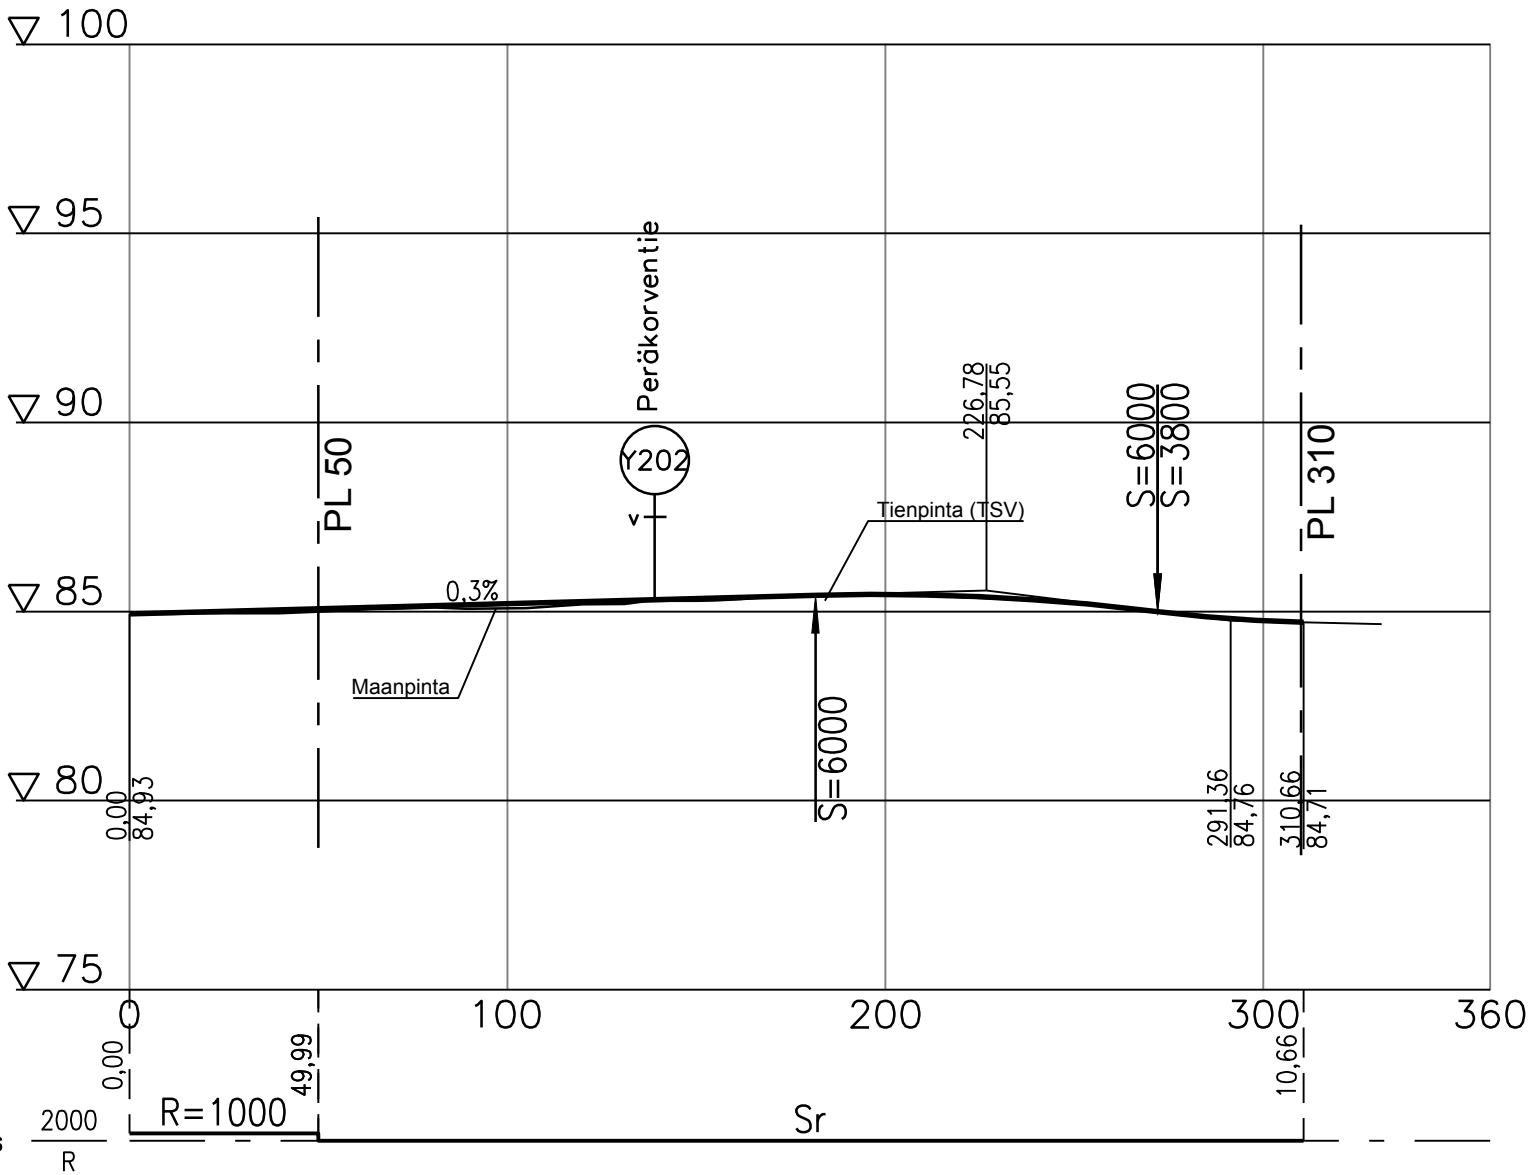

|                                                                                       |           |                   |   |        |        |                    |
|---------------------------------------------------------------------------------------|-----------|-------------------|---|--------|--------|--------------------|
| Muut.                                                                                 | Selitys   |                   | Pvm   | Tehnyt | Pvm    | Hyv.               |
| Tilaaja                                                                               |           |                   | Hanke tai rataosa<br>Hyvinkää - Hanko sähköistys ja tasoristeyksien turvallisuuden parantaminen / Elektrifiering av Hyvinge - Hangö och förbättring av säkerheten vid plankorsningarna |        |        |                    |
|  |           |                   | Suunnitteluvaihe   |        |        |                    |
|                                                                                       |           |                   | Ratasuunnitelma / Järnvägsplan   |        |        |                    |
| Toimittaja                                                                            |           |                   | Piiirustuksen sisältö<br>Pituusleikkaus / Längdprofil<br>M202<br><br>NURMIJÄRVI   |        |        |                    |
|  |           |                   |   |        |        |                    |
| Piirt.                                                                                |           |                   | Mittakaava 1:2000/1:200   |        |        |                    |
| Suunn.                                                                                | 14.6.2019 | Maija Carlstedt   | Koordinaatti- ja korkeusjärj. ETRS-GK24 / N2000   |        |        |                    |
| Tark.                                                                                 | 14.6.2019 | Paavo Mero        | Rataosan nro 141   |        |        |                    |
| Hyv.                                                                                  | 14.6.2019 | Max Lagerström    | Paikka   | Laji   | Numero | Muut. Lehti Lehtiä |
| Til. hyv.                                                                             | 14.6.2019 | Jarno Viljakainen | 1400   | 72     | 3011   | - 1 01             |