
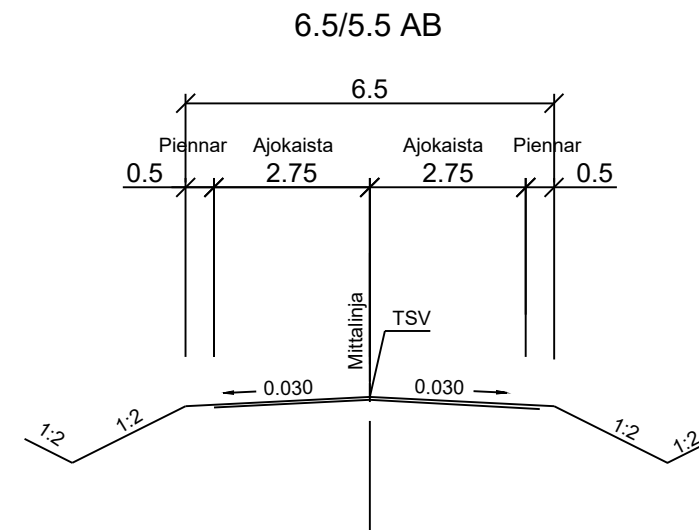


Y211 Peräkorventie

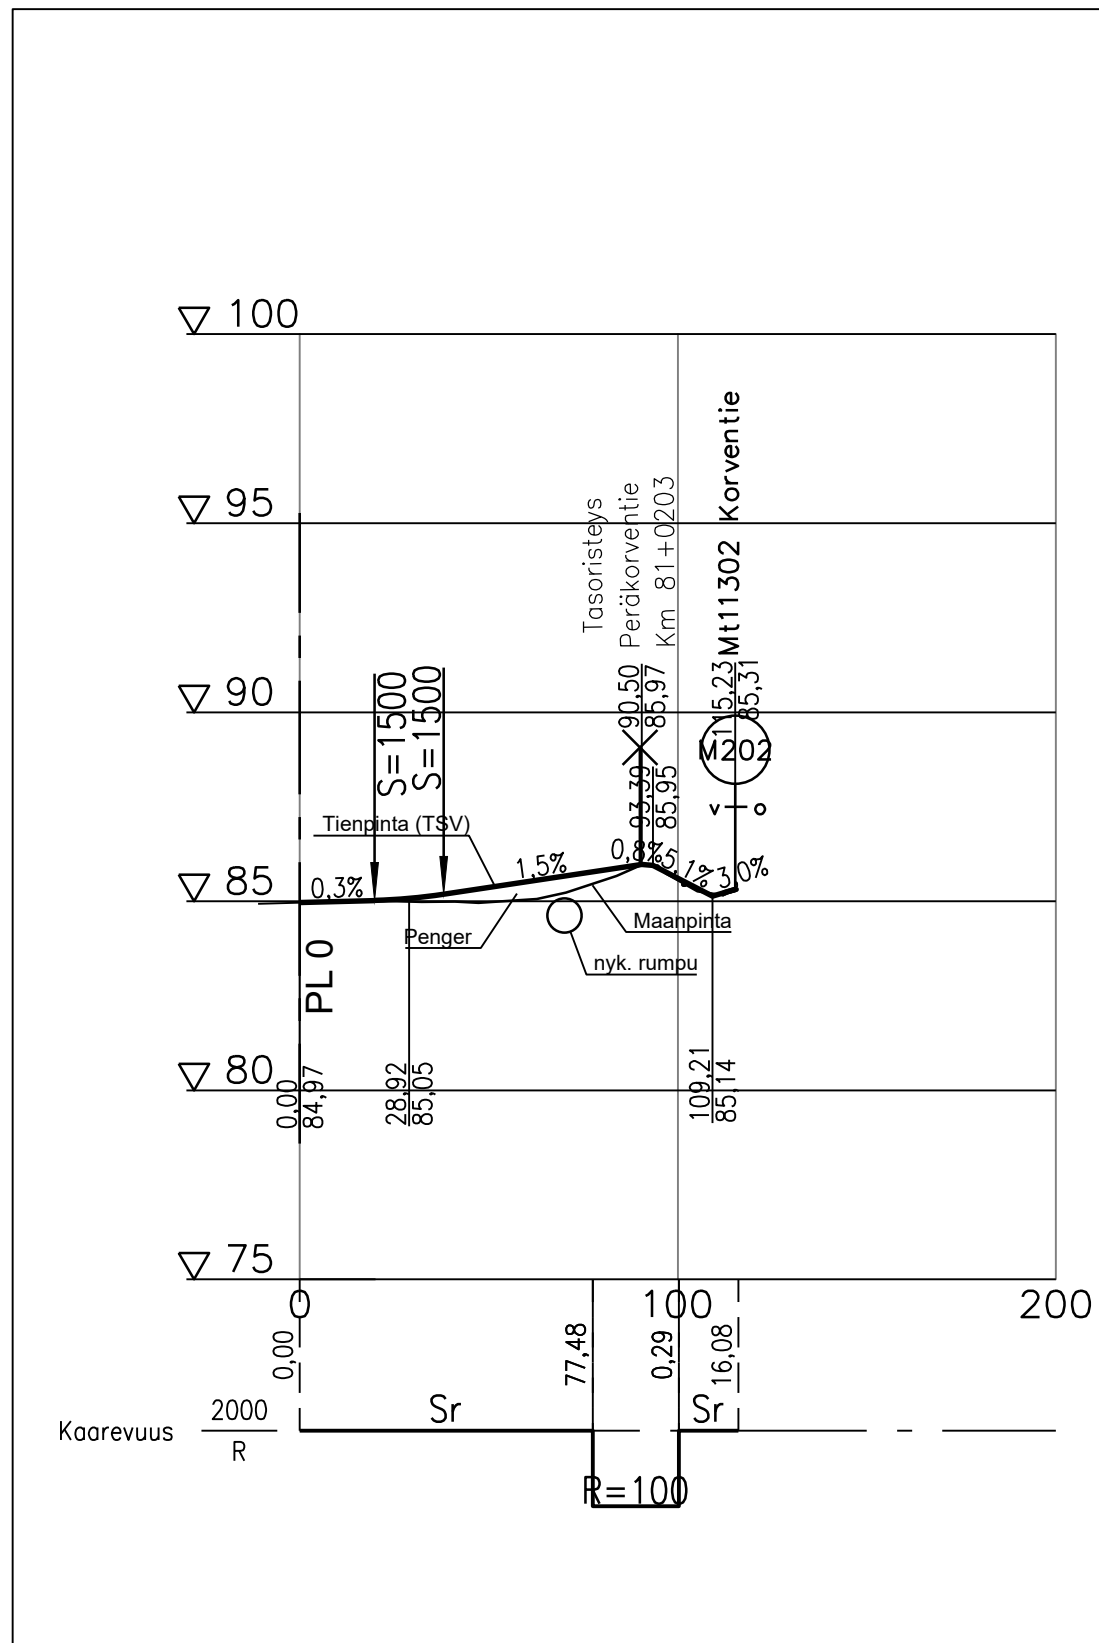

Muut.	Selitys			Pvm	Tehnyt	Pvm	Hyv.
Tilaaja 				Hanke tai rataosa Hyvinkää - Hanko sähköistys ja tasoristeyksien turvallisuuden parantaminen / Elektrifiering av Hyvinge - Hangö och förbättring av säkerheten vid plankorsningarna			
				Suunnitteluvaihe Ratasuunnitelma / Järnvägsplan			
Toimittaja				Piirustuksen sisältö Pituusleikkaus / Längdprofil Y211 NURMIJÄRVI			
Piirt.			Mittakaava1:2000/1:200				
Suunn.	14.6.2019	Maija Carlstedt	Koordinaatti- ja korkeusjärj. ETRS-GK24 / N2000				
Tark.	14.6.2019	Paavo Mero	Rataosan nro141				
Hyv.	14.6.2019	Max Lagerström	Paikka	Laji	Numero	Muut. Lehti	Lehtiä
Til. hyv.	14.6.2019	Jarno Viljakainen	1400	72	3016	- 1	01