
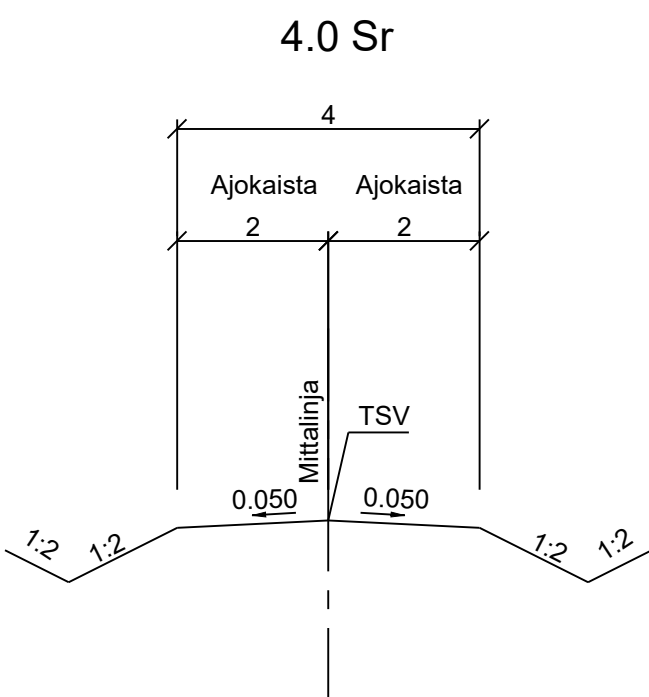


Y215_Nykop_Aalto

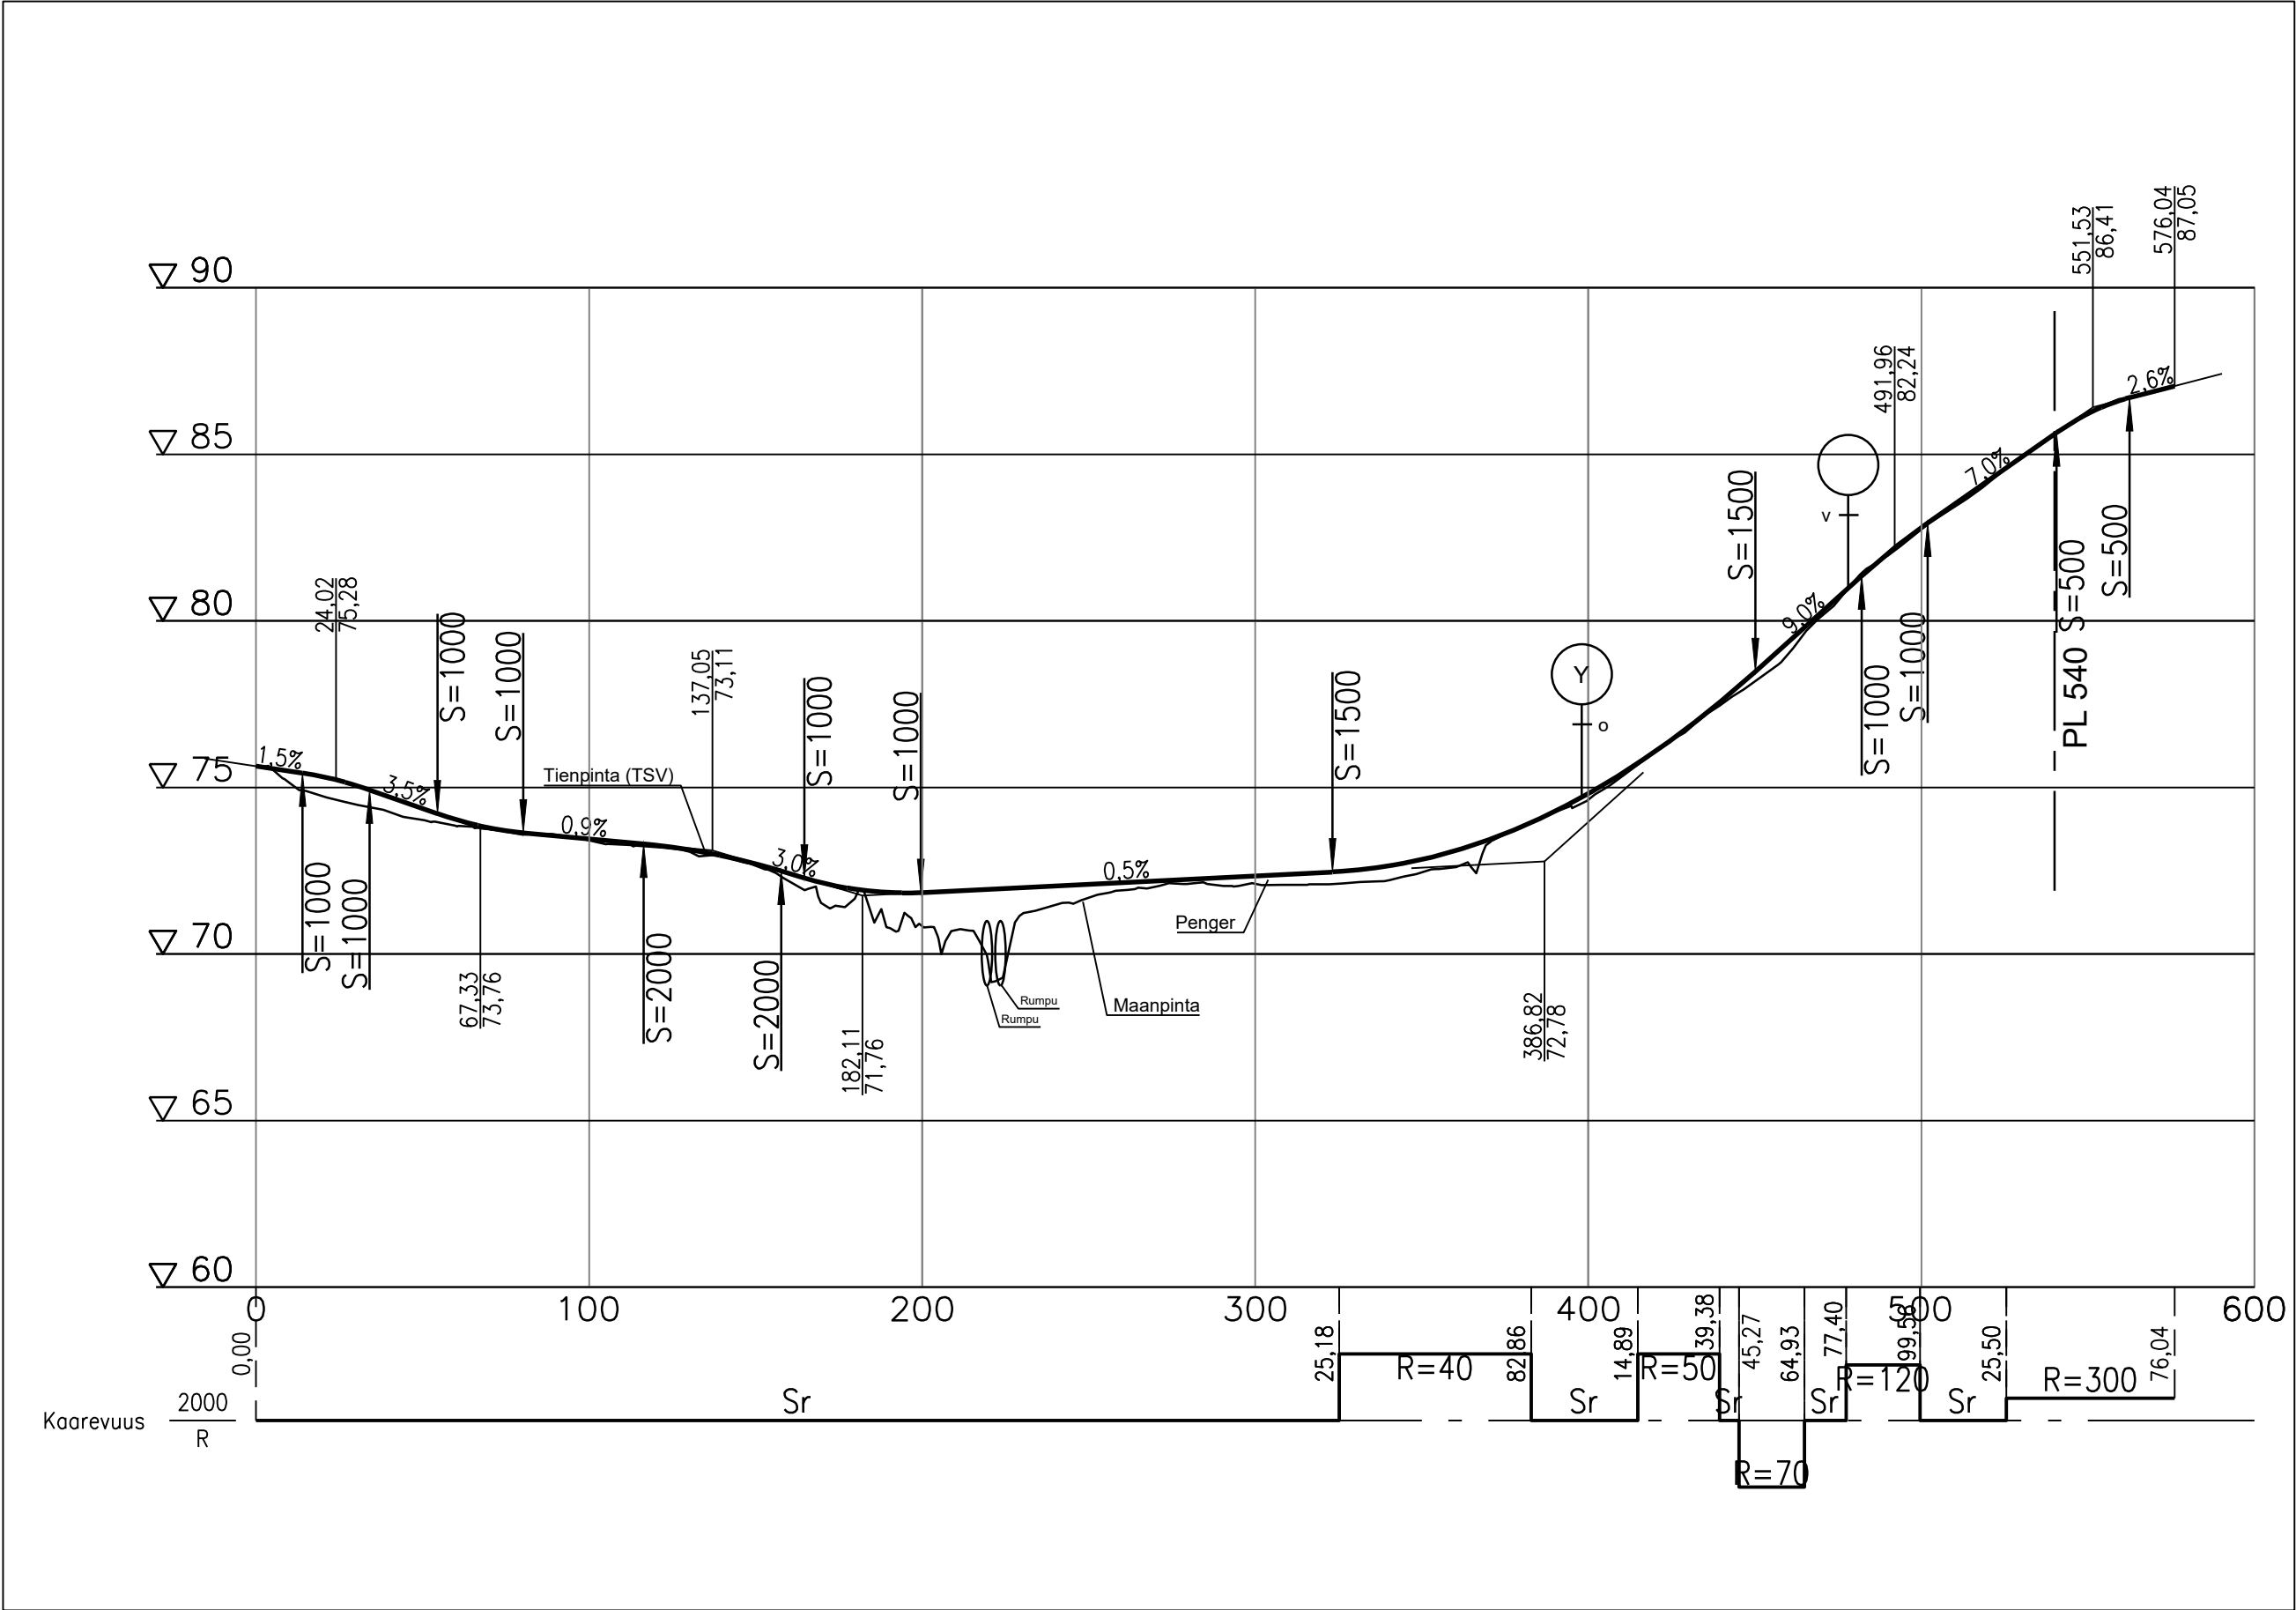

Muut.	Selitys		Pvm	Tehnyt	Pvm	Hyv.
Tilaaja			Hanke tai rataosa Hyvinkää - Hanko sähköistys ja tasoristeyksien turvallisuuden parantaminen / Elektrifiering av Hyvinge - Hangö och förbättring av säkerheten vid plankorsningarna			
			Suunnitteluvaihe			
			Ratasuunnitelma / Järnvägsplan			
Toimittaja			Piirustuksen sisältö Pituusleikkaus / Längdprofil Y215 NURMIJÄRVI			
			Mittakaava			
			1:2000/1:200			
			Koordinaatti- ja korkeusjärj. ETRS-GK24 / N2000			
			Rataosan nro			
			141			
Piirt.			Paikka	Laji	Numero	Muut. Lehti
Suunn.	14.6.2019	Maija Carlstedt	1400	72	3018	-
Tark.	14.6.2019	Paavo Mero				1
Hyv.	14.6.2019	Max Lagerström				01
Til. hyv.	14.6.2019	Jarno Viljakainen				