
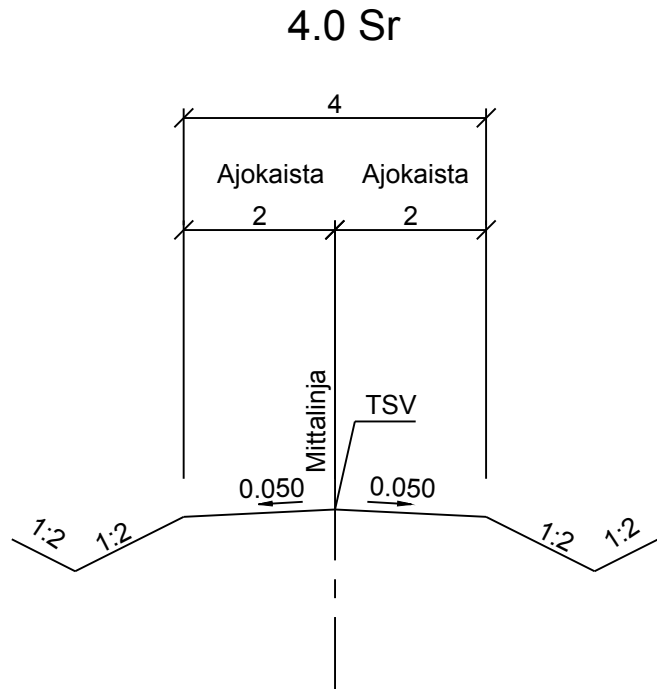


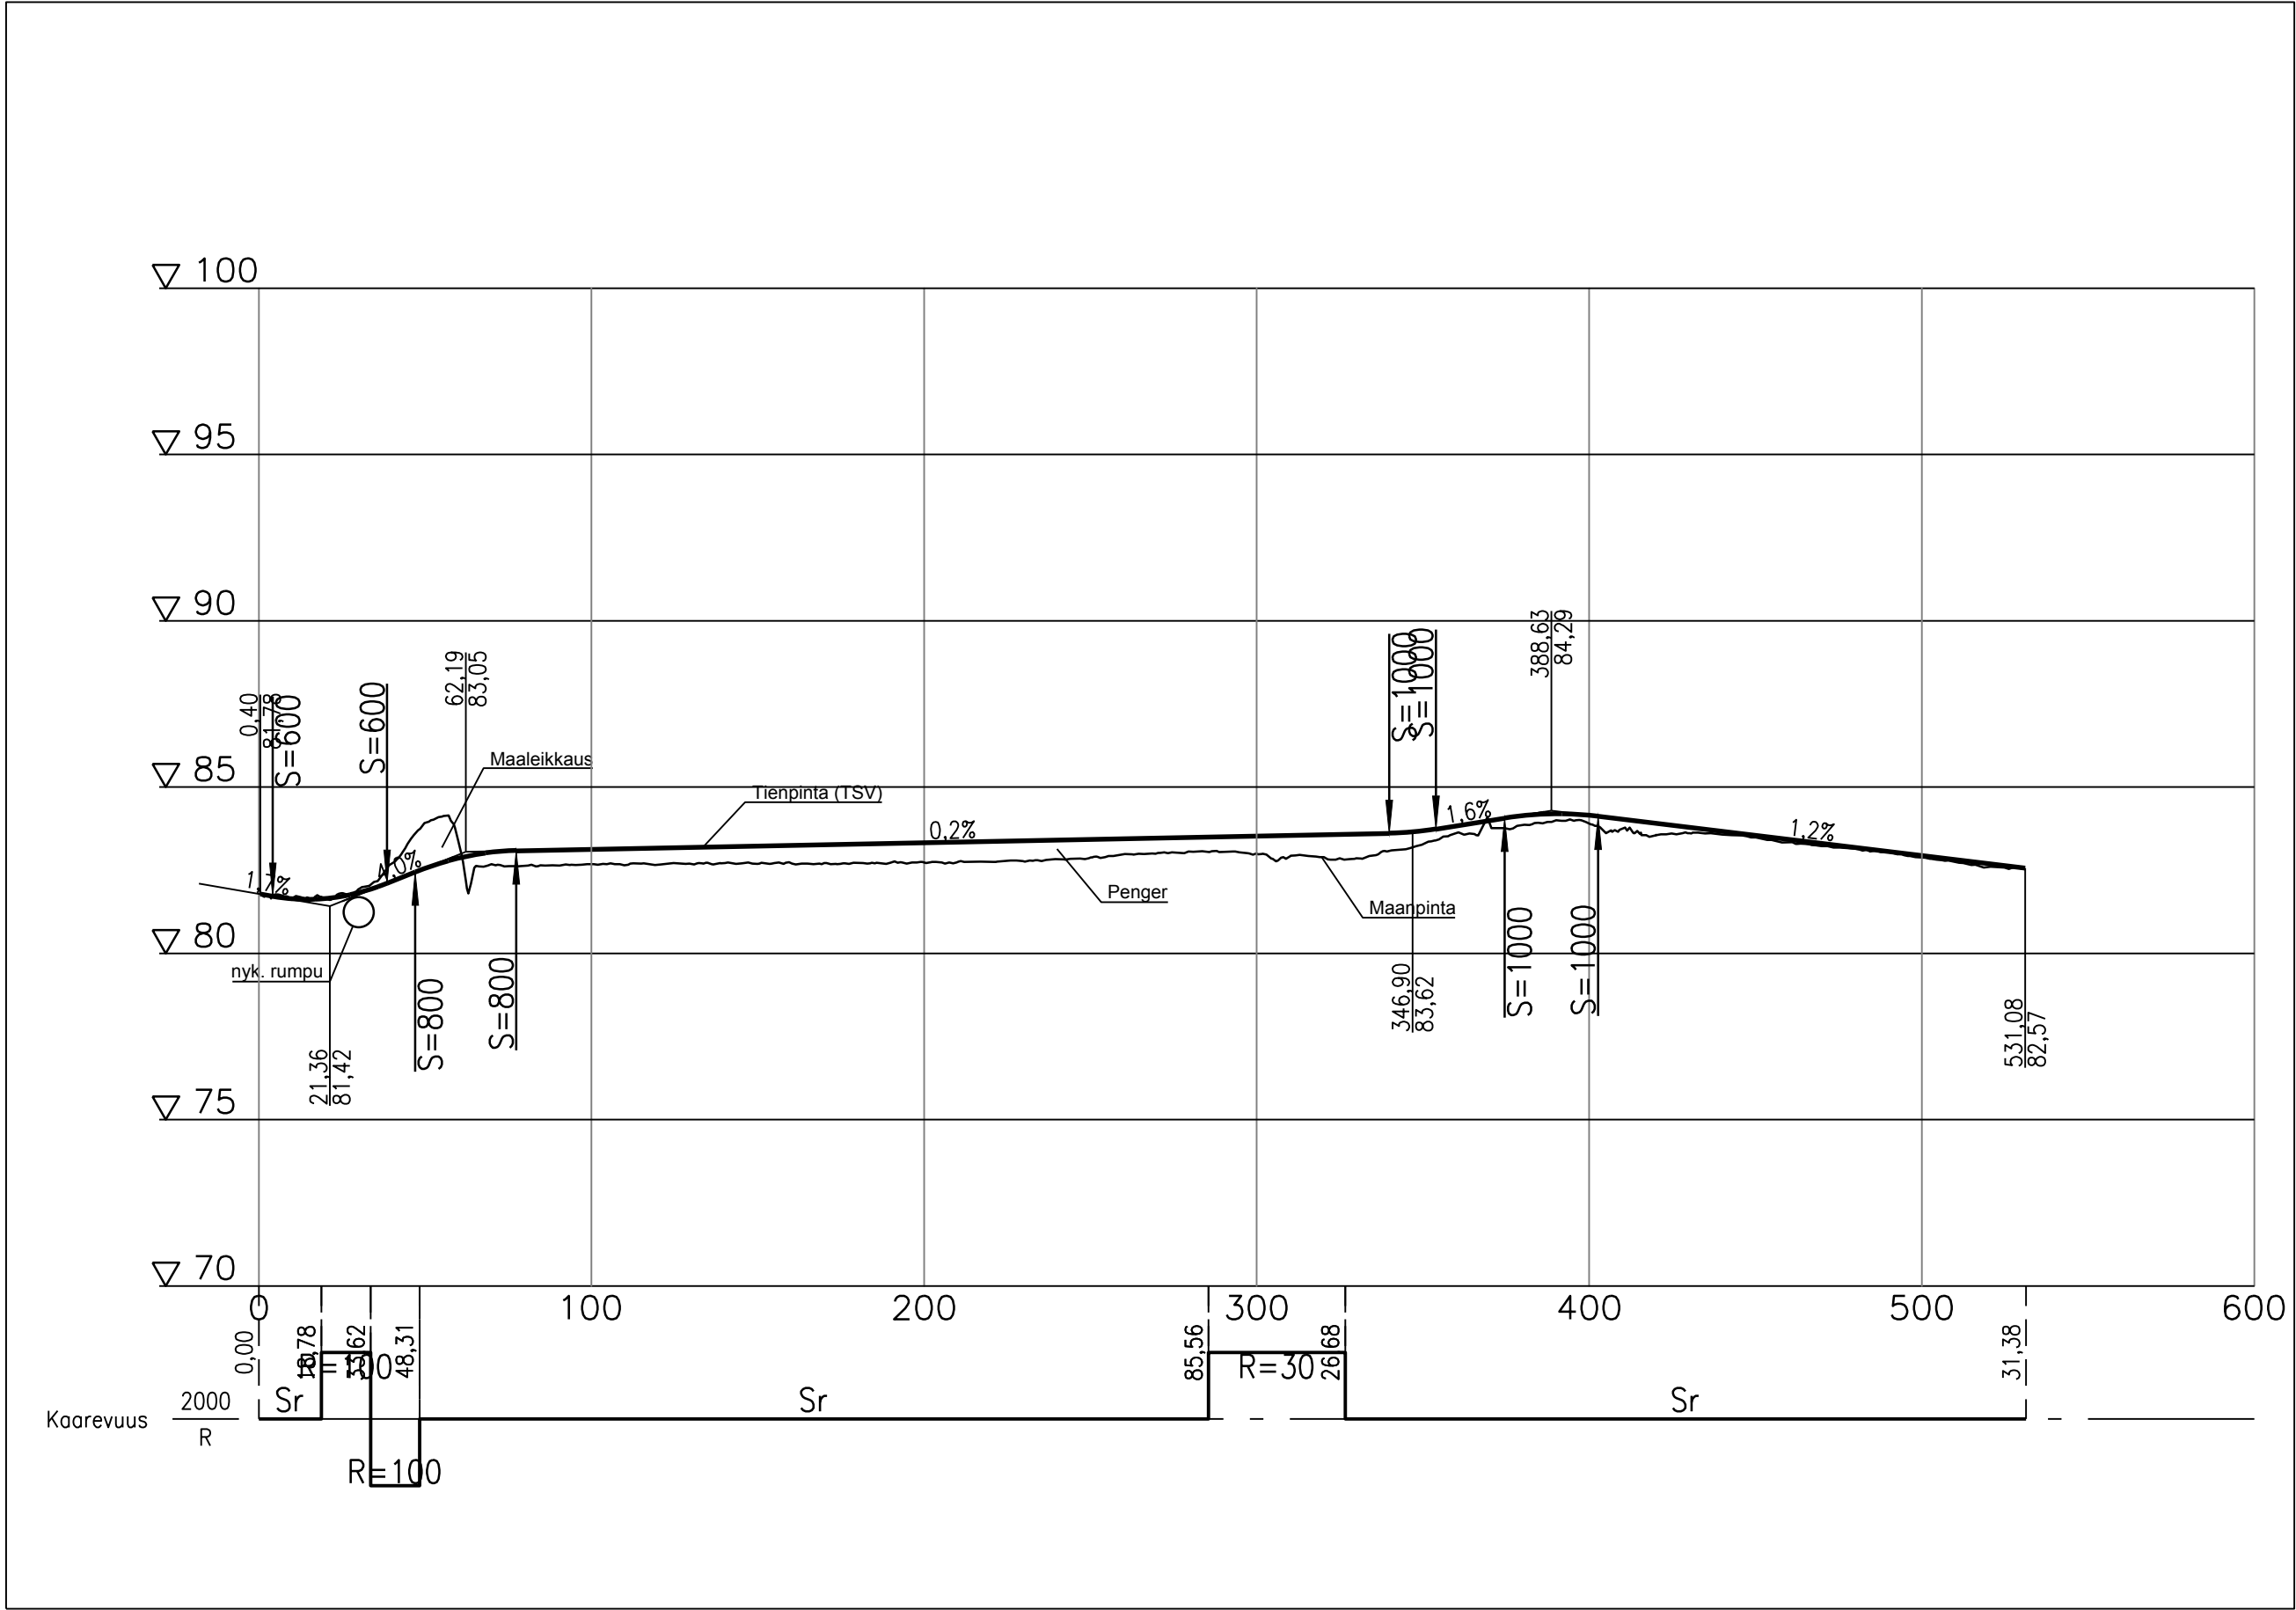

Muut.	Selitys		Pvm	Tehnyt	Pvm	Hyv.		
Tilaaja			Hanke tai rataosa Hyvinkää - Hanko sähköistys ja tasoristeyksien turvallisuuden parantaminen / Elektrifiering av Hyvinge - Hangö och förbättring av säkerheten vid plankorsningarna					
			Suunnitteluvaihe					
			Ratasuunnitelma / Järnvägsplan					
Toimittaja			Piirustuksen sisältö Pituusleikkaus / Längdprofil Y203 NURMIJÄRVI					
			Mittakaava					
			1:2000/1:200					
			Suunn.	14.6.2019	Maija Carlstedt	Koordinaatti- ja korkeusjärj.	ETRS-GK24 / N2000	
			Tark.	14.6.2019	Paavo Mero	Rataosan nro		
						141		
Hyv.	14.6.2019	Max Lagerström	Paikka	Laji	Numero	Muut. Lehti	Lehtiä	
Til. hyv.	14.6.2019	Jarno Viljakainen	1400	72	3015	-	1	01