


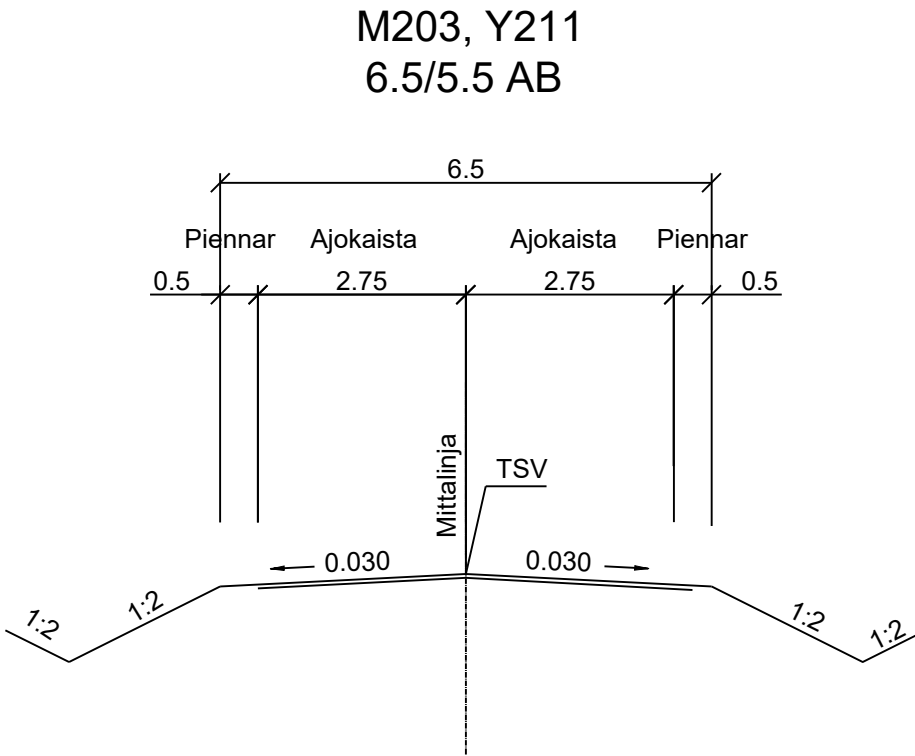


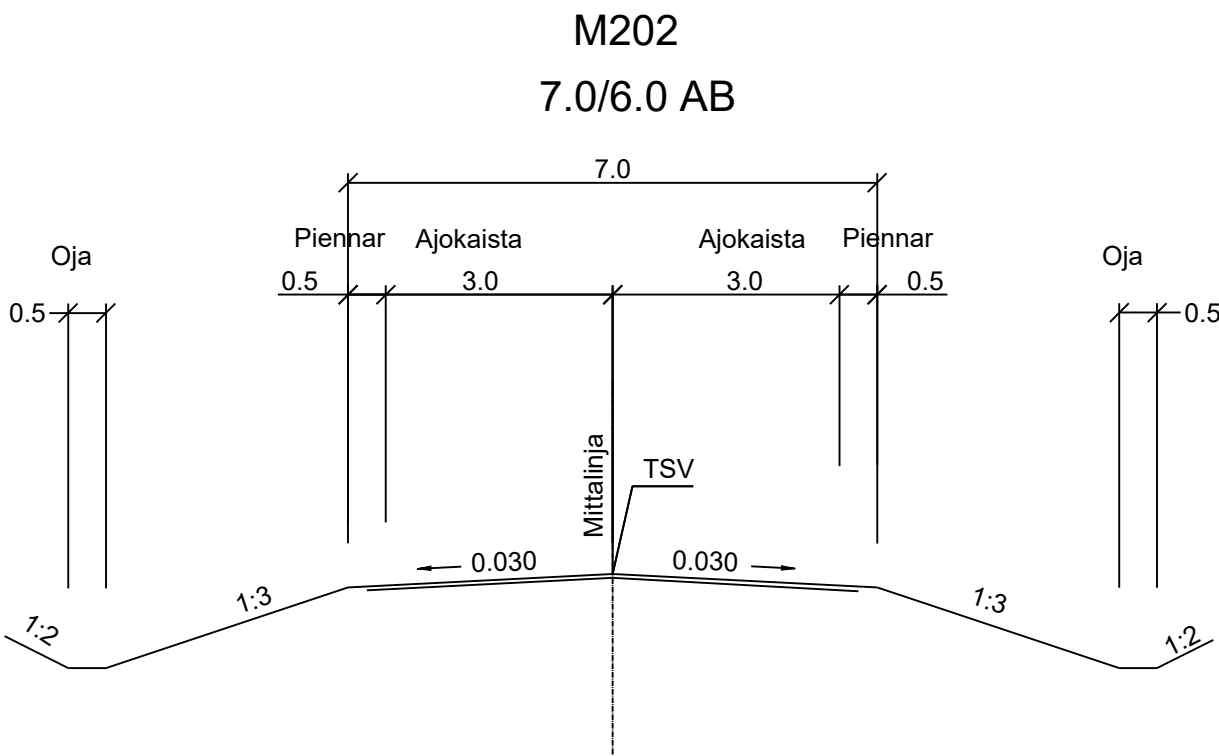

Y201, Y202, Y203,
Y212, Y213, Y214, Y215, Y216, Y217
4.0 Sr

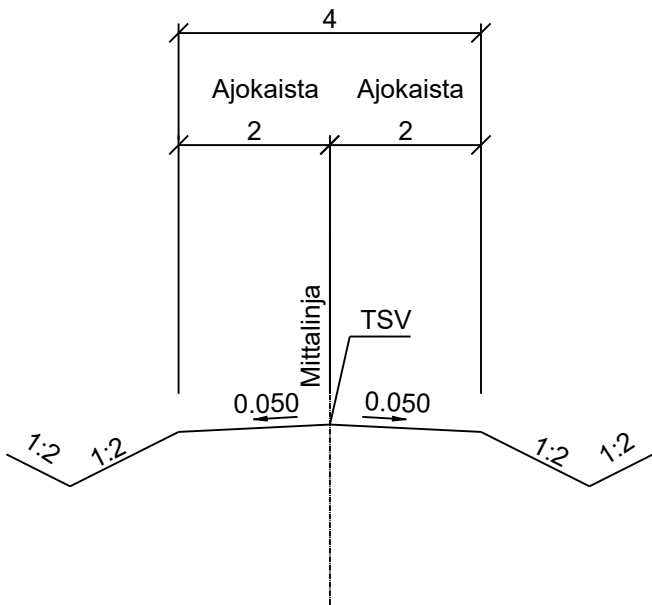

Odotustasanteet Y201 ja Y217
6.0 Sr

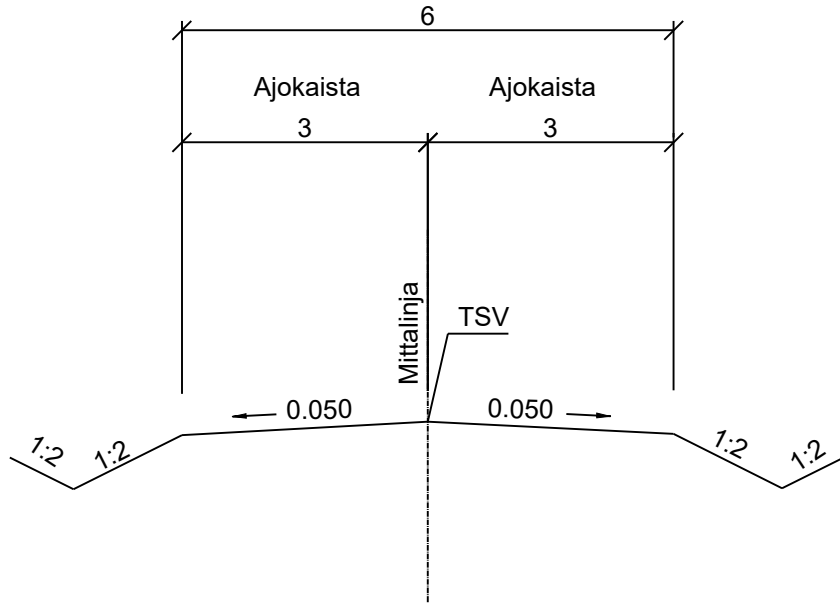

Muut.	Selitys		Pvm	Tehnyt	Pvm	Hyv.		
Tilaaja 			Hanke tai rataosa Hyvinkää - Hanko sähköistys ja tasoristeyksien turvallisuuden parantaminen / Elektrifiering av Hyvinge - Hangö och förbättring av säkerheten vid plankorsningarna					
			Suunnitteluvaihe Ratasuunnitelma / Järnvägsplan					
Toimittaja 			Piirustuksen sisältö Tyypipoikkileikkaukset / Typsektioner M202, M203, Y201-203, Y211-Y217 NURMIJÄRVI					
			Mittakaava 1:100					
Piirt.			Koordinaatti- ja korkeusjärj. ETRS-GK24 / N2000					
Suunn.	14.6.2019	Majja Carlstedt	Rataosan nro 141					
Tark.	14.6.2019	Paavo Mero	Paikka Laji Numero Muut. Lehti Lehtiä					
Hyv.	14.6.2019	Max Lagerström	1400	72	3021	-	1	01
Til. hyv.	14.6.2019	Jarno Viljakainen						