

Maa-ainesluvan
mukainen
ottamisalue
EV-alue 0.125 ha
Louhinta 8000 k-m³
Täyttö 4000 m³

543-402-7-88

Meluilmituksella louhittava/
murskattavan alueen
alustava raja
n. 4600 m² - 50 000 m³

Alttarinkallio

543-402-8-51

Rakennusluvalla louhittava alue
1.559 ha
188 000 m³
BeM täyttö 15 300 m³

543-2-142-1

543-402-7-88

Maa-ainesluvan
mukainen
ottamisalue
Kekkilän laita-alue 900 m²
Louhinta 3000 k-m³

Nyk.oja +73.55

Nyk.oja +72.12

Nyk.oja +70.88

Suunnitelma-alue 2.15 ha

Jätealtoa

2142
EJ

Korot asfaltin pintoja
(olapainanne alempana
kallioseinämän juuressa,
mittaus 10.9.2019)

Metsä-Tuomelan
jäteasema

Hulevesiallas
n. 120 m²

Kolmiomittapato


Avo-oja/olapainanne


543-402-7-89

Pohjakartta © Maanmittauslaitos 201

Mitattu Kekkilän alueelta hajakorkoja 10.9.2019

Koordinaatisto- ja korkeusjärjestelmä: ETRS-TM35FIN / N2000

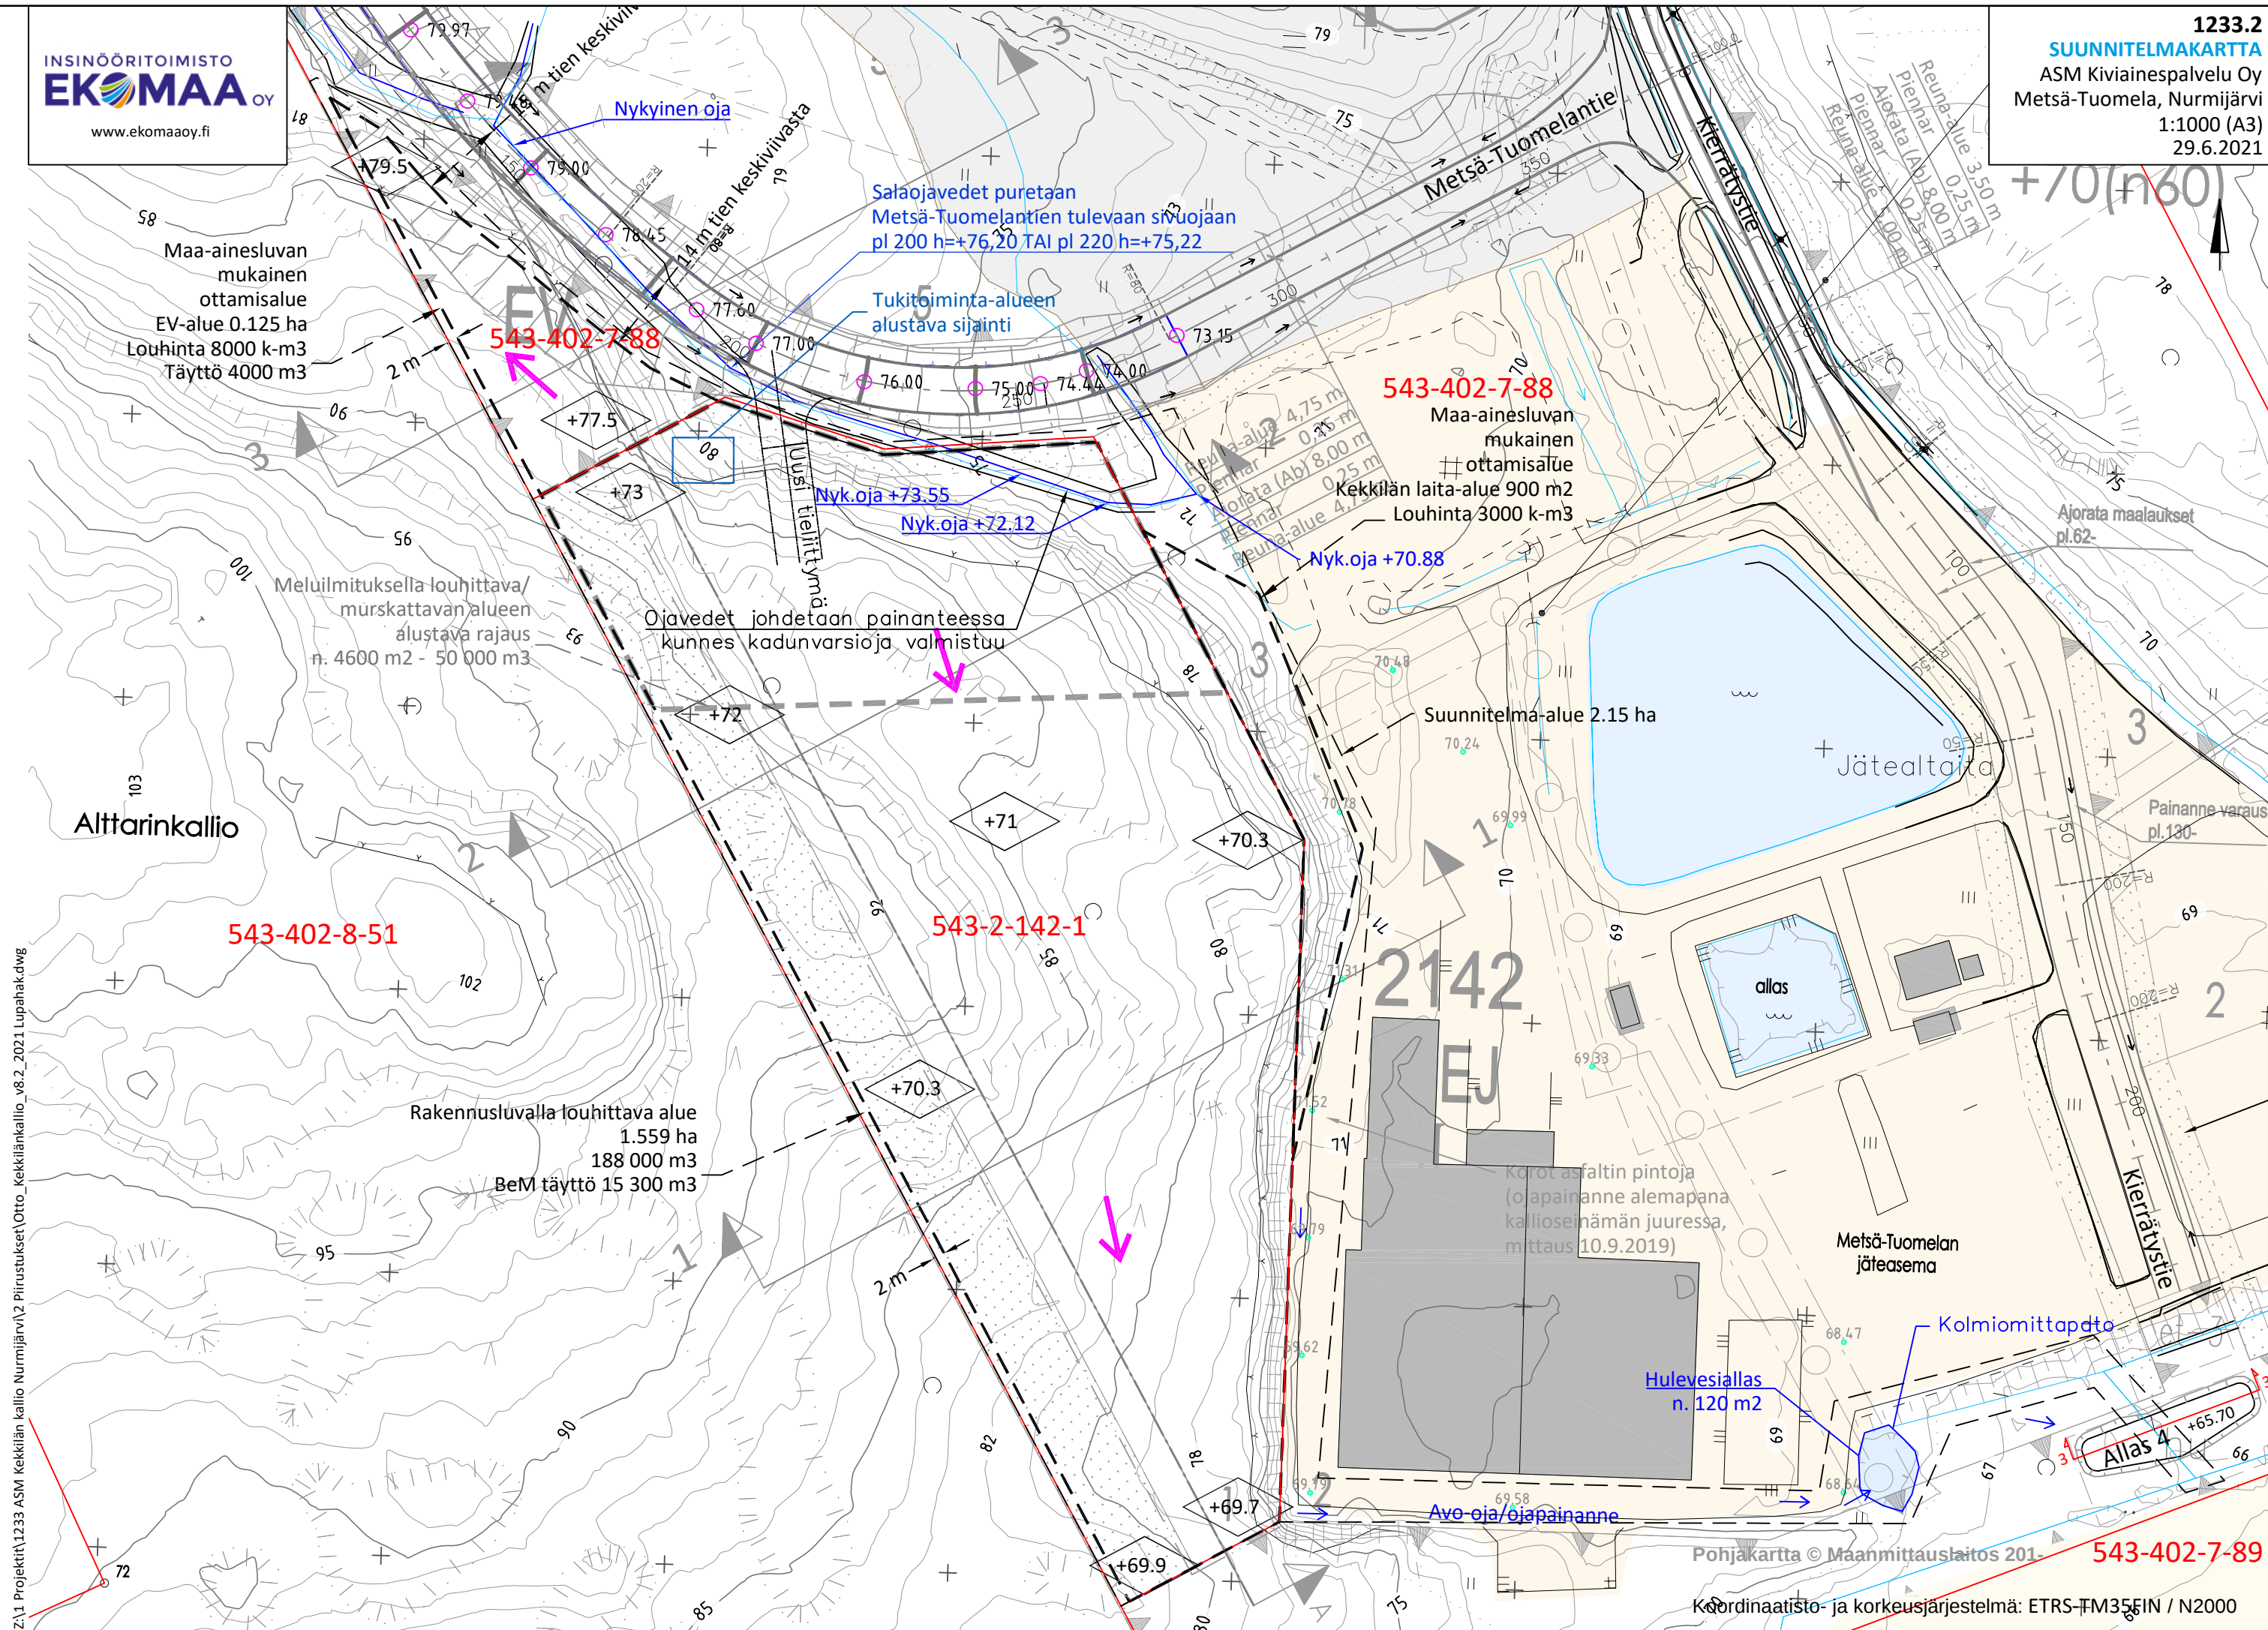

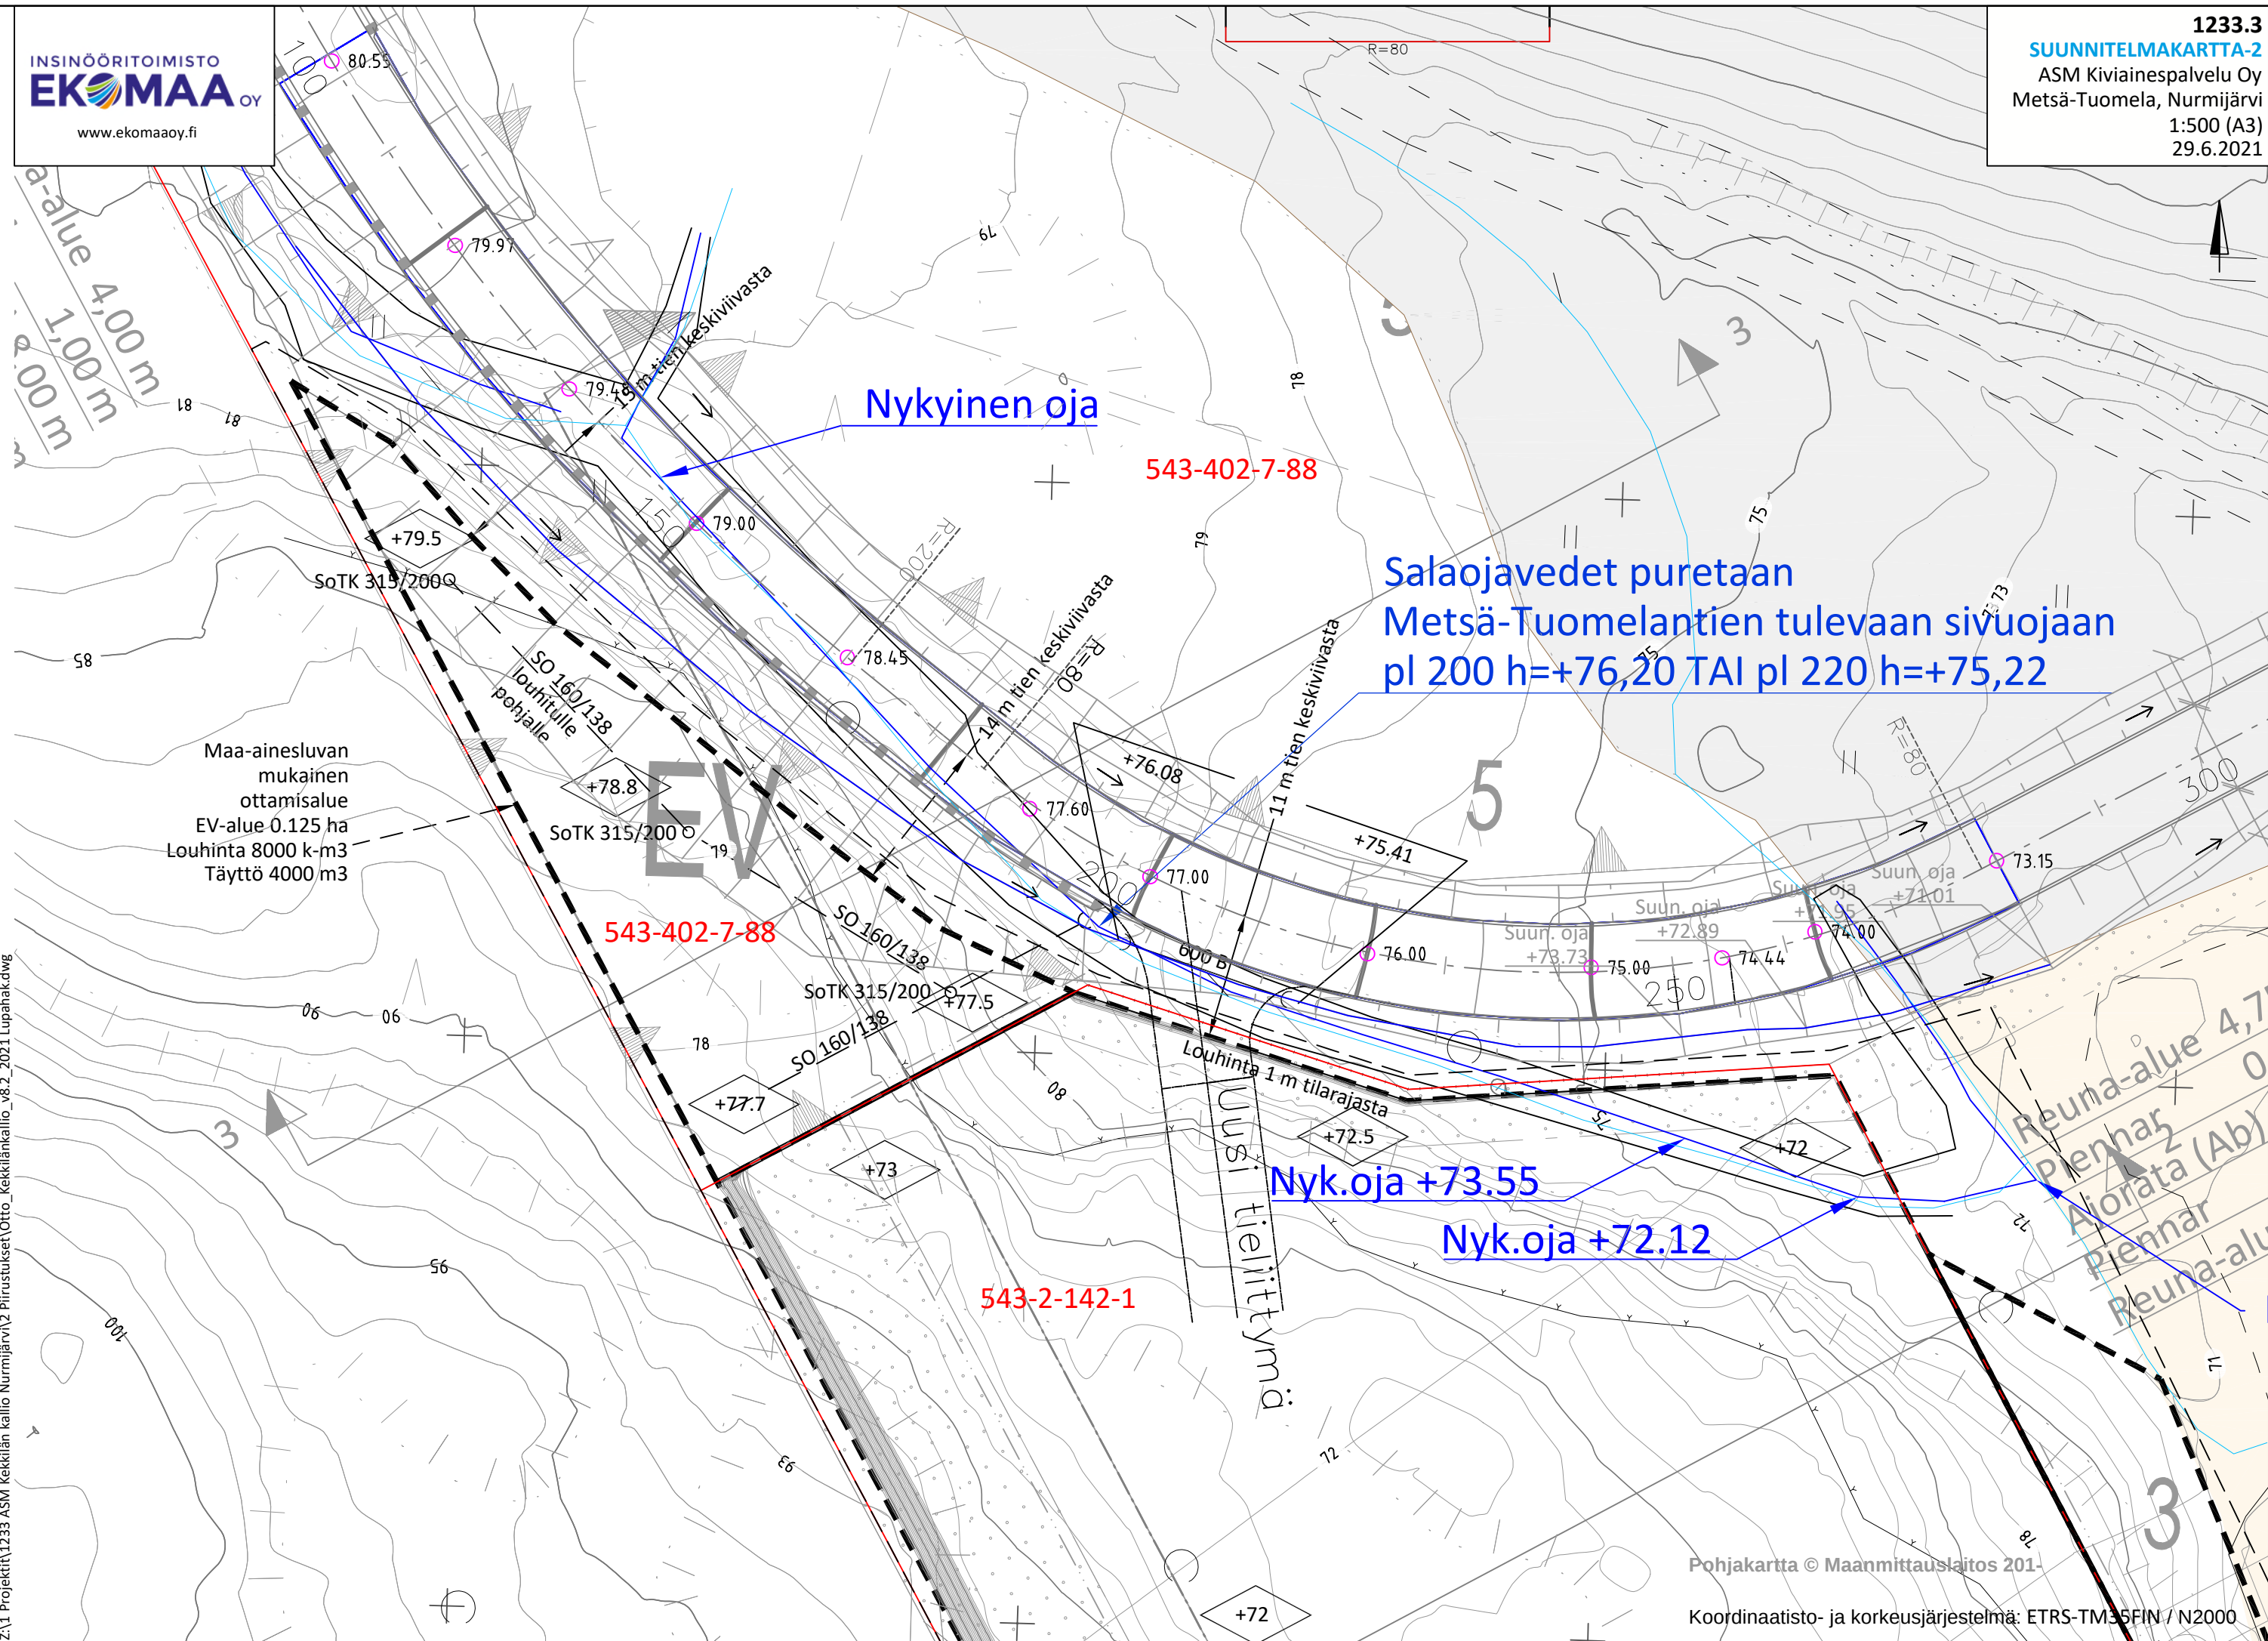

+70 (n60)

Maa-ainesluvan
mukainen
ottamisalue
EV-alue 0.125 ha
Louhinta 8000 k-m³
Täyttö 4000 m³

543-402-7-88

Salaojavedet puretaan
Metsä-Tuomelantien tulevaan siivoajaan
pl 200 h=+76,20 TAI pl 220 h=+75,22

543-402-7-88

Maa-ainesluvan
mukainen
ottamisalue
Kekkilän laita-alue 900 m²
Louhinta 3000 k-m³

Nyk.oja +73.55

Nyk.oja +72.12

Nyk.oja +70.88

Ojavedet johdetaan painanteessa
kunnes kadunvarsioja valmistuu

Alttarinkallio

543-402-8-51

543-2-142-1

Rakennusluvalla louhittava alue
1.559 ha
188 000 m³
BeM täyttö 15 300 m³

2142
EJ

Korot asfaltin pintoja
(ojapainanne alempana
kallioseinämän juuressa,
mittaus 10.9.2019)

Metsä-Tuomelan
jäteasema

Hulevesiallas
n. 120 m²

Kolmiomittapato


Avo-oja/ojapainanne

Pohjakartta Maanmittauslaitos 201


543-402-7-89

Koordinaatio- ja korkeusjärjestelmä: ETRS-TM35FIN / N2000


Z:\1 Projektit\1233 ASM Kekkilän kallio Nurmijärvi\2 Piirustukset\Otto_Kekkilänkallio_v8.2_2021 Lupahak.dwg

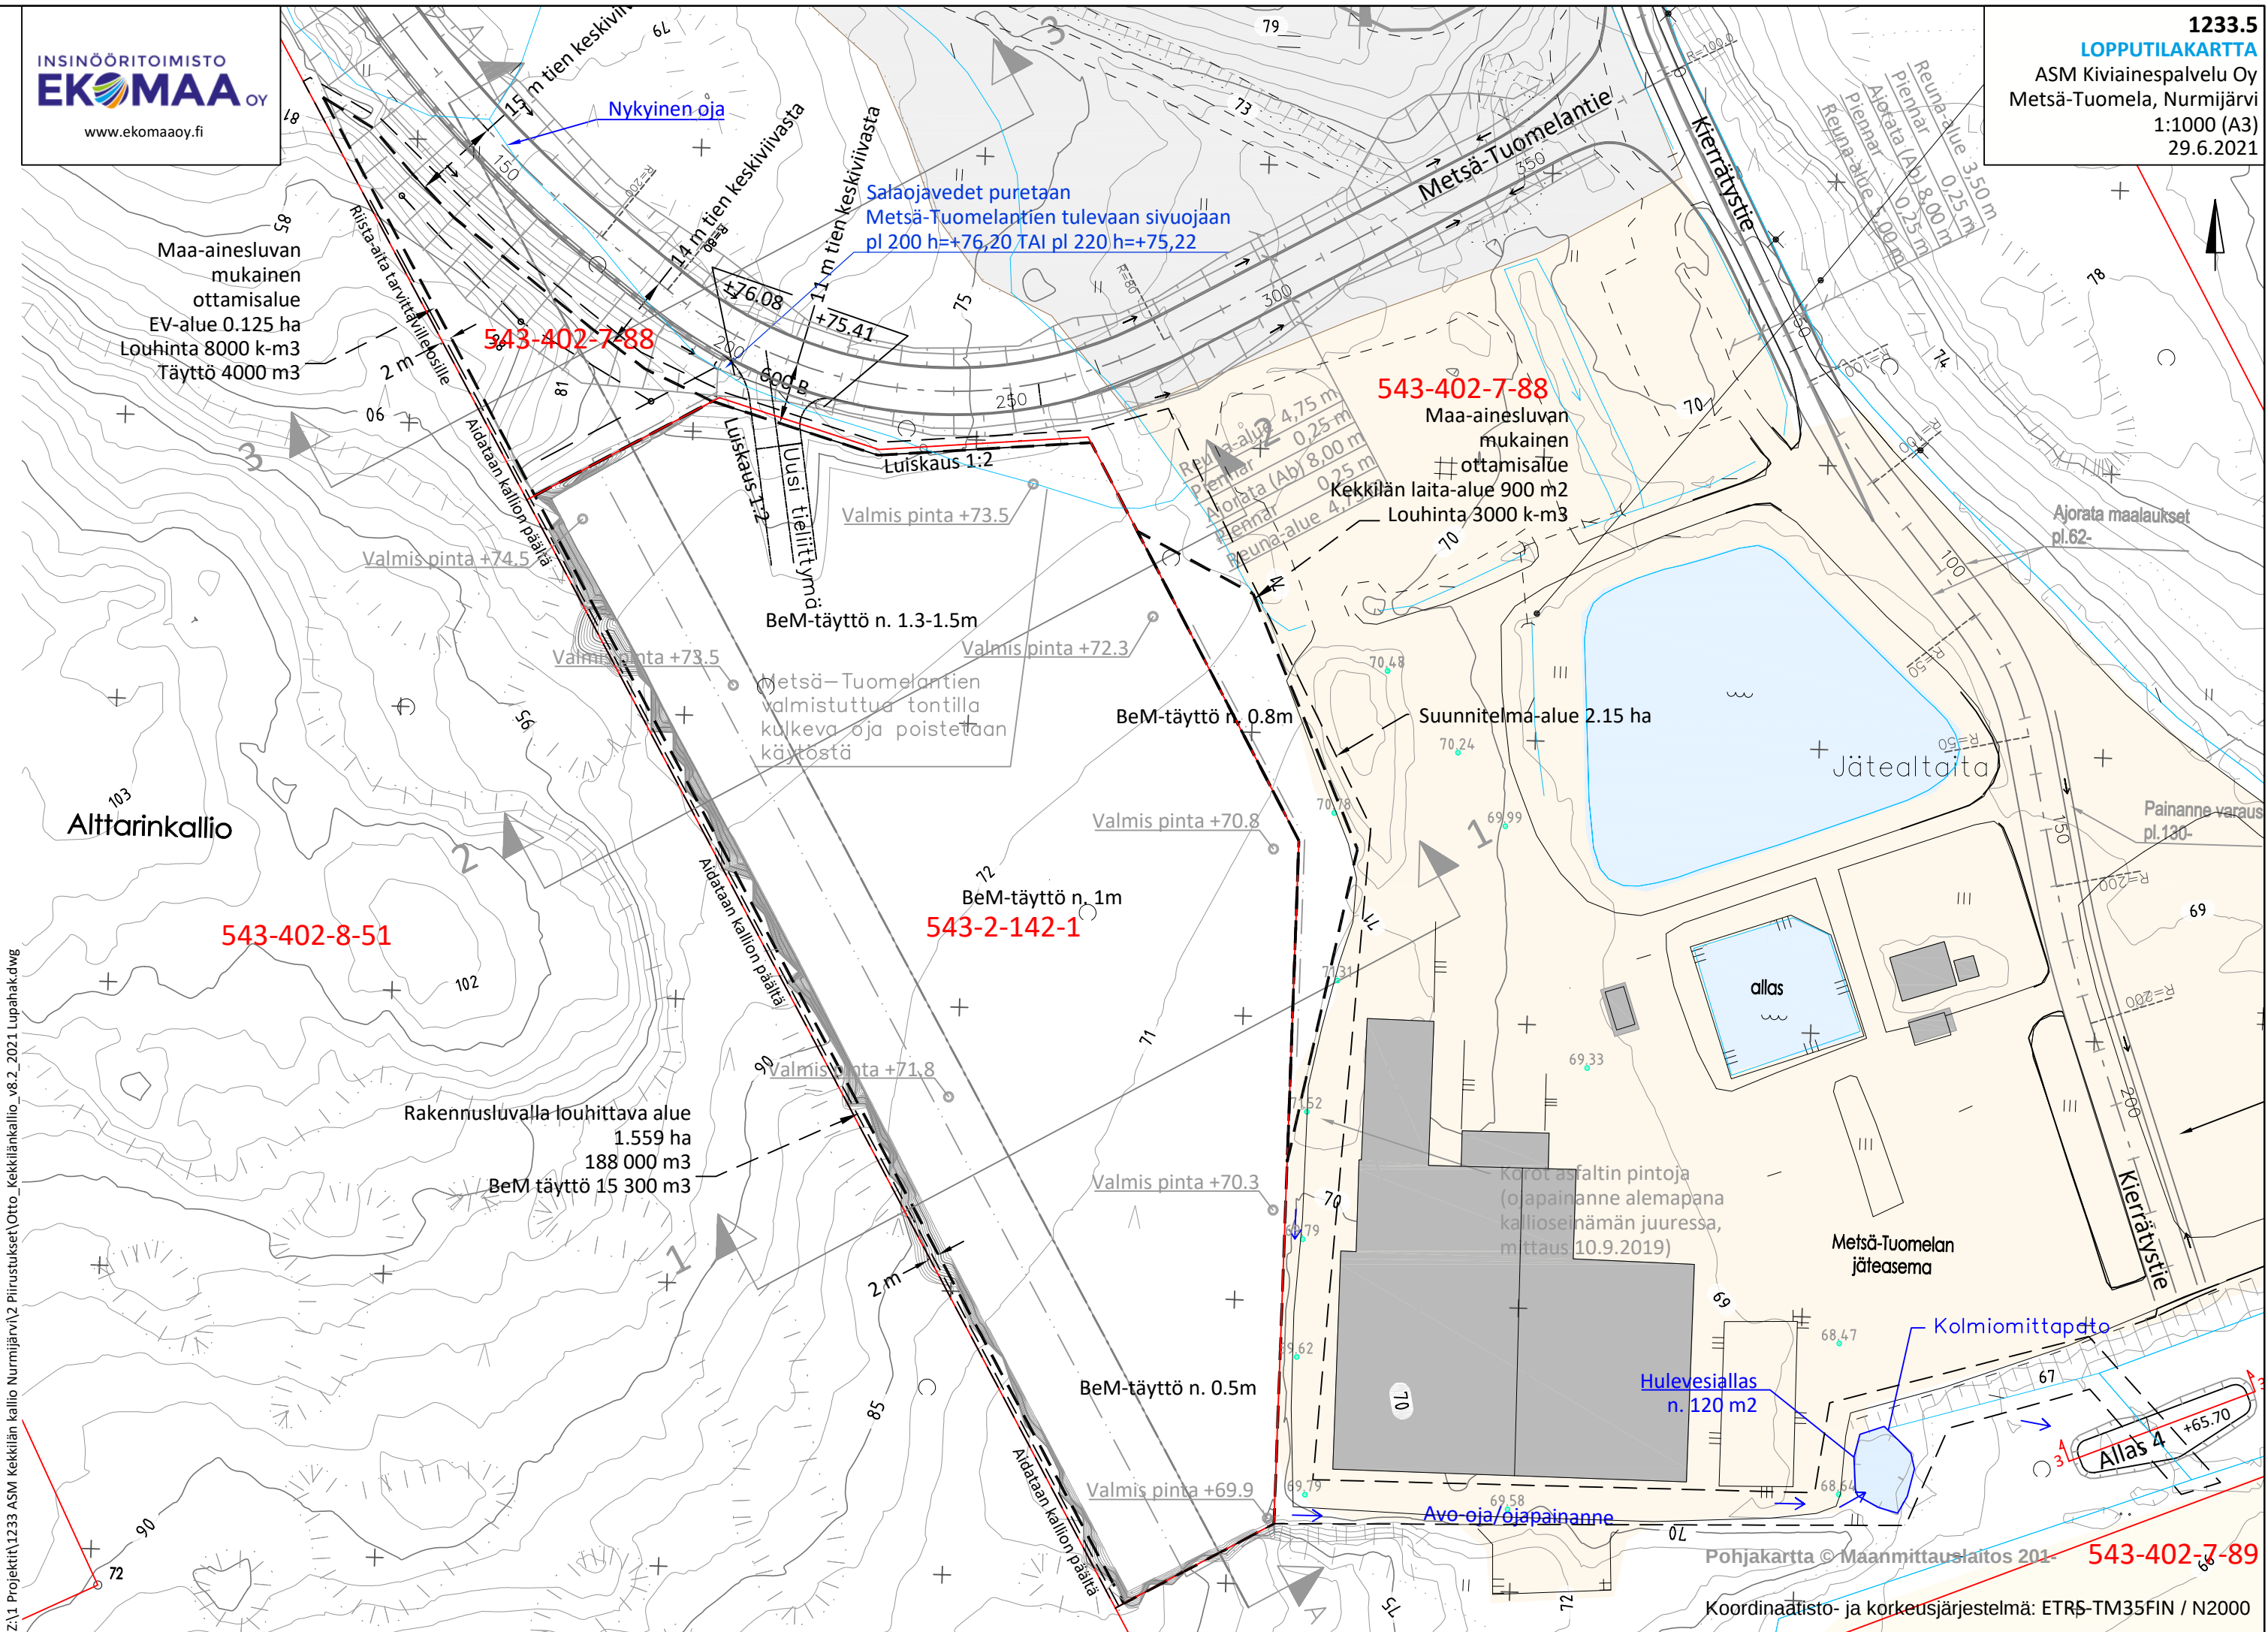


PITUUSLEIKKAUS A-A
1:1000/1:1000

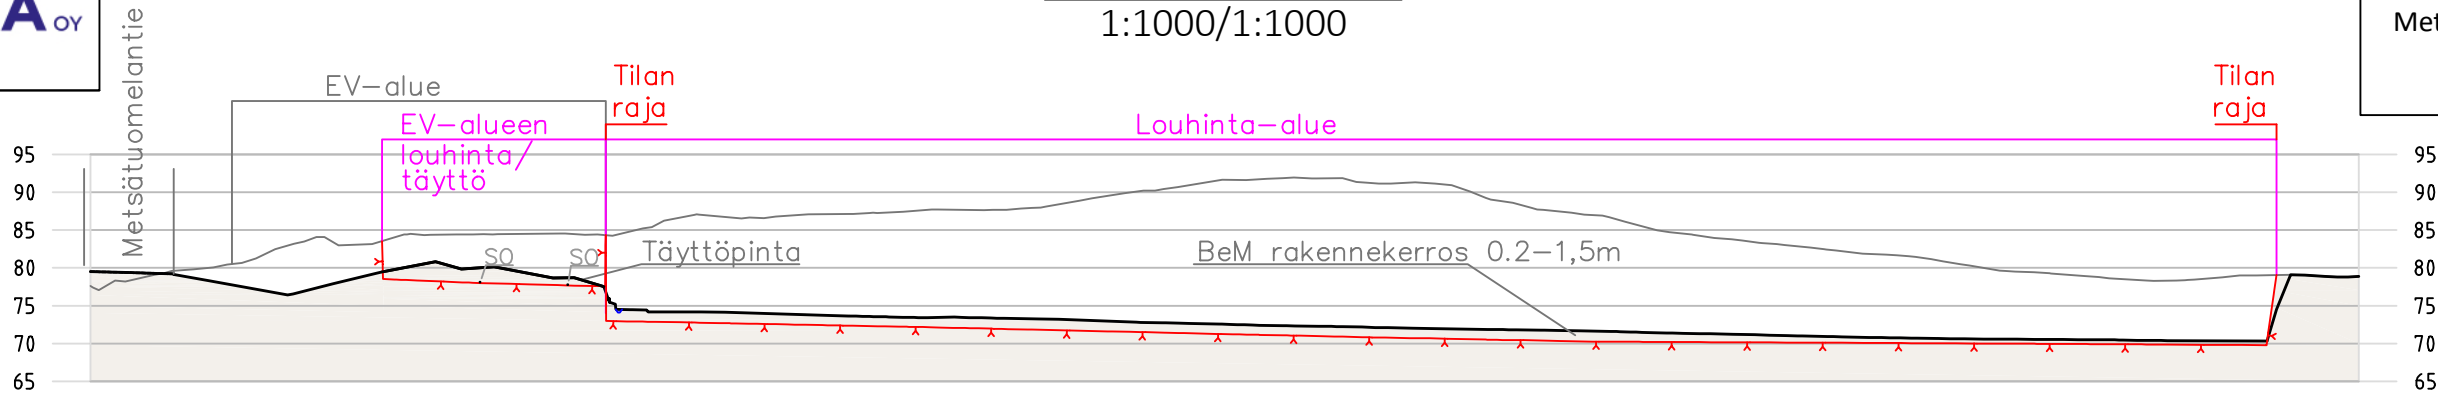

POIKKILEIKKAUS 3-3
1:1000/1:1000

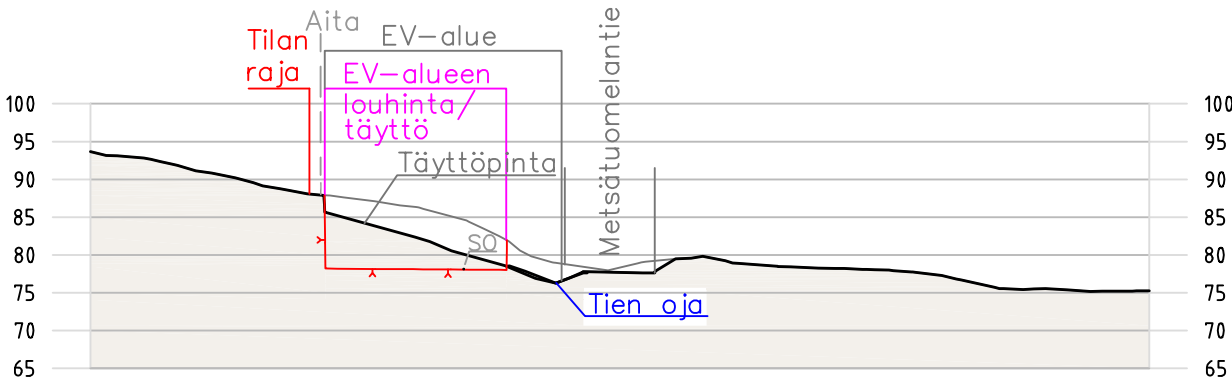

POIKKILEIKKAUS 2-2
1:1000/1:1000

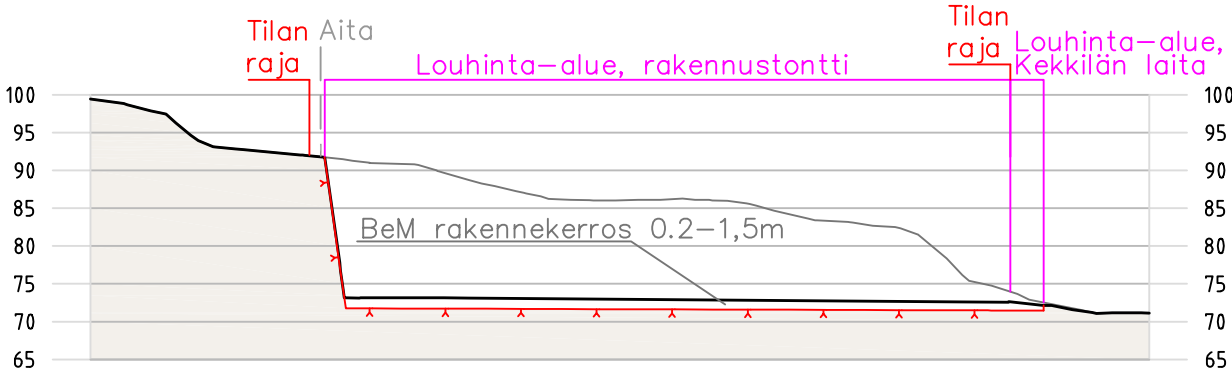

POIKKILEIKKAUS 1-1
1:1000/1:1000

