

# Nurmijärven hankesuunnitelmat

Asemapiirustukset, pohjakaaviot ja havainnekuvat 13.5.2024

LUKKAROINEN

# HANKEVAIHTOEHDOT

**1**

**Iso yhtenäiskoulu**  
**Viirinlaakson päiväkoti 4a**

**3**

**Urheilupuiston uusi yläkoulu 3A**  
**Klaukkalan uusi alakoulu 3B**  
**Viirinlaakson päiväkoti 4a**

**2a**

**Yhtenäiskoulu**  
**Viirinlaakson päiväkoti-koulu 4b**

**4**

**Urheilupuiston uusi yläkoulu 3A**  
**Klaukkalan uusi alakoulu 4**  
**Viirinlaakson päiväkoti-koulu 4b**

**2b**

**Yhtenäiskoulu**  
**Isoniitun alakoulun laajennus**  
**Viirinlaakson päiväkoti + Vendla 4c**

# Hankesuunnitelmakohteiden tontit Klaukkalassa










# ISO YHTENÄISKOULU 1

LUKKAROINEN


Pohja  
1. krs

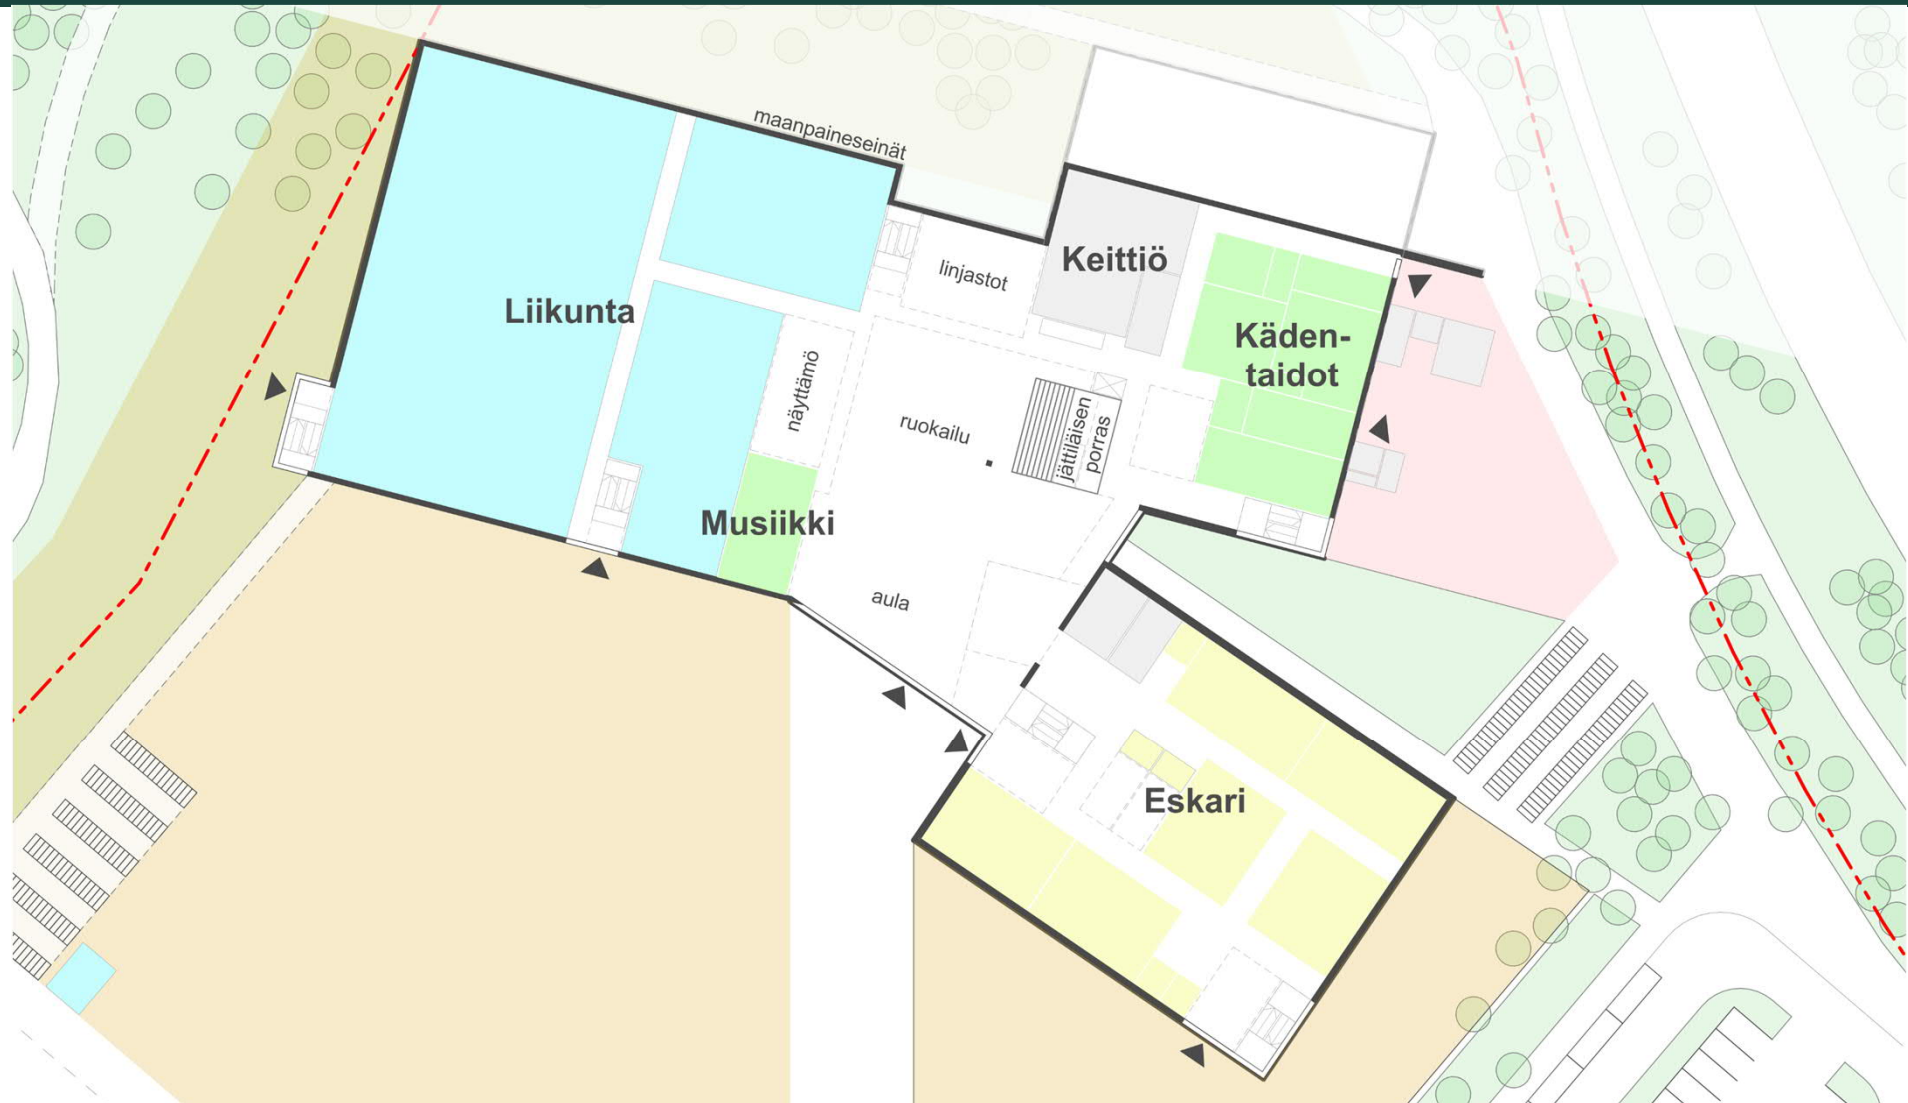

# ISO YHTENÄISKOULU 1


LUKKARONEN

Pohja  
2. krs

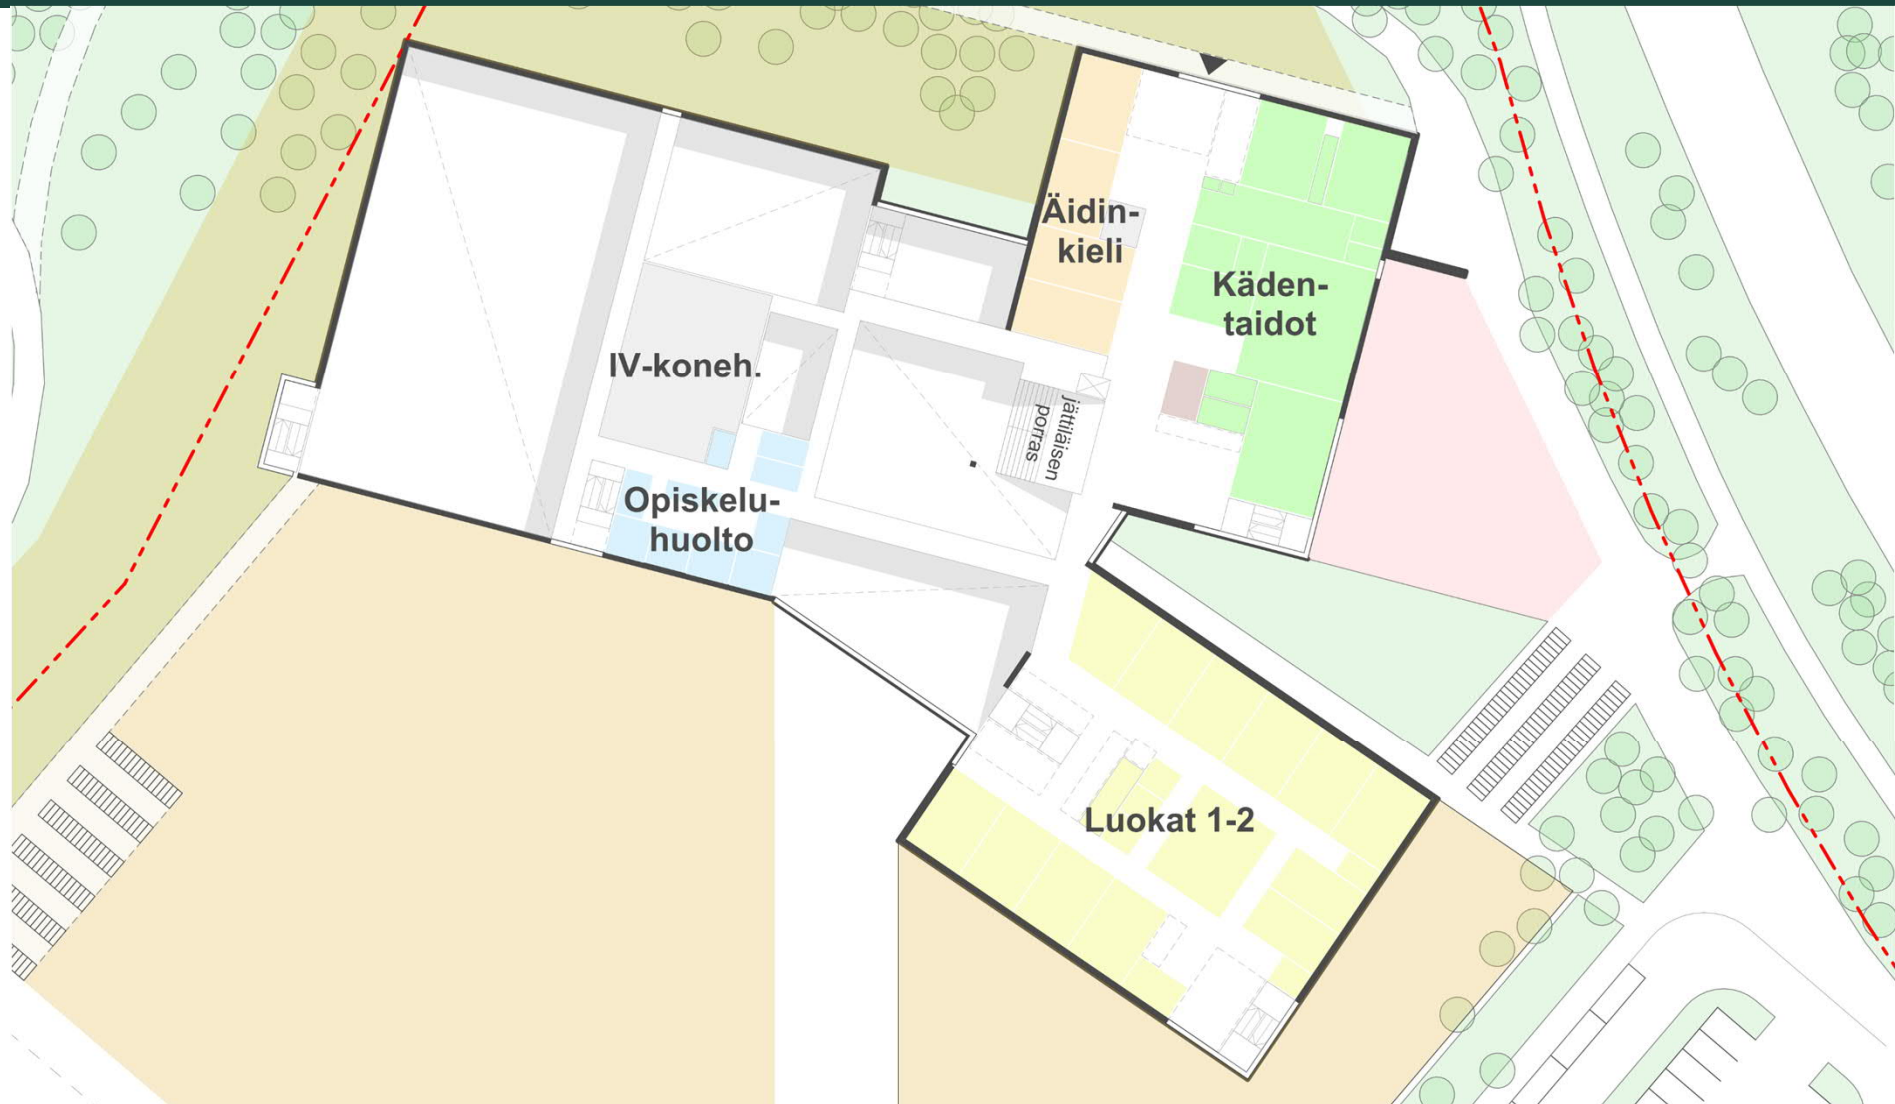

# ISO YHTENÄISKOULU 1

LUKKARONEN

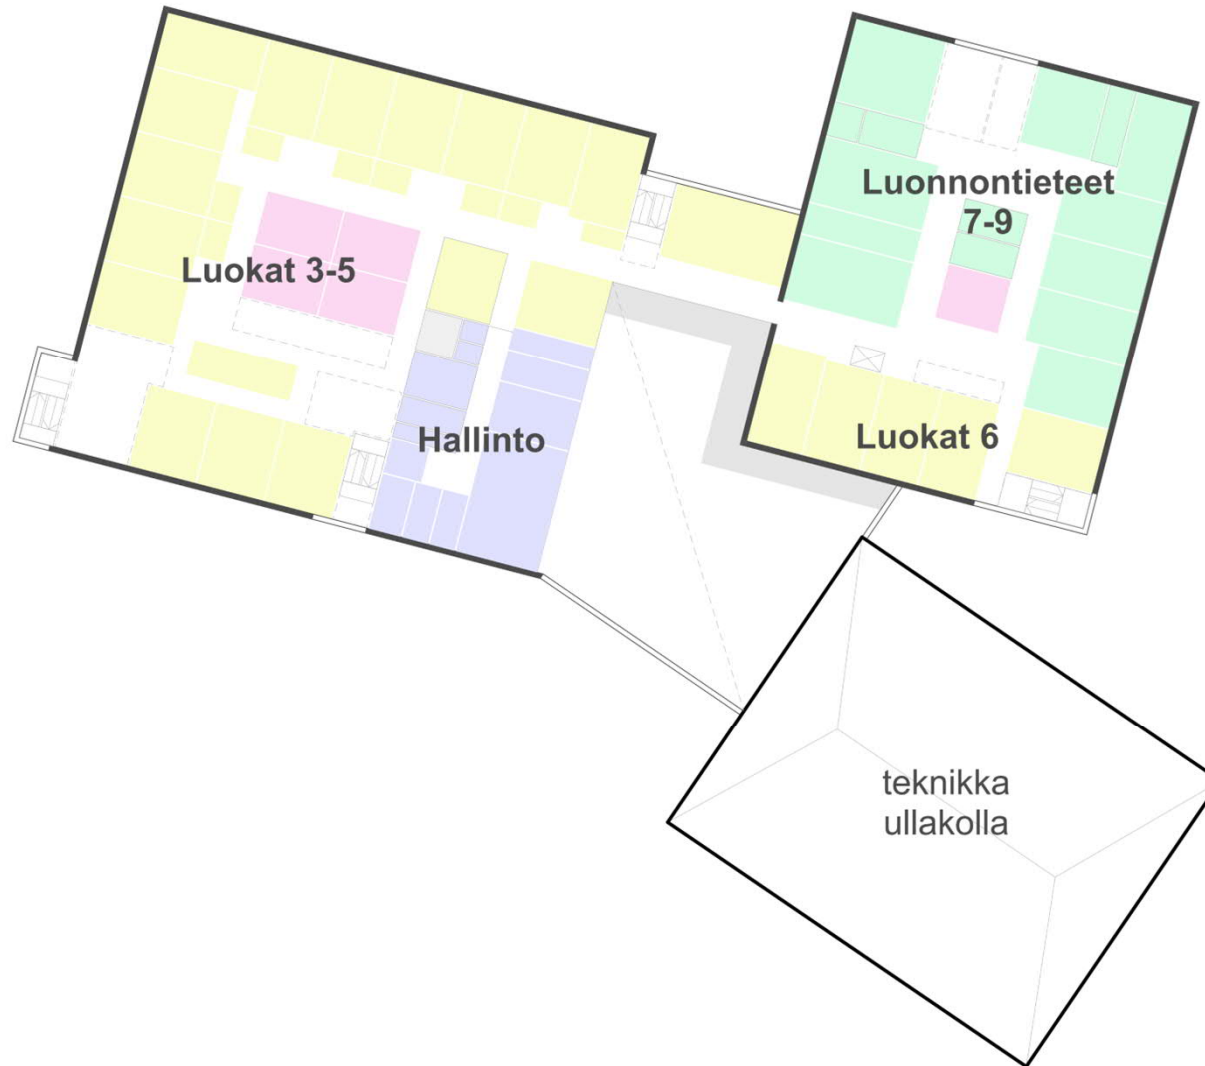


**Pohja**  
**3. krs**



# ISO YHTENÄISKOULU 1


LUKKARONEN

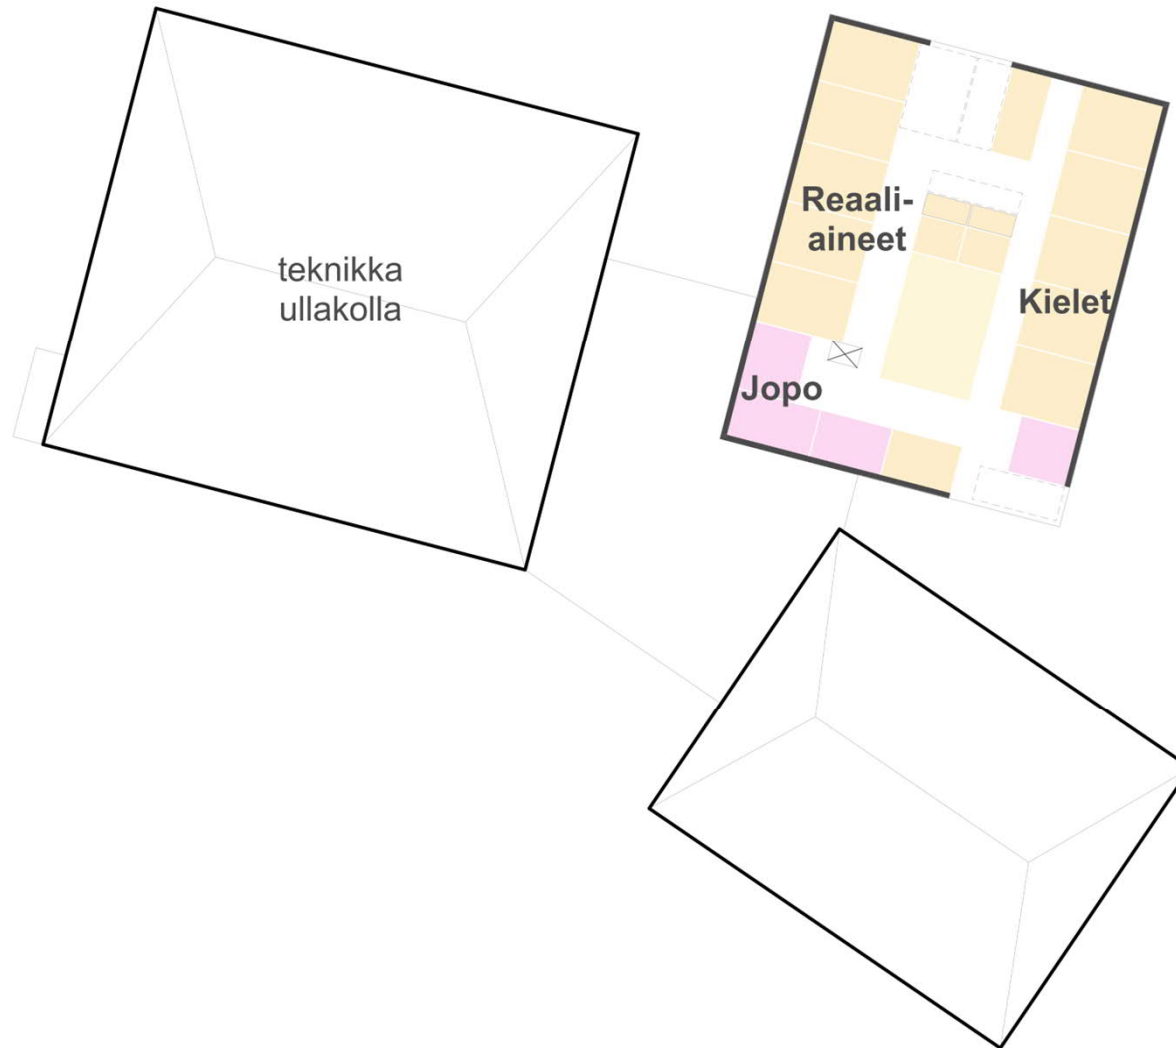




**Pohja**  
**4. krs**

# ISO YHTENÄISKOULU 1

LUKKARONEN

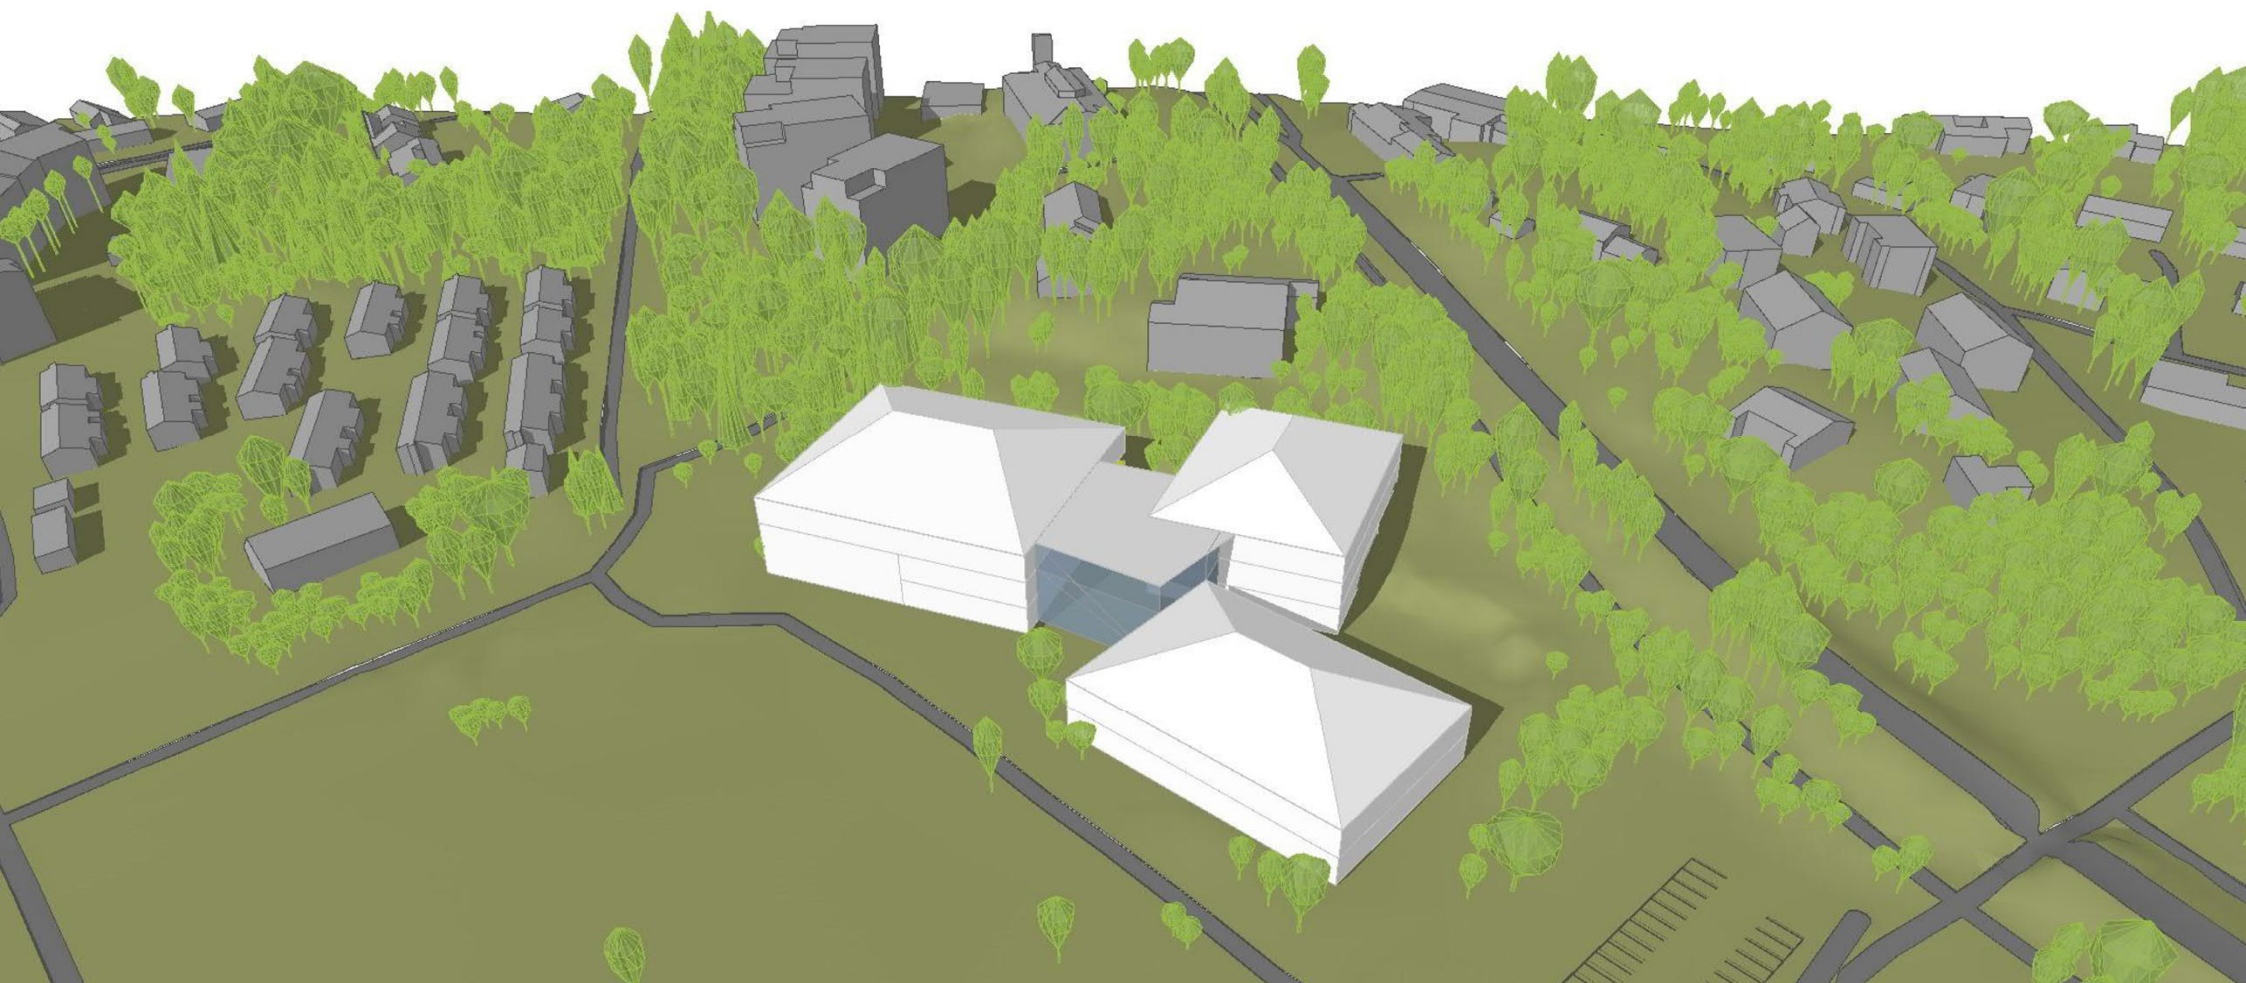

# VANHA KIVIKOULU VE1 ja VE3

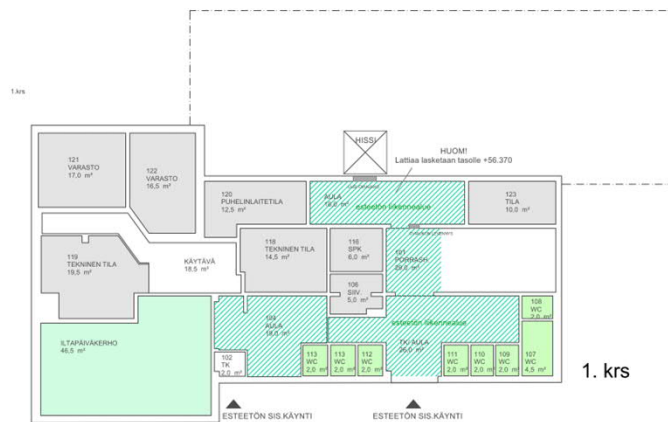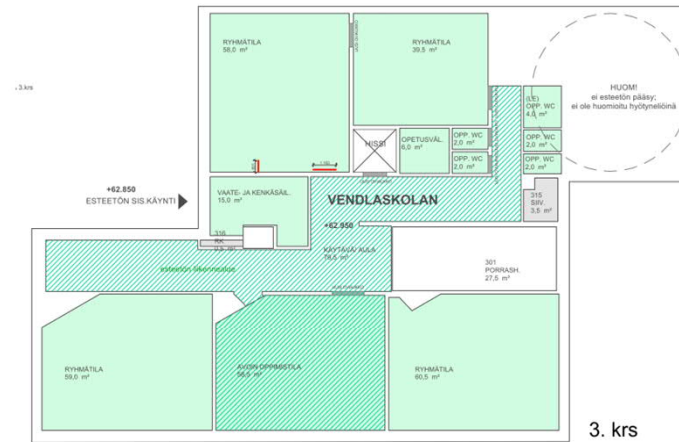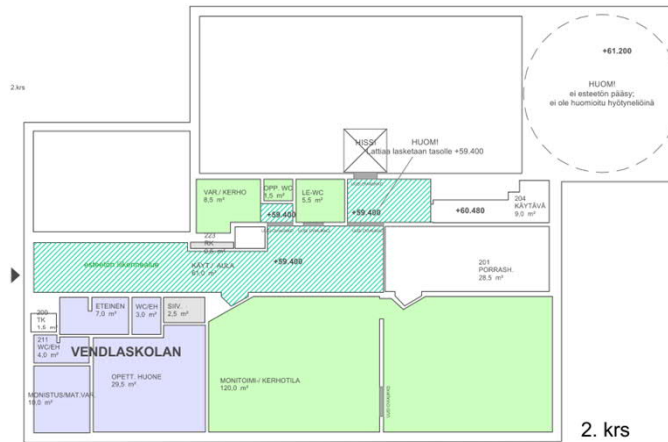

Vendlaskolanin tilat  
Pohjat 1, 2. ja 3. krs



# YHTENÄISKOULU 2




asemapiirustus

# YHTENÄISKOULU 2

LUKKAROINEN


Pohja  
1. krs

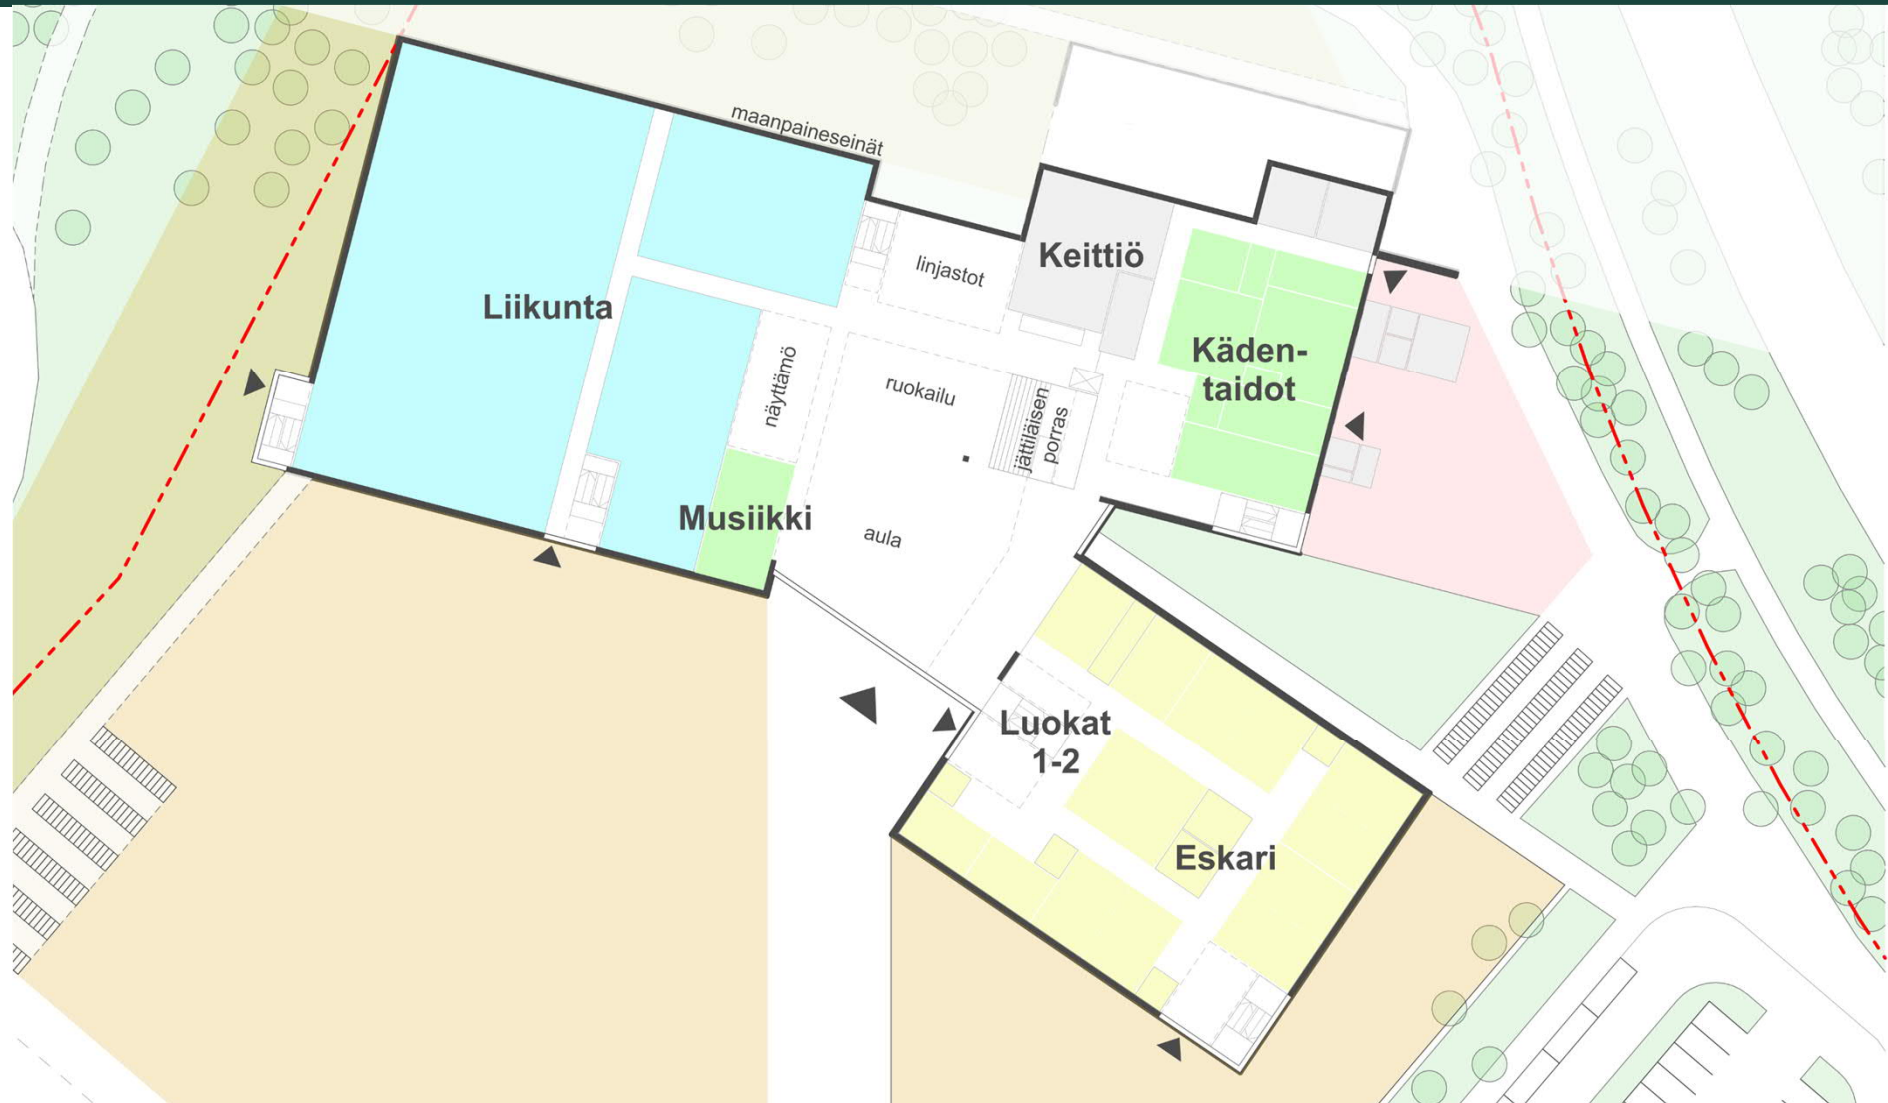

# YHTENÄISKOULU 2

LUKKAROINEN


Pohja  
2. krs

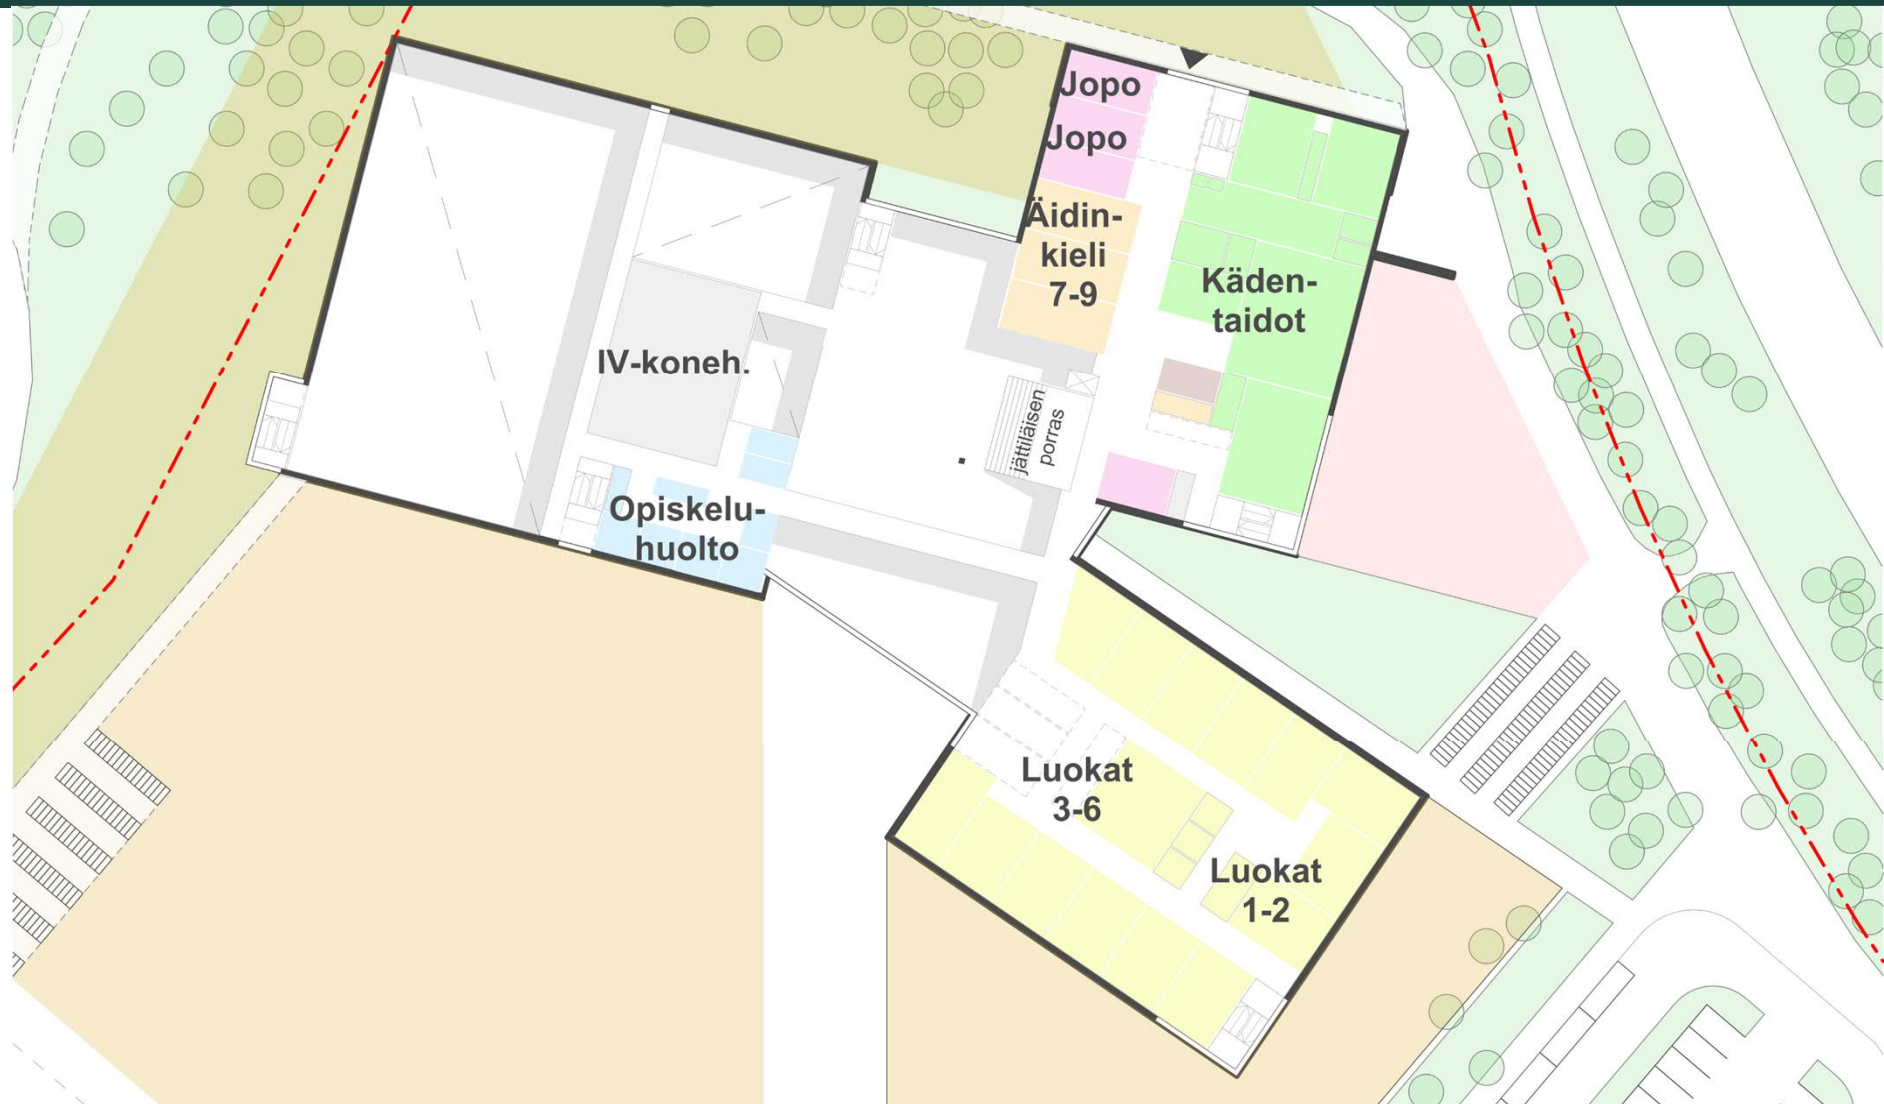



# YHTENÄISKOULU 2

LUKKARONEN

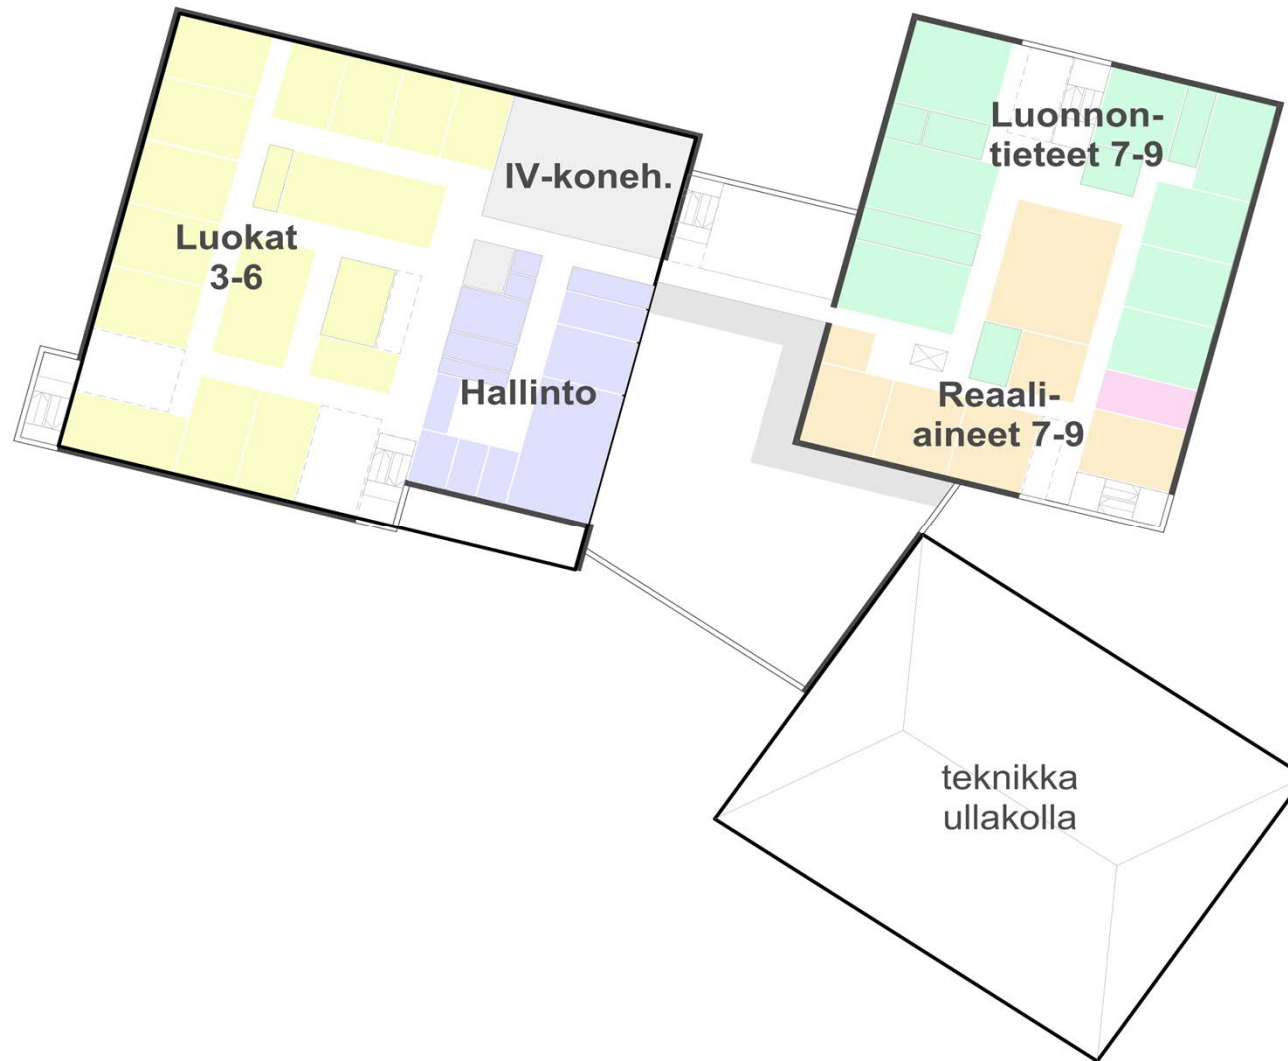




**Pohja**  
**3. krs**

# YHTENÄISKOULU 2

LUKKAROINEN




# VANHA KIVIKOULU VE2

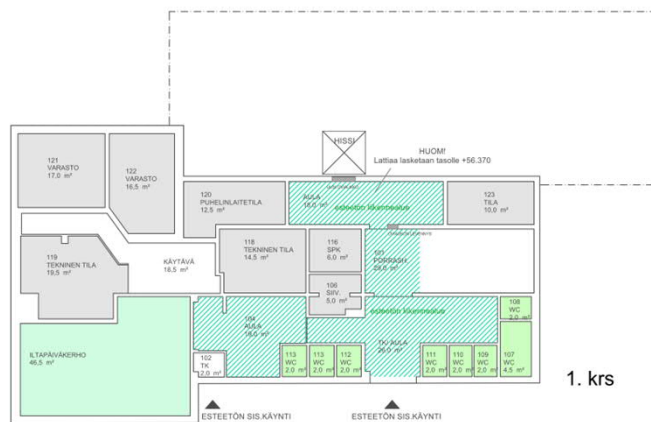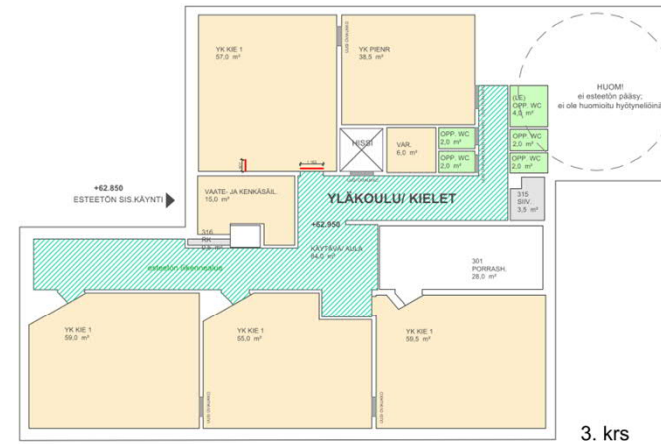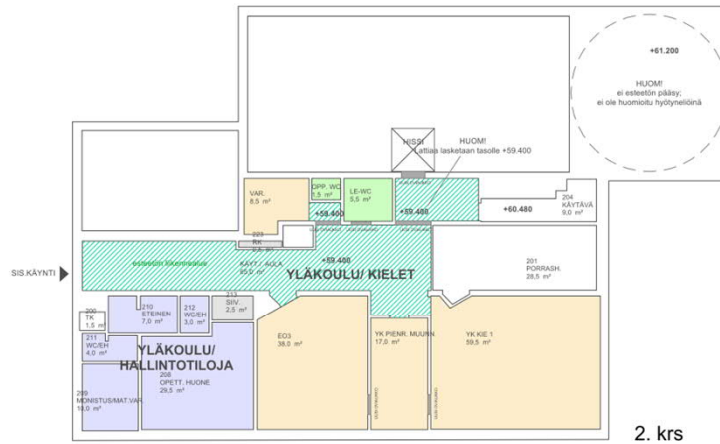

## Yläkoulun kieliluokat Pohjat 1, 2. ja 3. krs




# ISONIITUN KOULUN LAAJENNUS

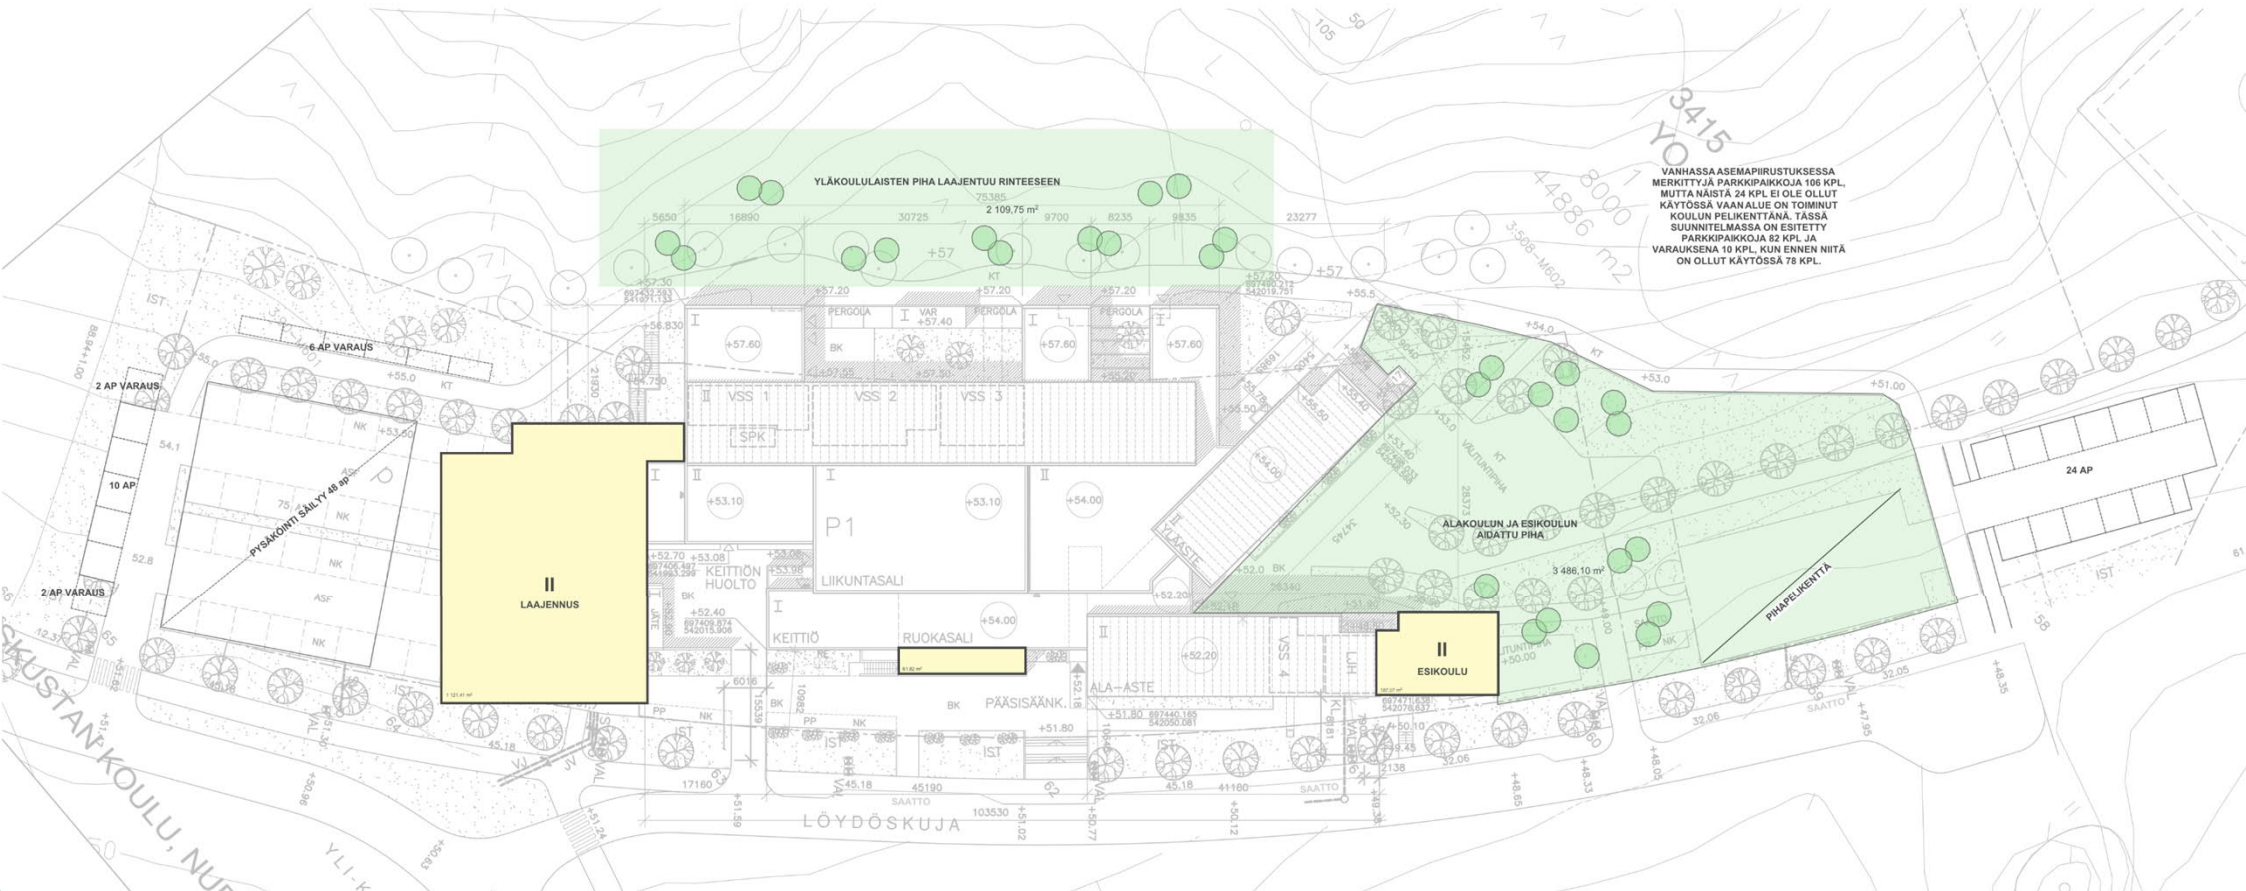


asemapiirustus

# ISONIITUN KOULUN LAAJENNUS

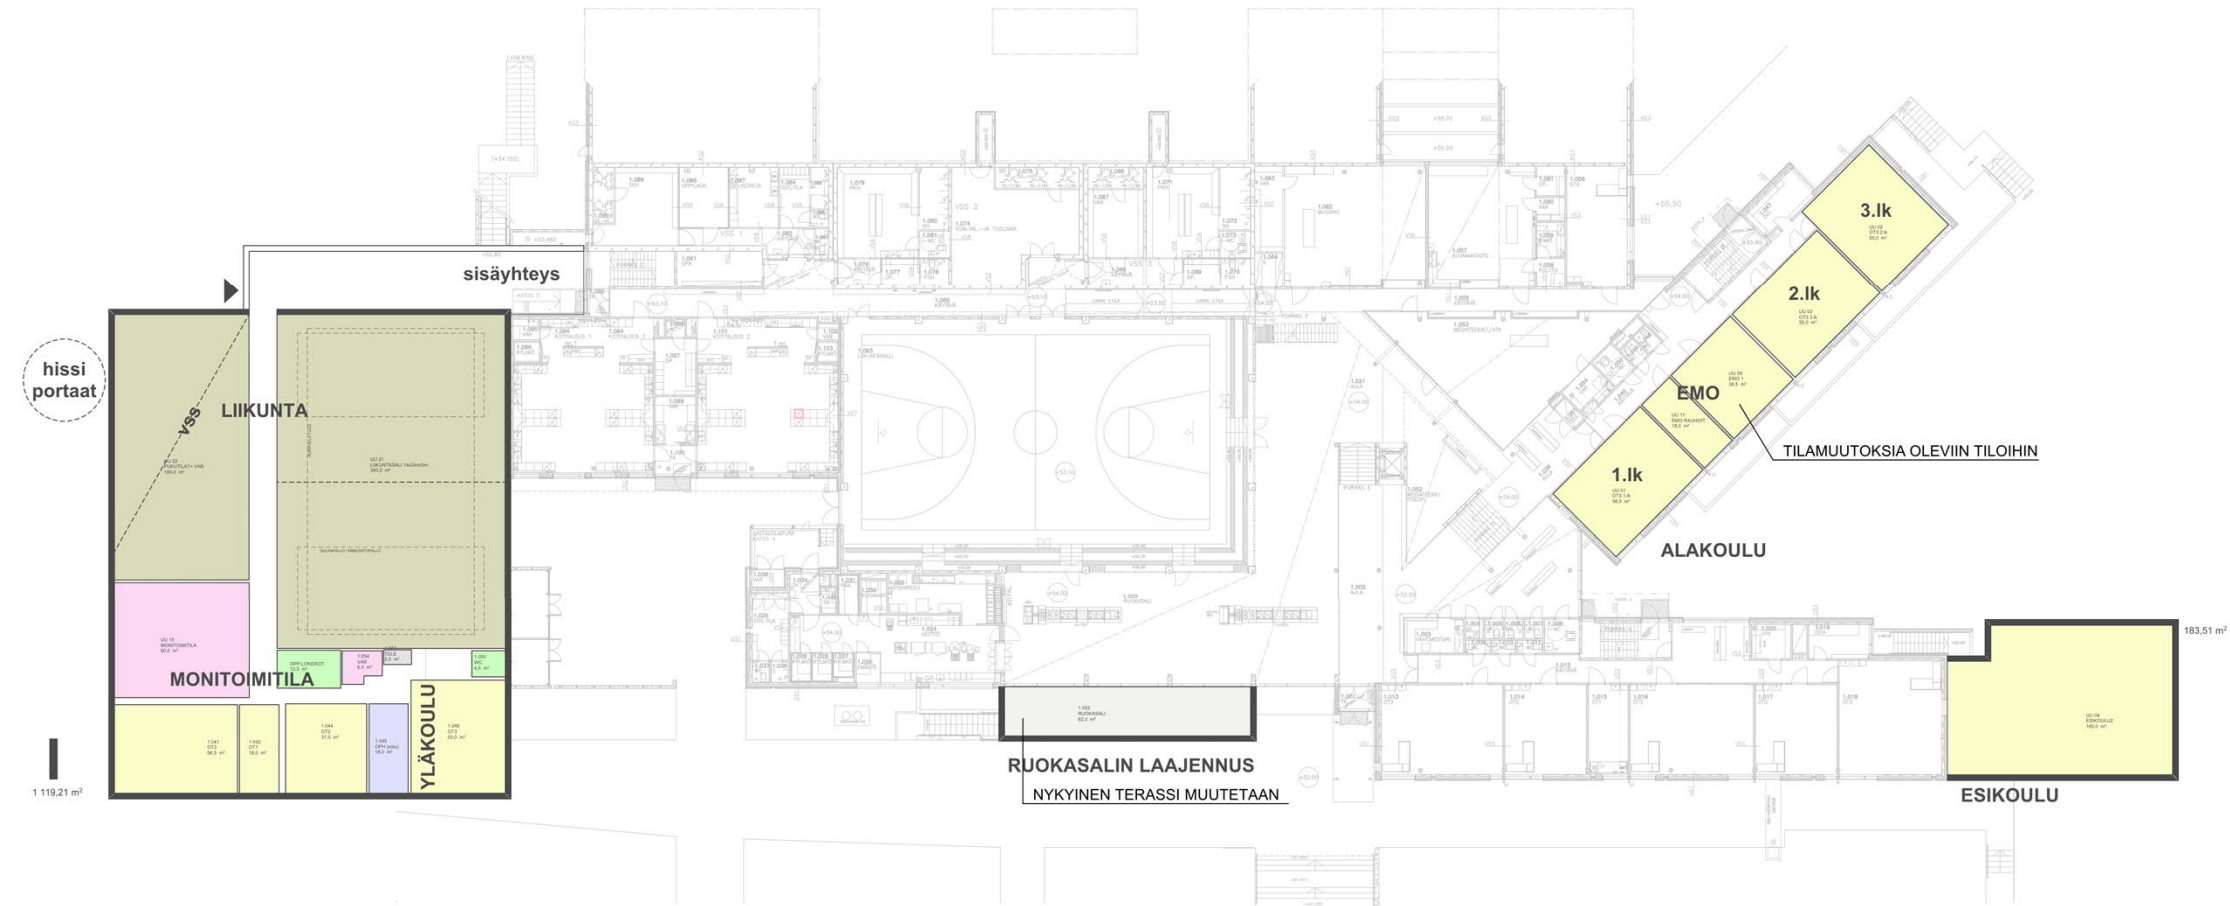

pohja 1. krs

# ISONIITUN KOULUN LAAJENNUS

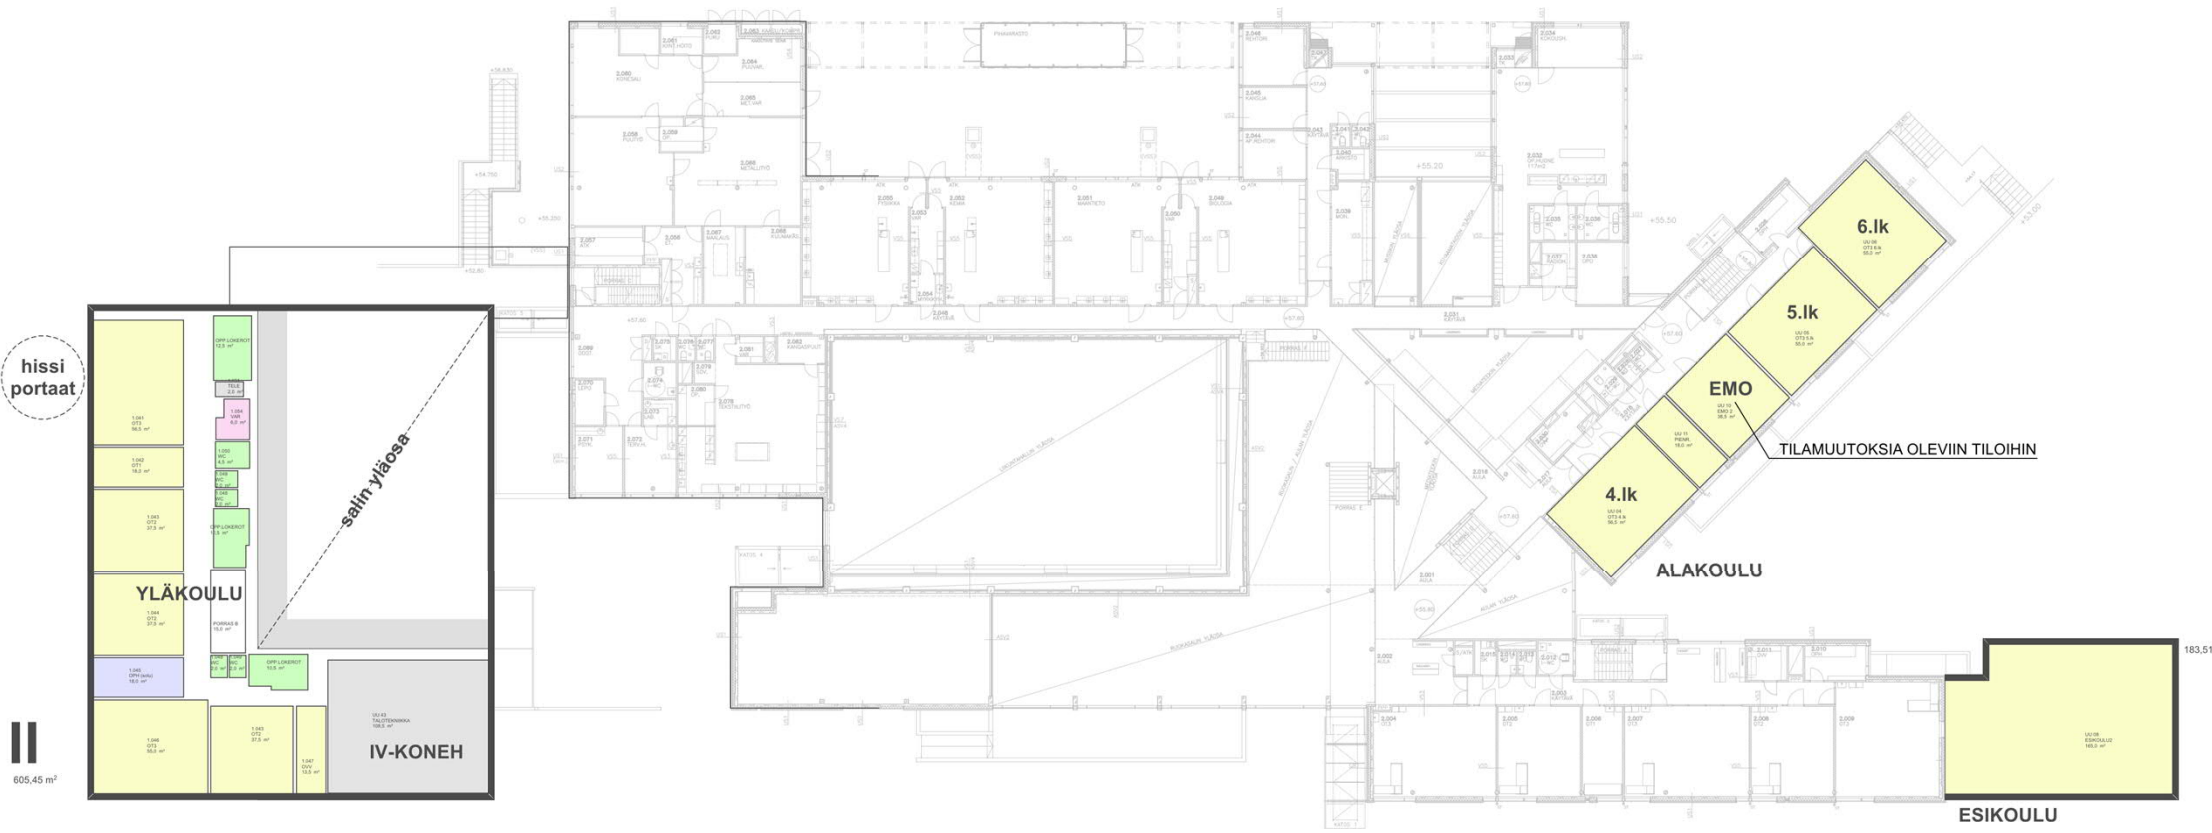


yht. 2 300 brm2

## pohja 2. krs




# URHEILUPUISTON UUSI YLÄKOULU 3A

## asemapiirustus

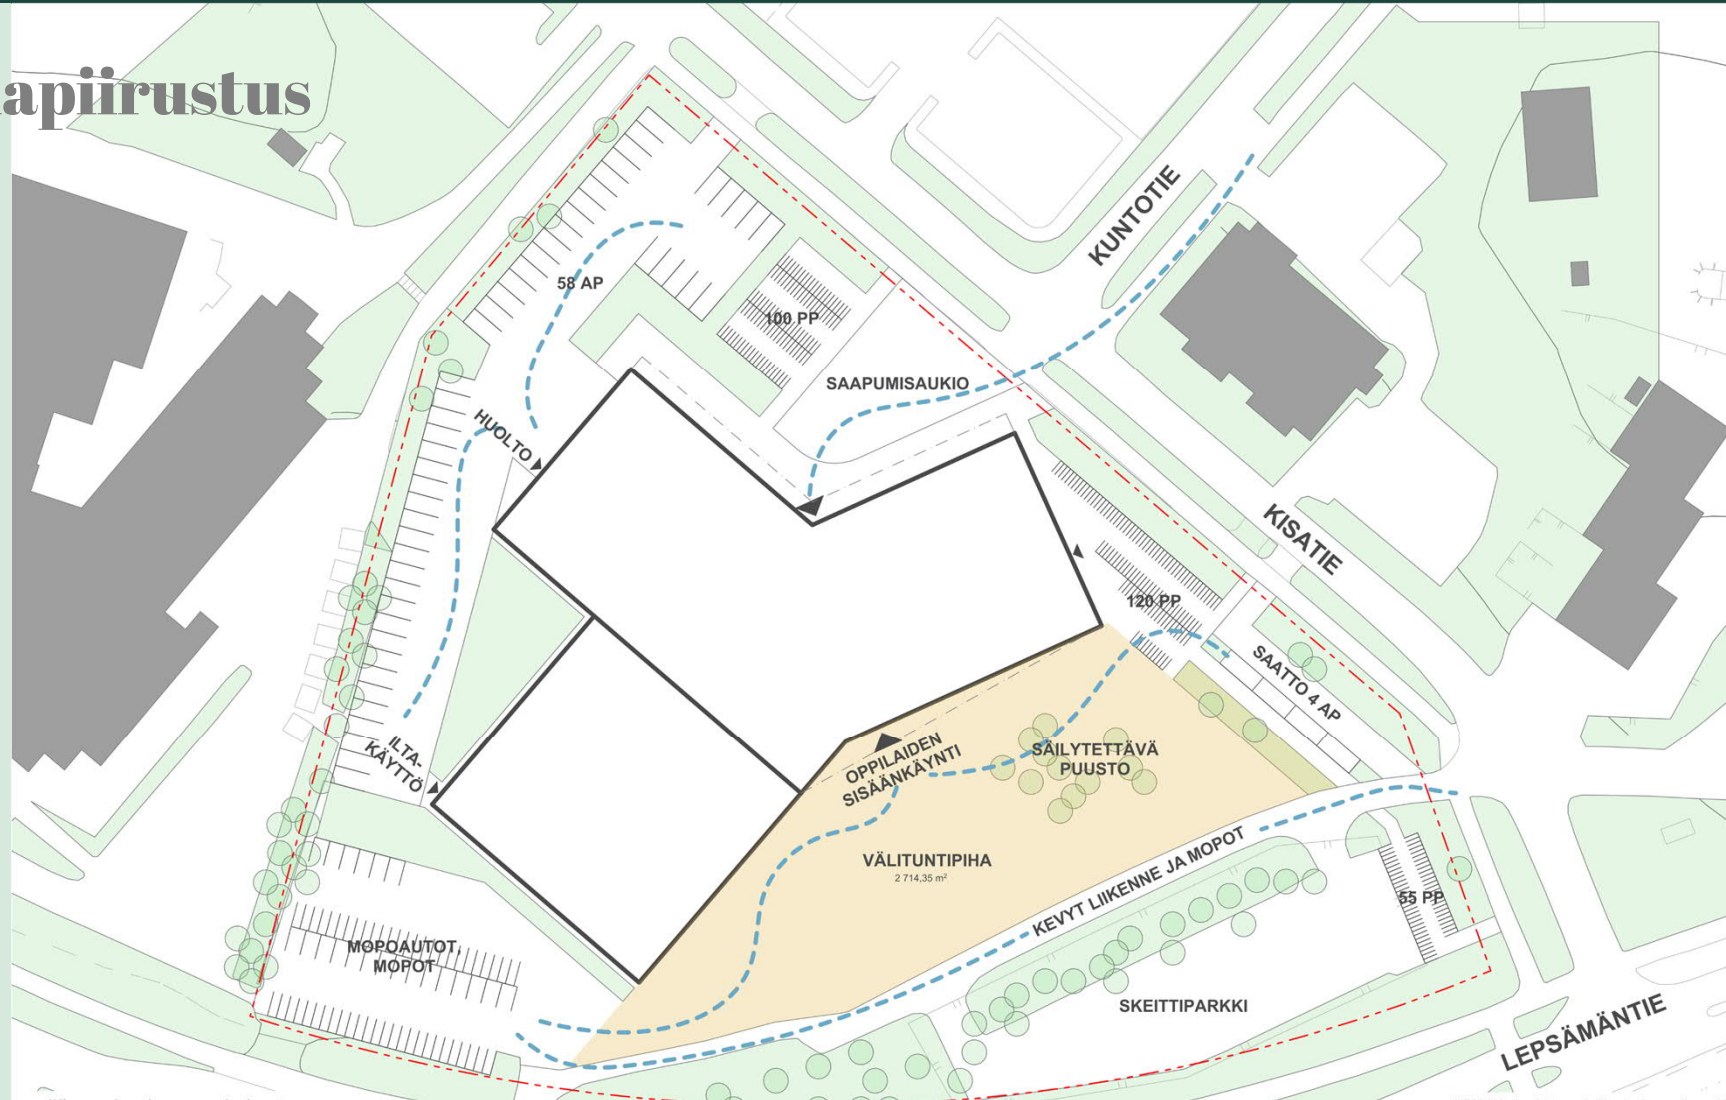


# URHEILUPUISTON UUSI YLÄKOULU 3A

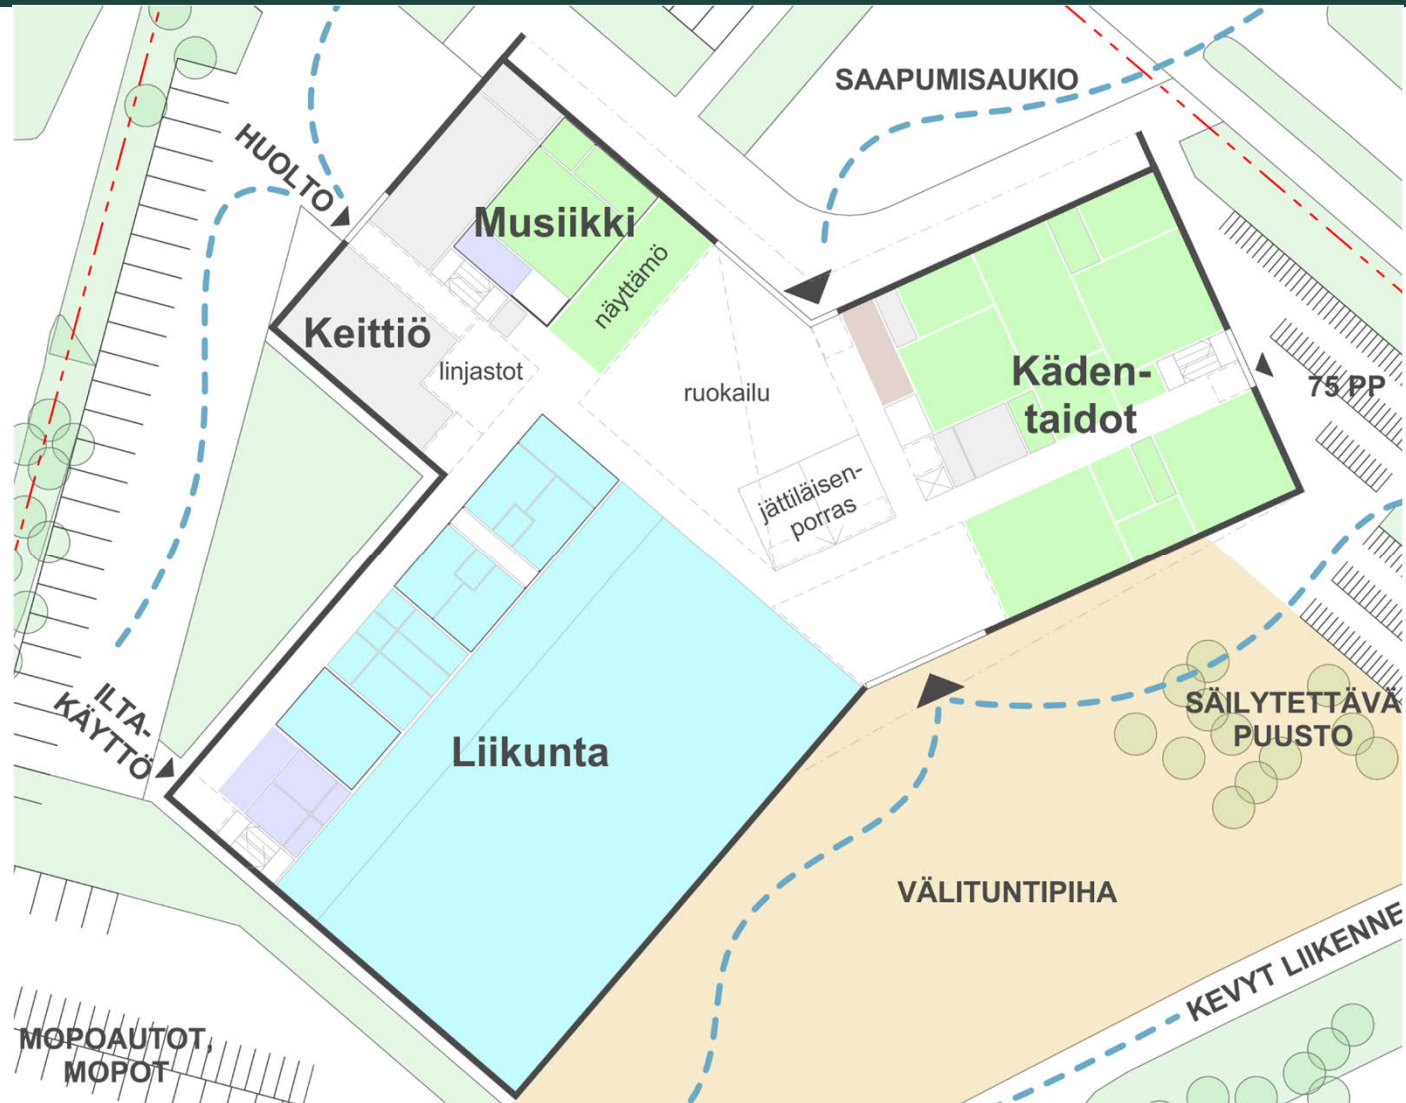


Pohja  
1. krs

# URHEILUPUISTON UUSI YLÄKOULU 3A

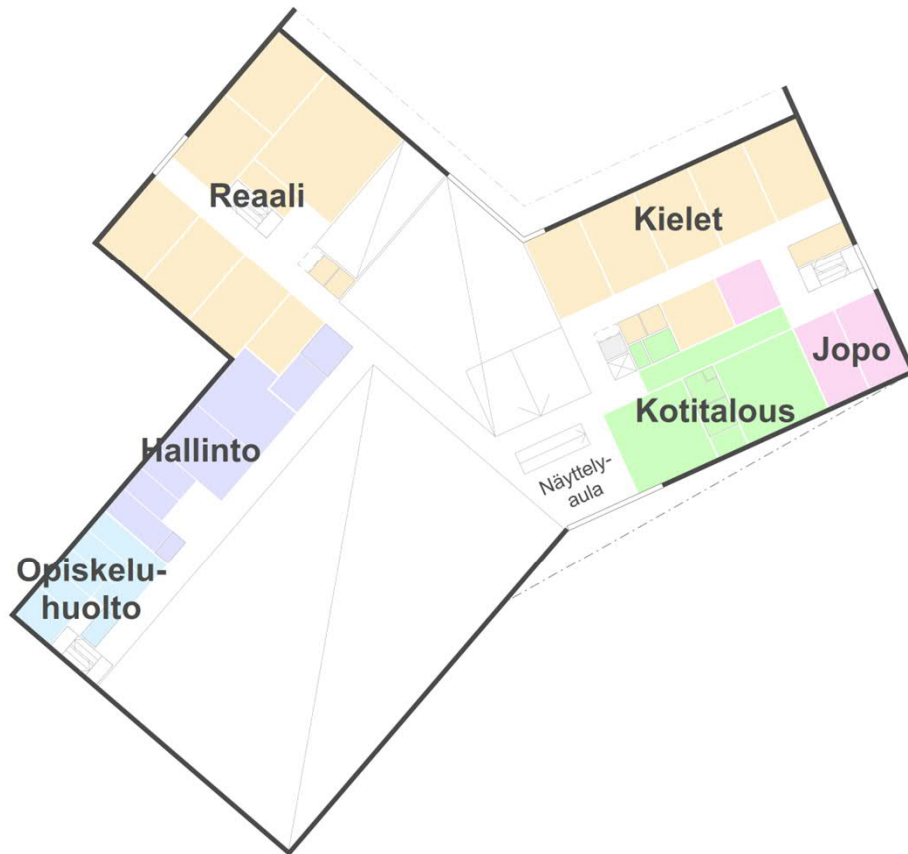

**Pohja 2. krs**

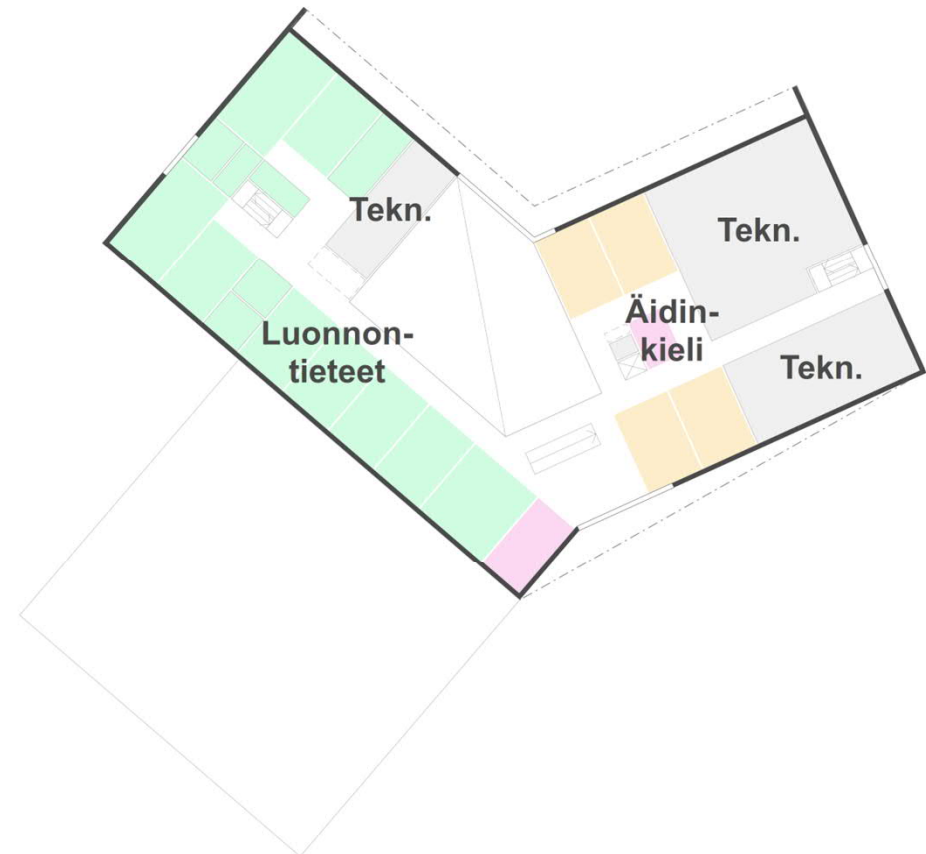


**Pohja 3. krs**




# URHEILUPUISTON UUSI YLÄKOULU 3A

LUKKARONEN

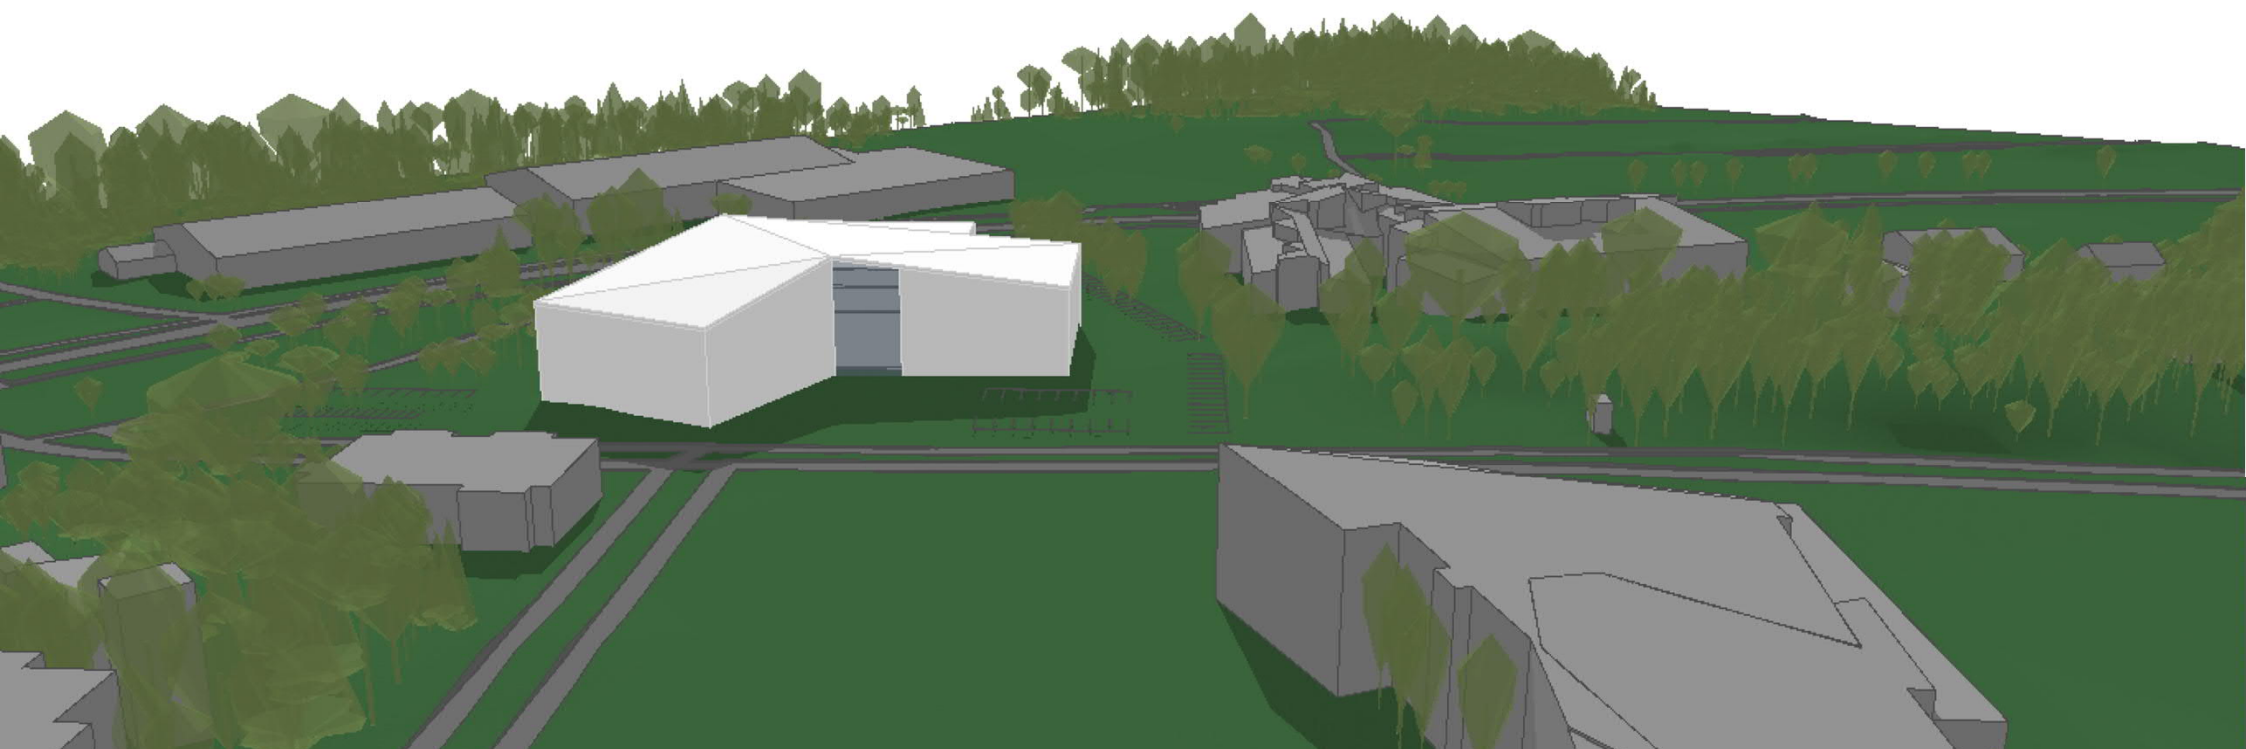

# KLAUKKALAN UUSI ALAKOULU 3B

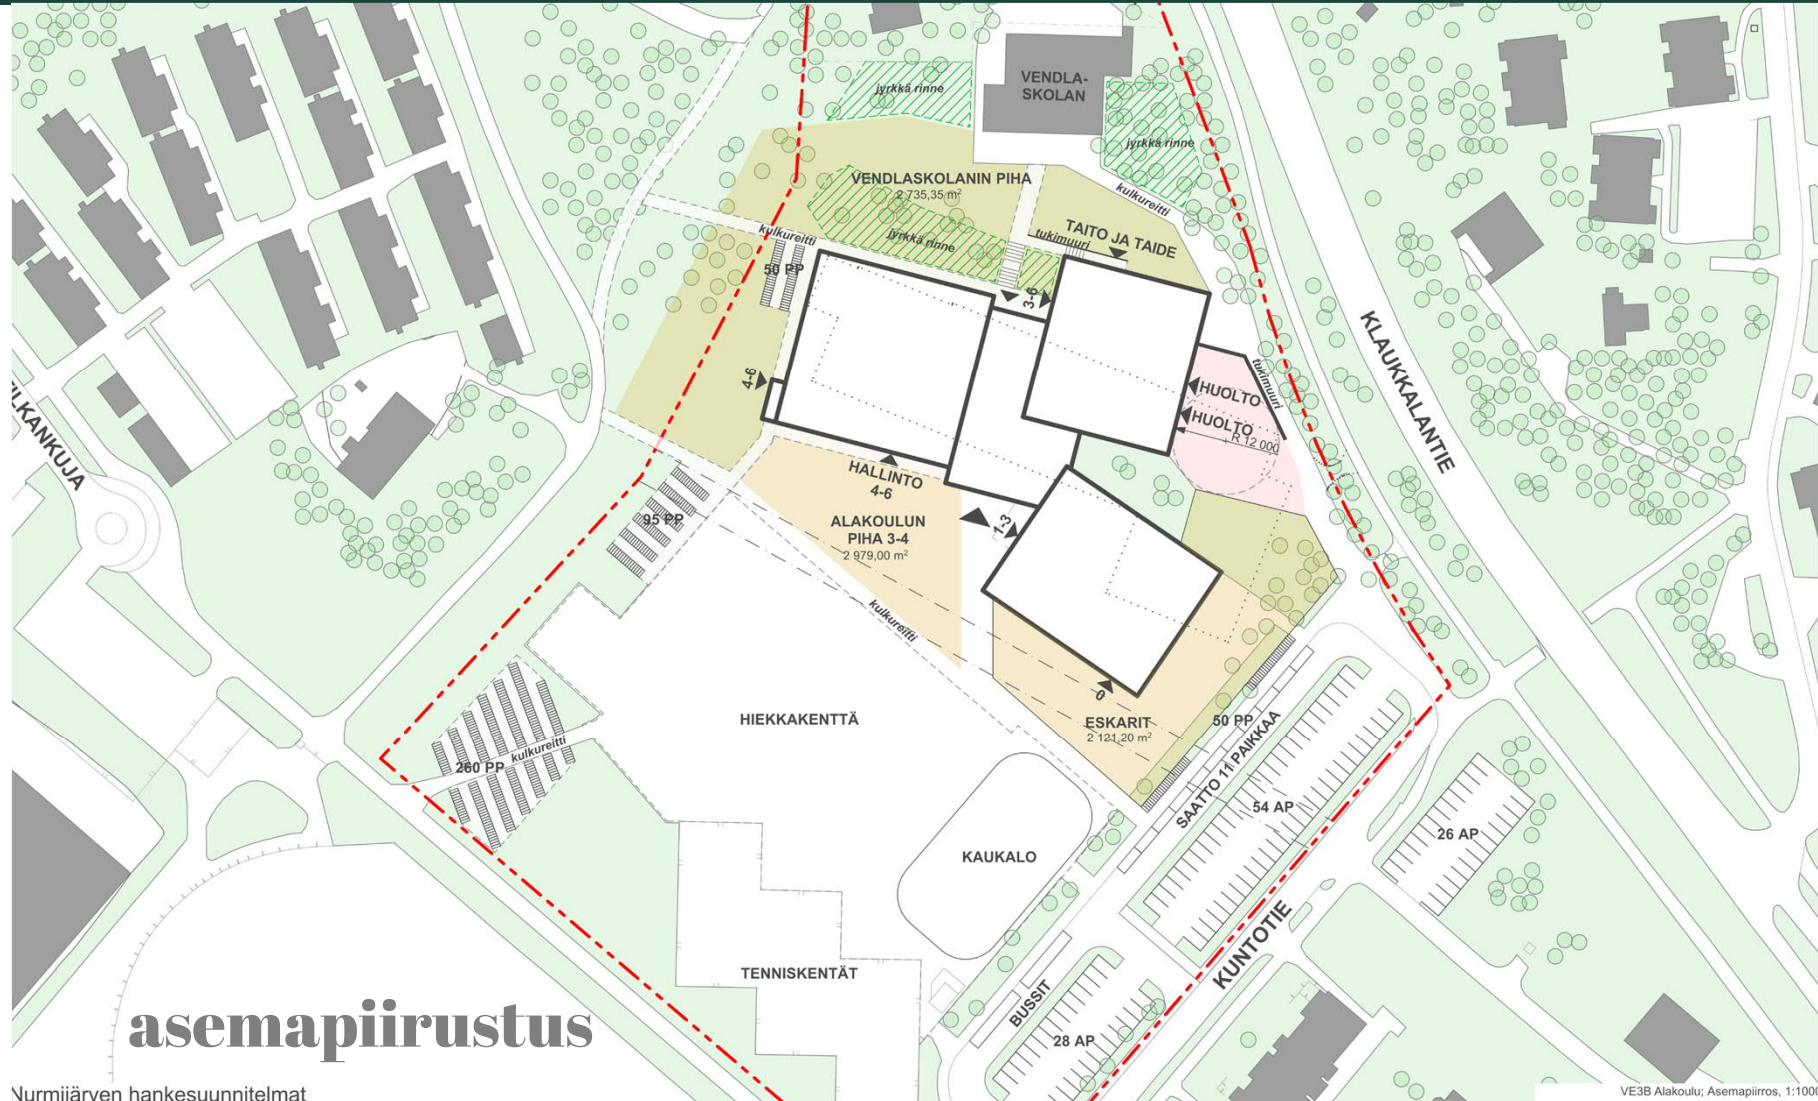


asemapiirustus

Nurmijärven hankesuunnitelmat

VE3B Alakoulu; Asemapiirros, 1:1000


# KLAUKKALAN UUSI ALAKOULU 3B

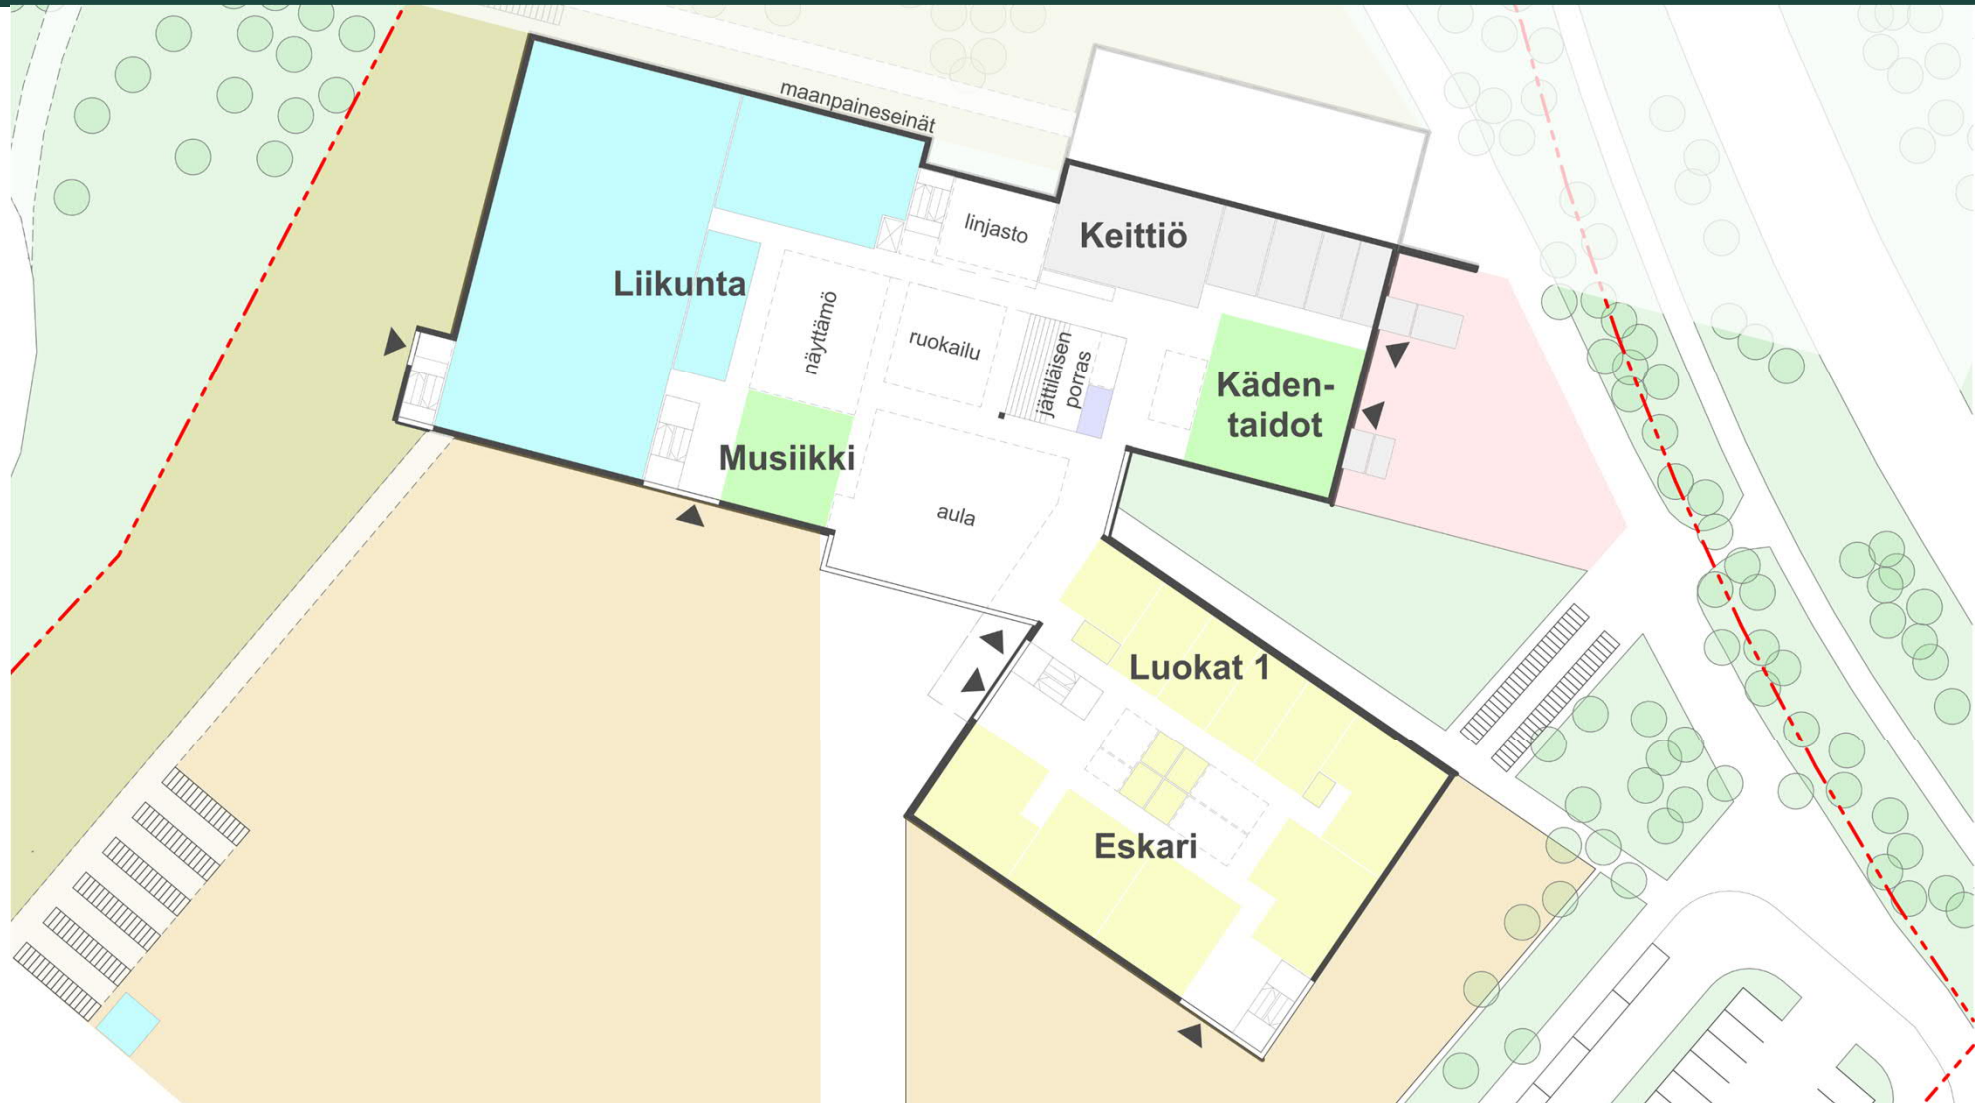

**Pohja**  
**1. krs**




# KLAUKKALAN UUSI ALAKOULU 3B

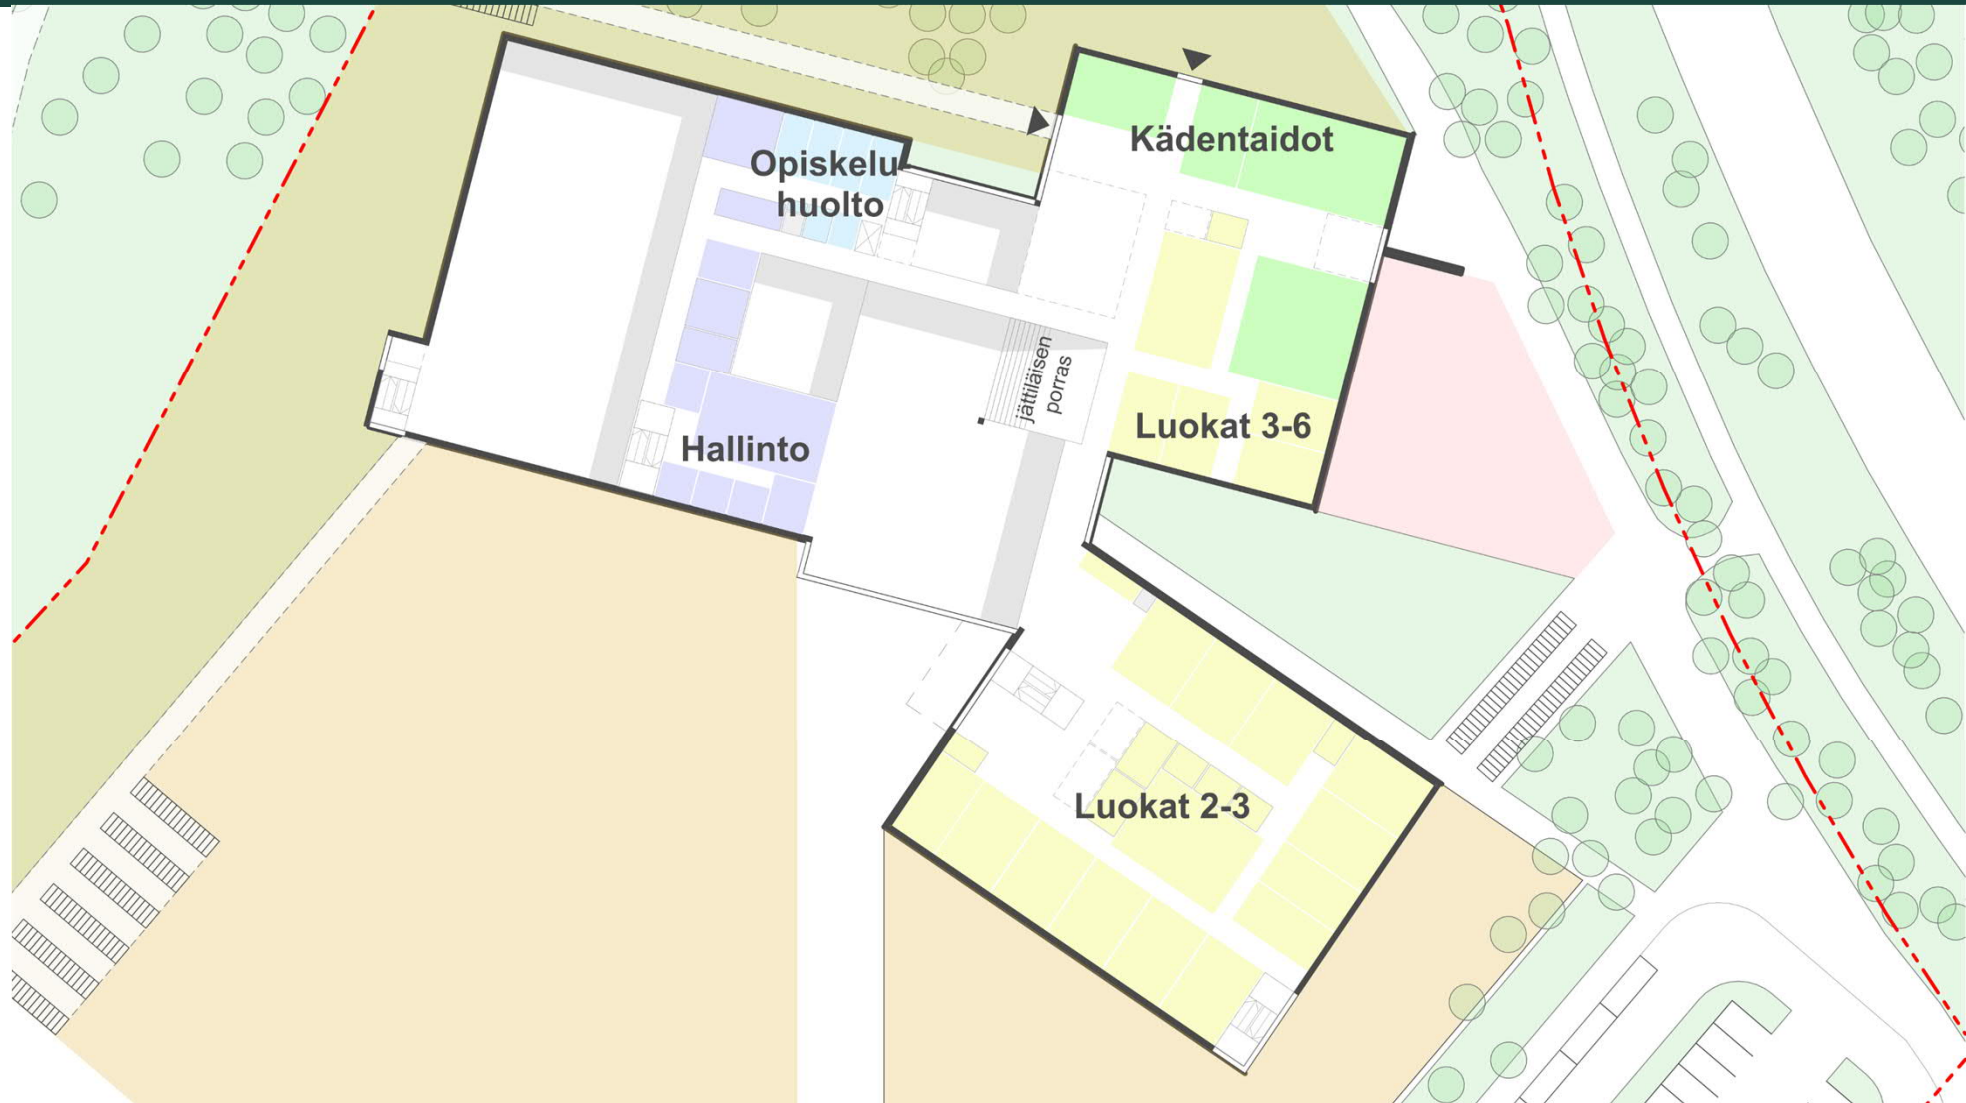

Pohja  
2. krs


# KLAUKKALAN UUSI ALAKOULU 3B

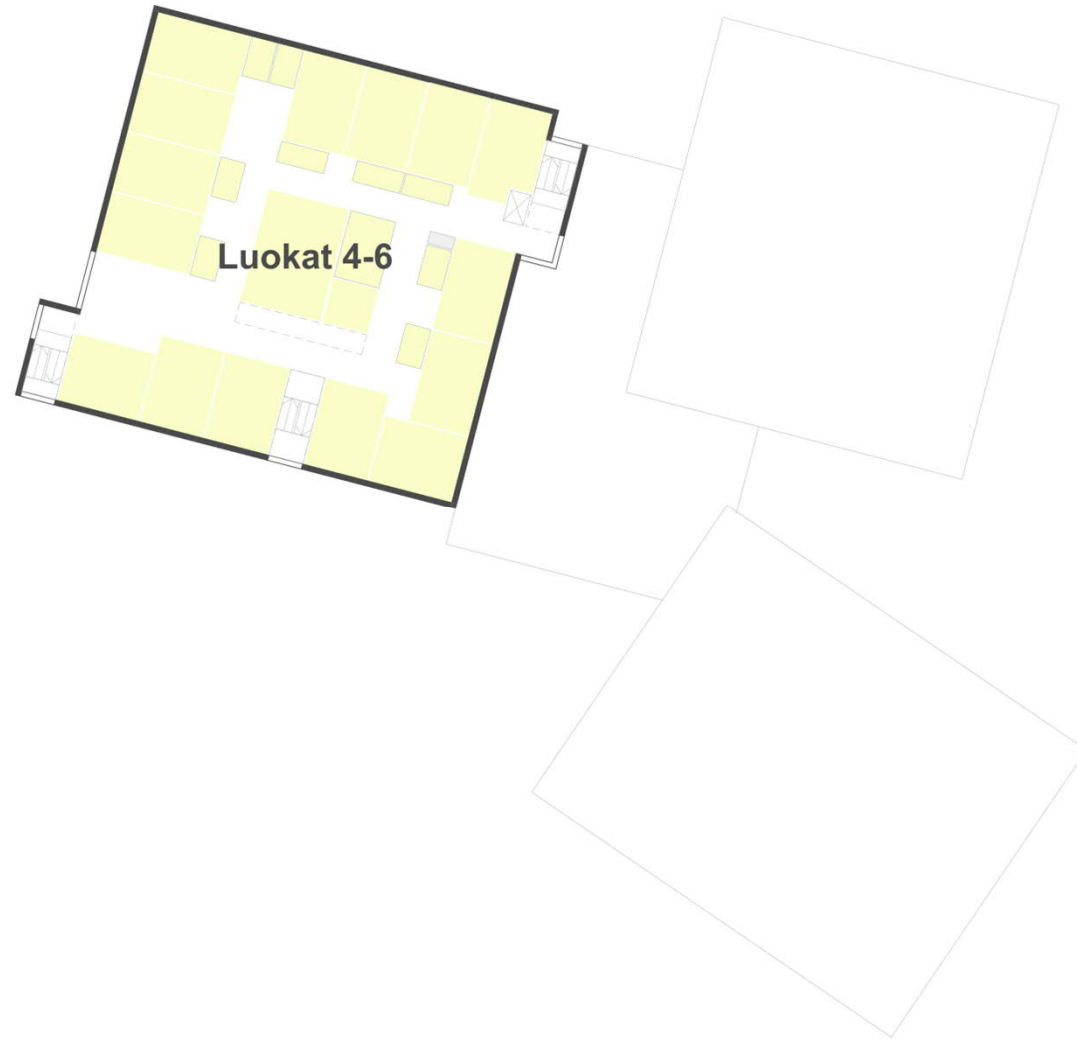

**Pohja**  
**3. krs**


# KLAUKKALAN UUSI ALAKOULU 3B

LUKKARONEN

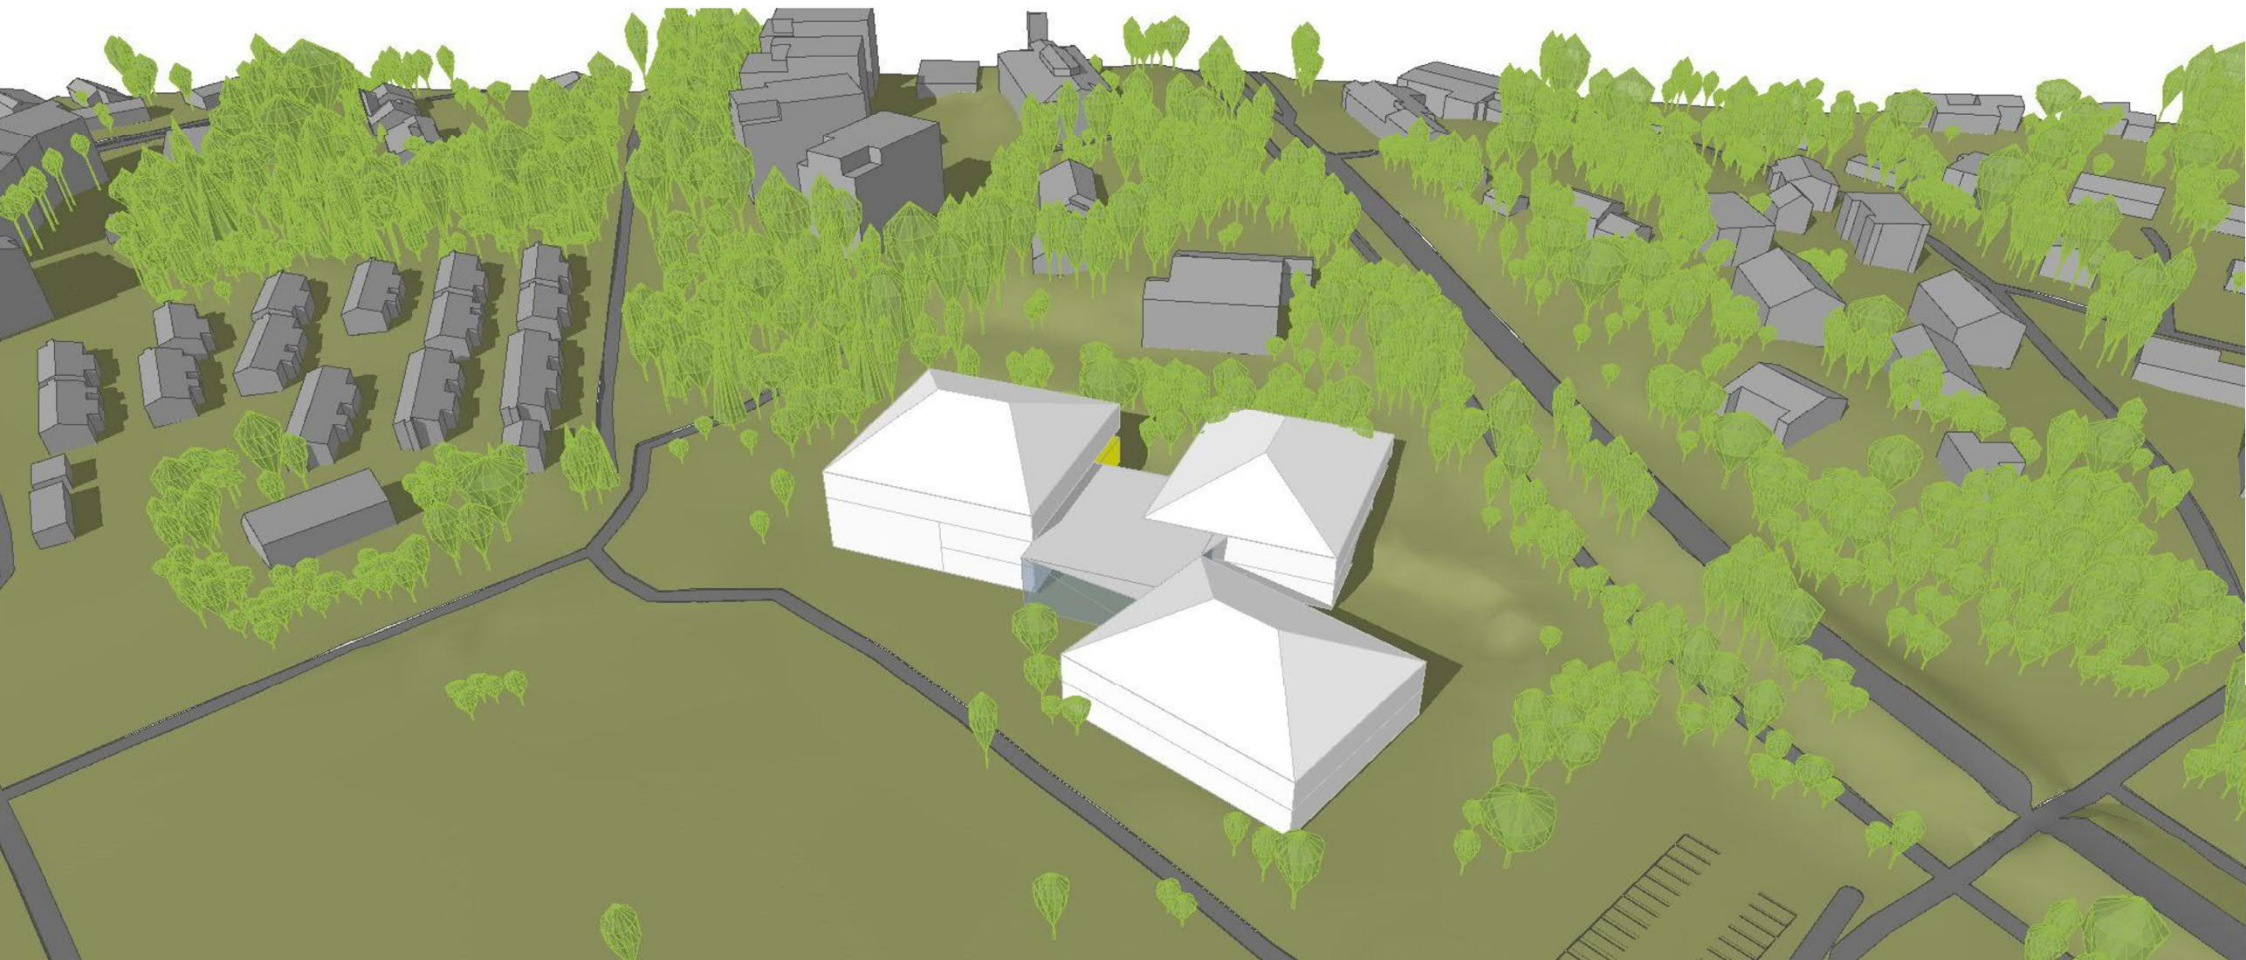




# KLAUKKALAN UUSI ALAKOULU 4

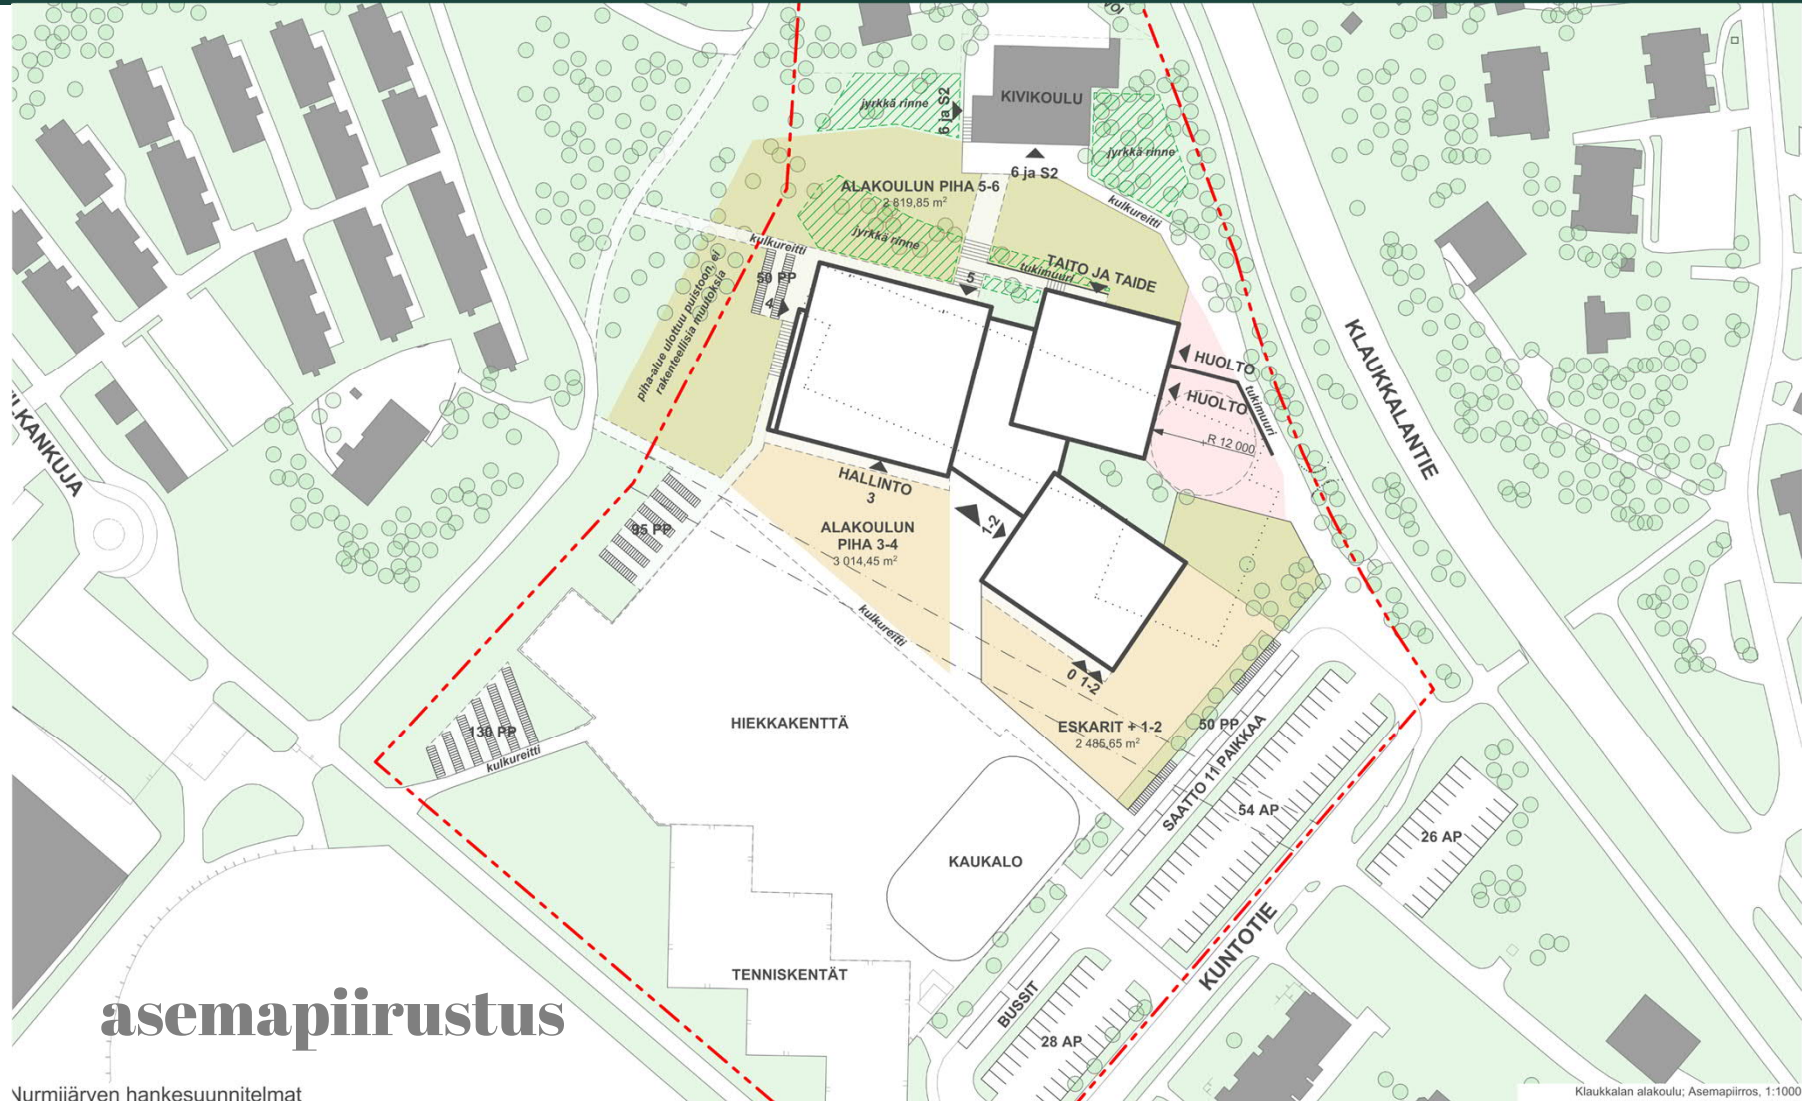


# KLAUKKALAN UUSI ALAKOULU 4

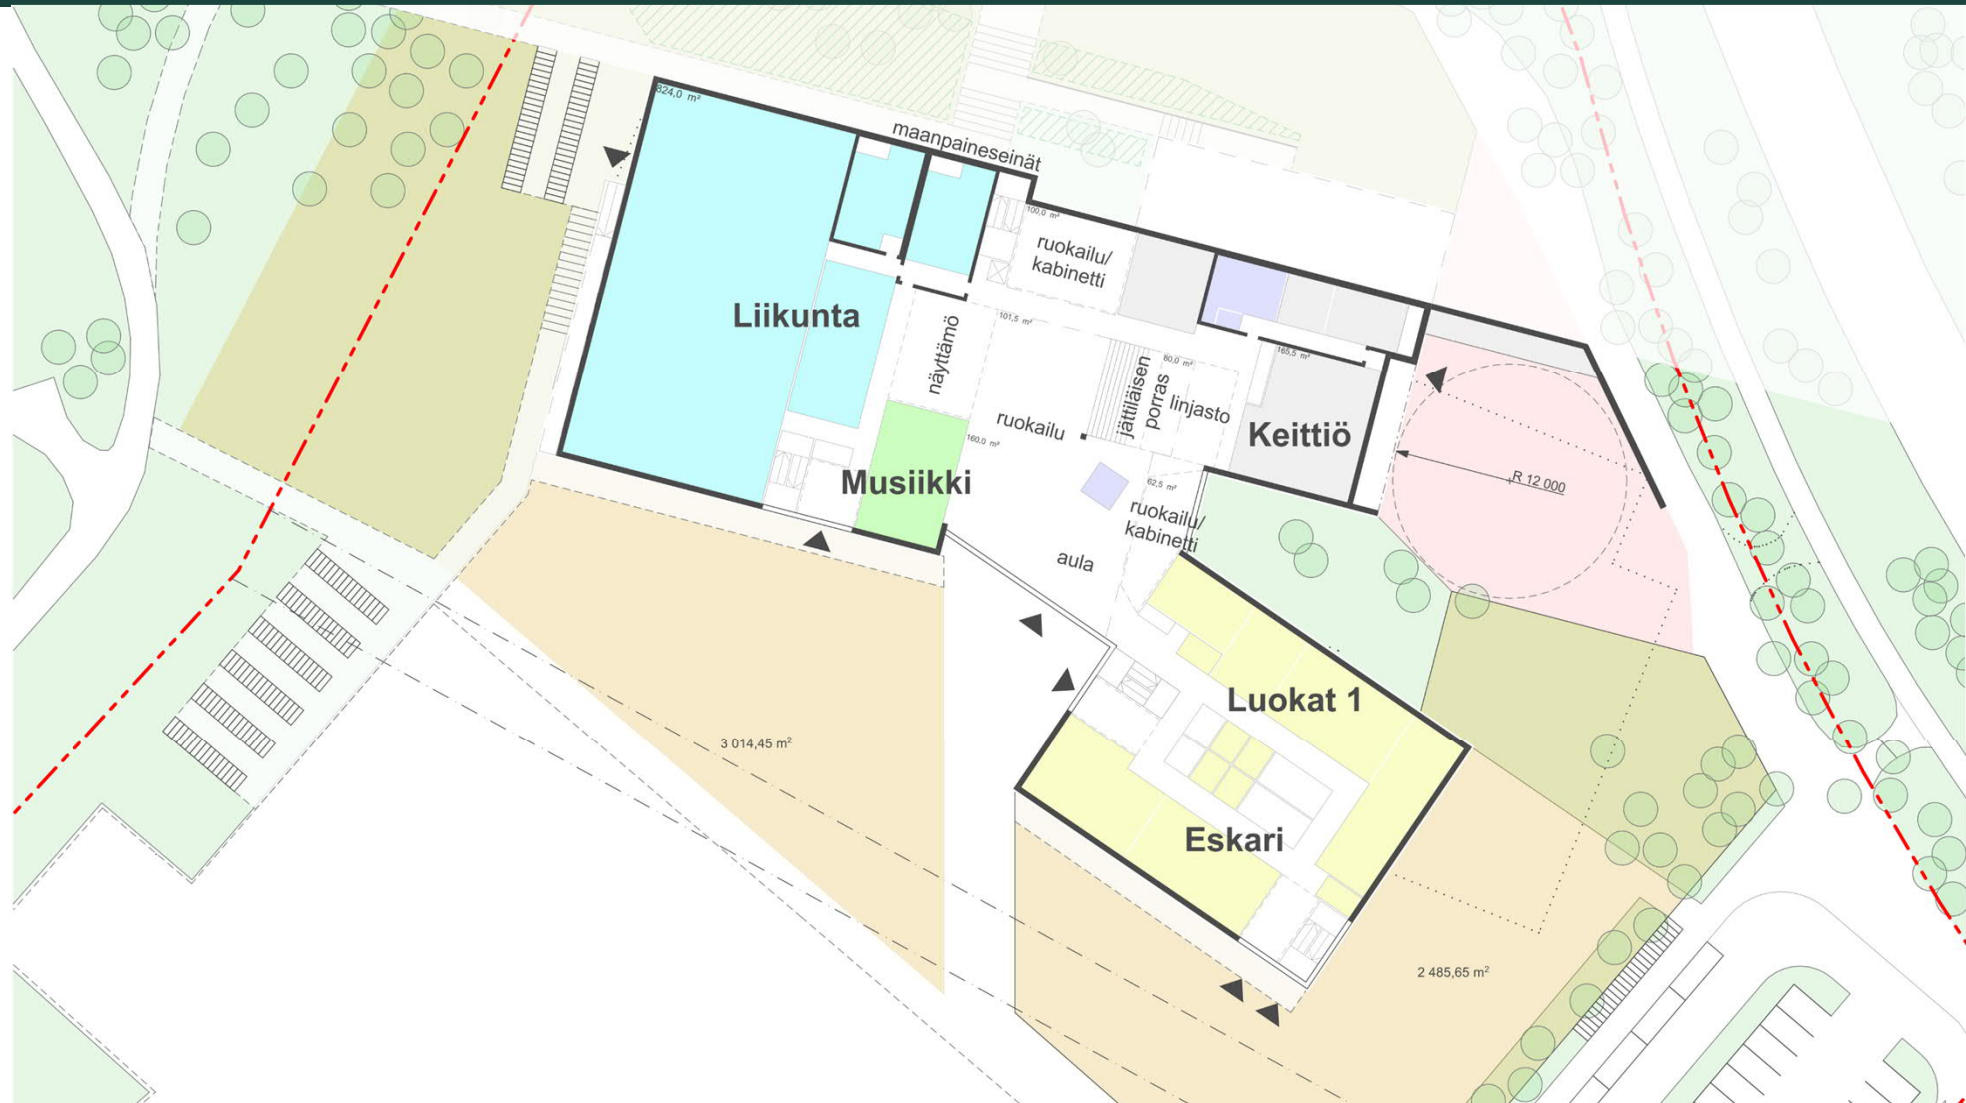

Pohja  
1. krs



# KLAUKKALAN UUSI ALAKOULU 4

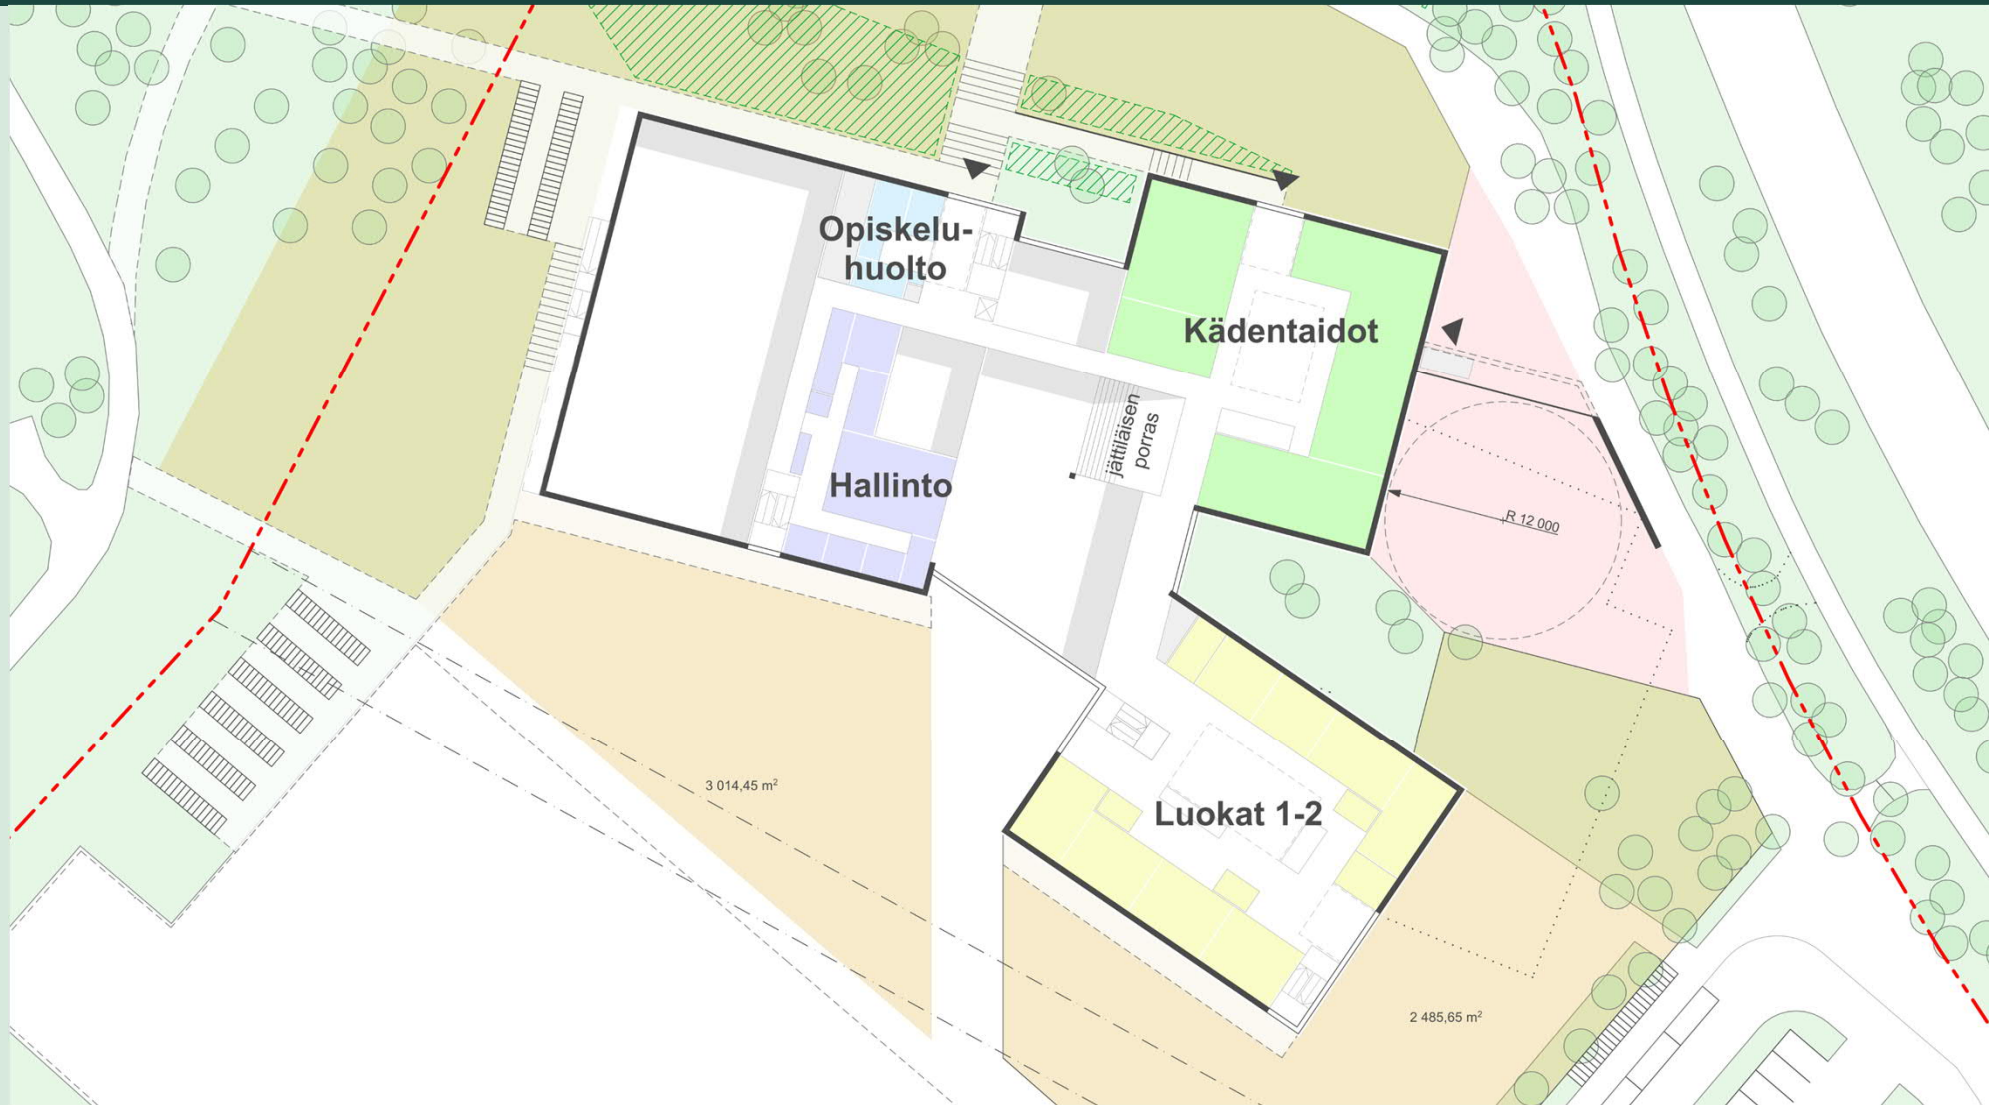

**Pohja**  
**2. krs**

3 014,45 m<sup>2</sup>


2 485,65 m<sup>2</sup>

R 12 000




# KLAUKKALAN UUSI ALAKOULU 4




**Pohja**  
**3. krs**

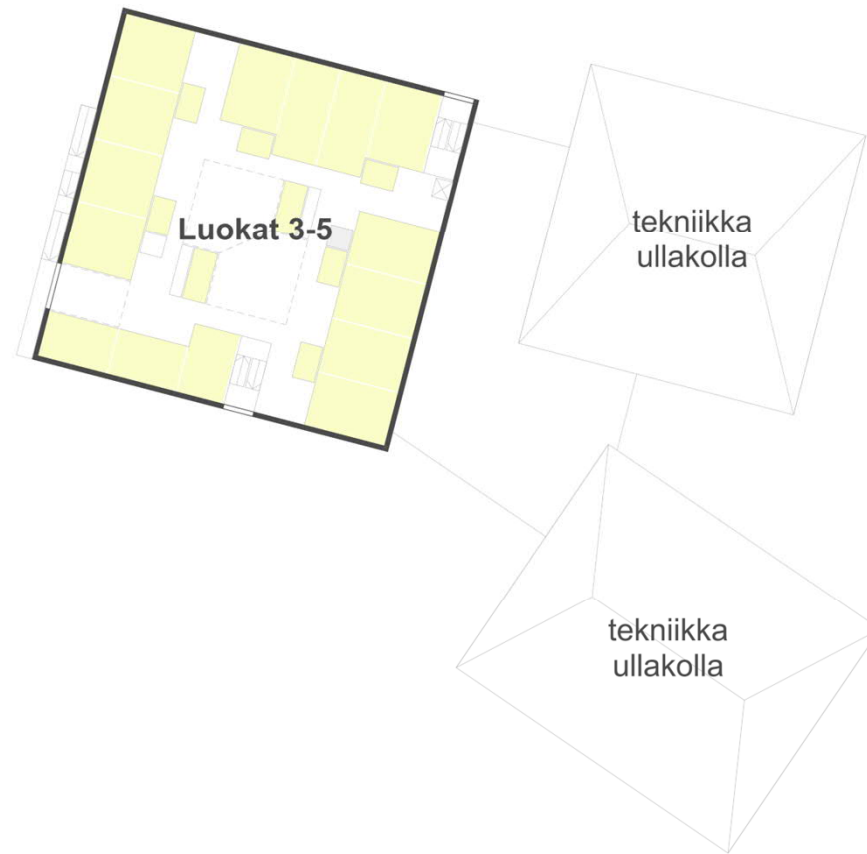

# KLAUKKALAN UUSI ALAKOULU 4

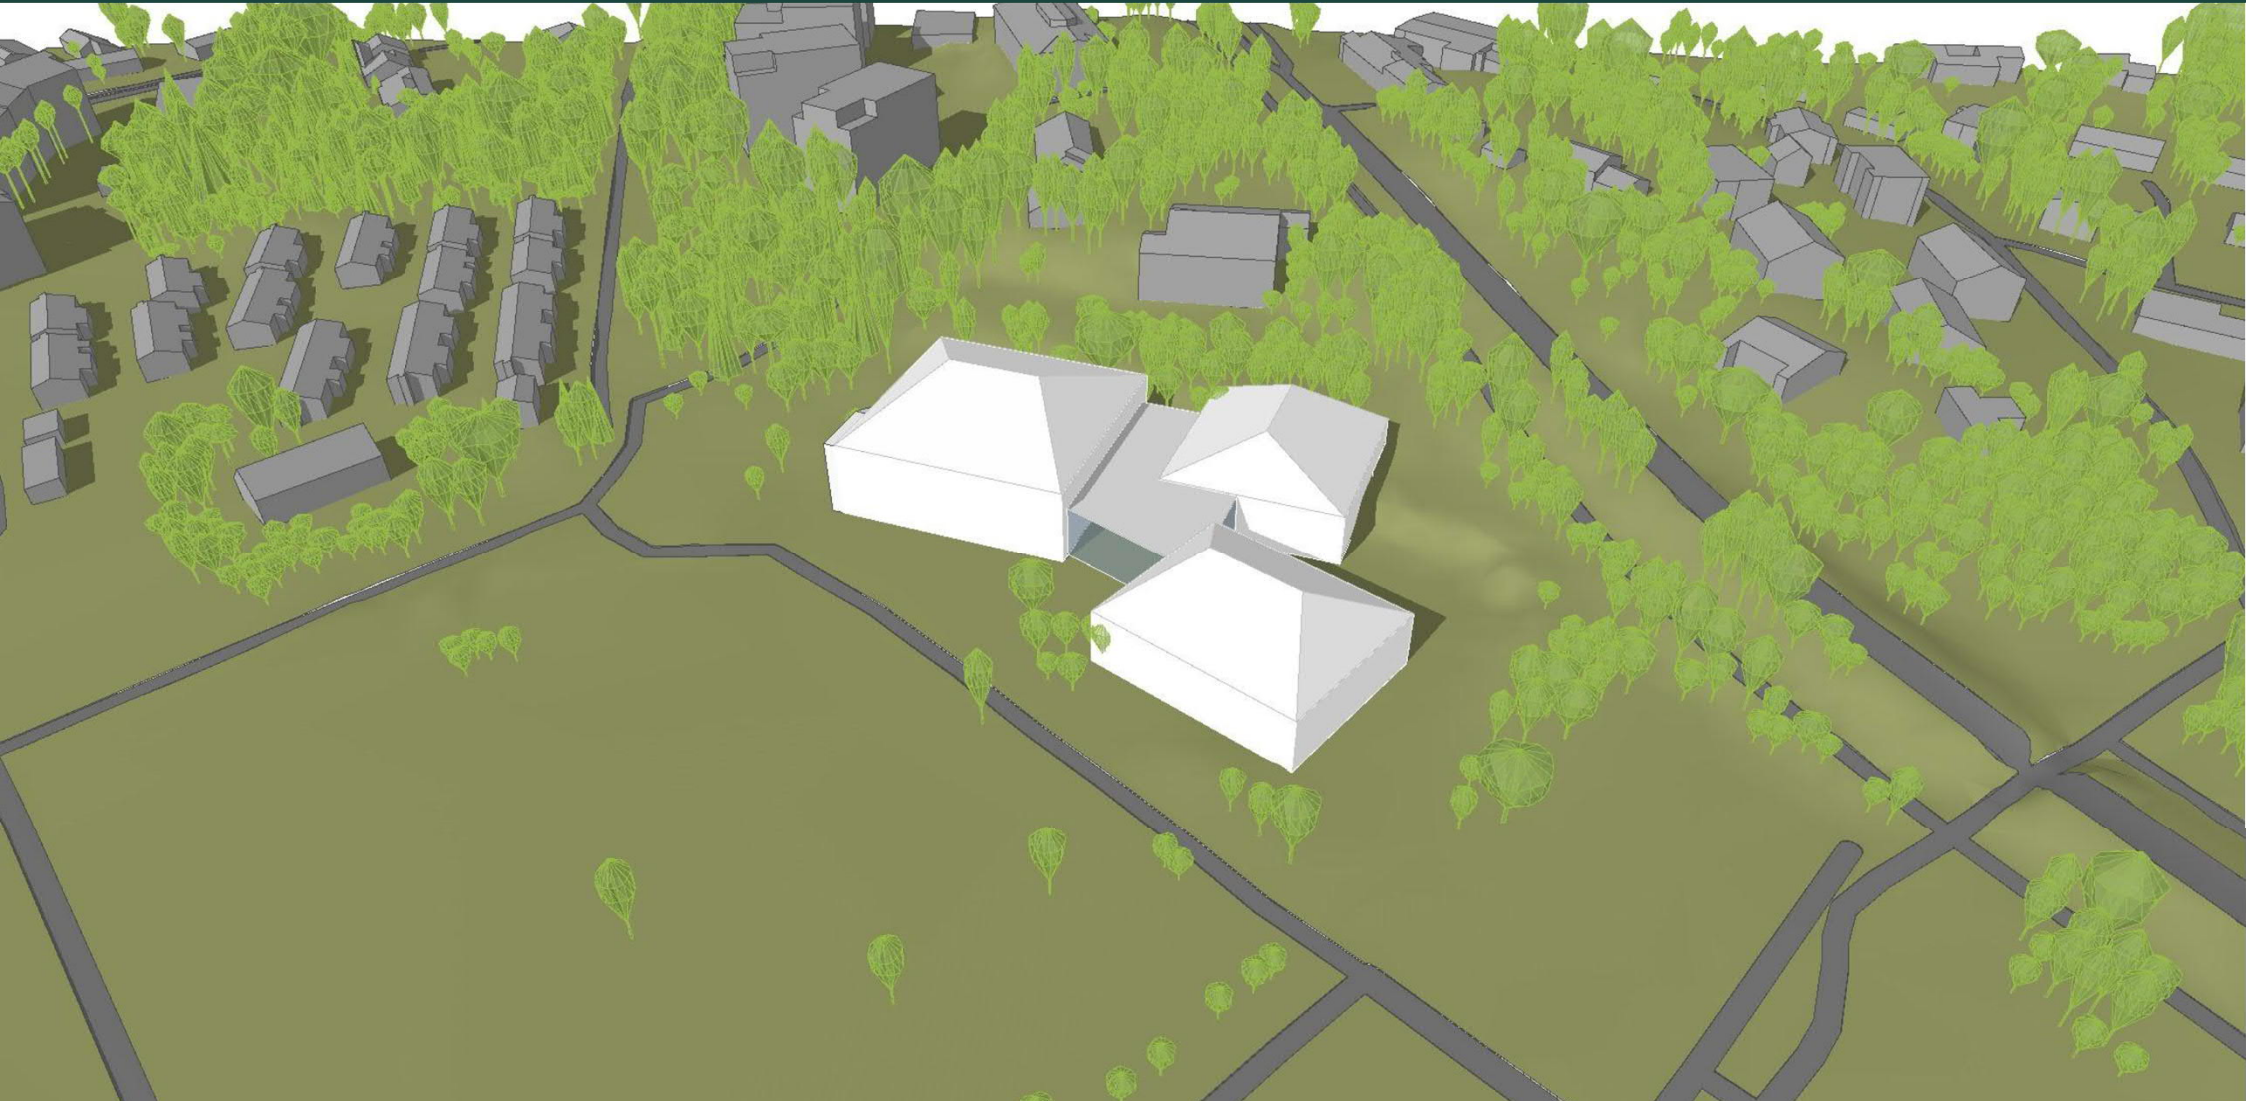

# VANHA KIVIKOULU VE4

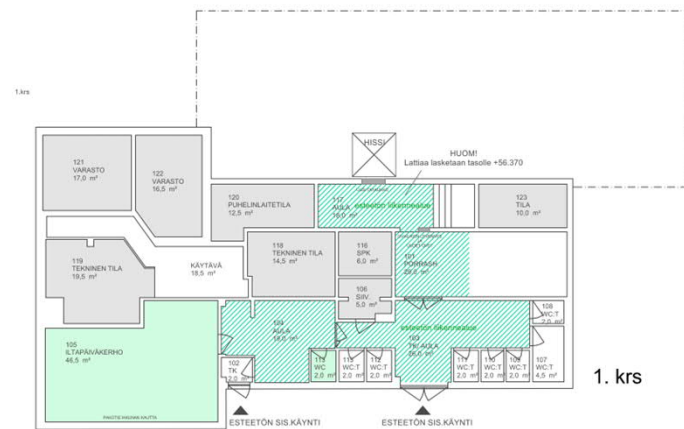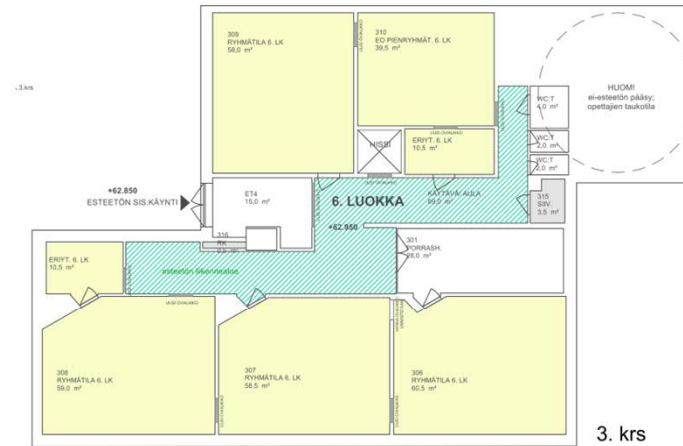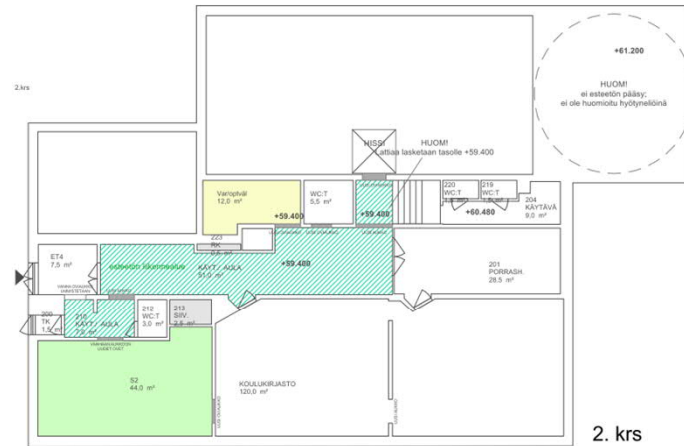


## Alakoulun opetustilat Pohjat 1, 2. ja 3. krs



# VIIRINLAAKSON PÄIVÄKOTI 4a

LUKKAROINEN

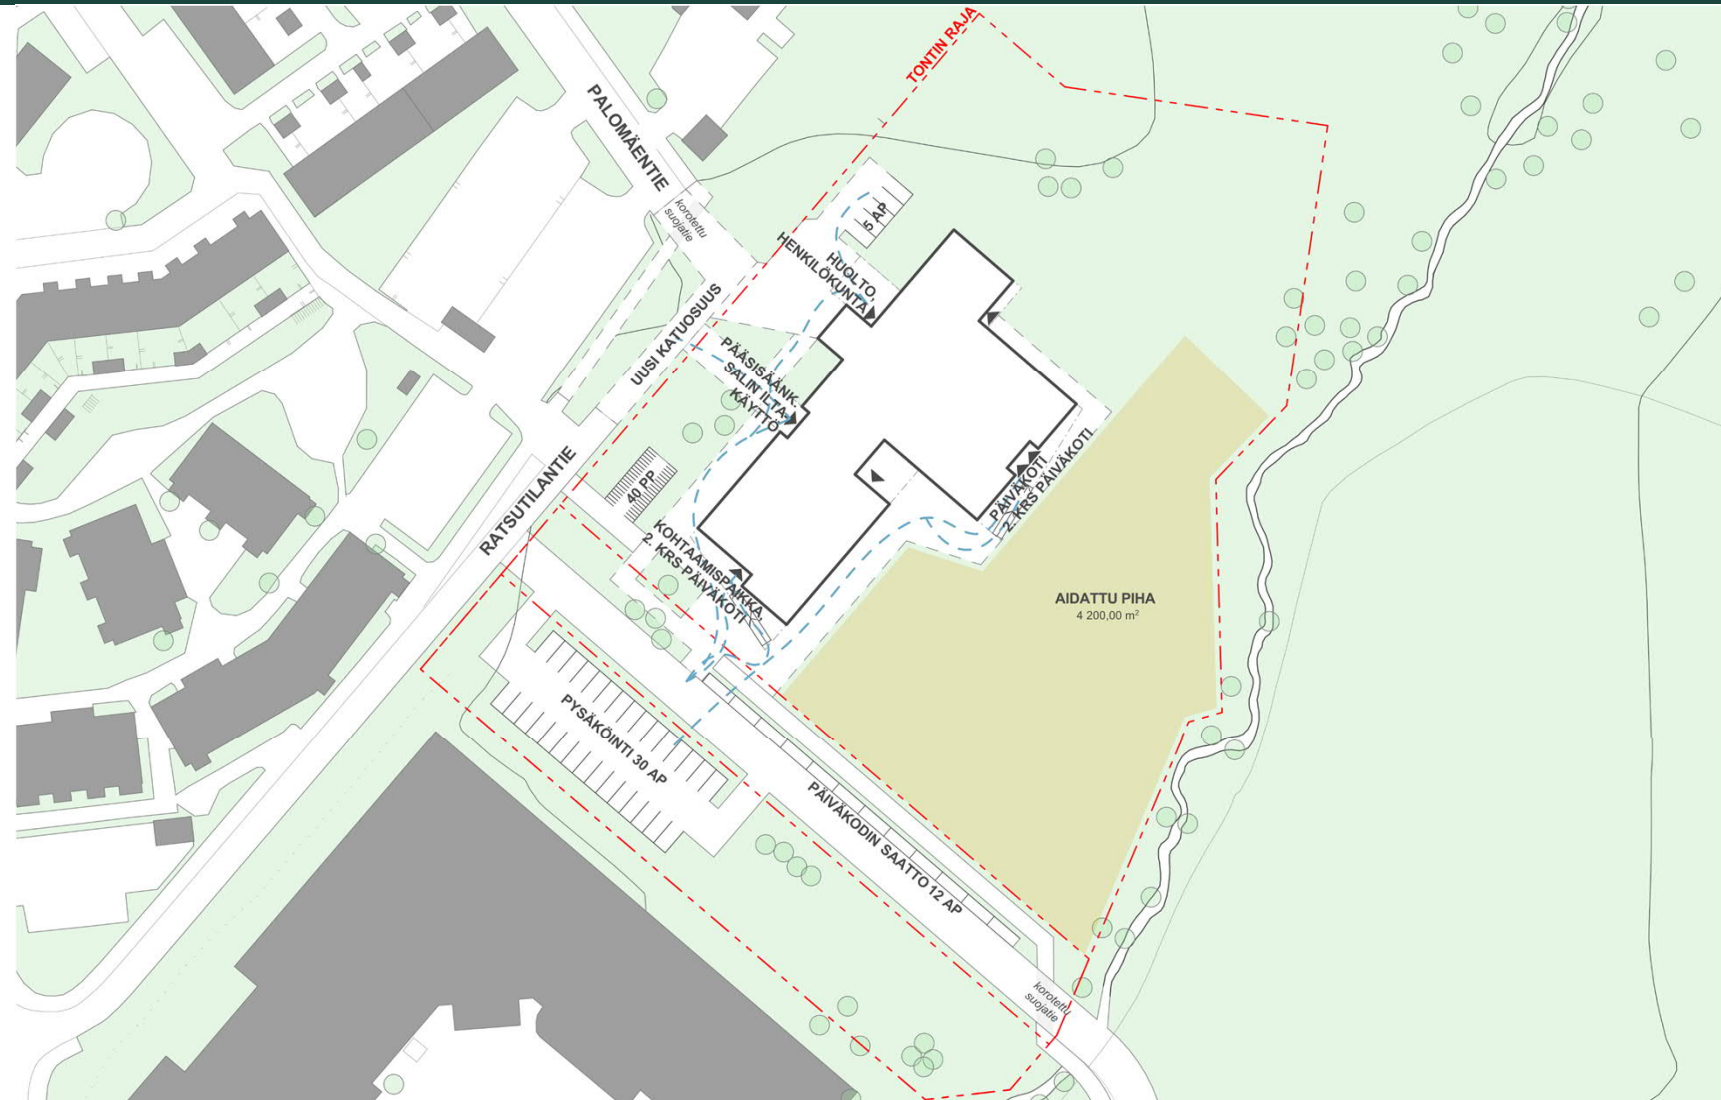


asemapiirustus

# VIIRINLAAKSON PÄIVÄKOTI 4a

LUKKARONEN

Pohja  
1. krs

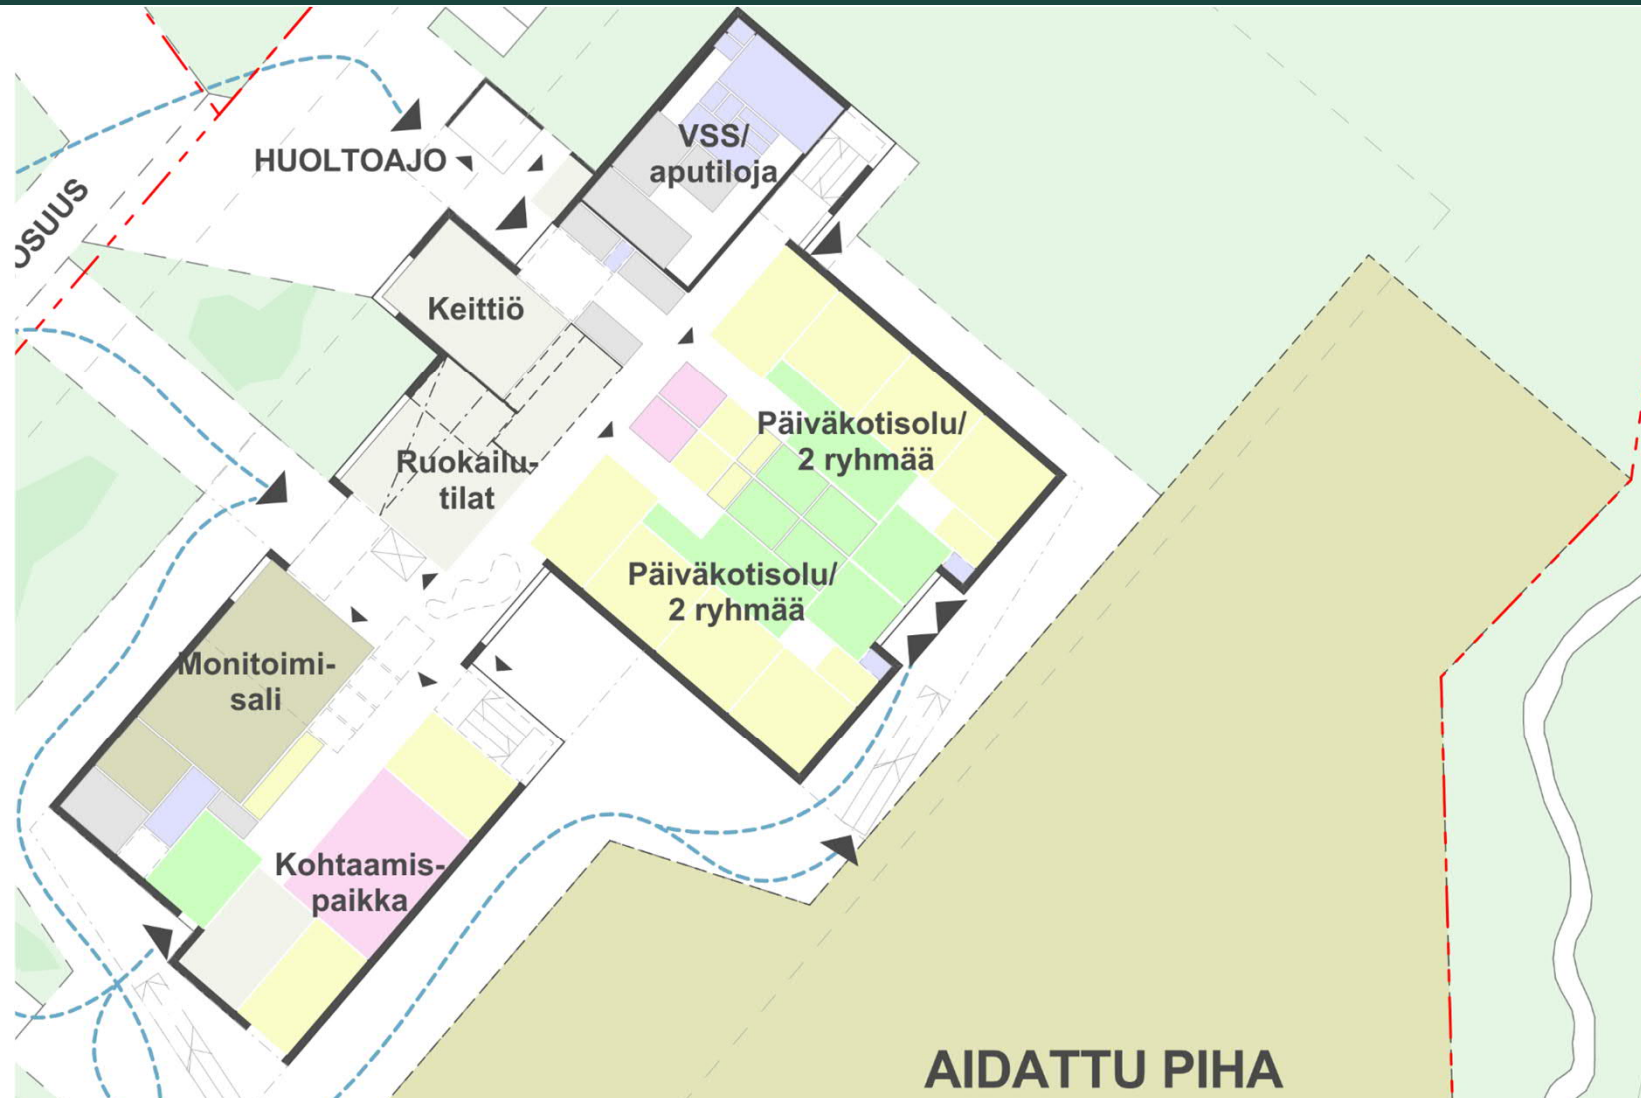

# VIIRINLAAKSON PÄIVÄKOTI 4a


Pohja  
2. krs





# VIIRINLAAKSON PÄIVÄKOTI 4a

LUKKAROINEN

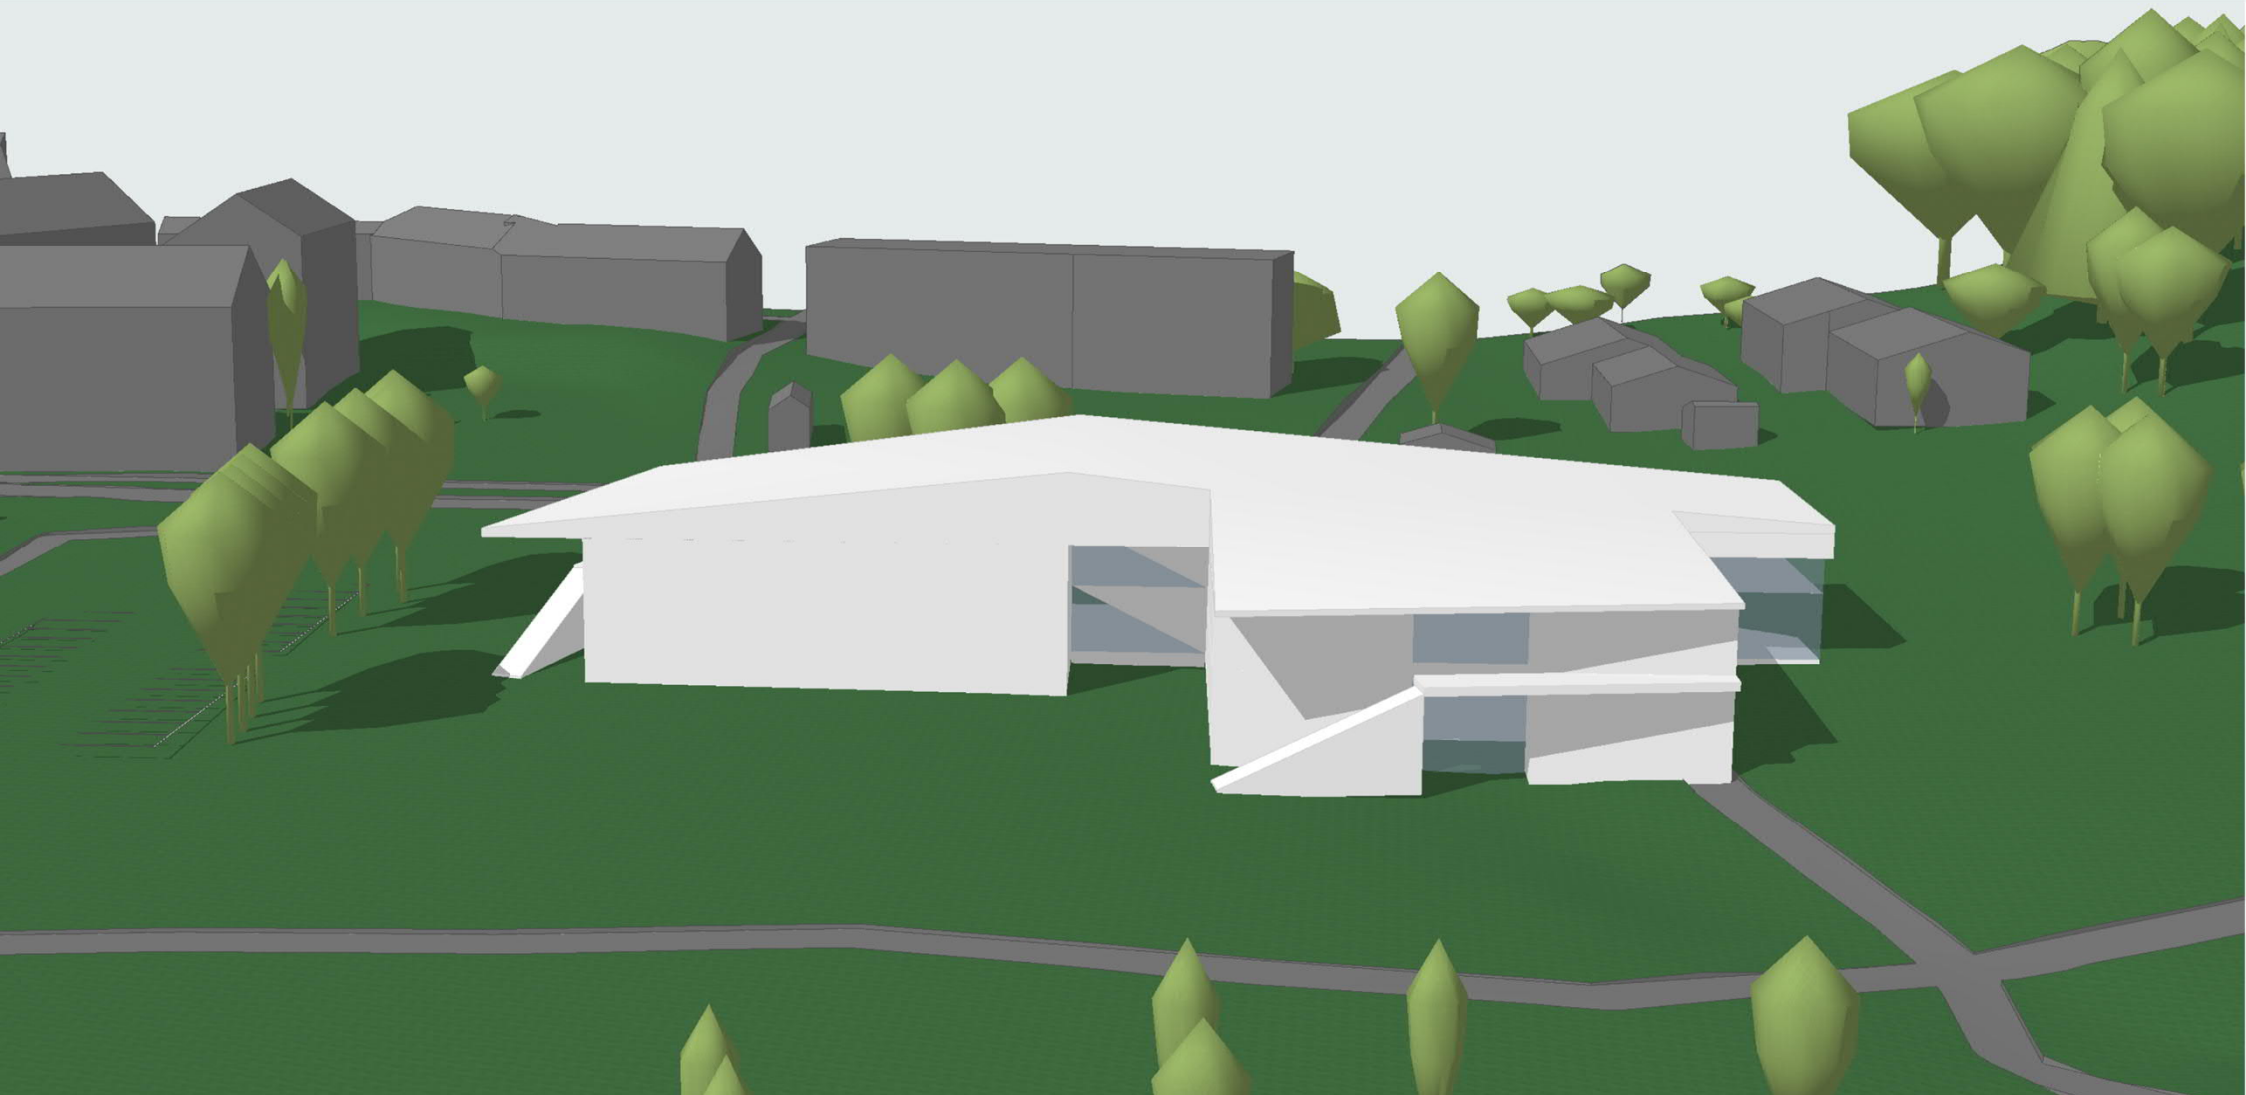


# VIIRINLAAKSON PÄIVÄKOTI 4b

LUKKAROINEN

LUKKAROINEN  
ARKKITEHDIT

Kauppurienkatu 12A, 4.krs  
90100 OULU  
puh. +358 8 888 3300  
toimisto@lukkaroinen.fi

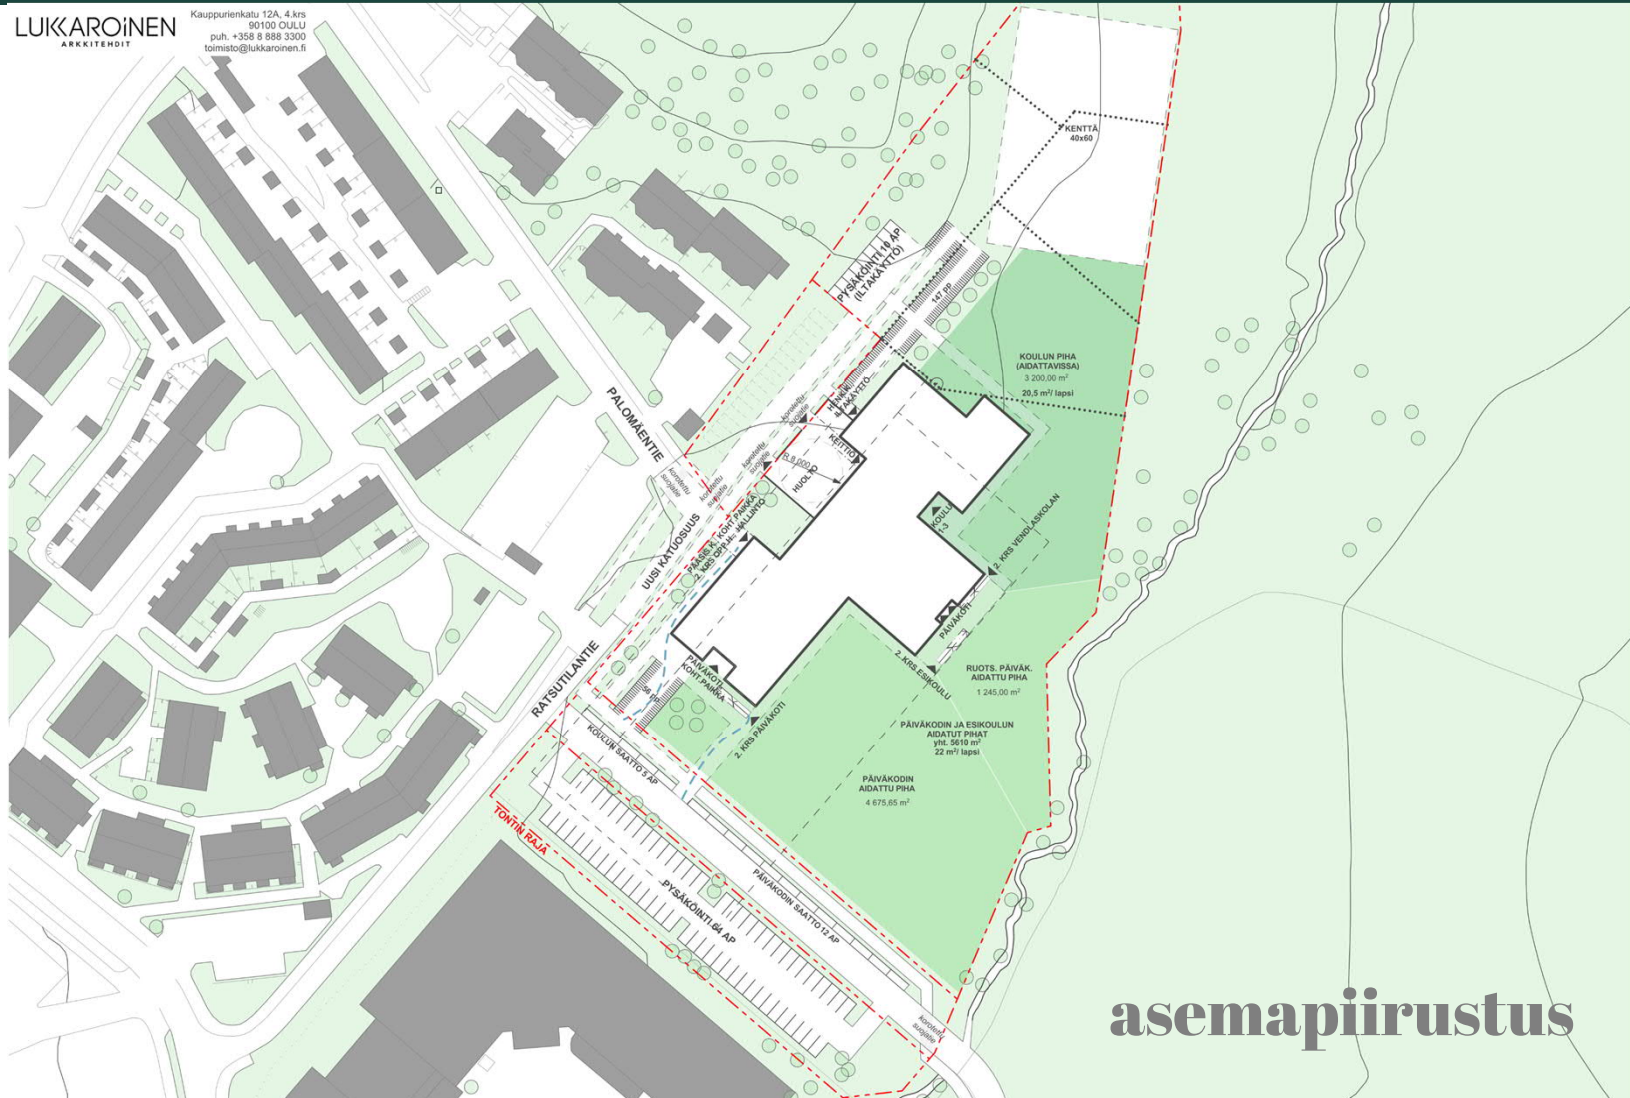

asemapiirustus

# VIIRINLAAKSON PÄIVÄKOTI 4b

LUKKAROINEN


Pohja  
1. krs





# VIIRINLAAKSON PÄIVÄKOTI 4b

LUKKAROINEN

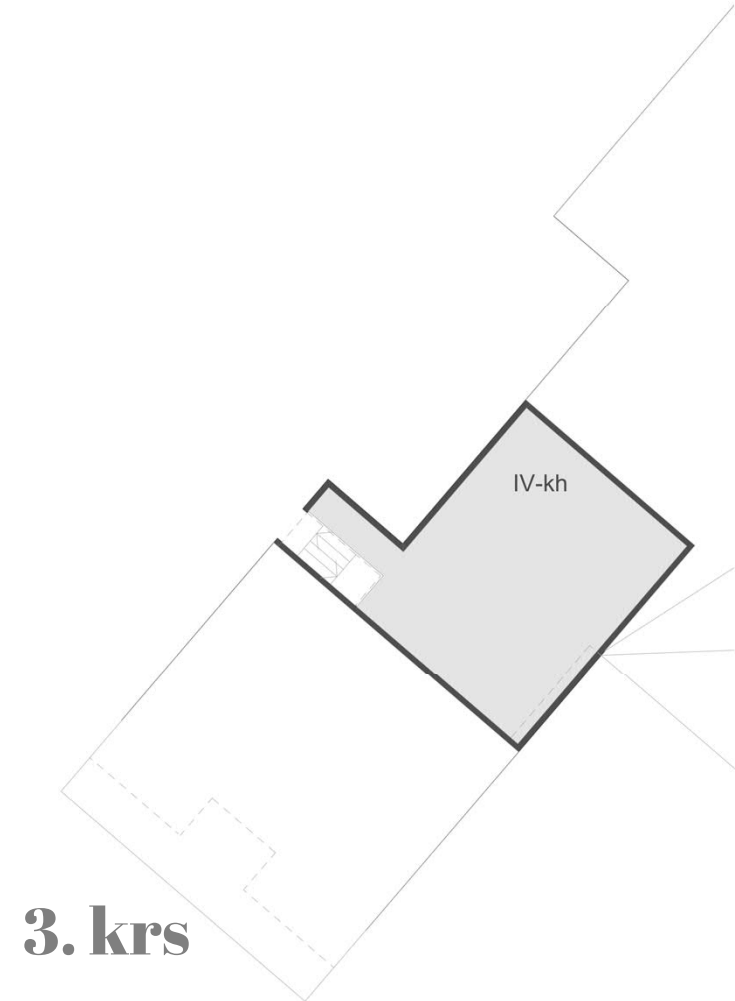

Pohjat


# VIIRINLAAKSON PÄIVÄKOTI 4b

LUKKARONEN



# VIIRINLAAKSON PÄIVÄKOTI 4c

LUKKAROINEN

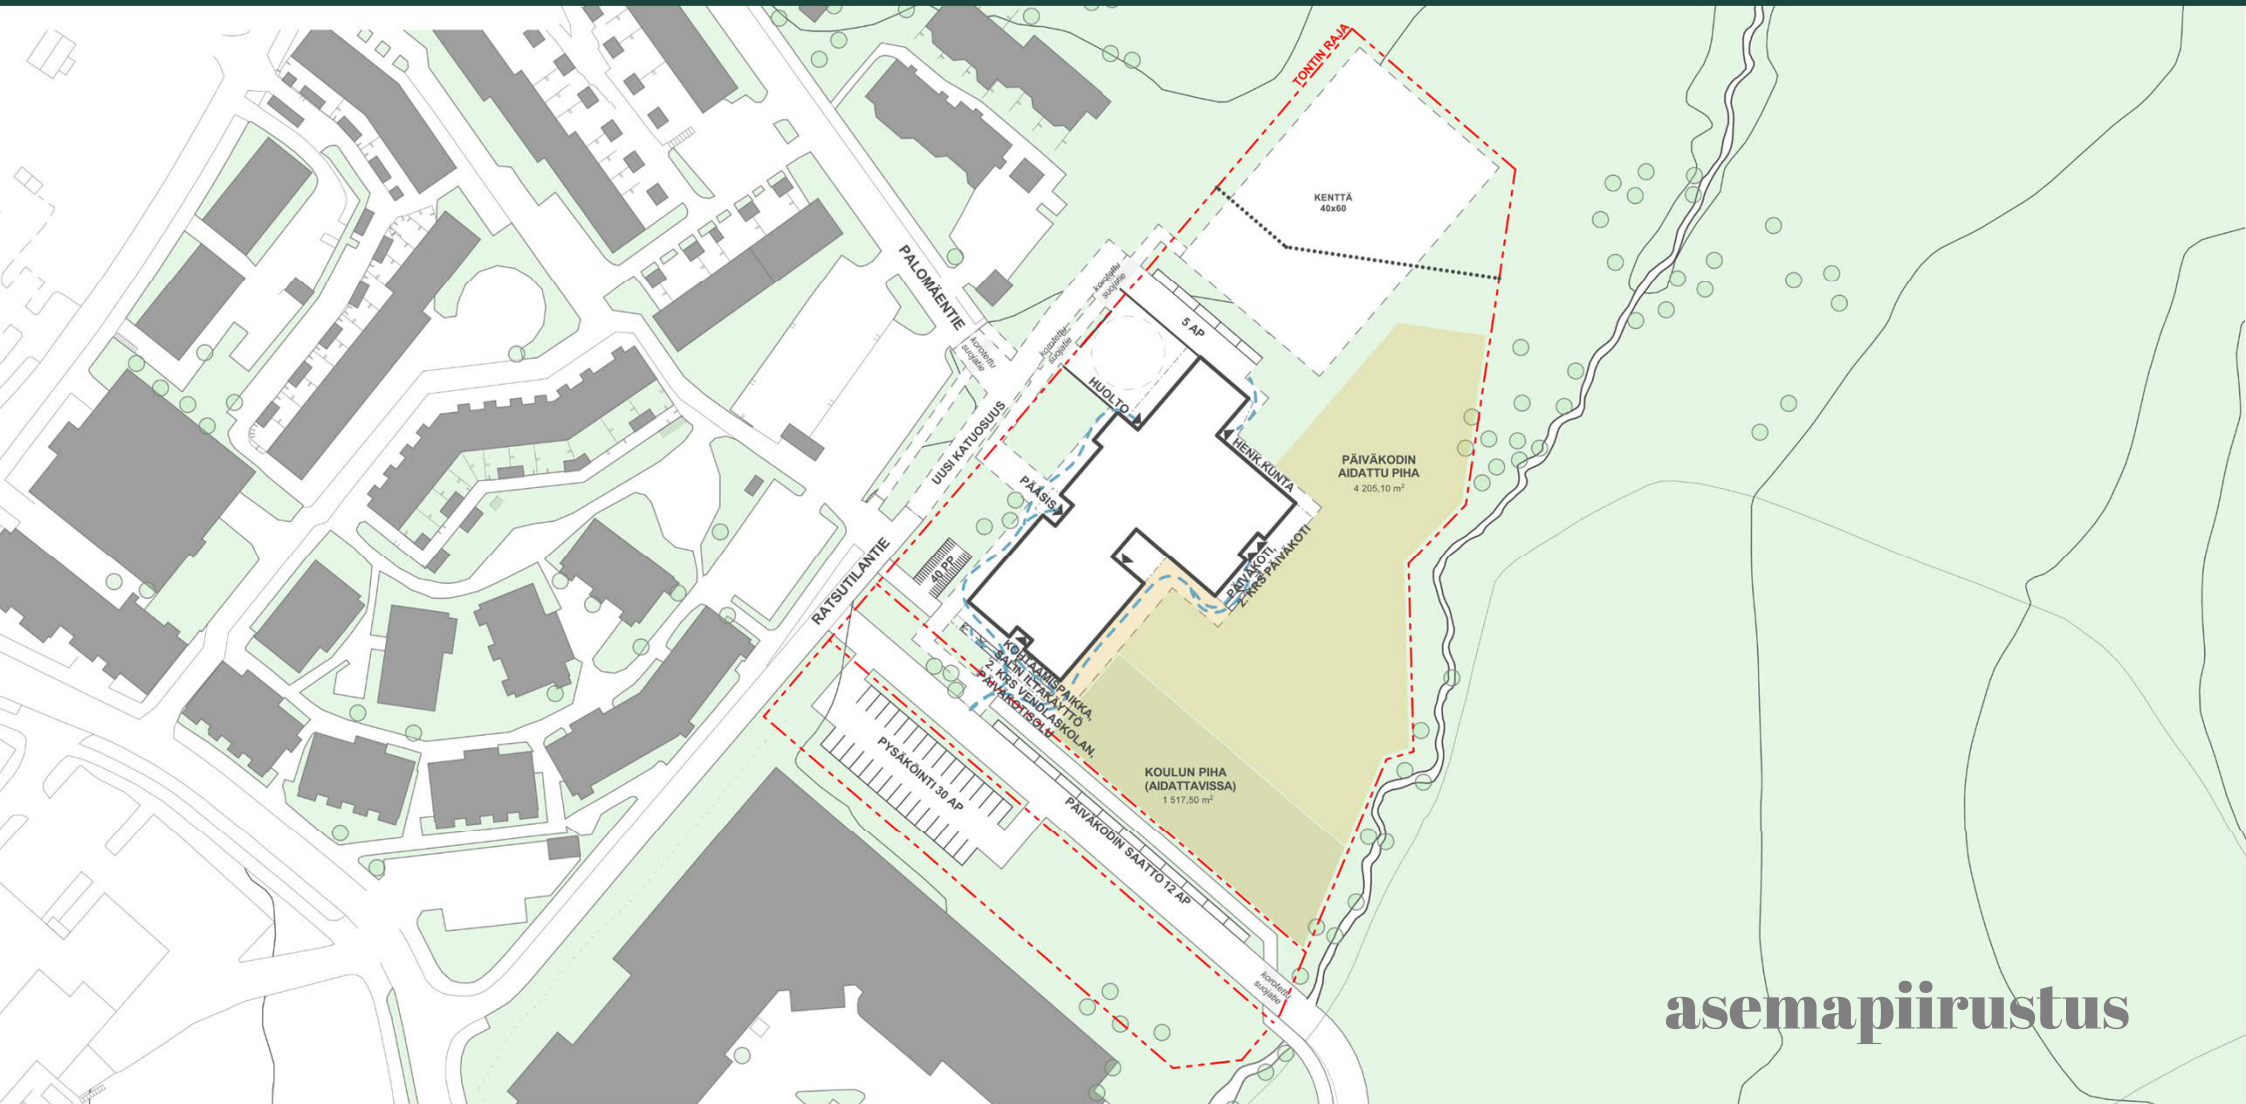

asemapiirustus



# VIIRINLAAKSON PÄIVÄKOTI 4c

LUKKAROINEN



Pohja  
1. krs

# VIIRINLAAKSON PÄIVÄKOTI 4c

LUKKARONEN

Pohja  
2. krs



# VIIRINLAAKSON PÄIVÄKOTI 4c

LUKKAROINEN

