


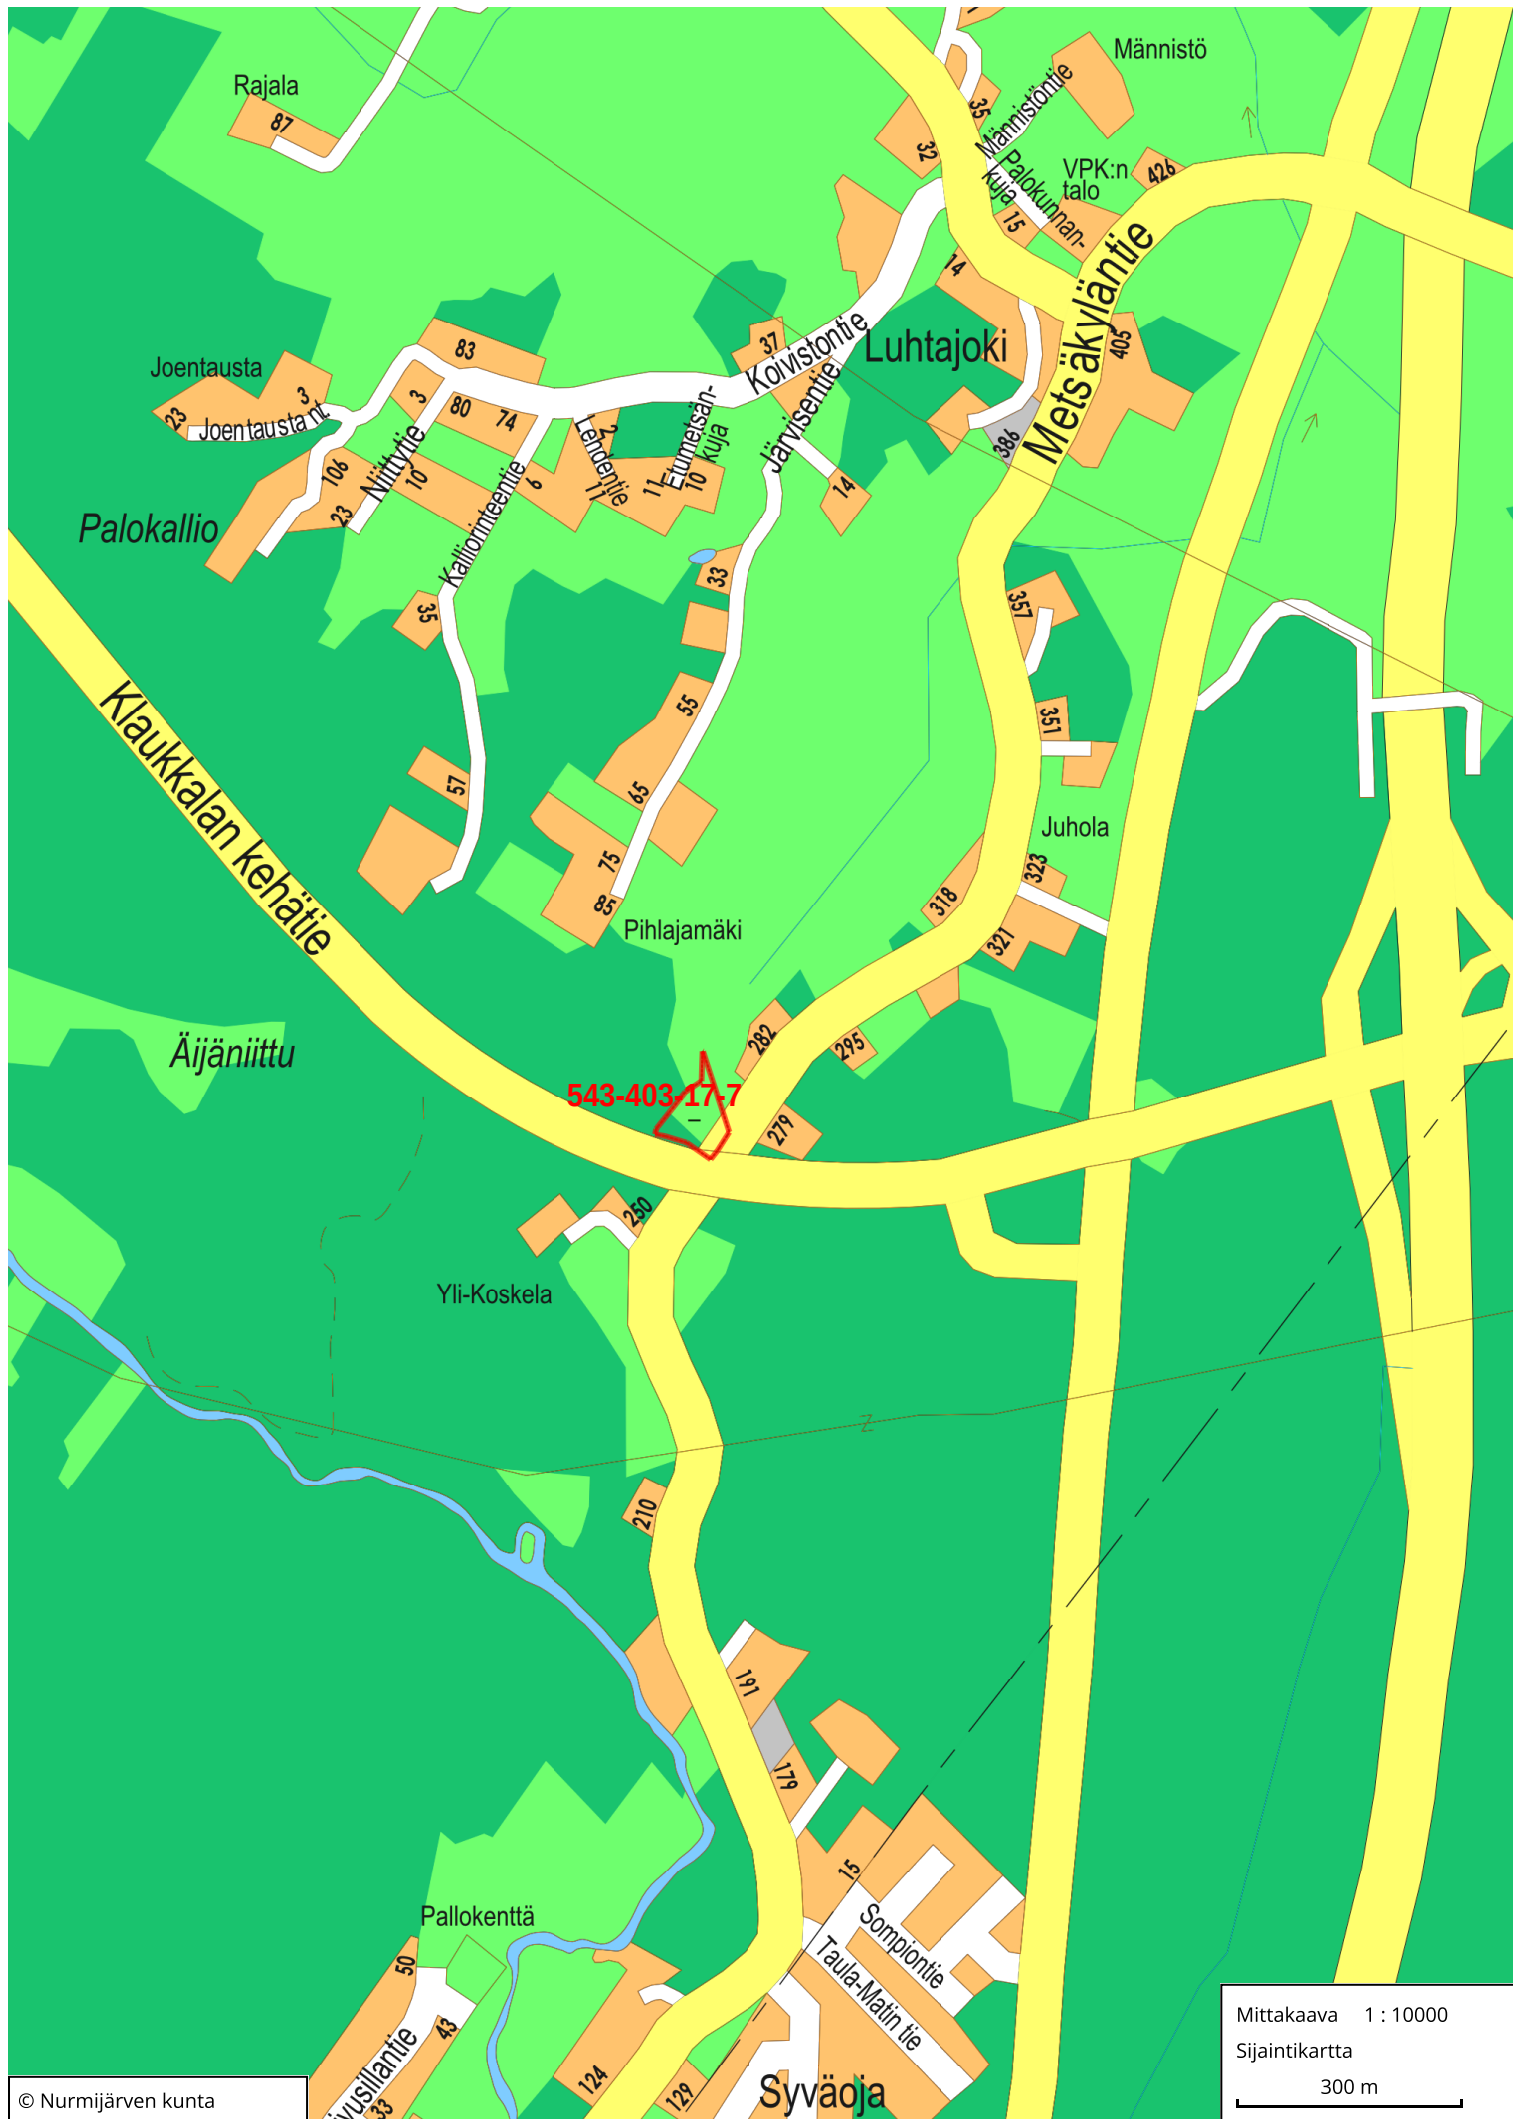

NURMIJÄRVI

Kunnan rekisteritietoja

Klaukkala


1:10 000

Tulostettu: 16.11.2025

AV


0

500 m


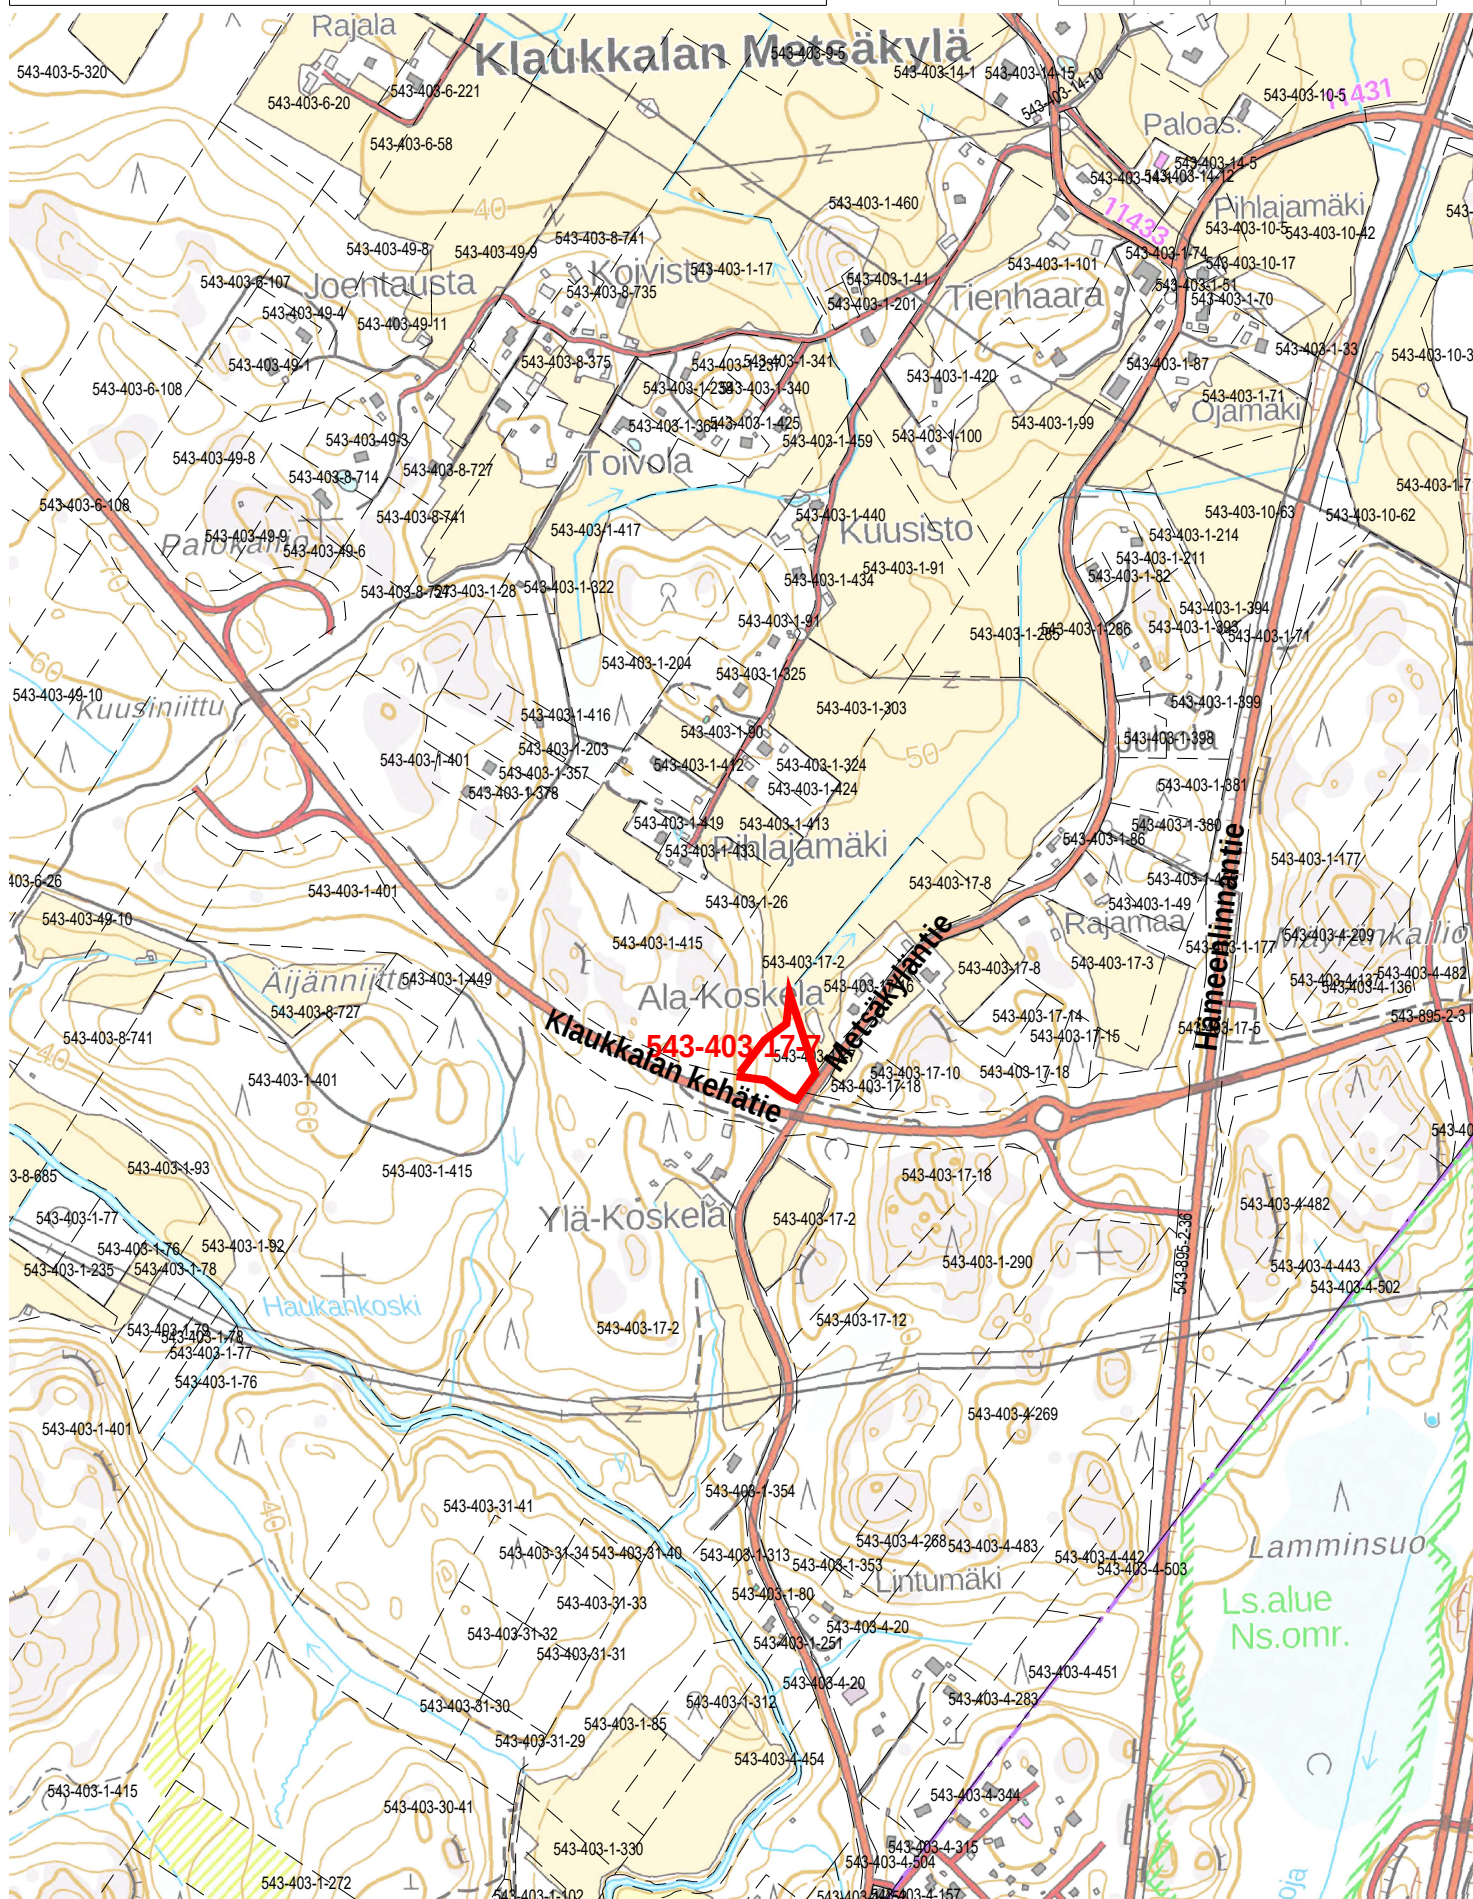


16.1.2025 PV

Kunnanvaltuusto hyväksynyt 27.1.2016 § 6

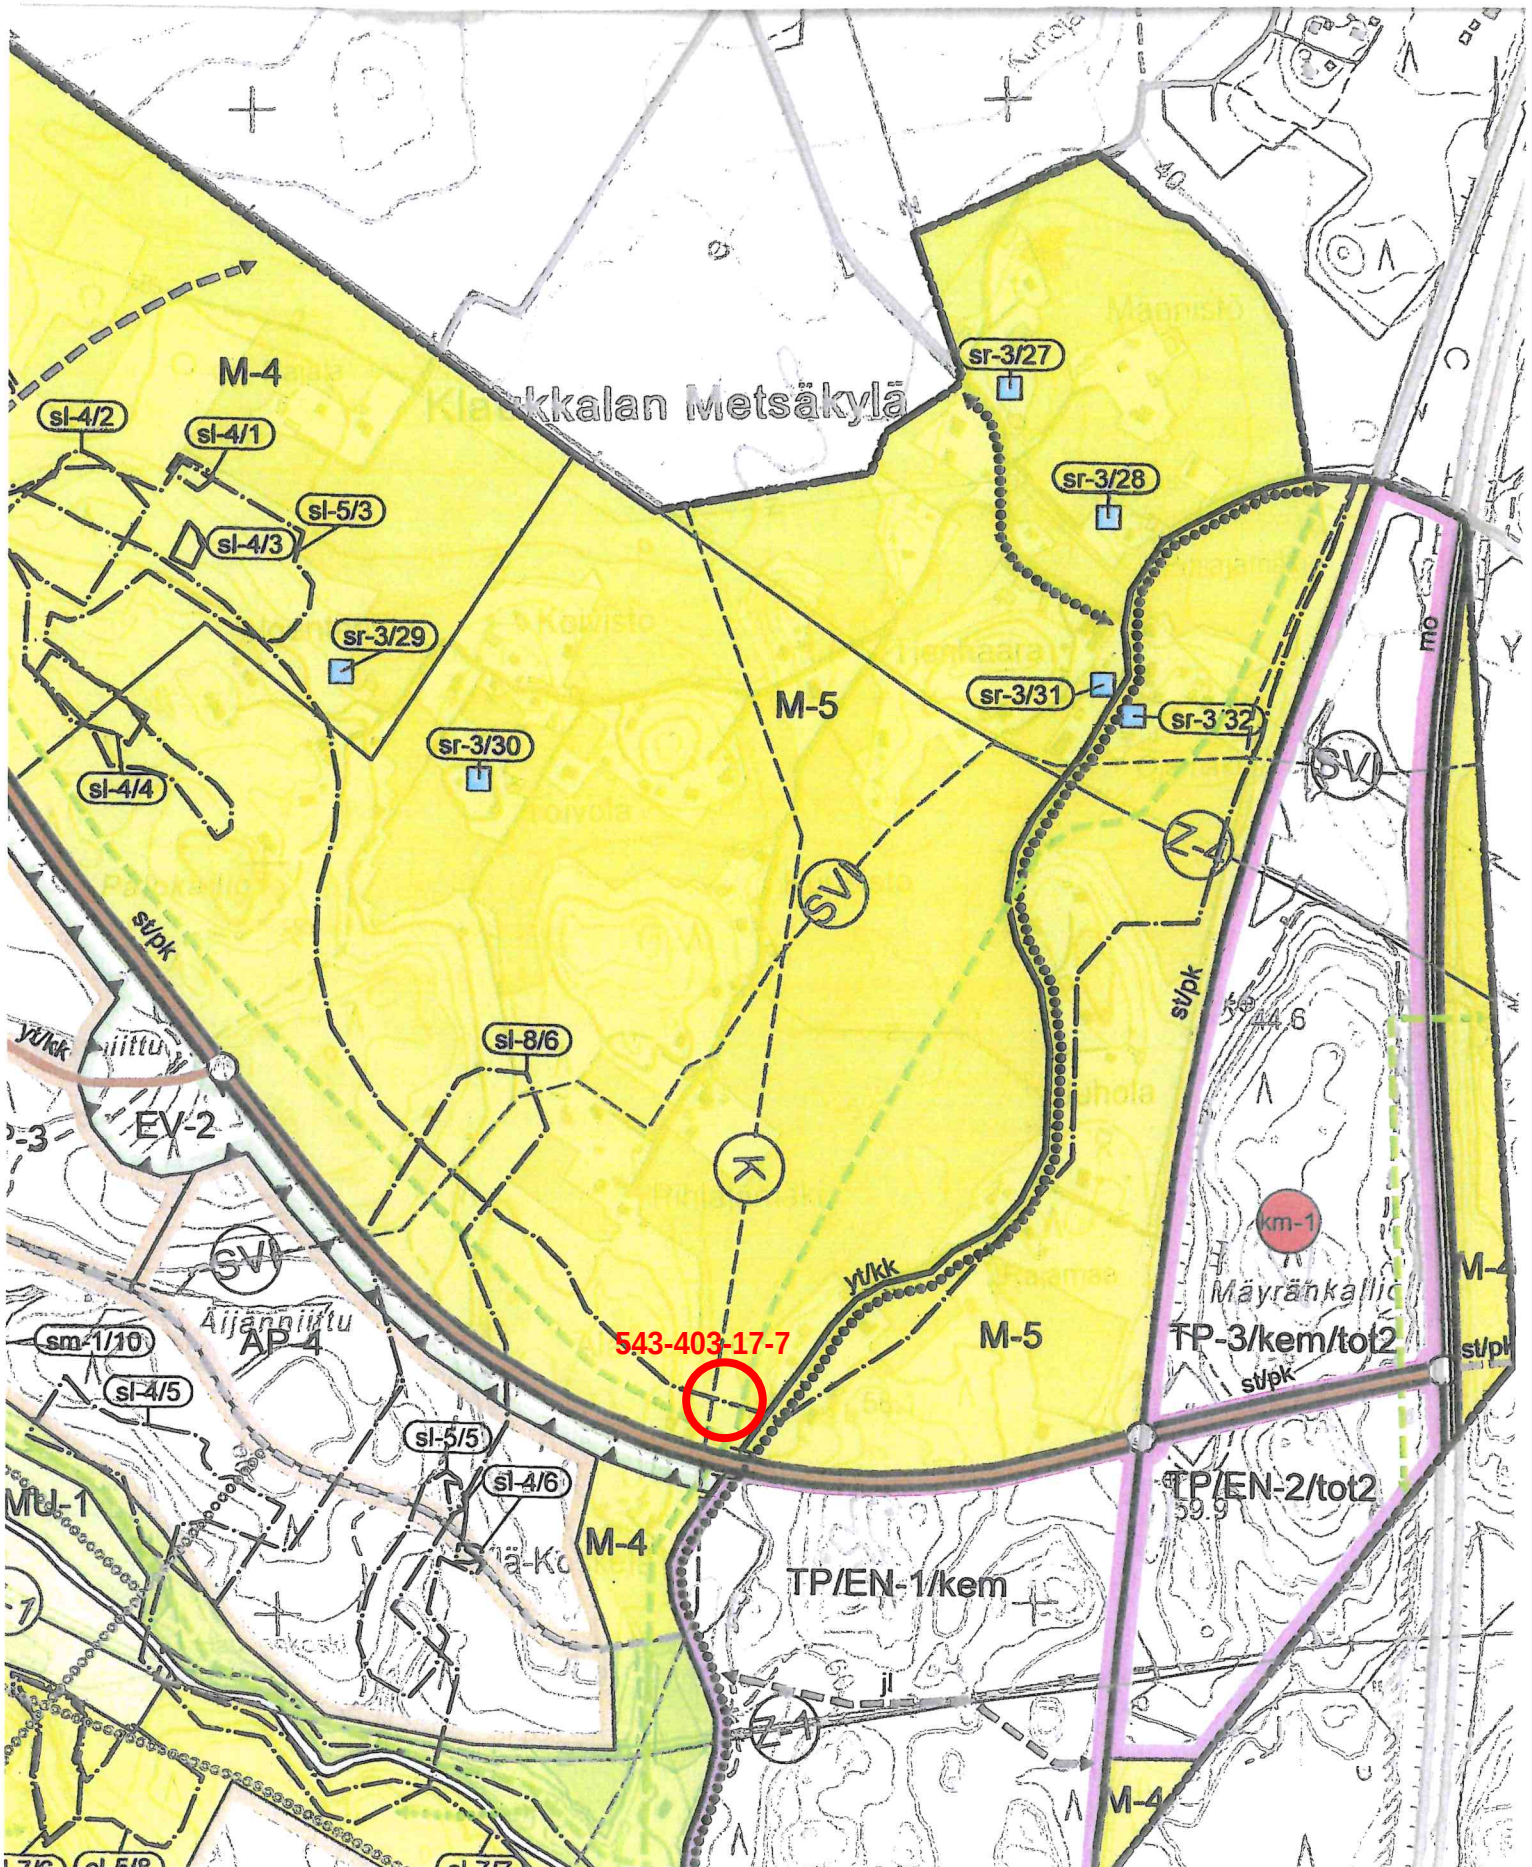

JULKISIVUPIIRUSTUKSET 1:250

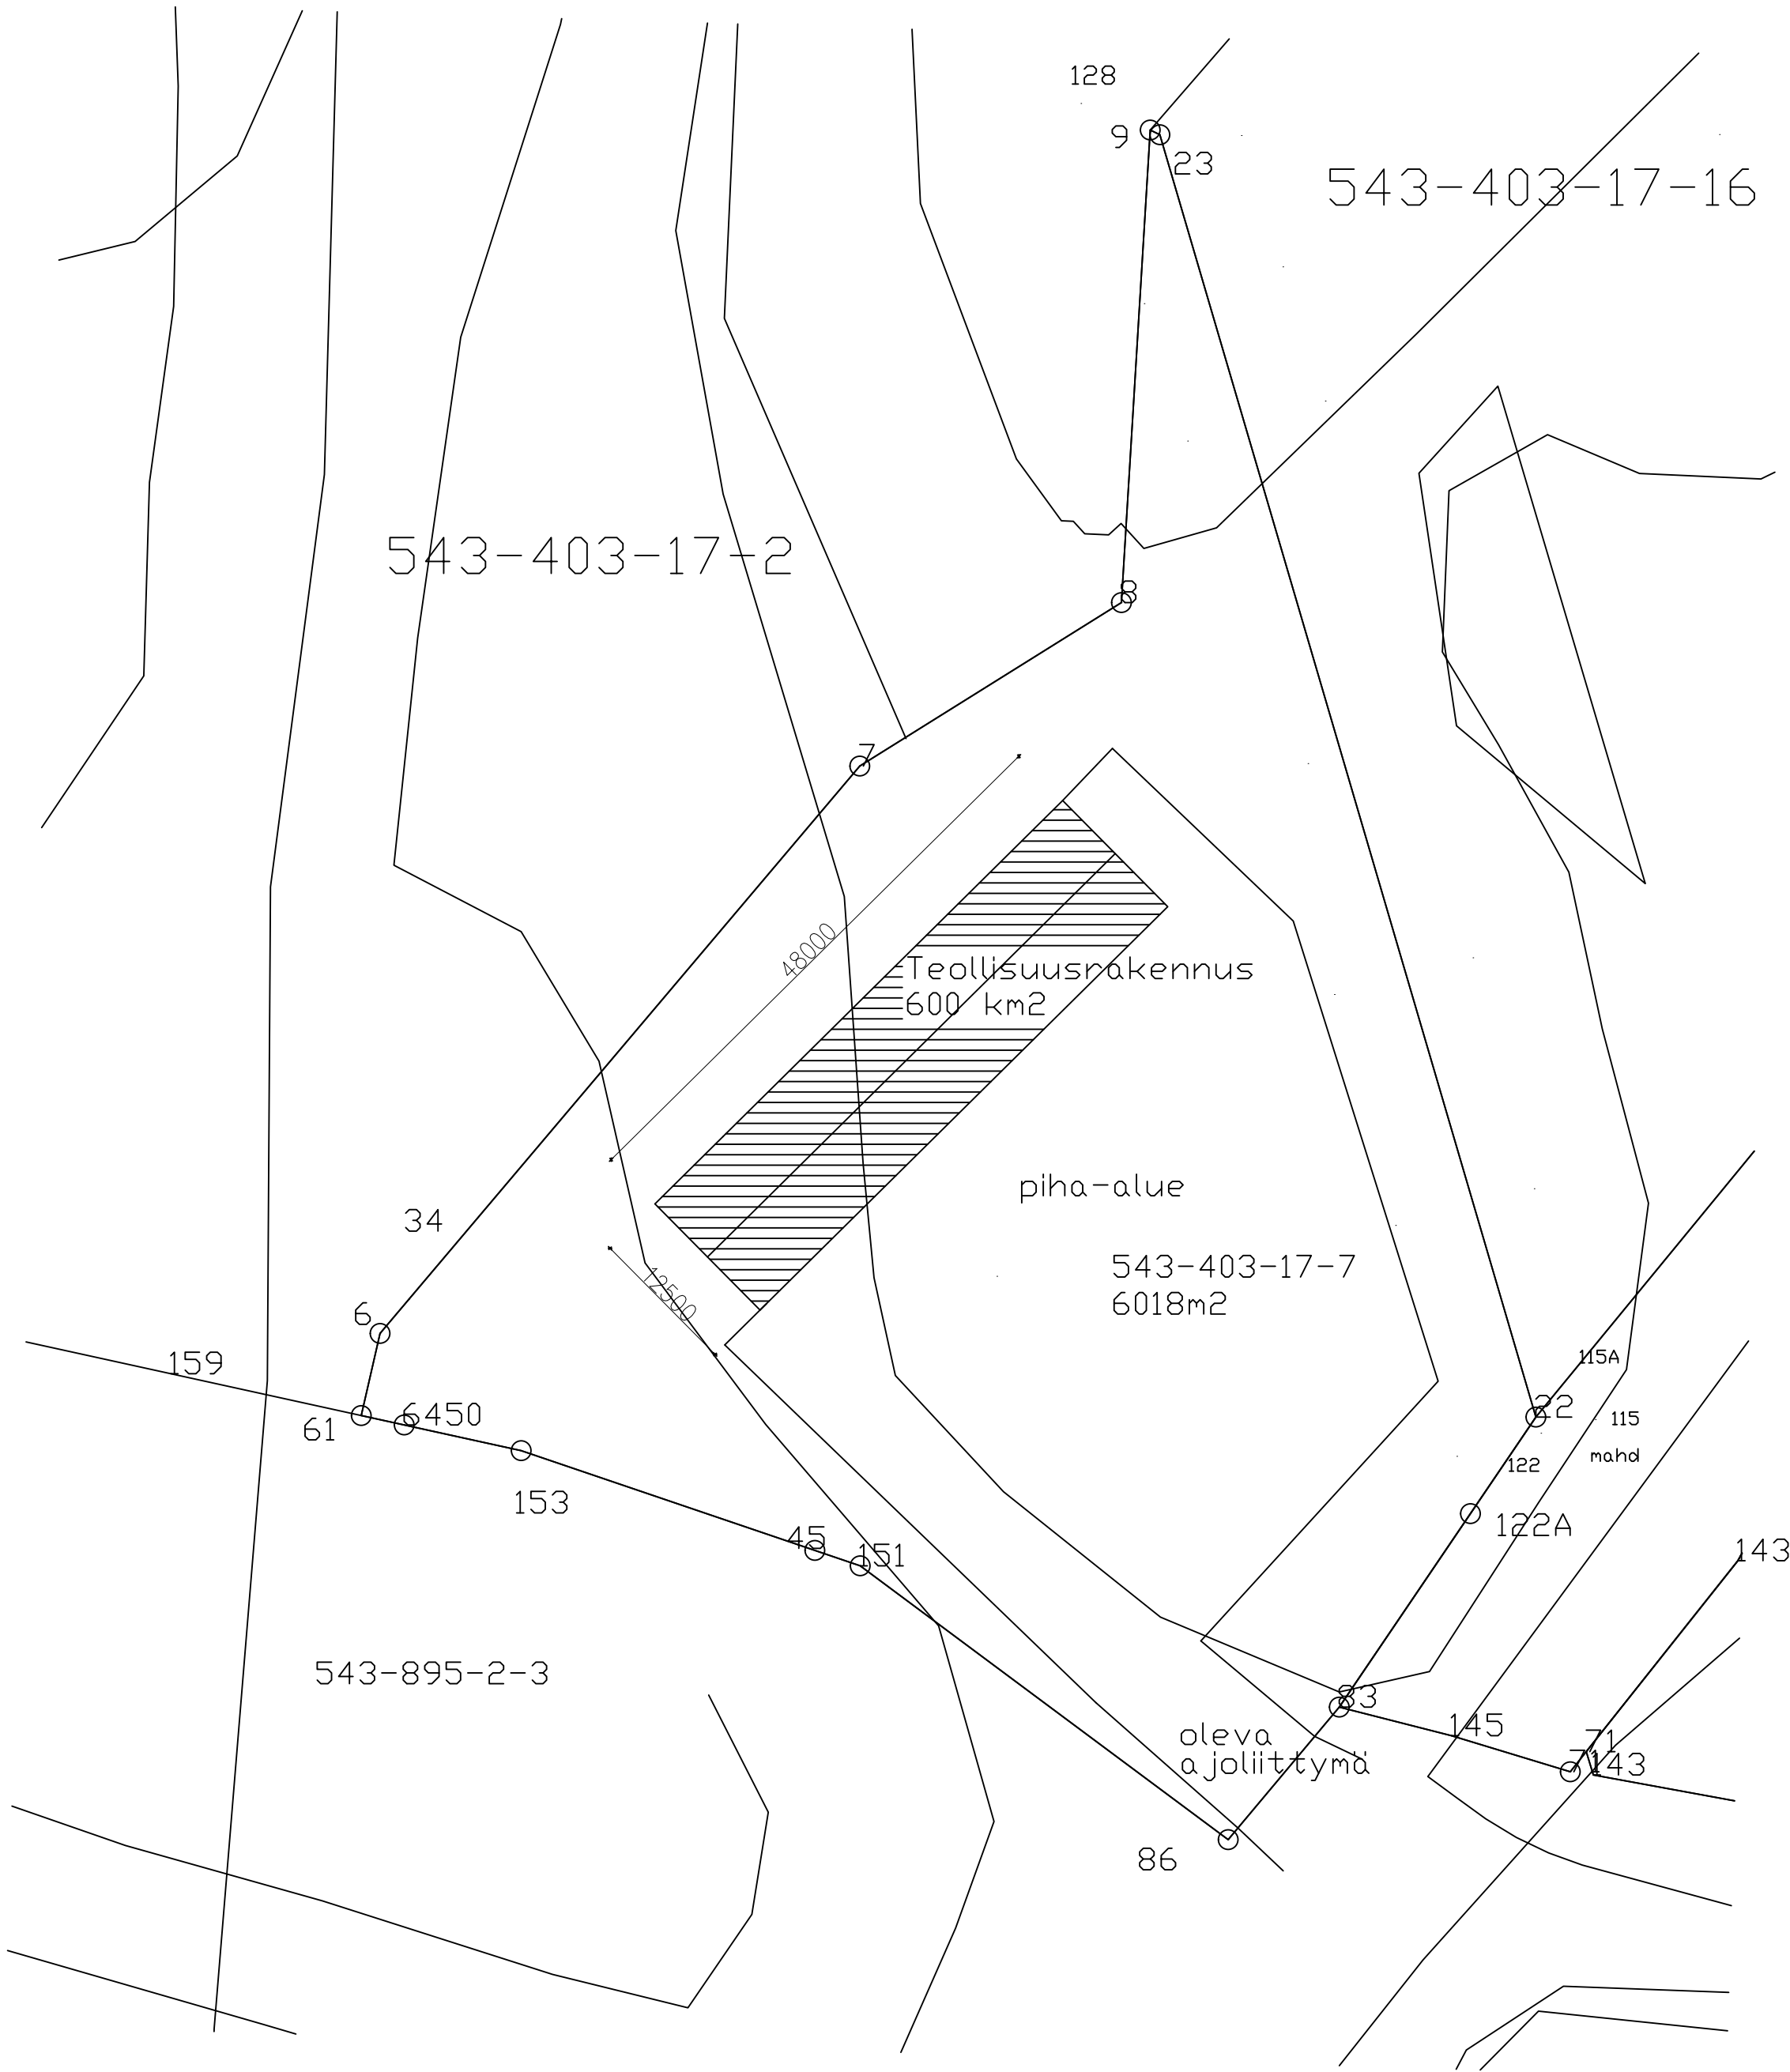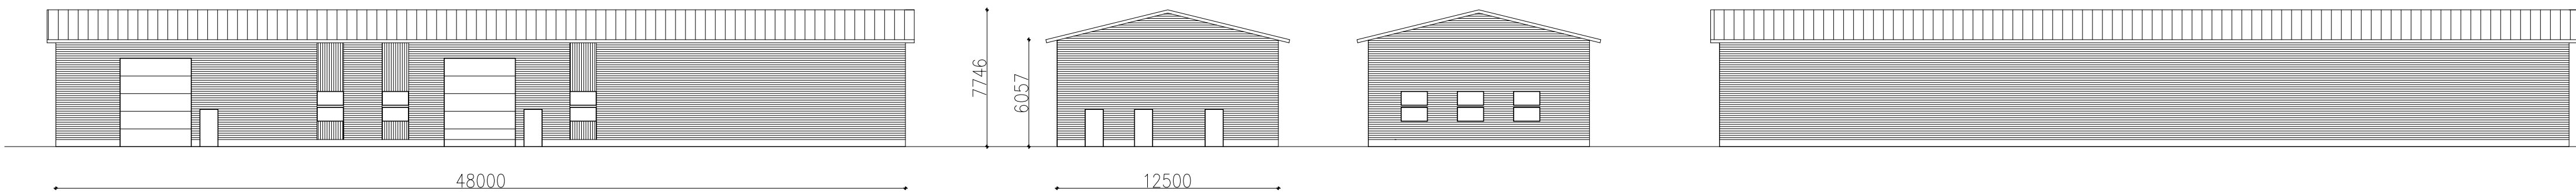

K.osa/Kylä 543-403-17-7	Kortteli/Tila	Tontti/Rn:o	Viranomaisten merkintöjä varten	
Rakennustoimenpide UUDISRAKENNUS			Piirustuslaji ARK	
Rakennuskohteen nimi ja osoite Teollisuusrakennus Valle Metsäkyläntie 268 Nurmijärvi			Piirustuksen sisältö ASEMAPIIRROS JULKISIVUPIIRROS	Mittakaava 1:500 1:250
Suunnittelija Ville Rantala Puusepätie 6 05200 Rajamäki		9.1.2025		