



NURMIJÄRVI

Kunnan rekisteritietoja

Klaukkala


1:10 000

Tulostettu: 7.7.2025

AV

0

500 m

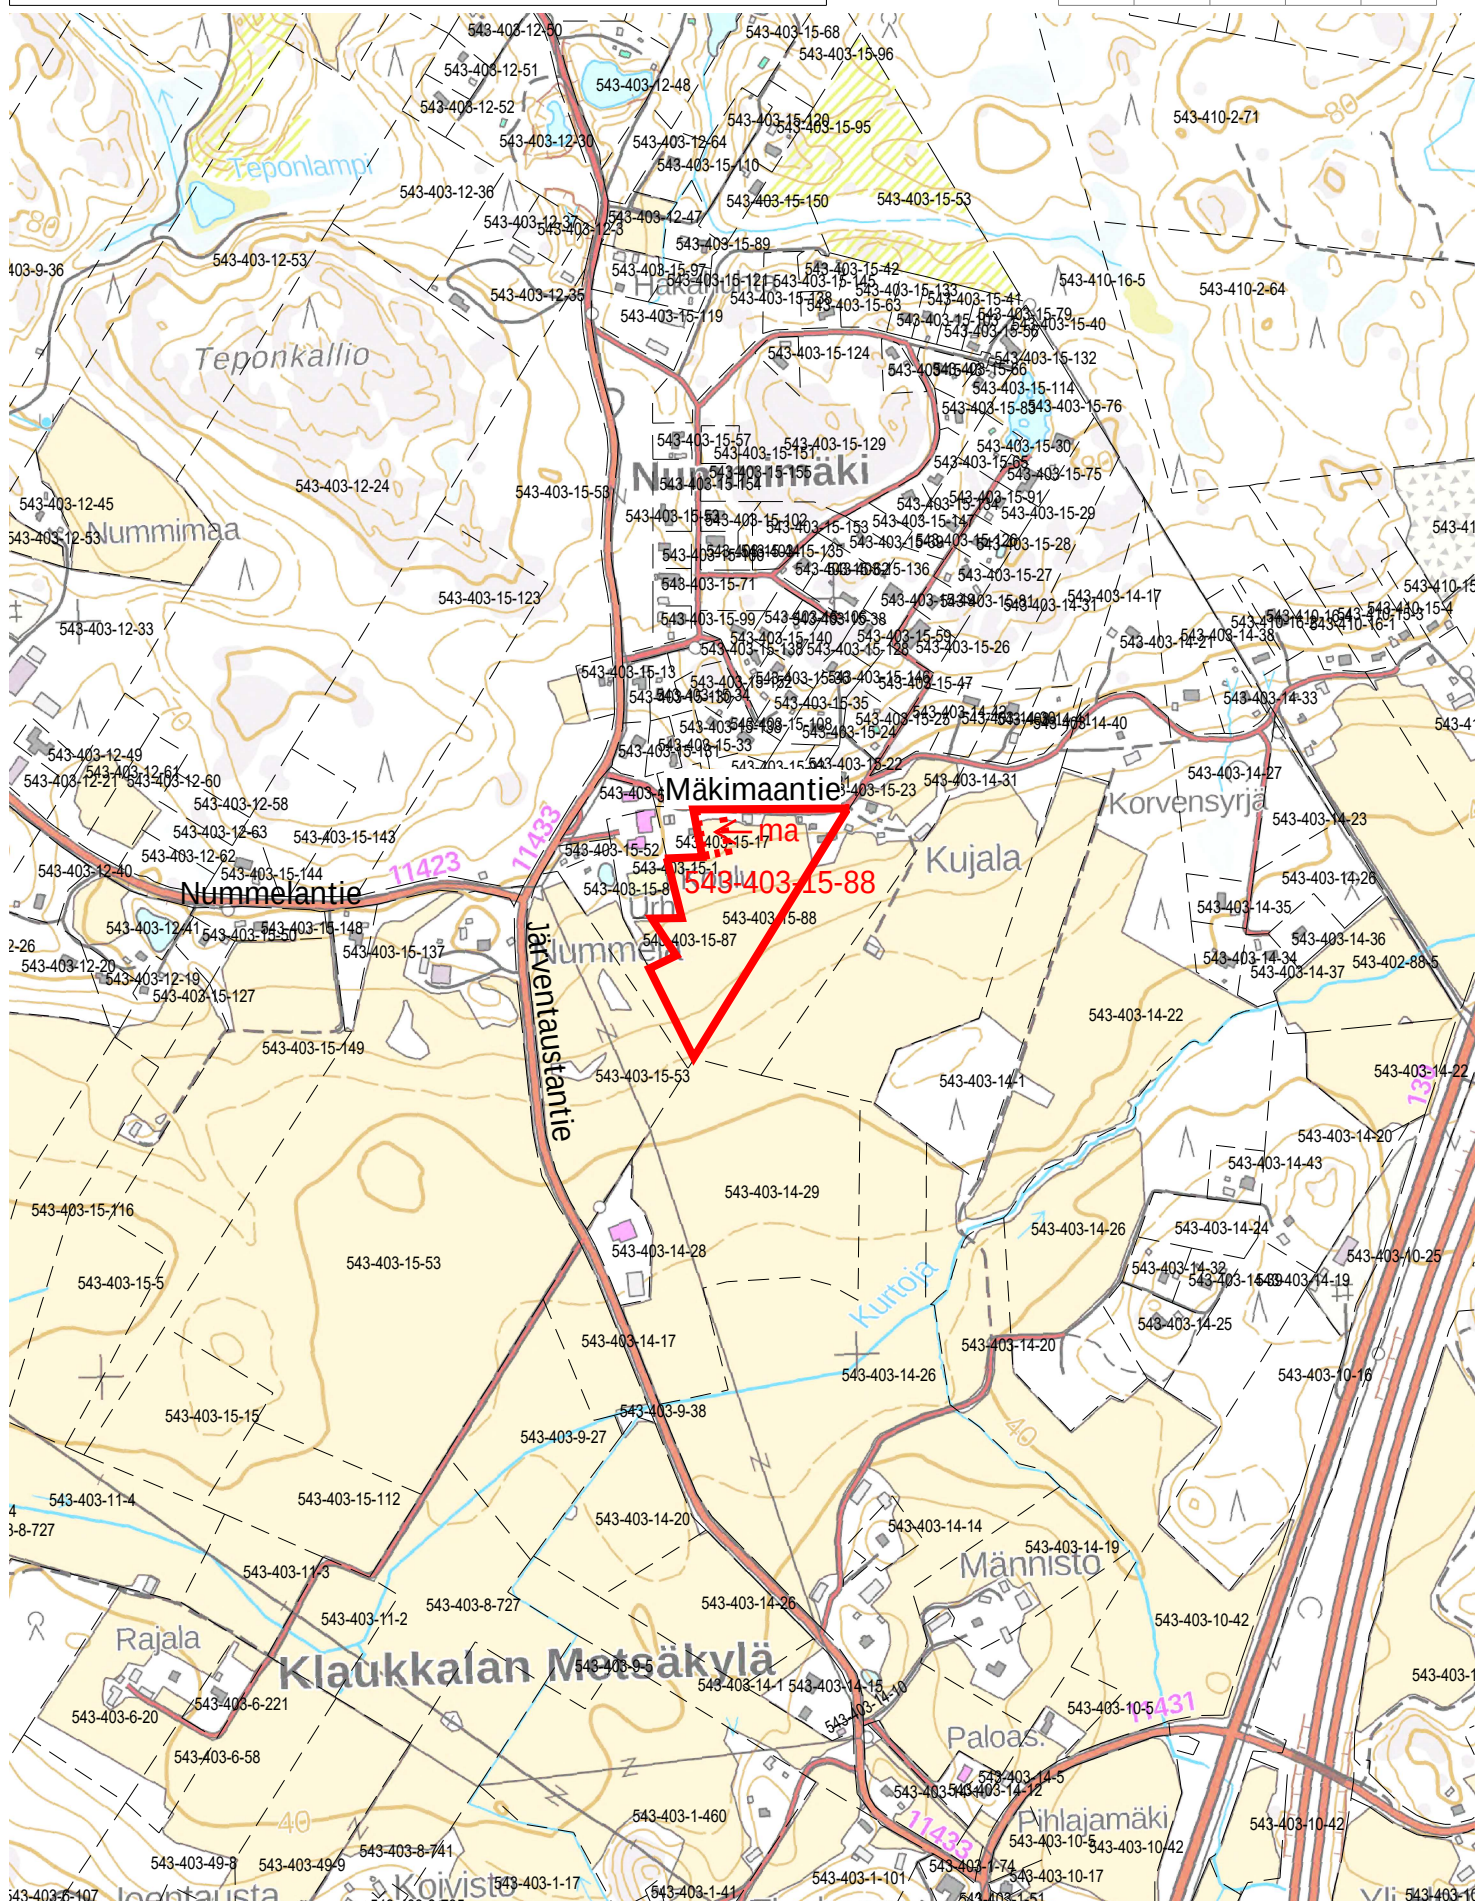

Ote Nurmijärven kunnan

Metsäkylän


osayleiskaavasta


Mittakaava 1: 5000

Nurmijärvellä

7.7. 2025

PV

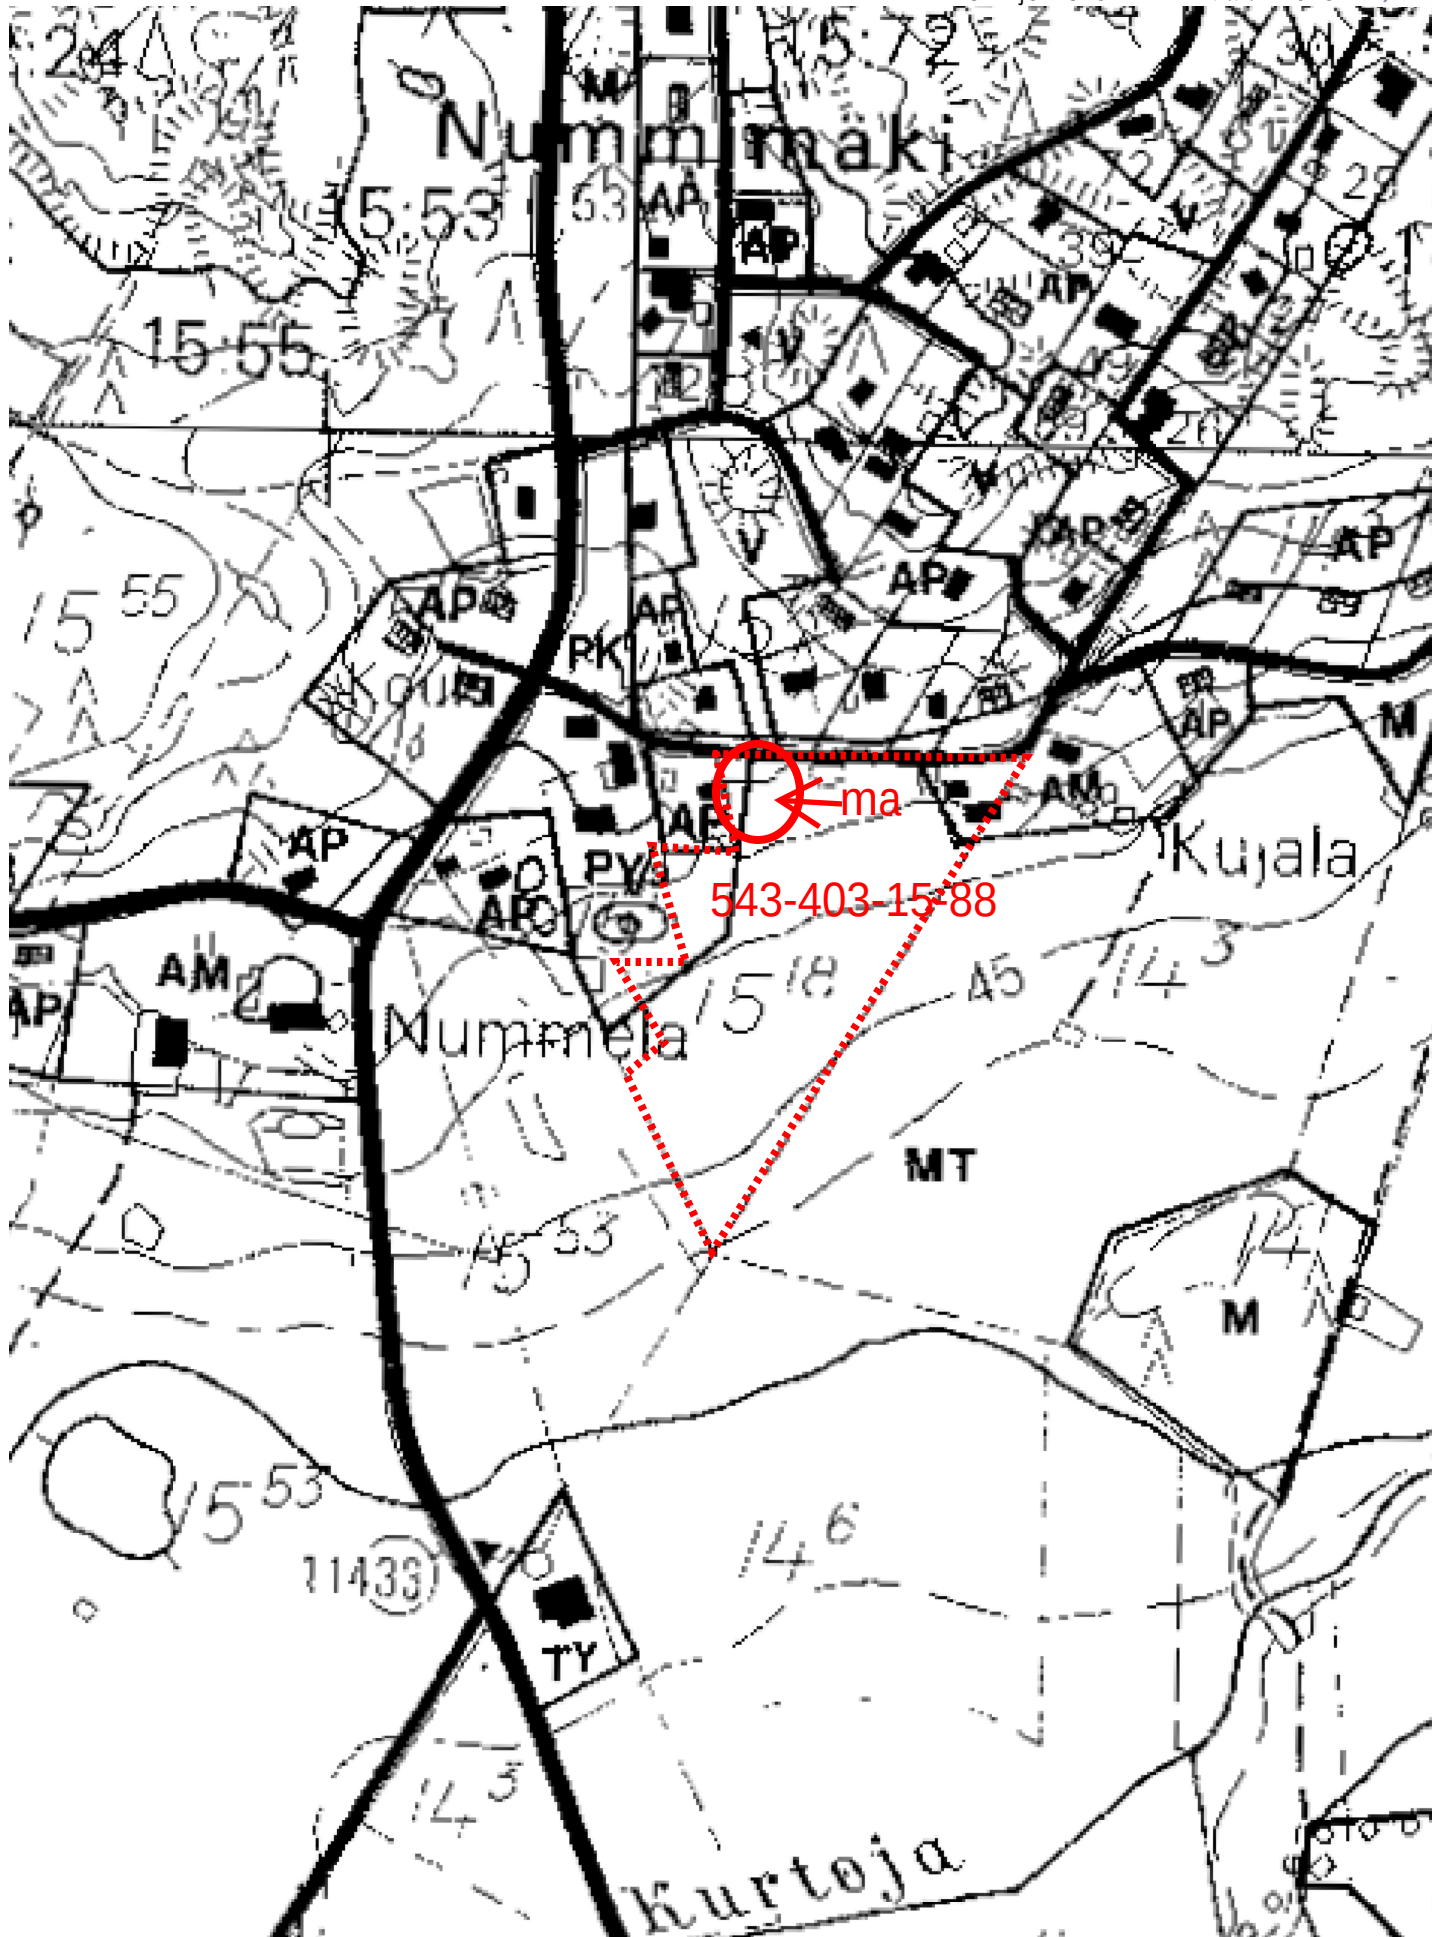

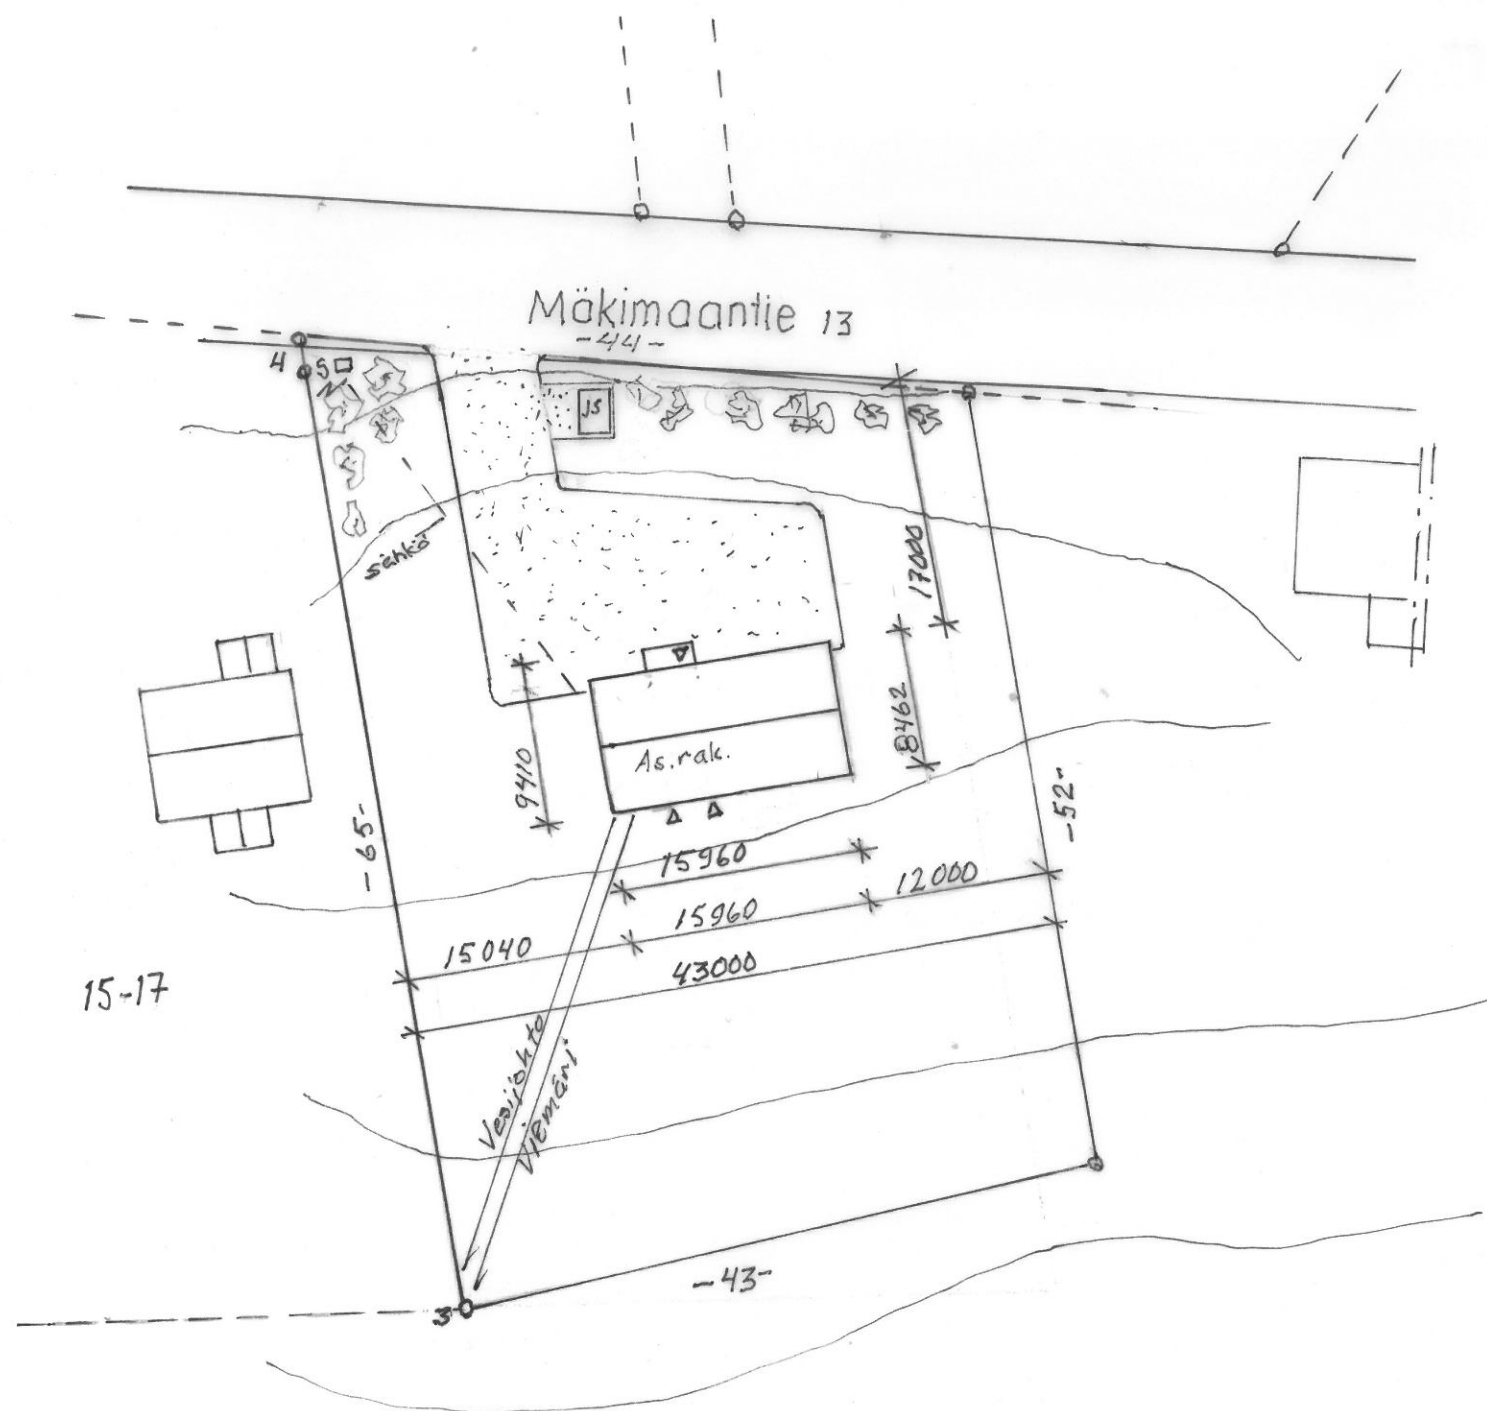

Tontti
 Saantona ehdollinen kauppakirja
 Määräala tilasta 543-403-15-88
 Pinta-ala 2500m²
 Istutus/pihasuunnitelma toimitetaan myöhemmin

Kalukkalan Metsäkylä, matilasta 543-403-15-88	
Uudisrakennus Ok- talo Huttunen	Pääpiirustus Asemapiirustus 1:500
Mäkimaantie 13 01810 Luhtajoki	
Nurmijärvi 18.6.2025 Suunnittelu Rkm. Juhani Rantala 0400854657	