



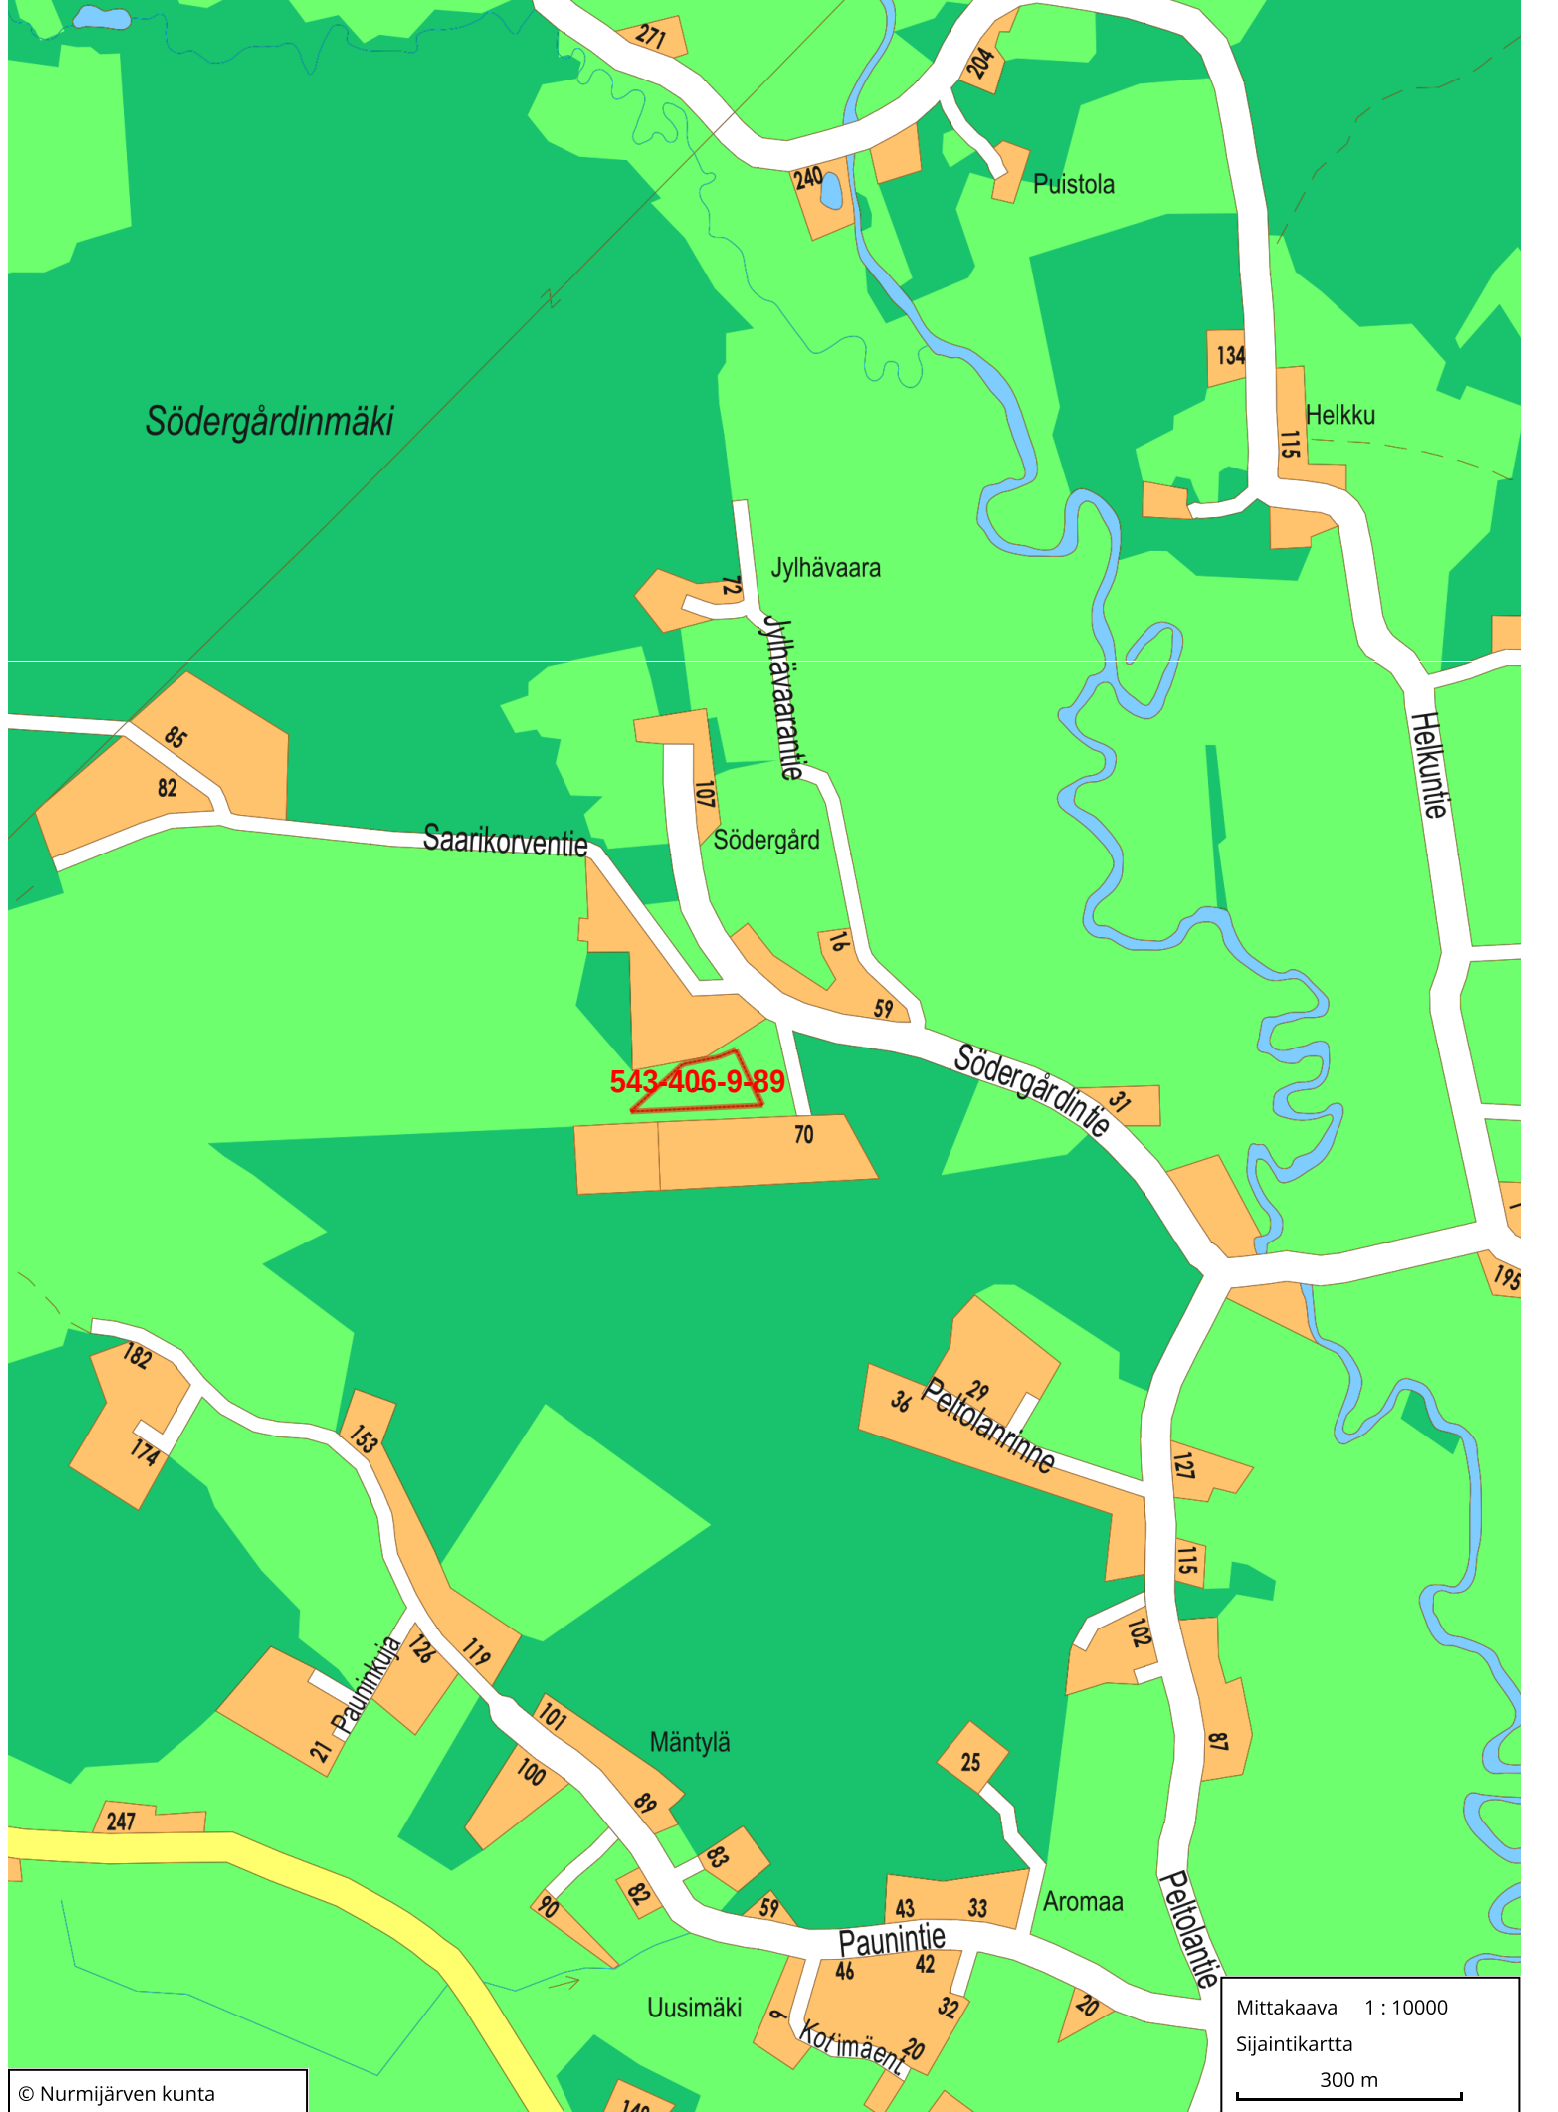


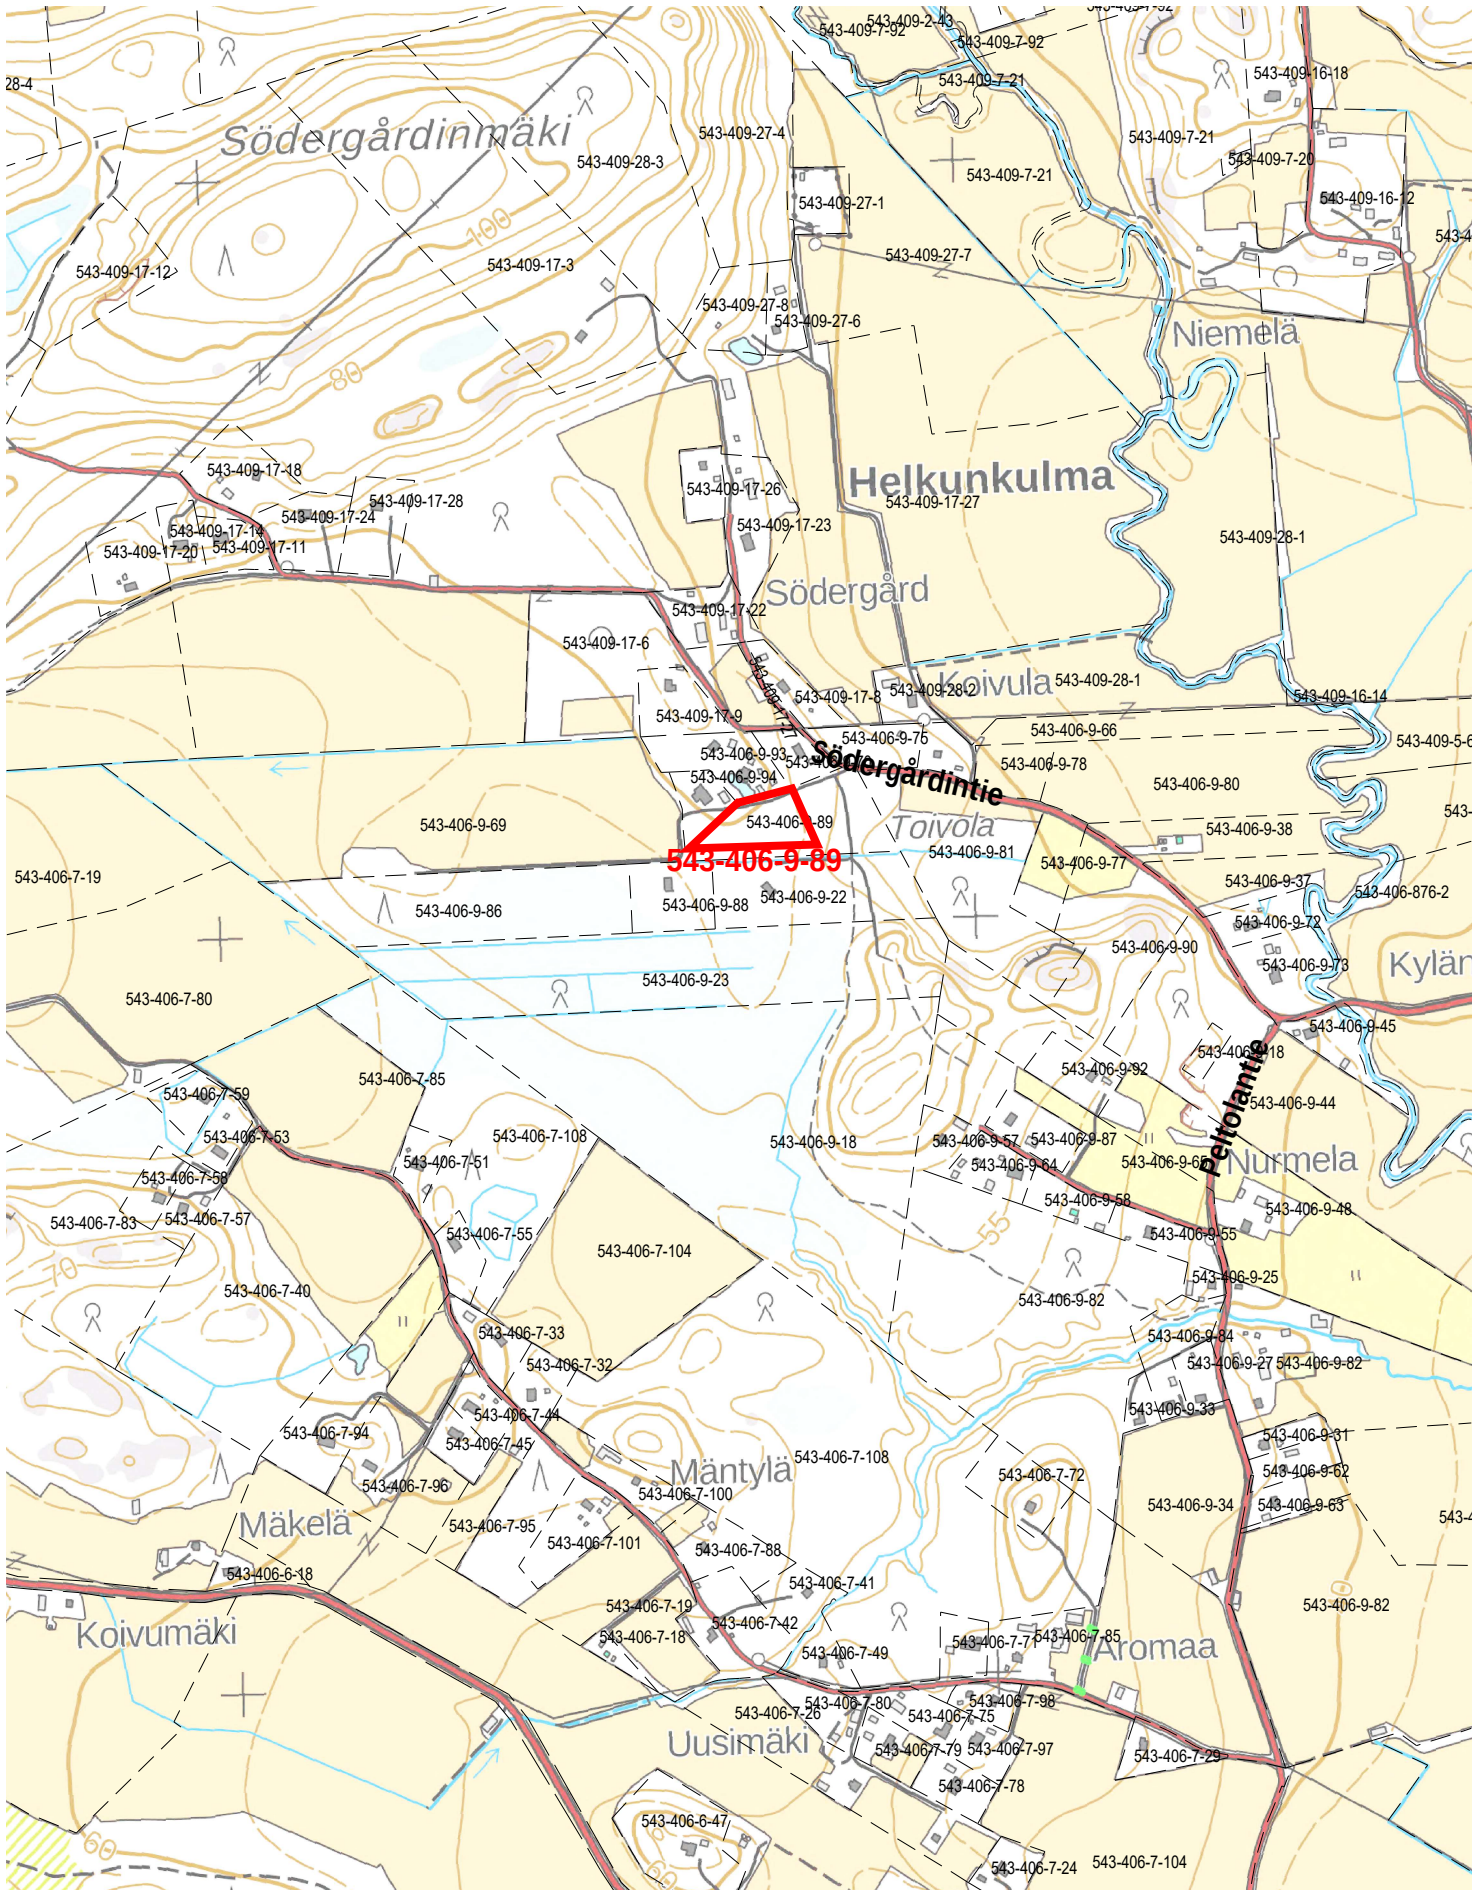


Ote LEPSÄMÄN
osayleiskaavasta
mittakaava 1:7500

16/4 20 25 PV

Kunnanvaltuusto hyväksynyt 23.6.2010 § 49

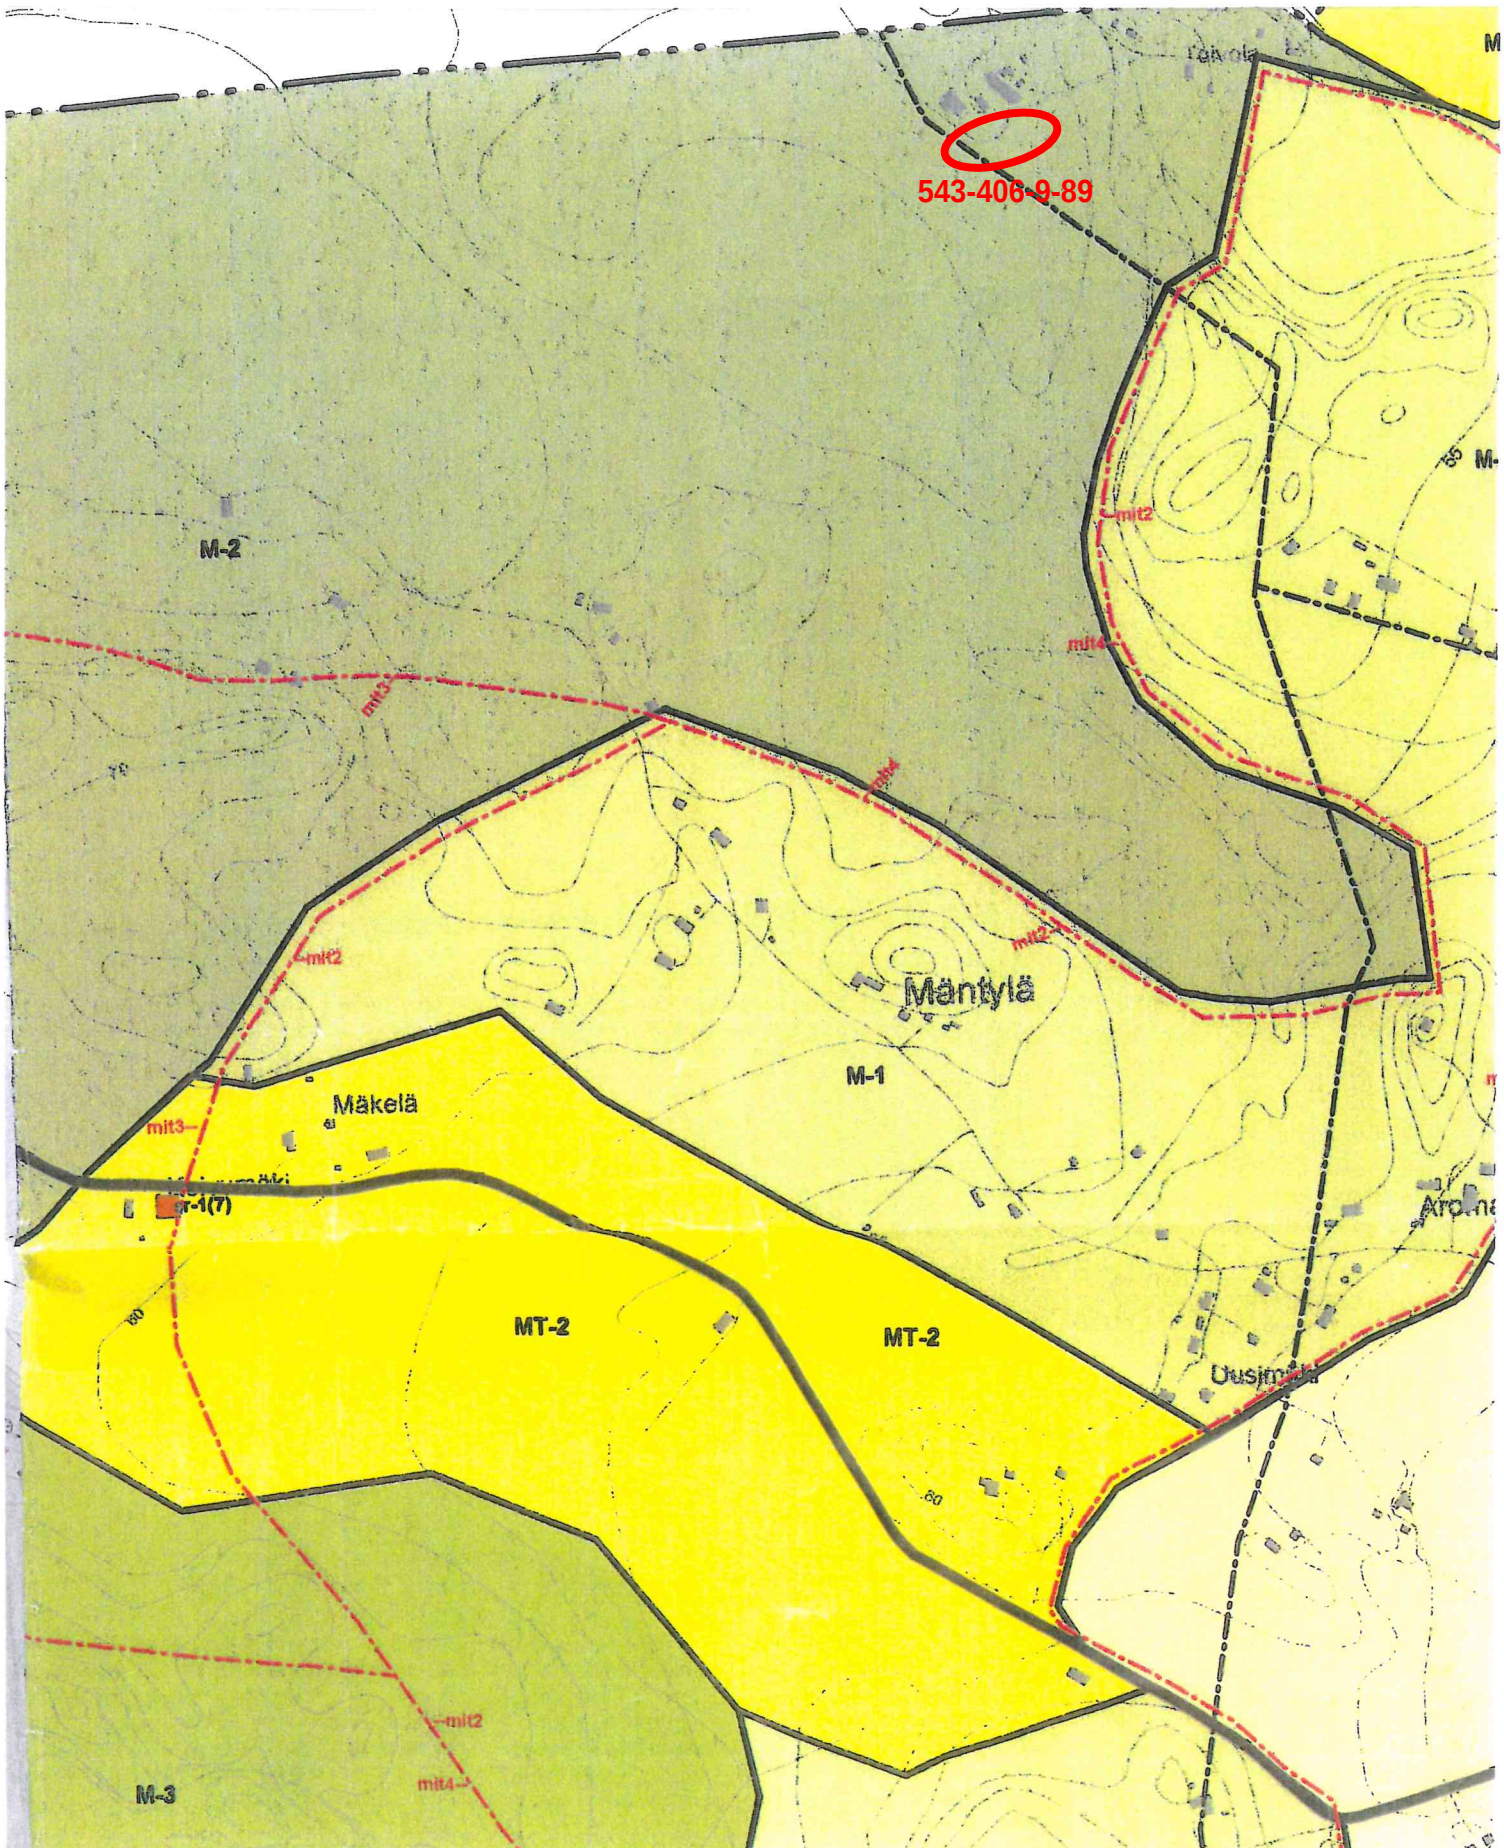

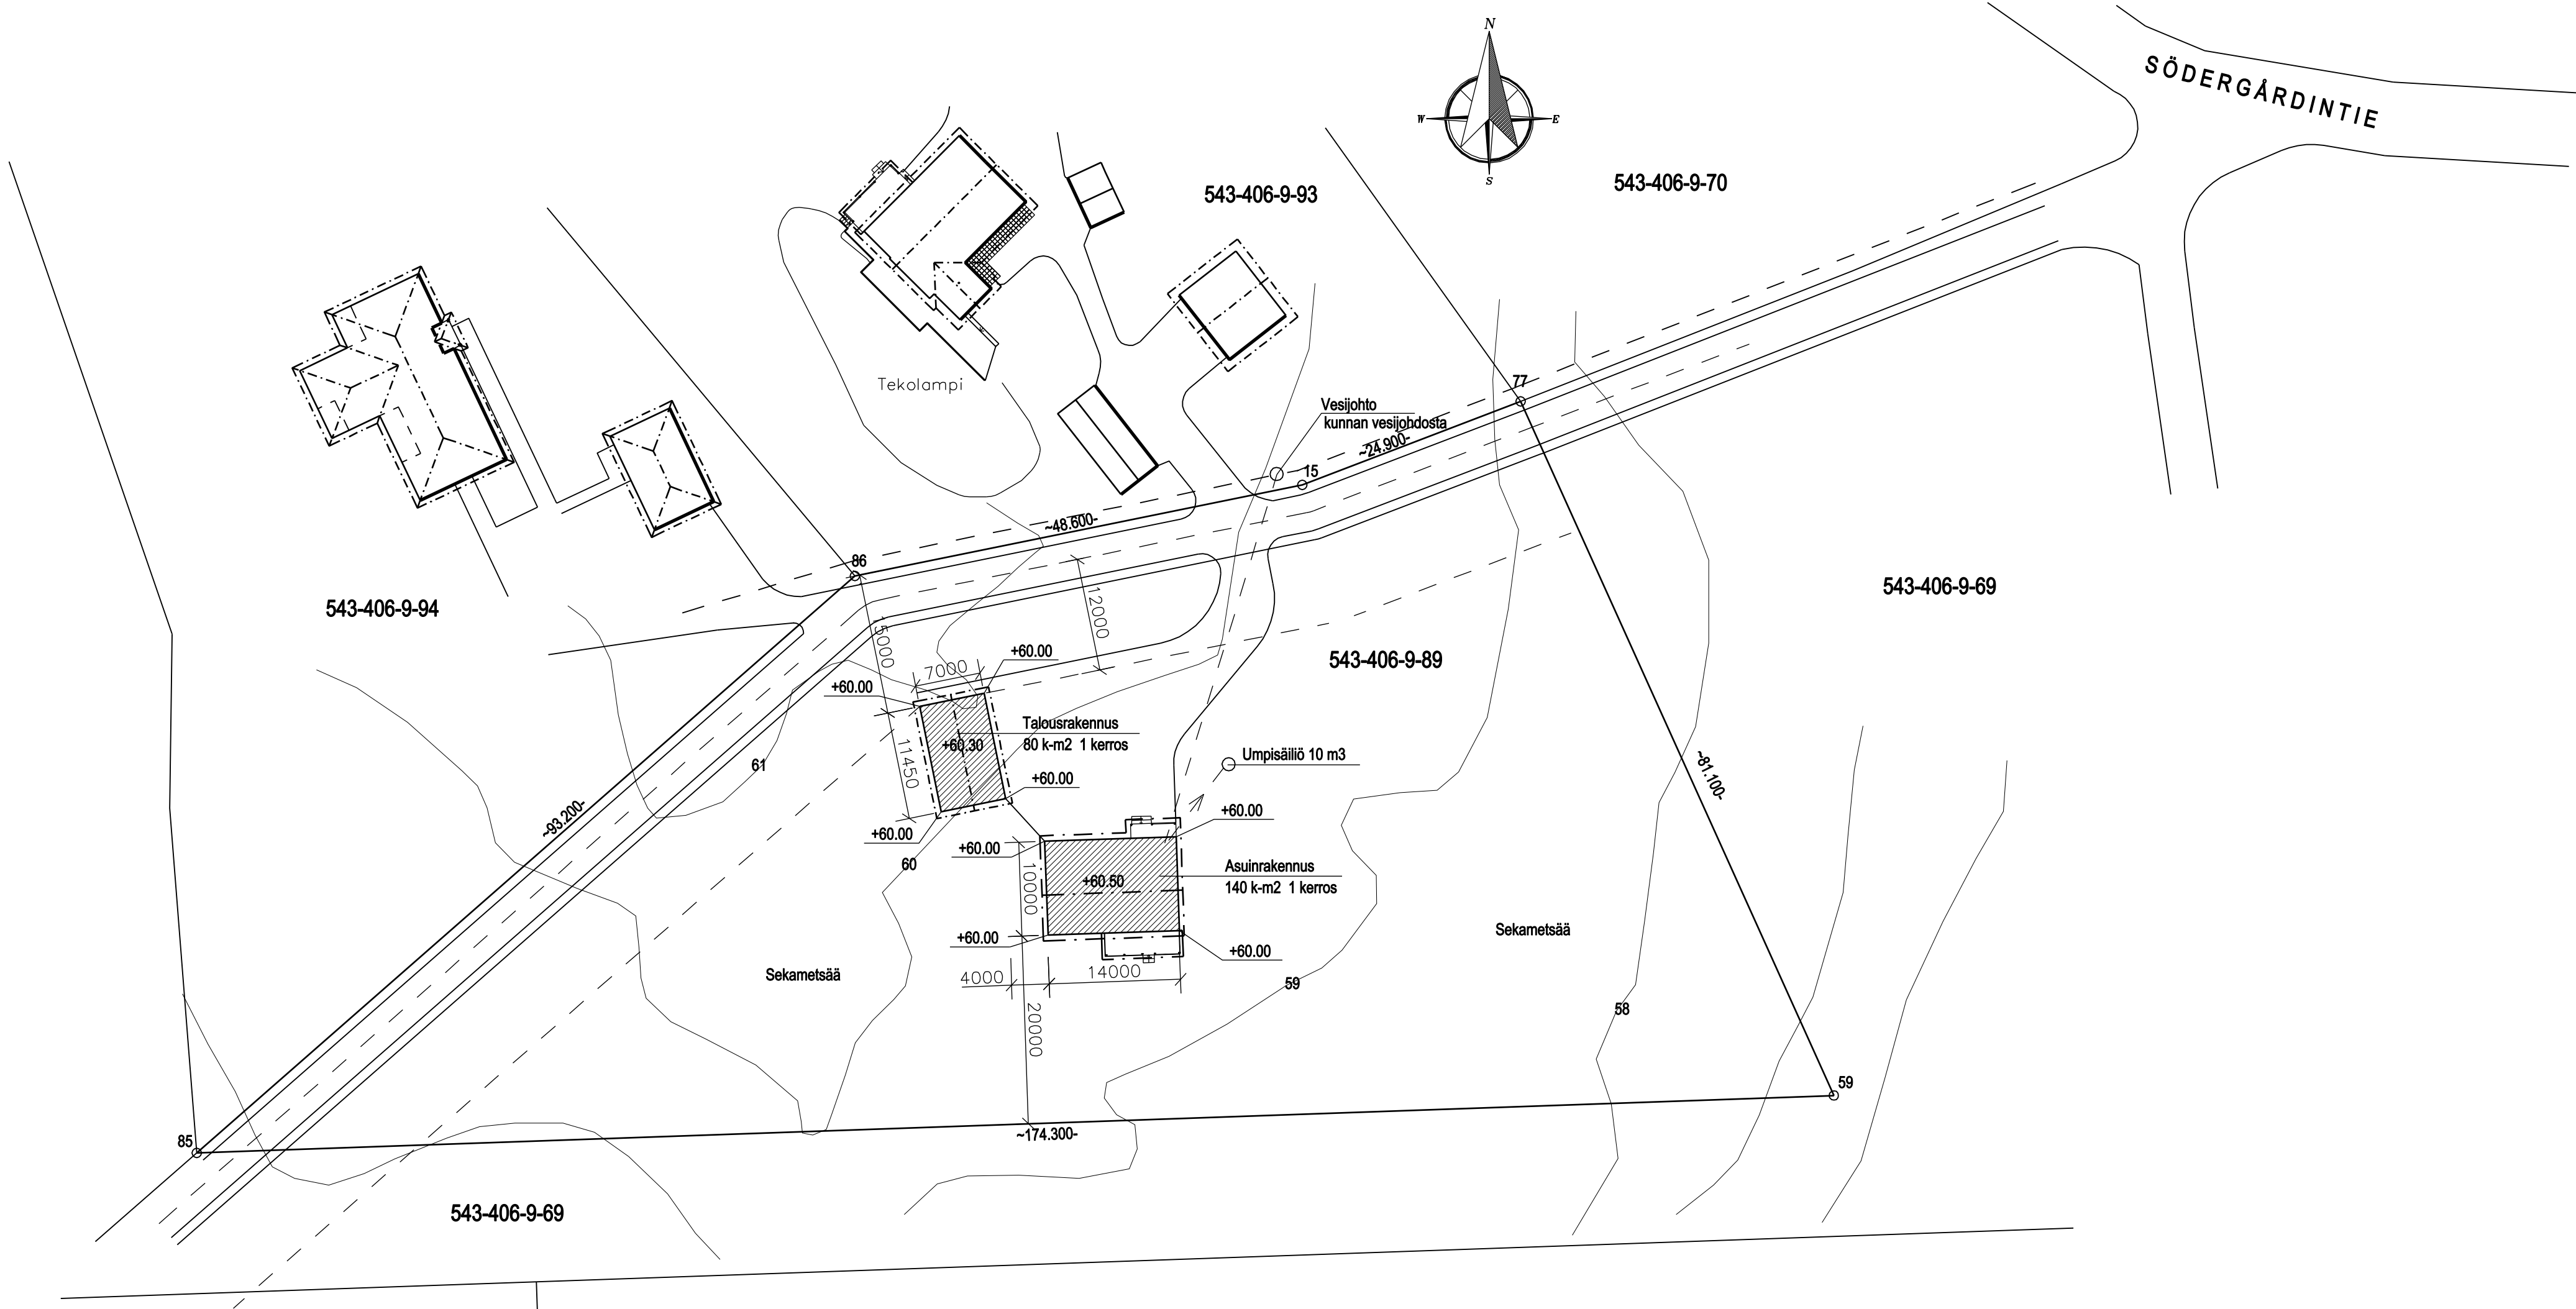

TUNN. LUKUM. MUUTOS				NIMIM. PVM	
K.OSA/KYLÄ LEPSÄMÄ		KORTT./TILA K.tunnus 543-406-9-89			
UUDISRAKENNUS		PÄÄPIIRUSTUS		1	
Talo VALIMAA MARKKU JA SIRKKA Södergårdintie 75 01830 Lepsämä		ASEMAPIIRUSTUS		MK: 1:500	
INSINÖÖRITOIMISTO KLAUKKALAN RAKENNE OY Järvihaantie 4 B 17, 01800 KLAUKKALA p.0505667088, toimisto@klaukkalanrakenne.fi		TYÖN N:O JA PIIRUSTUKSEN N:O		MUUTOS	
PIIRT. Sirkka Valimaa	SUUNN. Markku Valimaa	ARK		13.25 - 01	
PVM 14.4.2025	TARK.				