



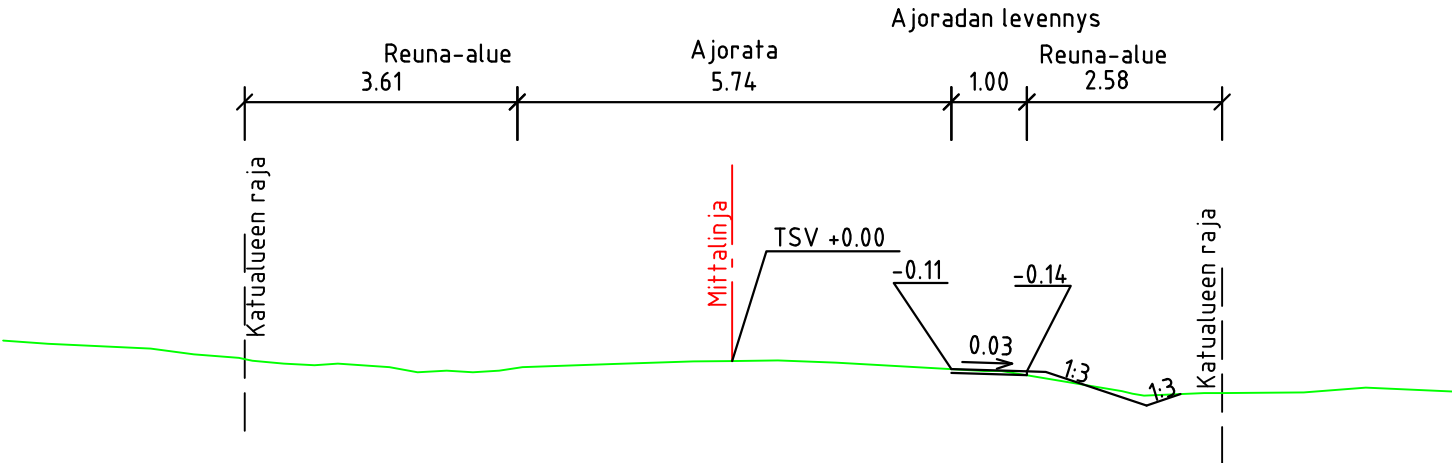

TYYPPIPOIKKILEIKKAUS
KAIKURINNE PL 80
1:100

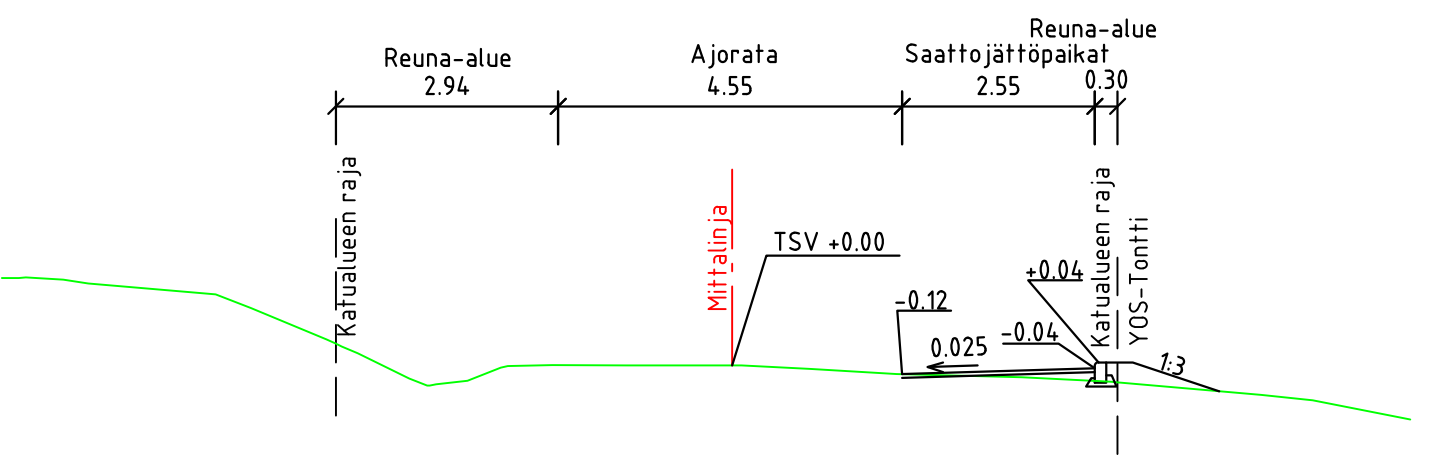

TYYPPIPOIKKILEIKKAUS
MÄNTYTIE PL 60
1:100



PIIRUSTUSMERKINNÄT

	Asfaltti, ajorata		Hulevesiviemäri
	Asfaltti, jk-pp-tie		Hulevesikaivo
	Betonikivi, harmaa		Tarkastuskaivo
	Nurmi		Rummun pää
	Eroosiosuojaus pyöreistä luonnonkivistä		hulevesikaivo/rakennettu
	Avo-oja, virtausnuoli nykyinen		tarkastuskaivo/rakennettu
	Avo-oja, virtausnuoli uusi		hulevesiviemäri/rakennettu
	Puistomuuntamo		Valaisinylvään sijainti, suunniteltu
	Jakokaappi		Nykyinen valaisin
	Nykyinen lehtipuu		Uusi liikennemerkki
	Nykyinen havupuu		Nykyinen liikennemerkki
	Asfaltin reuna		Poisto
	Reunatuki		

KATUOSUUNNITELMA	Kylä	KLaukkala
Kohde / Sisältö	Mittakaava	Asemakaava vahv.
KAIKURINTEEN JA MÄNTYTIE PARANTAMINEN	18.10.1994	Nähtäminen
	29.1.12.2.2025	TEKLA
	\$13 / 13.3.2025	Nurmijärven Vesi
ASEMAPIIRUSTUS	1:500	KOORDINAATTIJÄRJESTELMÄ ETRS-GK25
		KORKEUSJÄRJESTELMÄ N2000
NURMIJÄRVEN KUNTA	Cad-tiedosto	
YMPÄRISTÖTOIMIALA	Suunnittelija	16.12.2024
KUNNALLISTEKNIIKAN SUUNNITTELU	Ville Lemmela	Piirustus nro
	Piirittäjä	5957-1
PL 37, 01601 Nurmijärvi	Tarkistanut	
puh. (09) 250 021	Pla Korteniemi	
www.nurmijarvi.fi		