


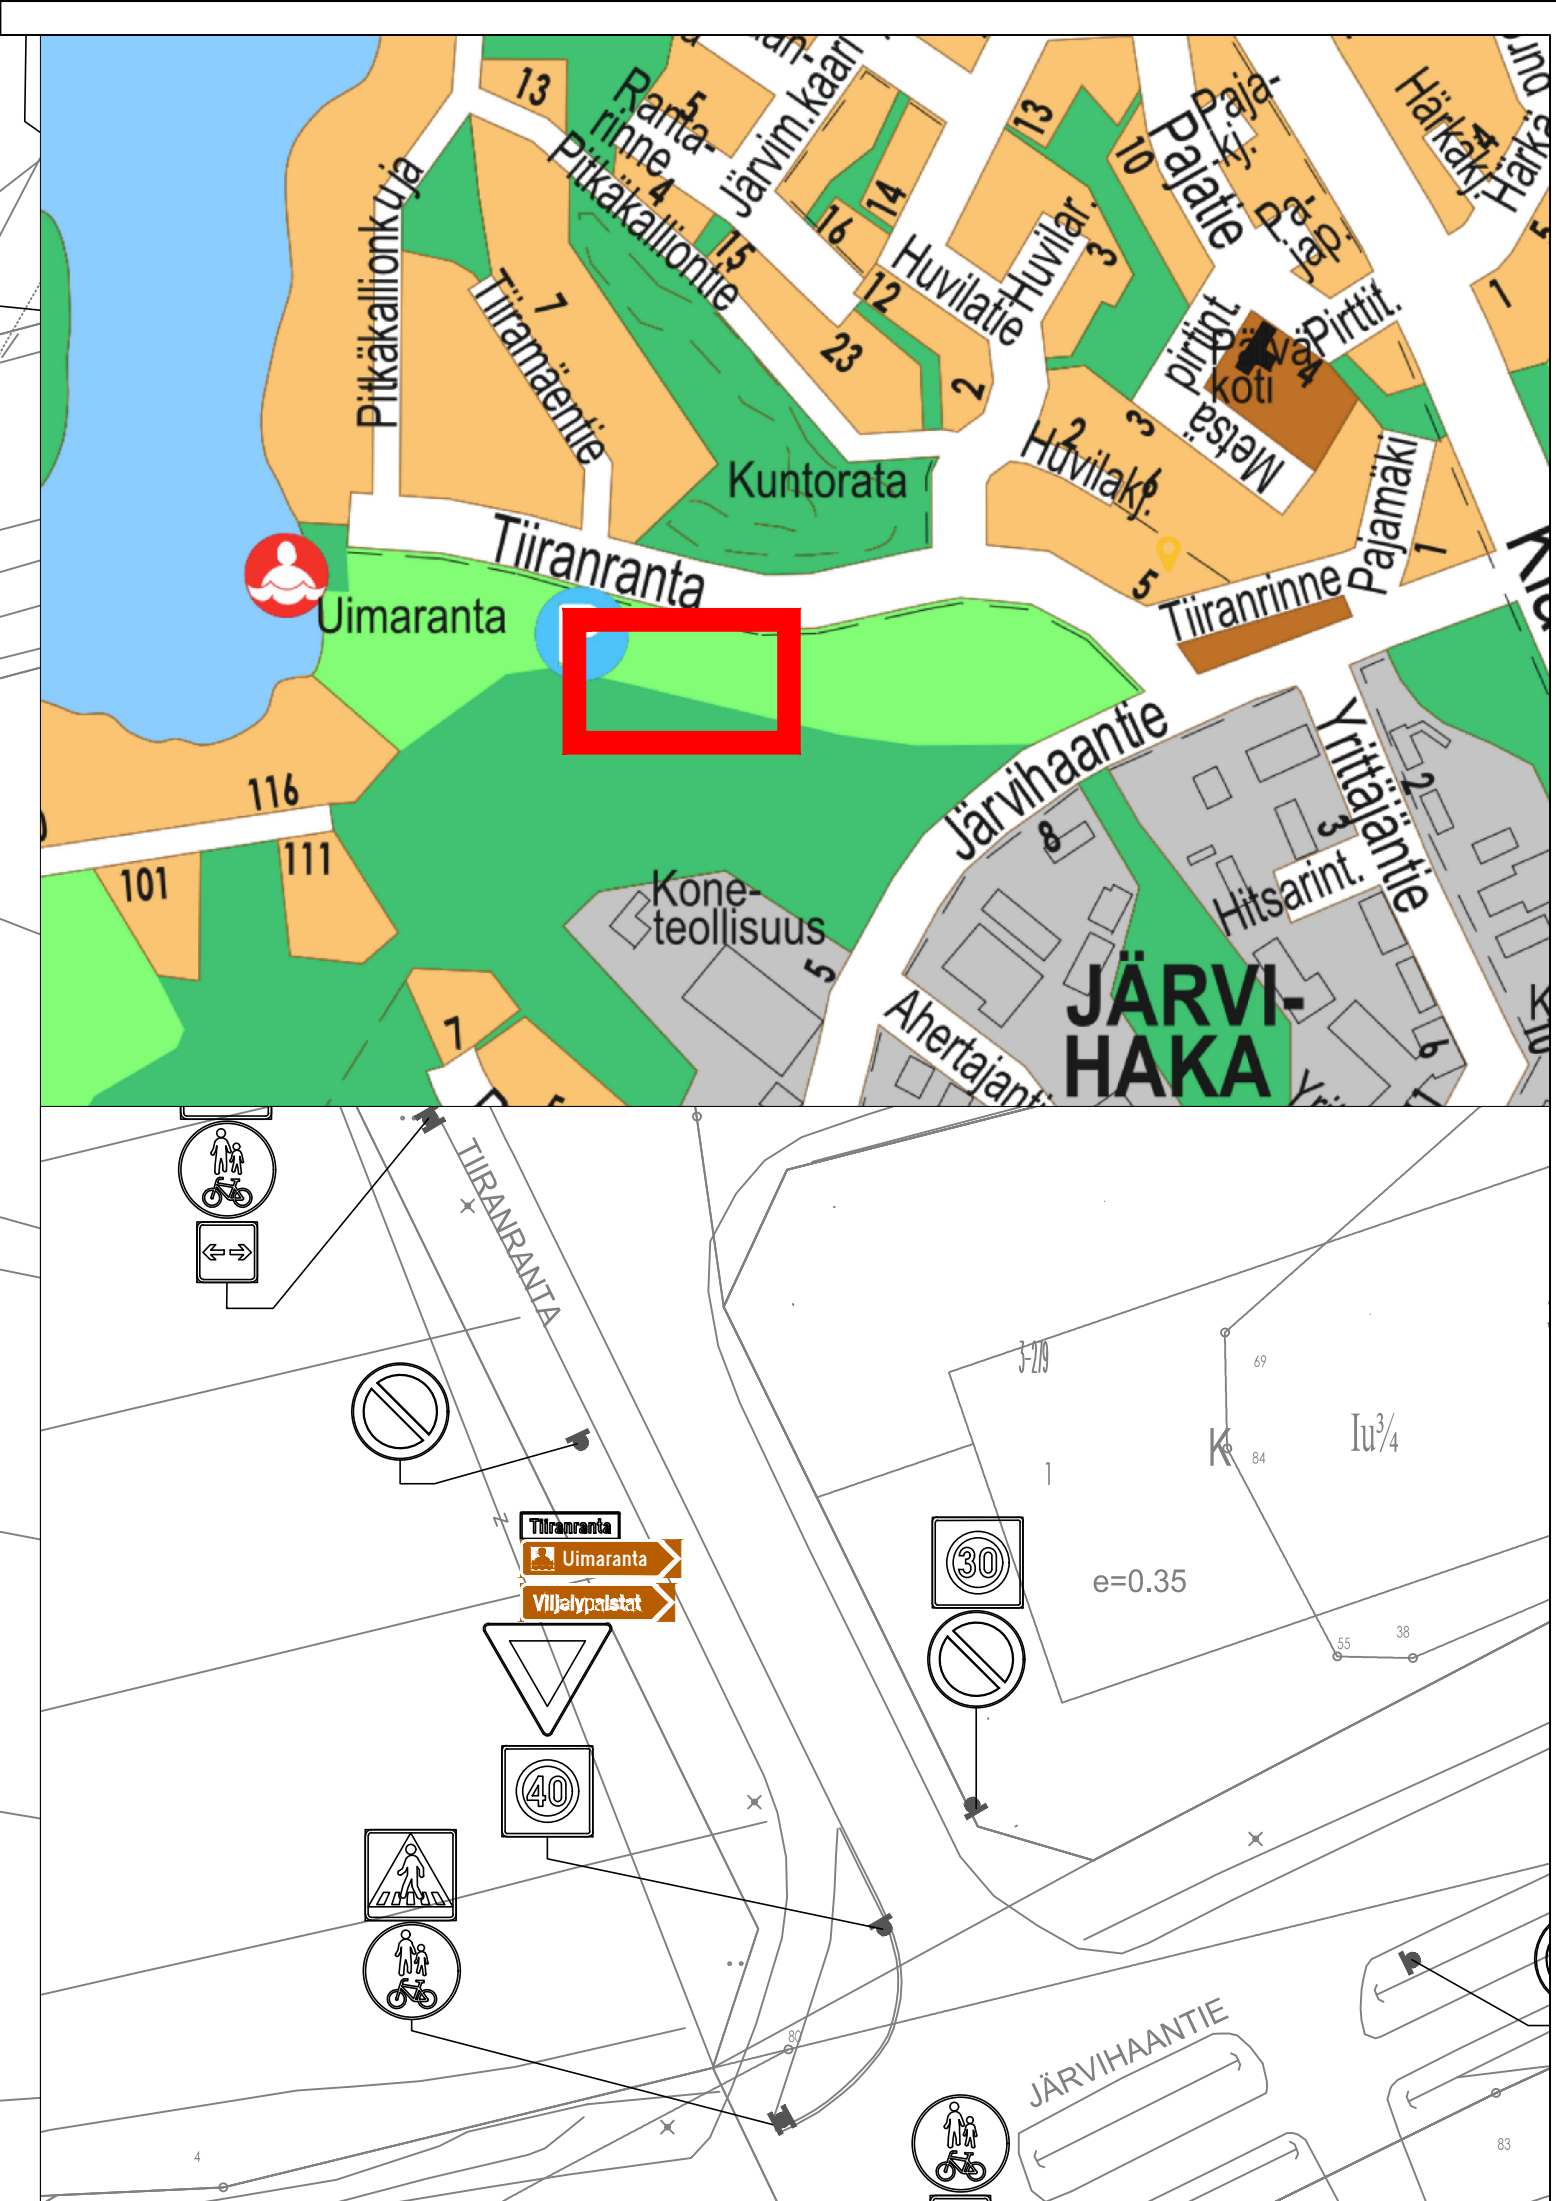


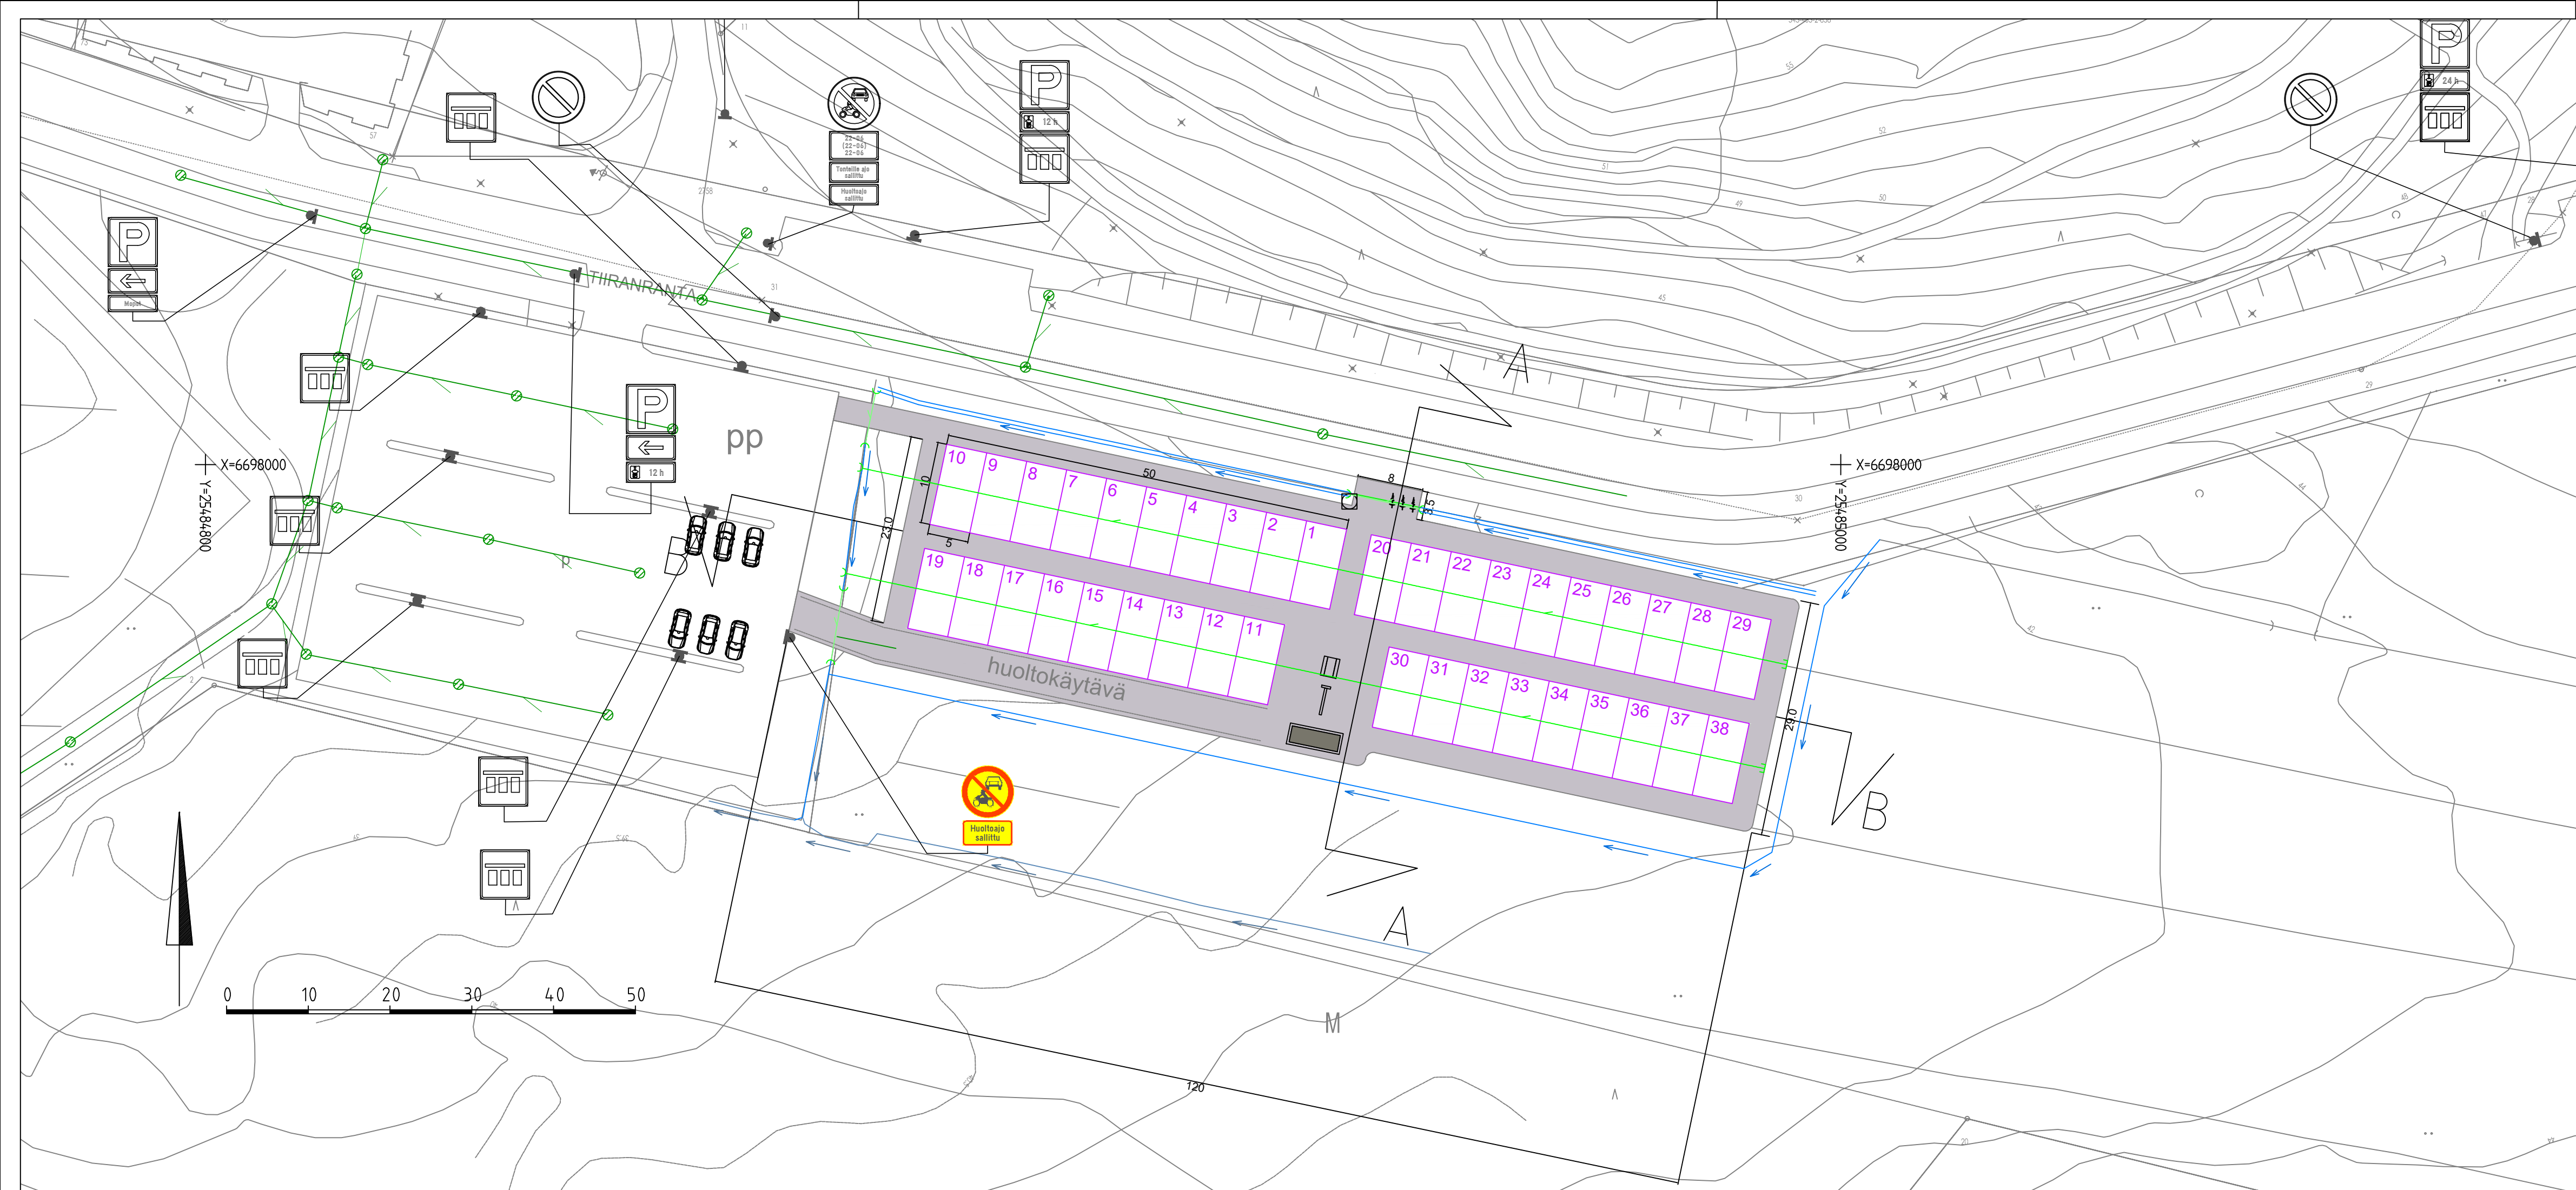

TYYPPIPOIKKILEIKKAUS B-B
1:100

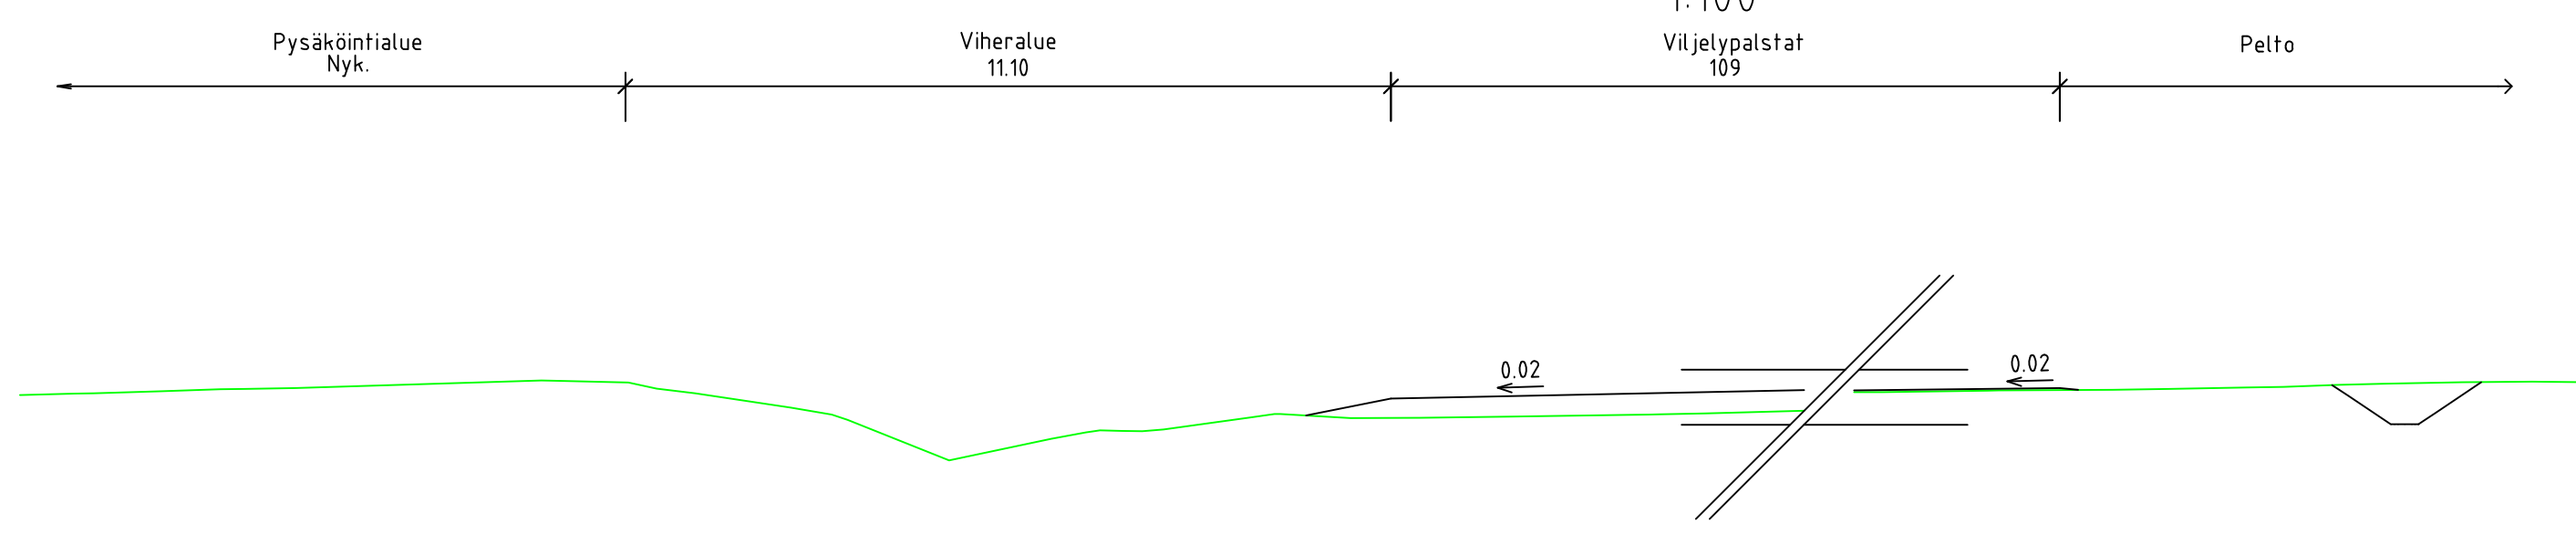

TYYPPIPOIKKILEIKKAUS A-A
1:100

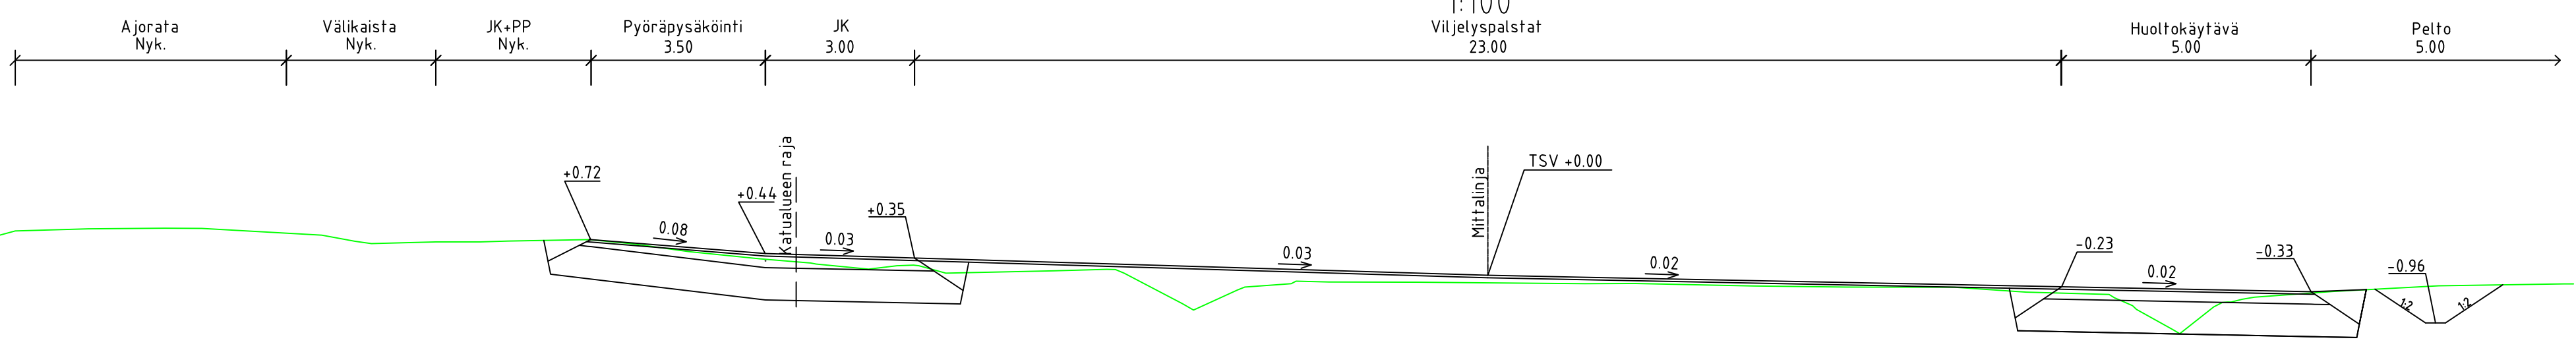

PIIRUSTUSMERKINNÄT

- Kivituhka, käytävät
- Viljelypalsta
- Hulevesiviemäri, rakennettu
- Rumpu, suunniteltu
- Rumpu rakennettu
- Avo-oja, virtausnuoli nykyinen
- Avo-oja, virtausnuoli uusi
- Nykyinen valaisin
- Uusi liikennemerkki
- Nykyinen liikennemerkki
- Uusi osoiteviitta
- Pyöräpysäköinti
- Pöytäryhmä
- Ilmoitustaulu
- Bio-jätelava
- Infokyltti ja roska-astia

Piirustaja: M-ALUEEN SUUNNITELMA		Kylä: KLAUKKALA
Kohde / Sisältö: TIIRANRANNAN VILJELYPALSTAT		Mittakaava: Asemakaava vahv. 28.8.1962
ASEMAPIIRUSTUS TYYPPIPOIKKILEIKKAUKSET		Nähtäville 14.1.-28.1.2026
1:500		TEKLA
1:100		Nurmijärven Vesi
KOORDINAATTIJÄRJESTELMÄ ETRS-GK25		KORKEUSJÄRJESTELMÄ N2000
NURMIJÄRVEN KUNTA YMPÄRISTÖTOIMIALA KUNNALLISTEKNIIKAN SUUNNITTELU		Cad-tiedosto
Suunnittelija: VILLE LEMMELÄ		Piirustus nro: 5977-1
Piirittäjä: PKo		Tarkistanut: PKo
PL 37, 01901 Nurmijärvi puh. (09) 250 021 www.nurmijarvi.fi		11.12.2025