


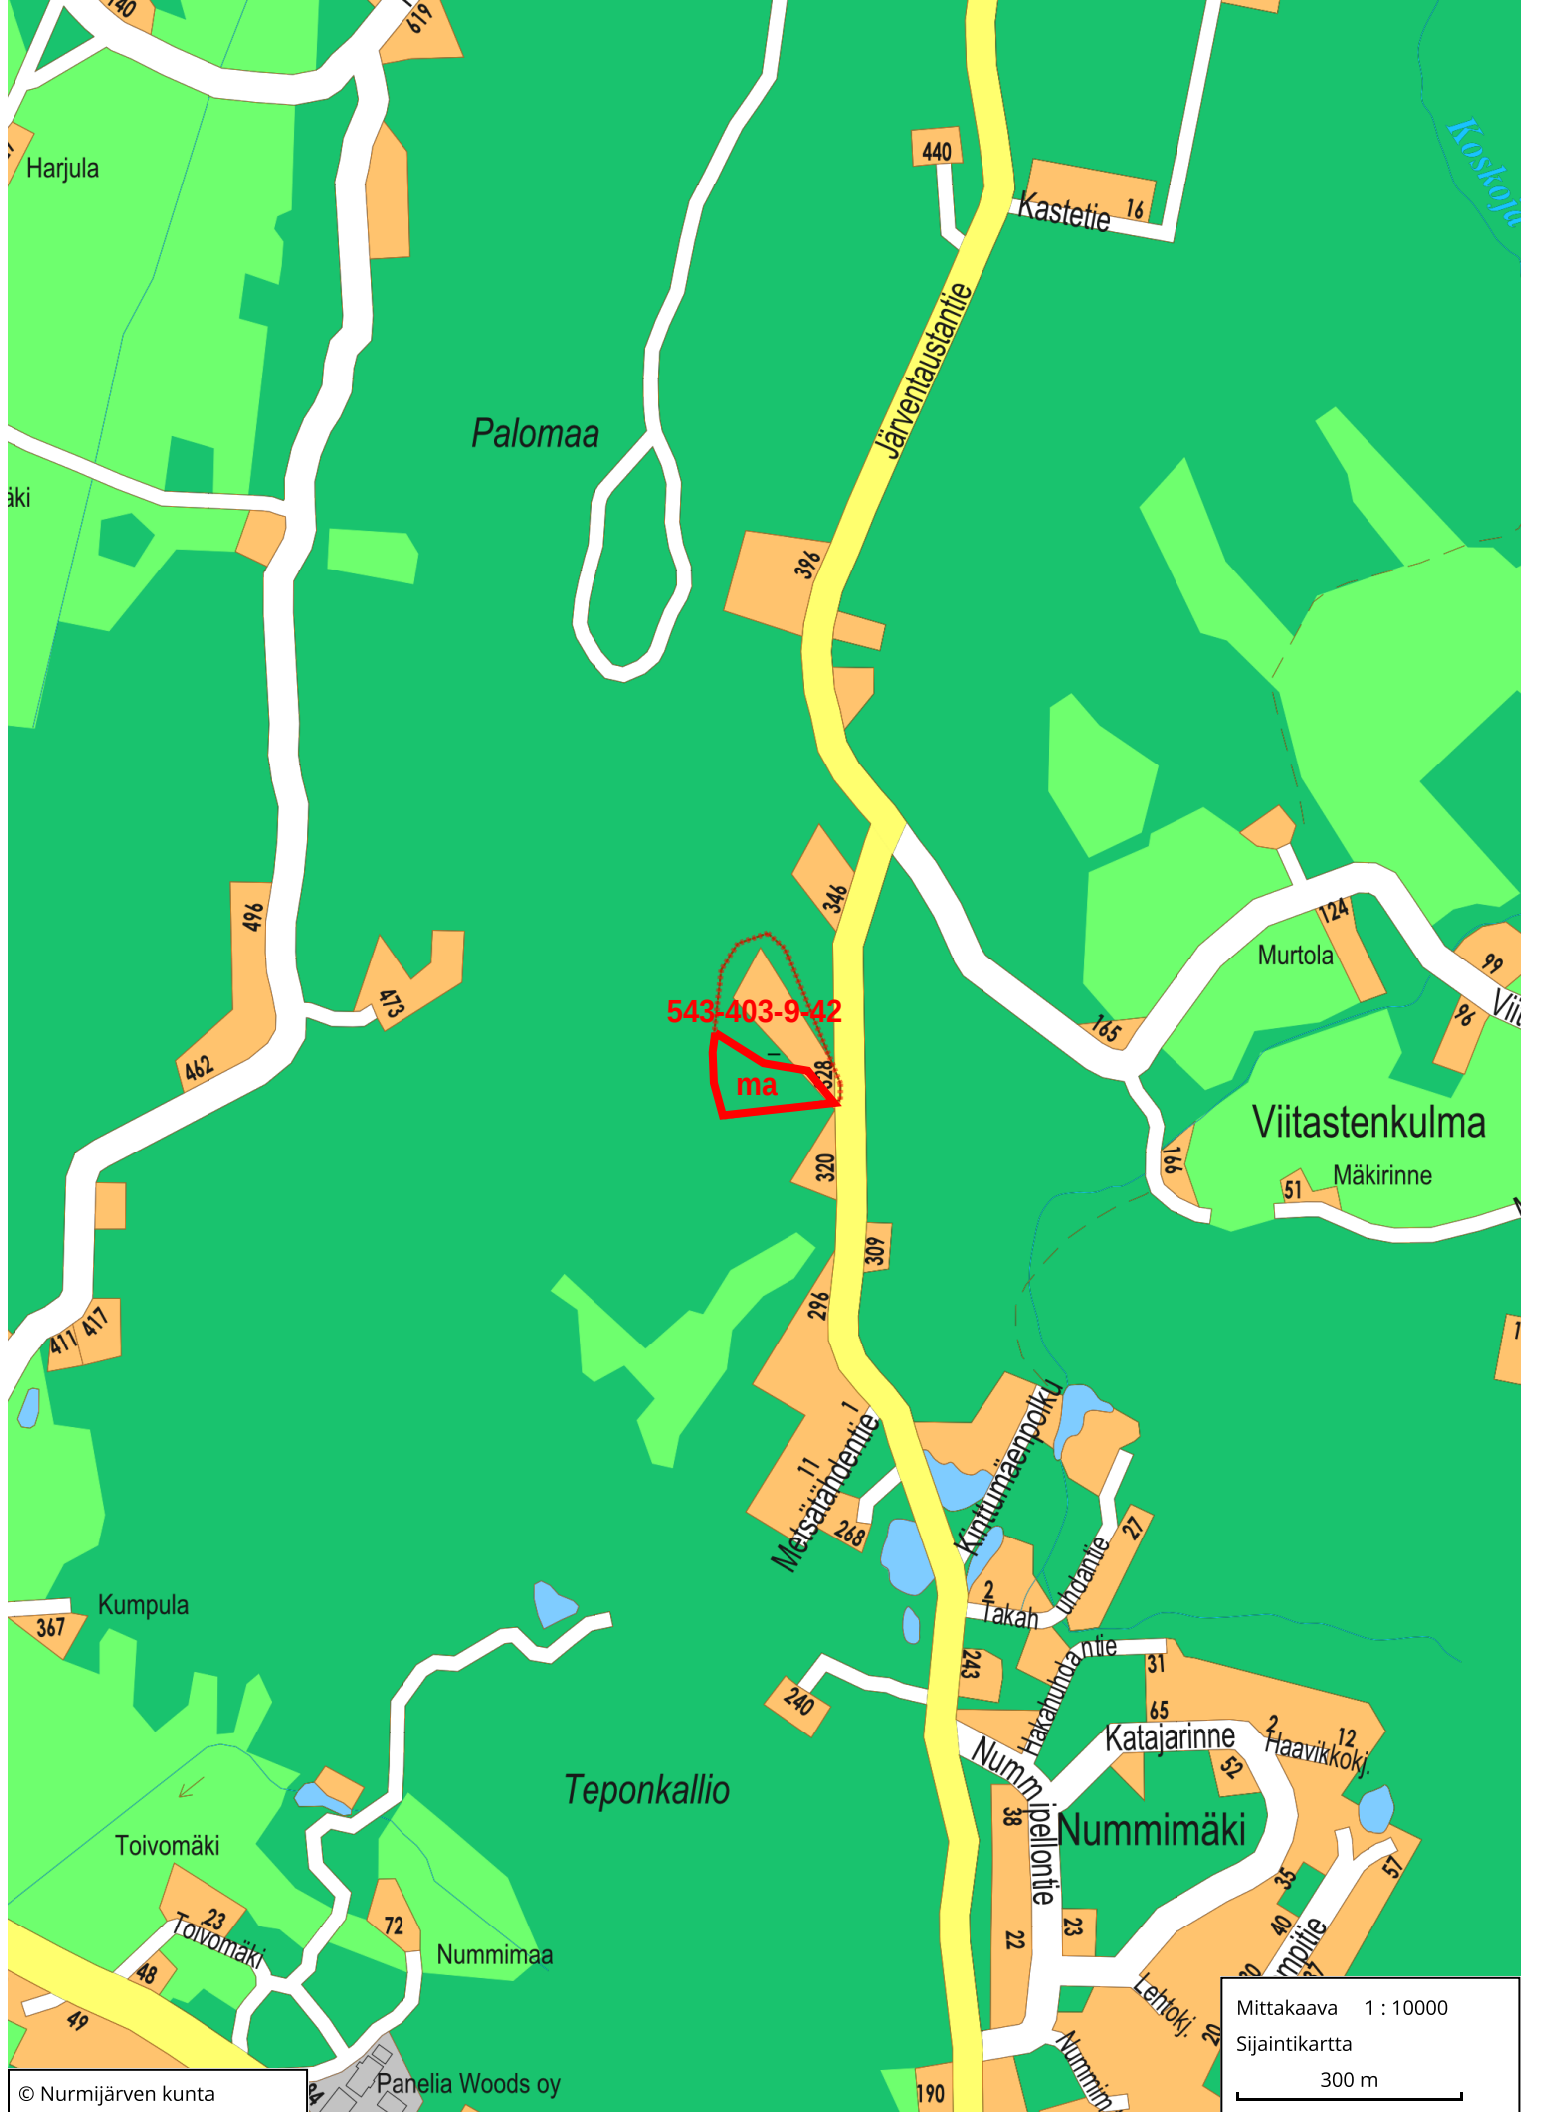



Ote Nurmijärven kunnan

Metsäkylän


osayleiskaavasta


Mittakaava 1: 5000

Nurmijärvellä

19.3. 2025

PV

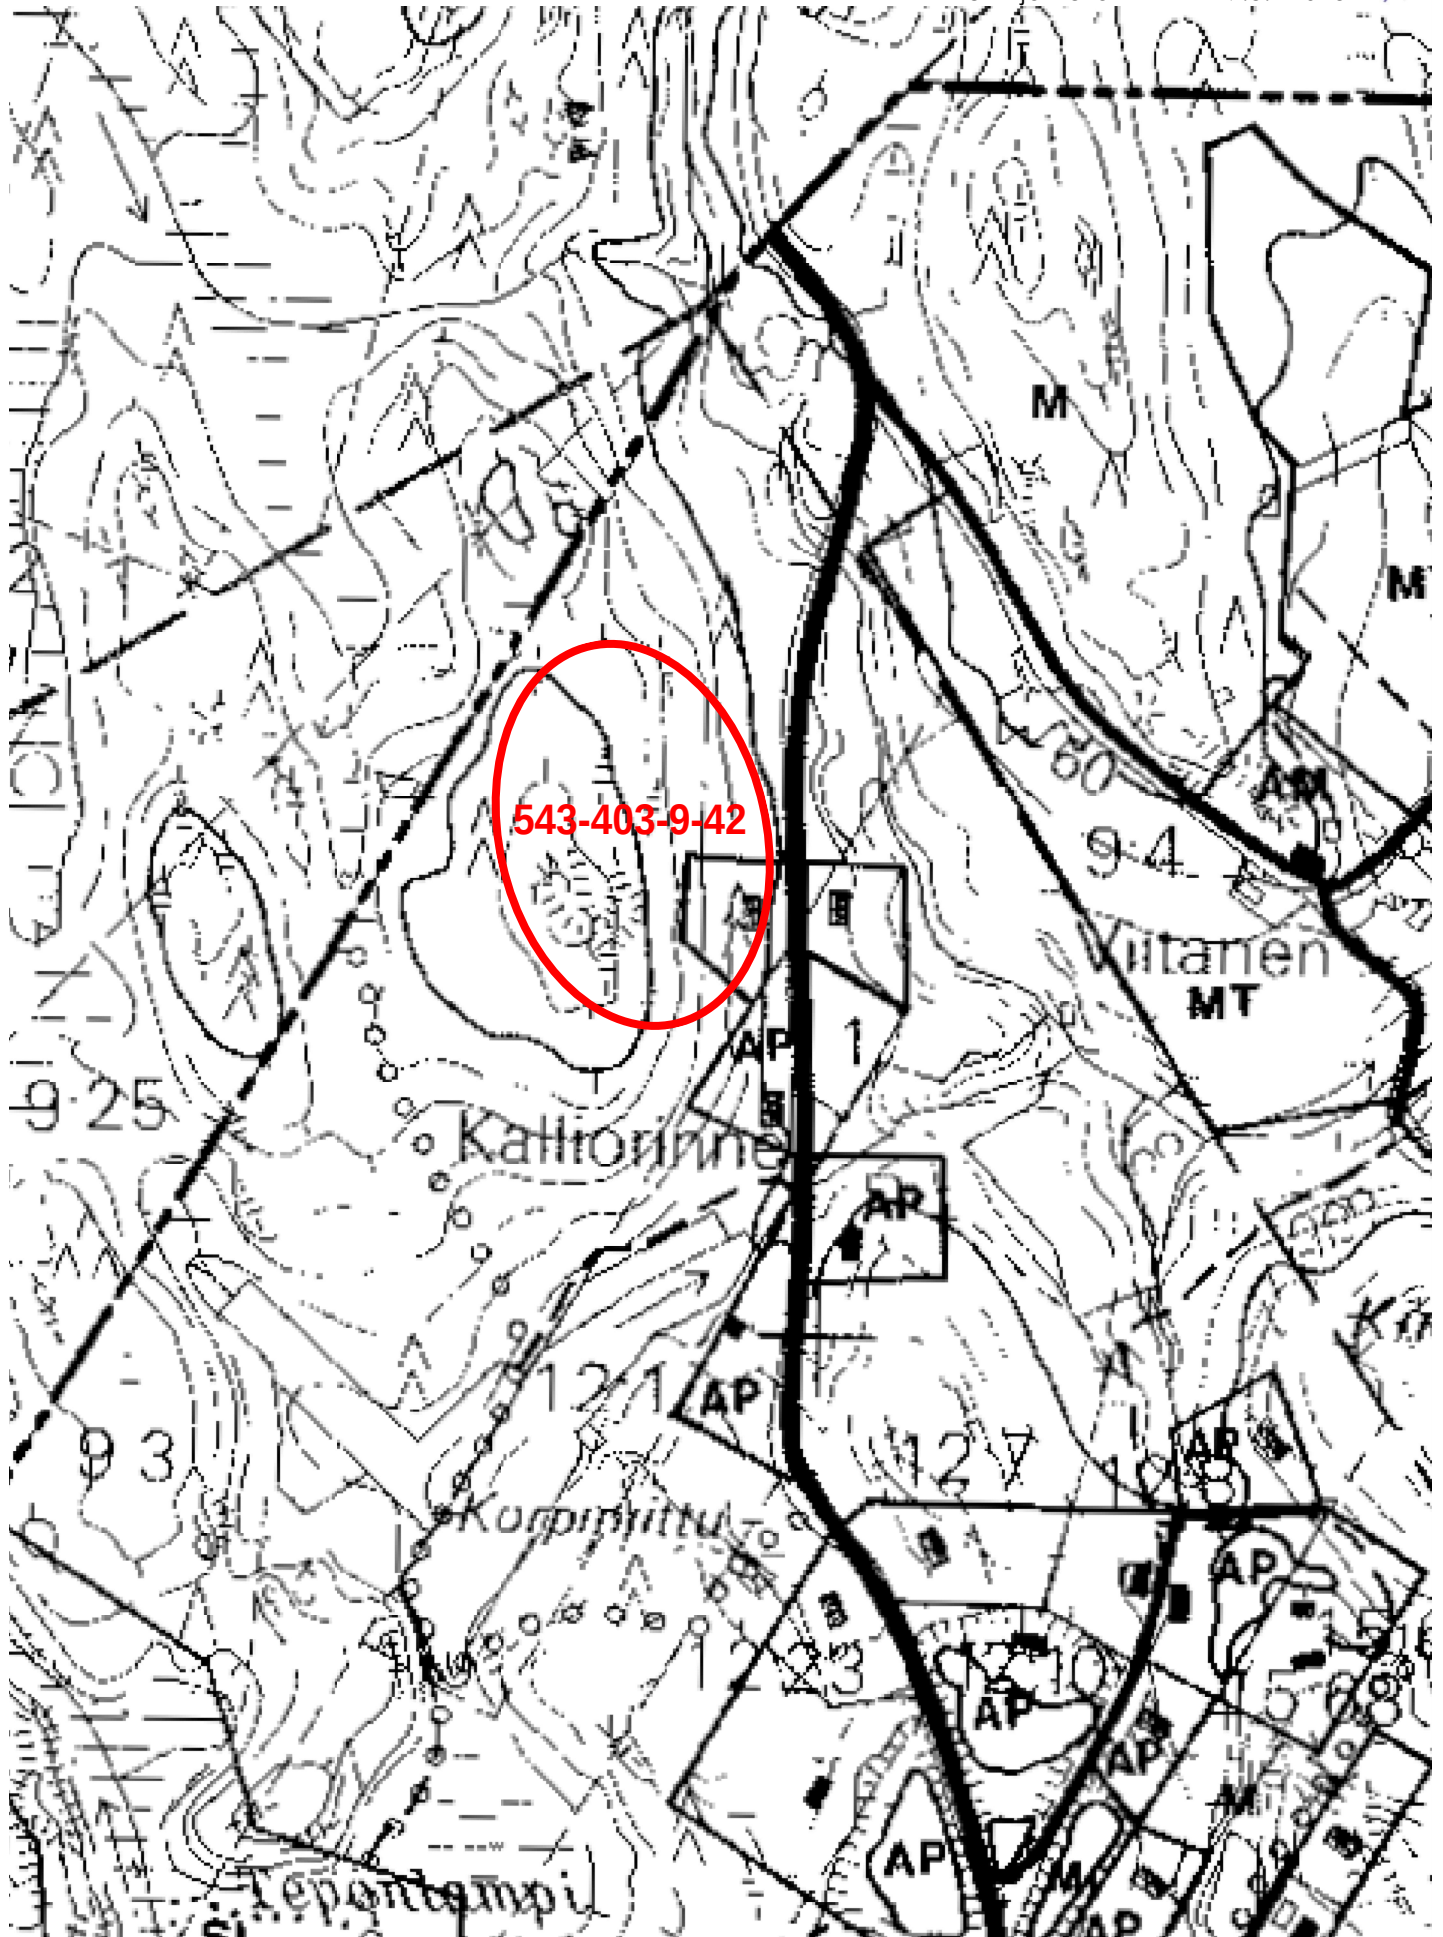


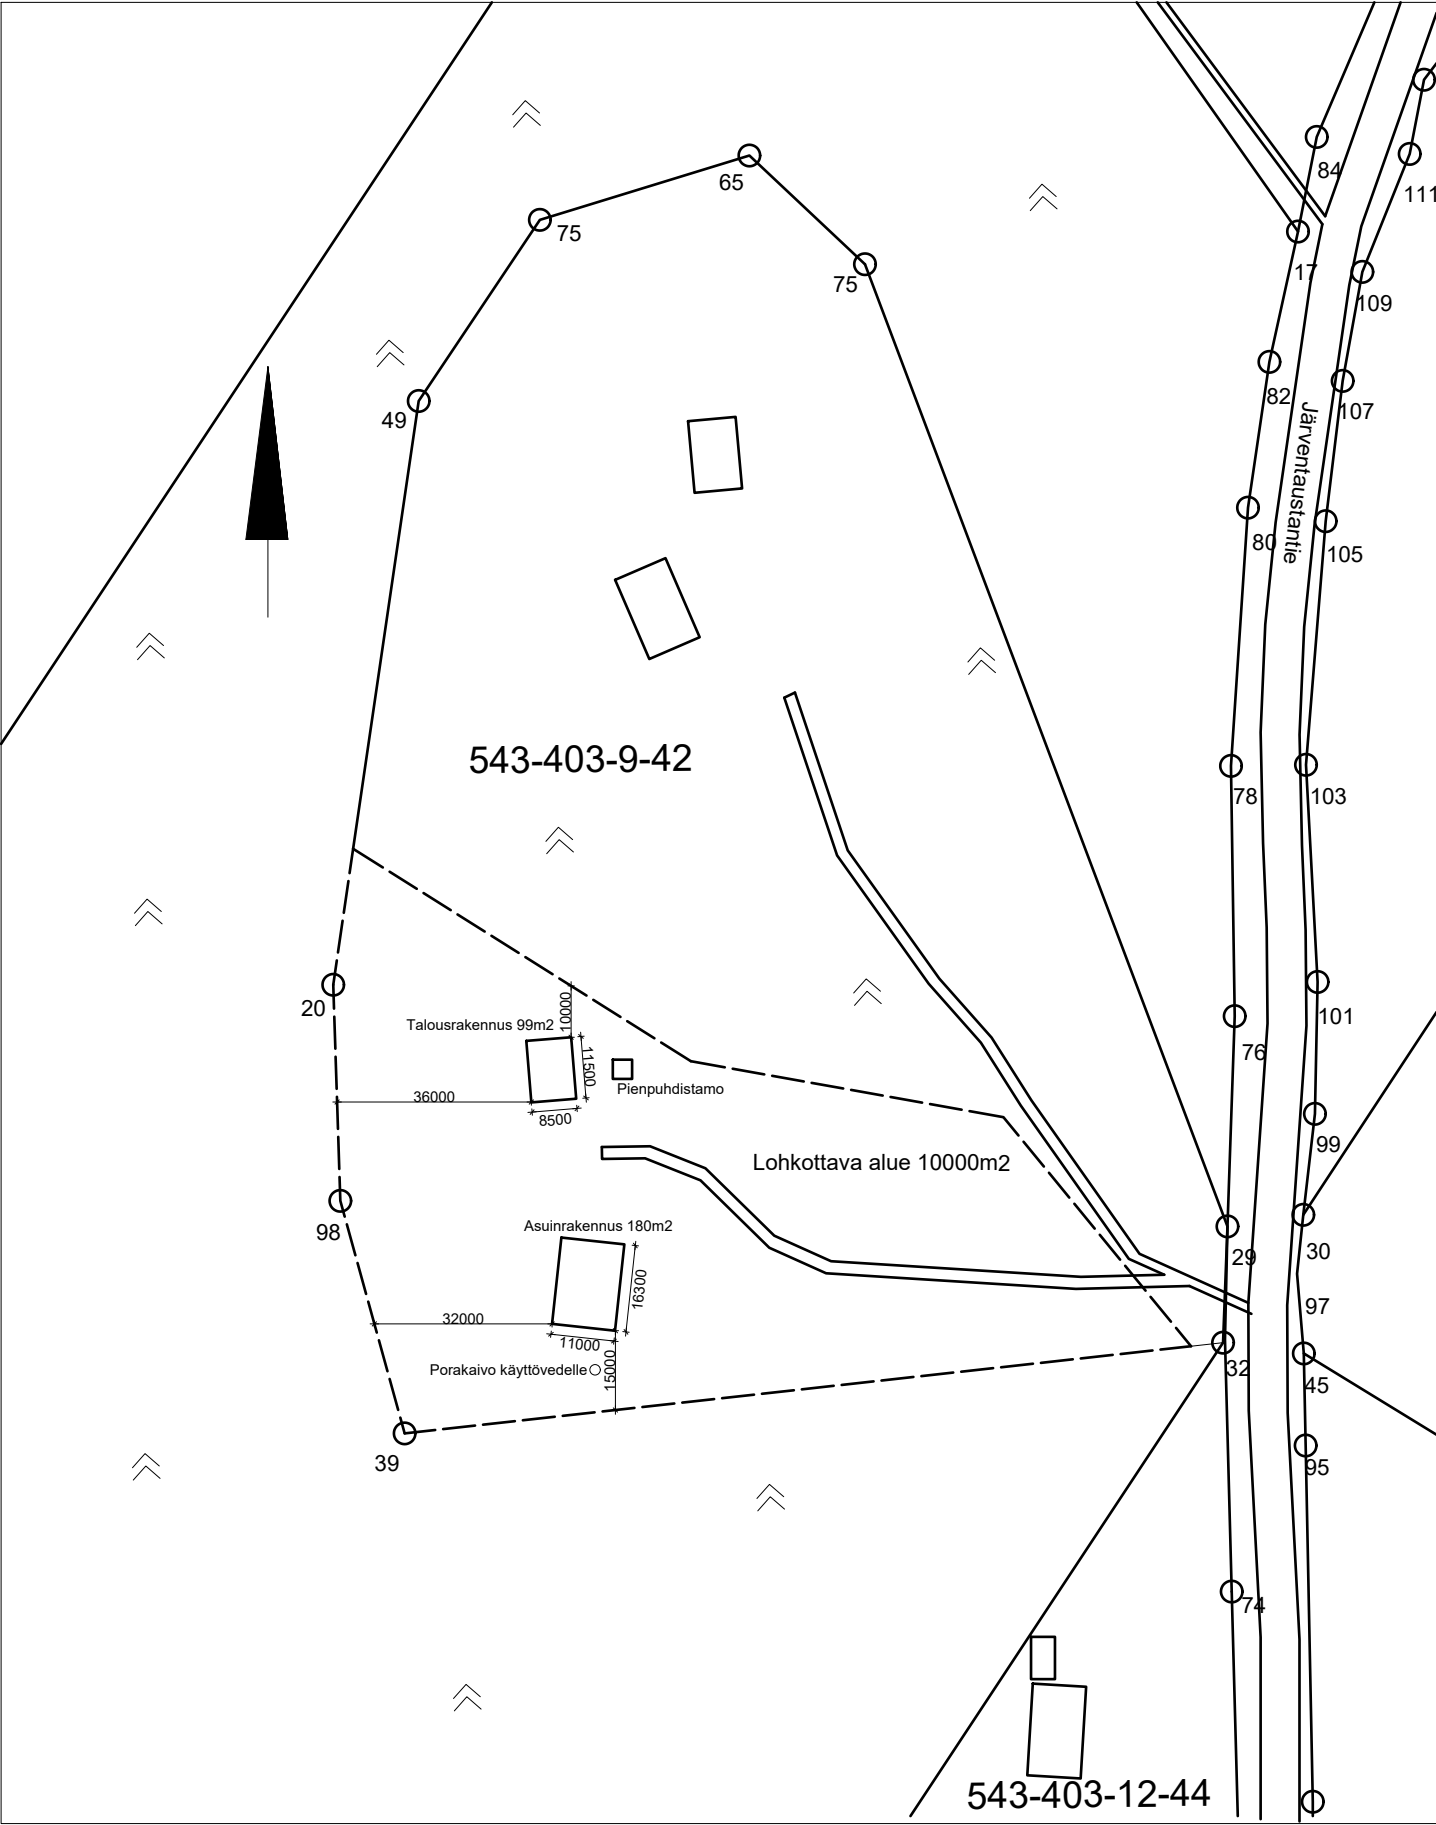


LOHKOTTAVA ALUE 10000 m2
TONTILLE RAKENNETAAN ASUINRAKENNUS 180m2 JA TALOUSRAKENNUS 99m2
RAKENNUSTEN HARJAKORKEUS EI YLITÄ TONTIN KORKEINTA KOHTAA.
RAKENNUSTEN SIJAINTI TARKENTUU RAKENNUSPAIKALLA.
PUUSTOA KAADETAAN VAIN VÄHÄINEN MÄÄRÄ.
KÄYTETÄÄN SAMAA LIITTYMÄÄ NYKYISEN KIIINTEISTÖN KANSSA.

Pienennetty
ei mittakaavassa

Tulos	Liik	Muut	Skutell	Pienä	
Kuvaus: Nurmijärvi					
Kortin tila: 543-403-9-42					
Tontin tila: 543-403-9-42			Vieromies: 543-403-9-42		
Rakennus: Uudisrakennus			Pääpiirustus		
Käyttäjän nimi: Kulmanen Tero			Asemapiirros		
Käyttäjän nimi: Järventaanatie 328			Mittakaava: 1:500		
Käyttäjän nimi: 01510 Nurmijärvi					
Suunnittelija: Joni Kalliomäki			Suunn. ark: ARK		
Päivä: 24.4.2025			Päivä: 24.4.2025		
Alkuperäinen: Joni Kalliomäki			Päivä: 24.4.2025		

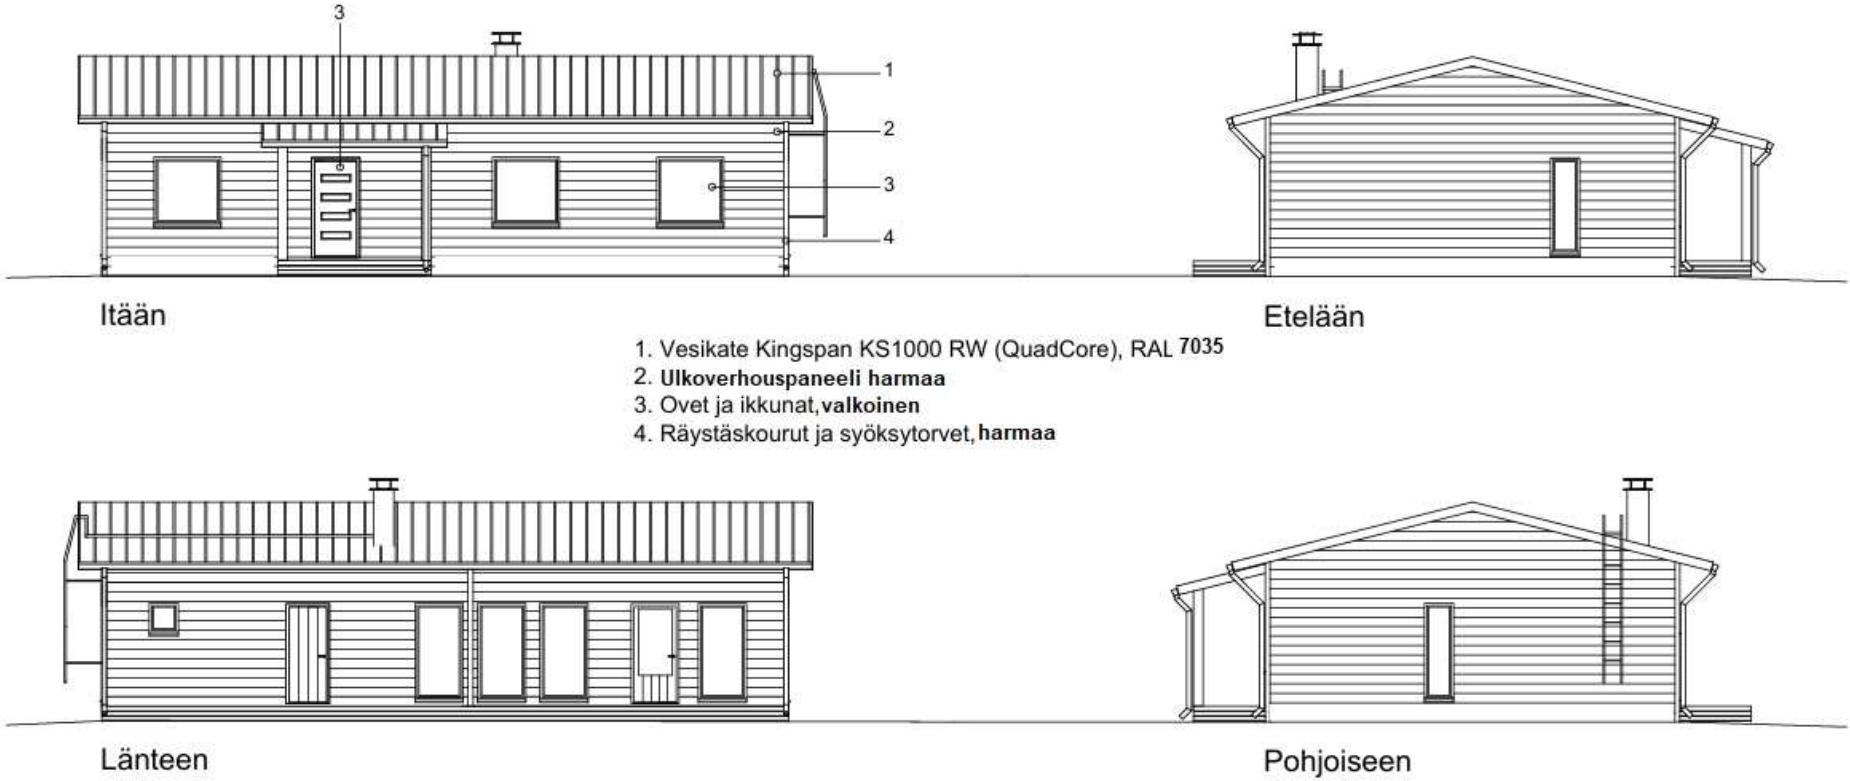

Tunnus	Lin	Muutos	Muuttanut	Päiväys
K.osa/Kylä Nurmijärvi	Korttel/Tila 543-403-9- 43	Tontti/Rn:o	Vierasmiesten merkintä ja varten	
Rakennustoimenpide Uudisrakennus	Pääpiirustus		Pääpiirustus	
Rakennuksen nimi ja osoite Omakotitalo Kulmanen Tero Järventaustantie 328 01810 Nurmijärvi	Pääpiirustuksen sisältö Julkisivut		Mittakaava 1:100	
Suunnittelija	Suunnitelma	Työno	Pääpiirustus	
			ARK	
Päiväys	Aikajohdus	Hyy.	Muutos	
			Piet.	

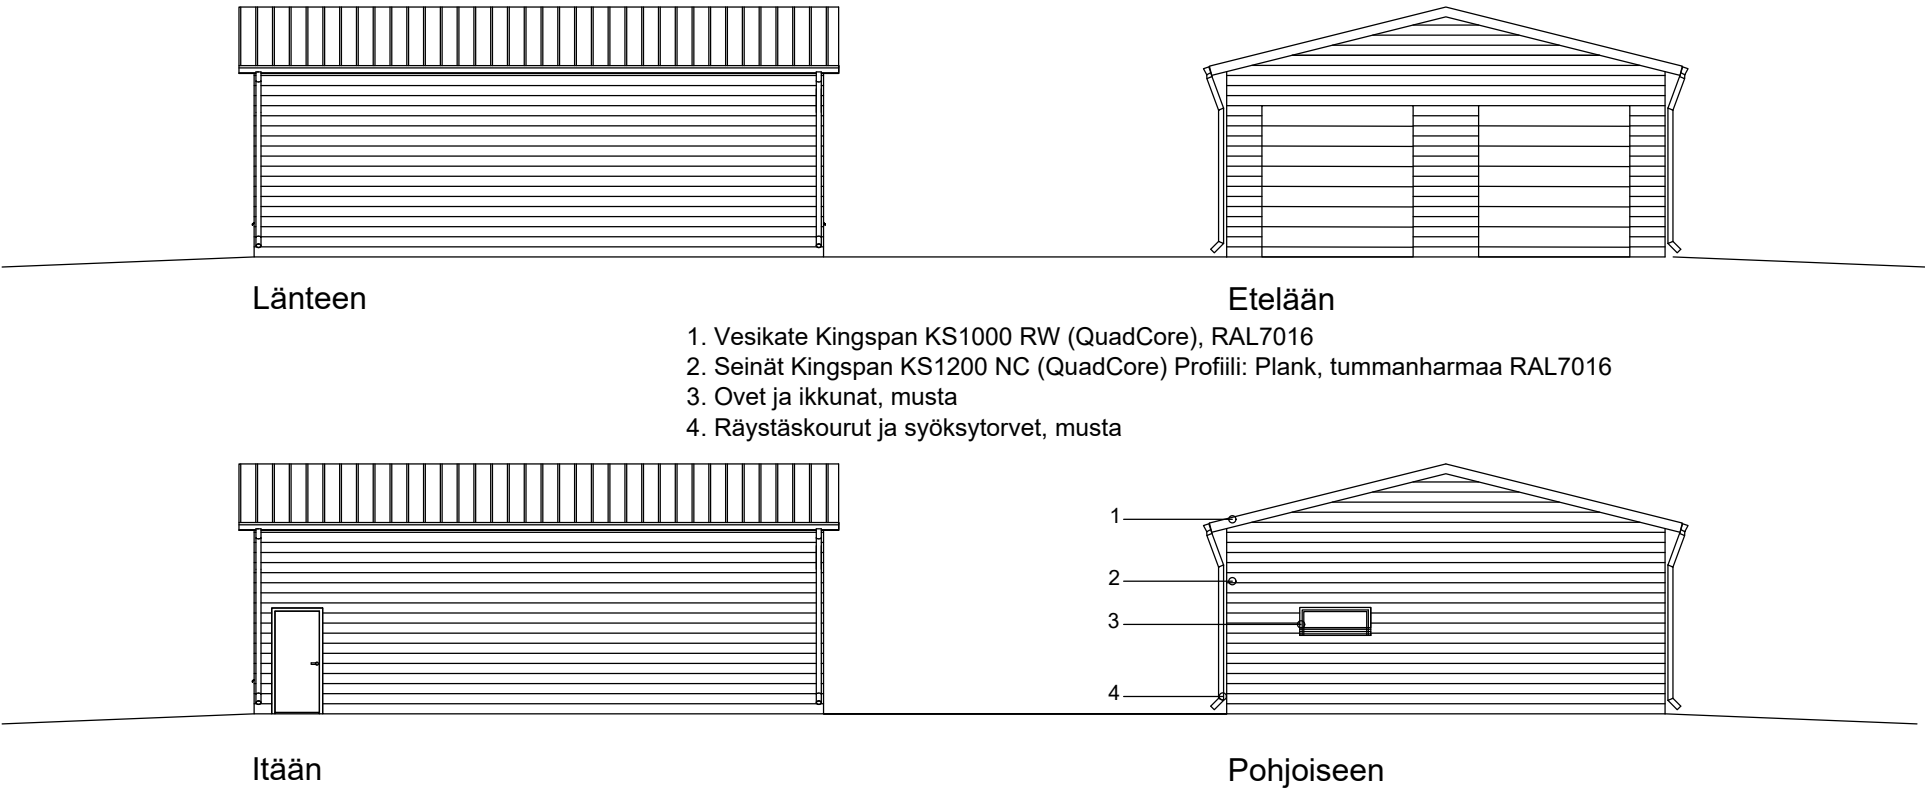

Tunnus	Lkm	Muutos	Muuttanut	Päiväys

K.osa/Kylä Nurmijärvi	Kortteli/Tila 543-403-9-27	Tontti/Rn.o	Viranomaisten merkintöjä varten	
Rakennustoimenpide Uudisrakennus	Piirustuslaji Pääpiirustus			
Rakennuksen nimi ja osoite Talousrakennus Kulmanen Tero Järventaustantie 330 01810 Nurmijärvi	Piirustuksen sisältö Julkisivut		Mittakaava 1:100	
Suunnittelija	Suun.ala ARK	Työno	Piirustusno	
		Tiedosto	Muutos	
Päiväys	Allekirjoitus		Hyy.	Pvm.