


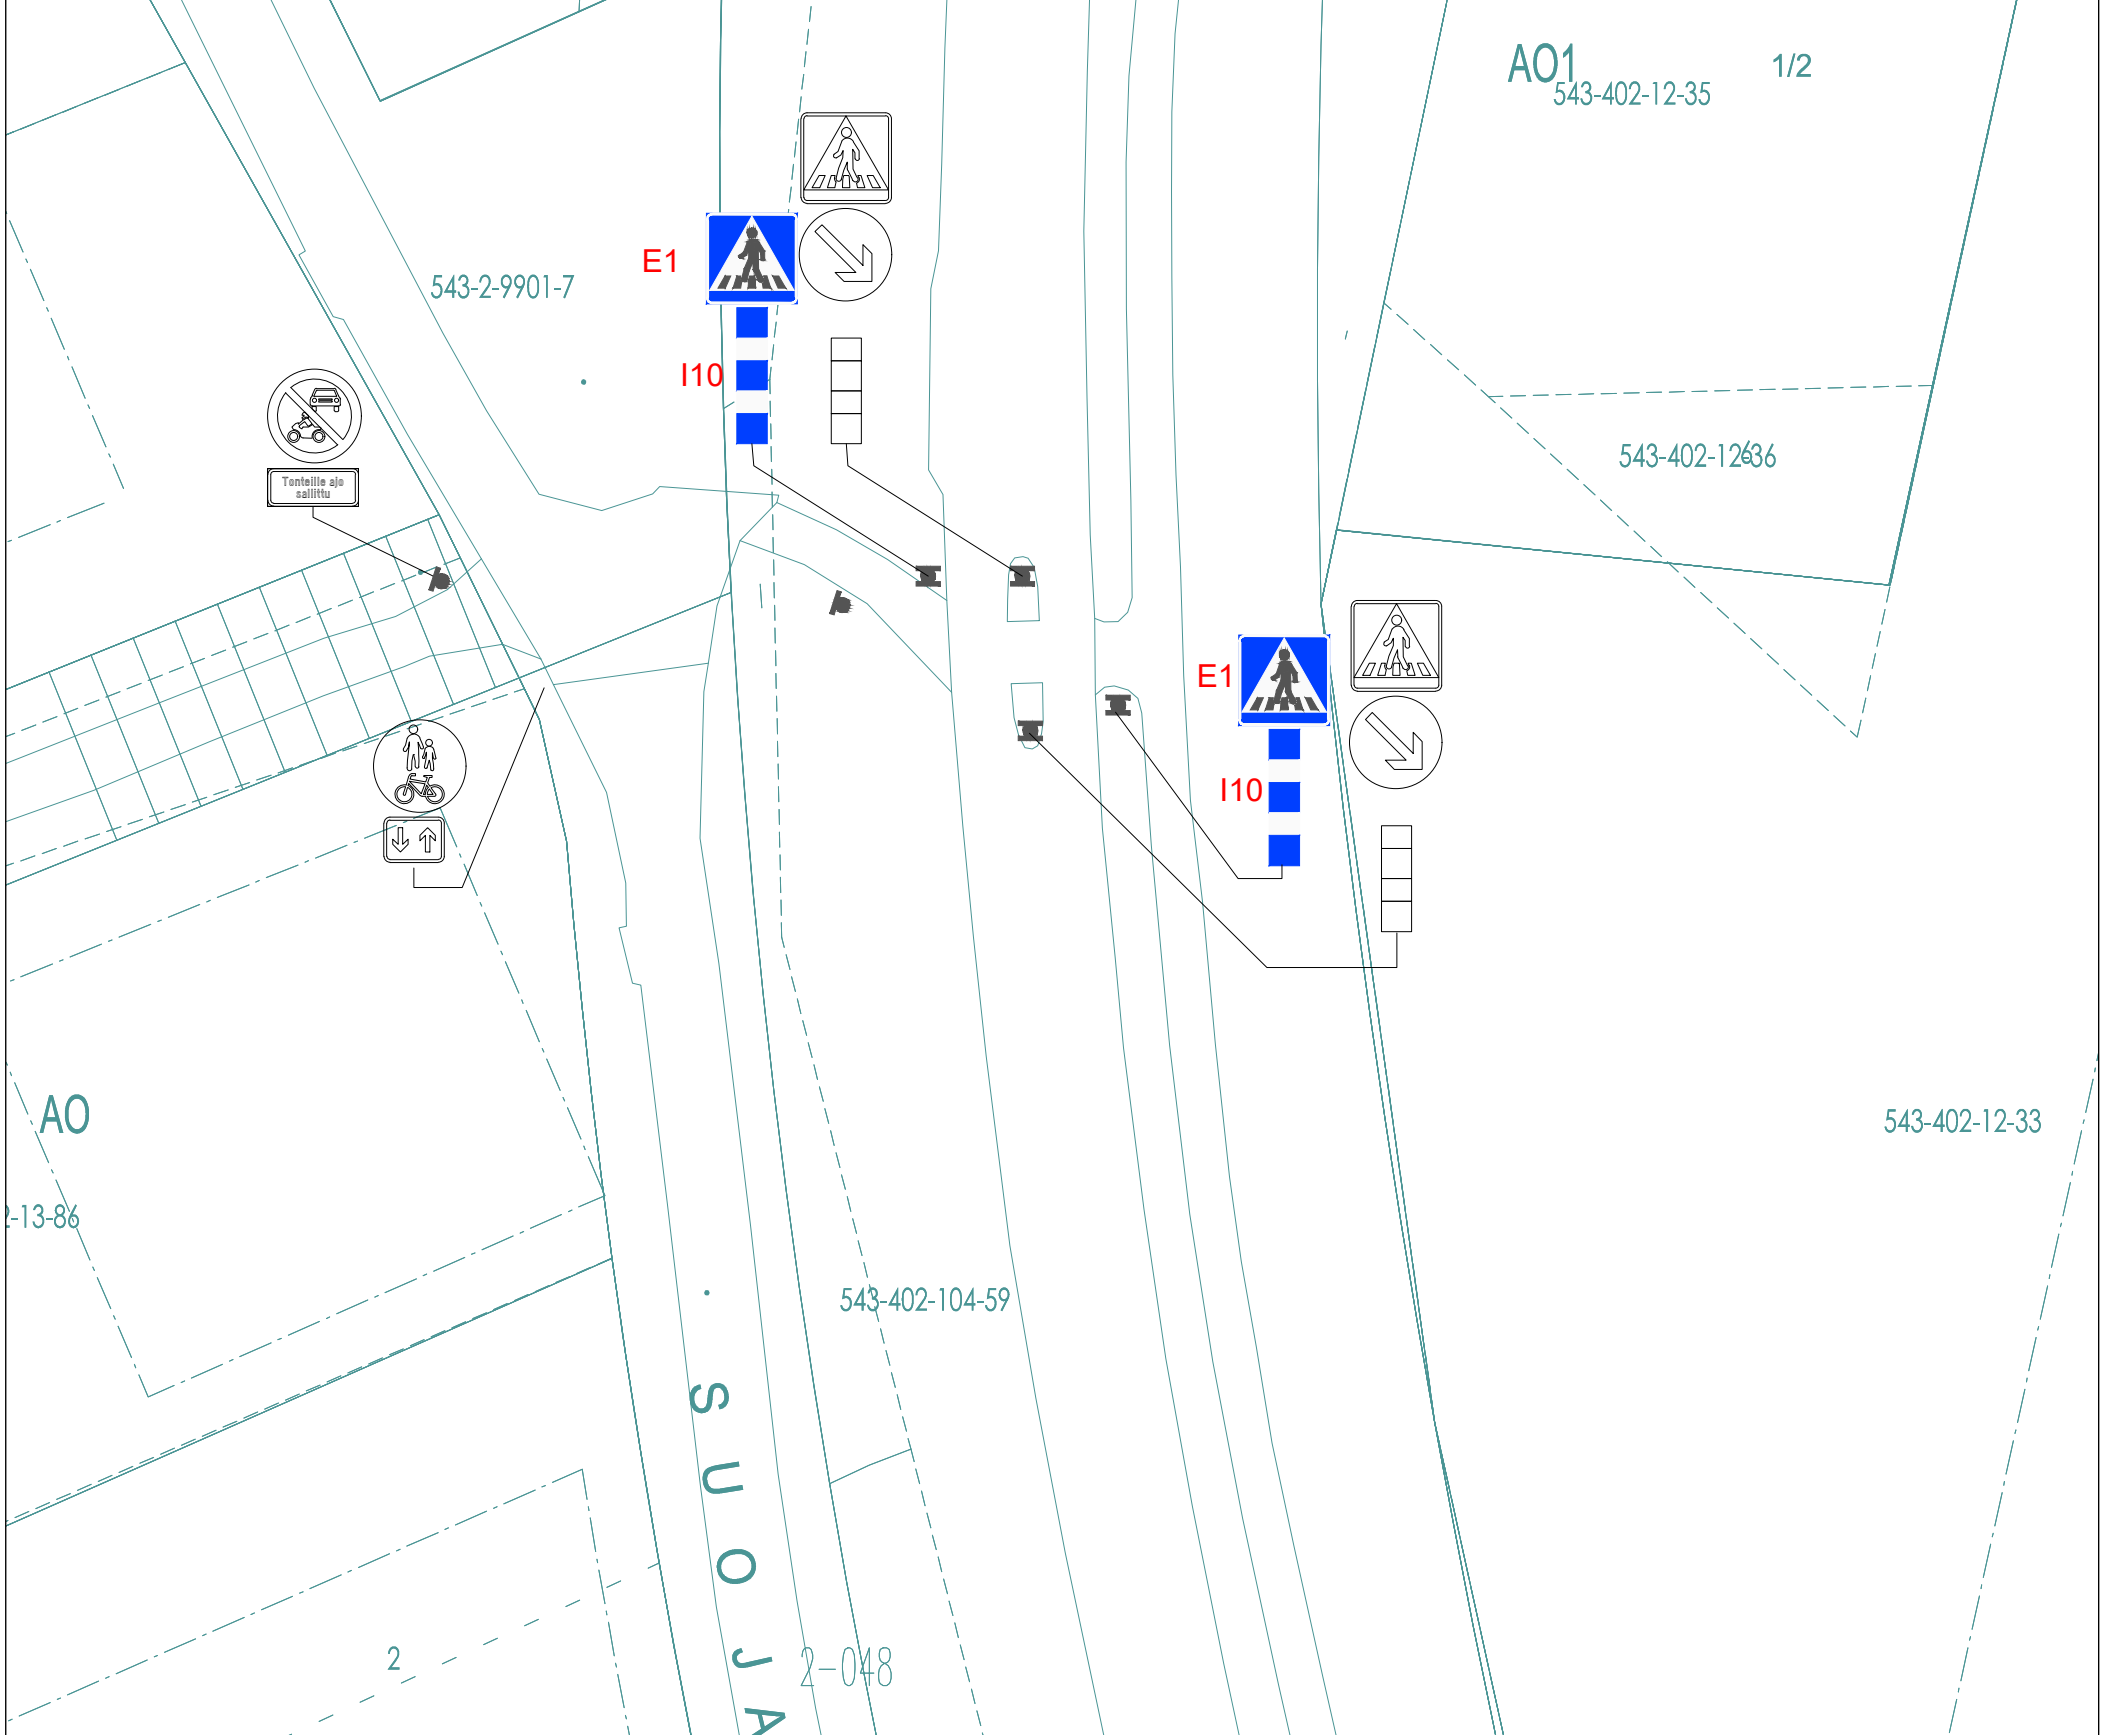

C39  Uusi liikennemerkki osoitettu numerolla ja värillä  Nykyinen liikennemerkki ei numeroa  Poistettava liikennemerkki	NURMIJÄRVEN KUNTA YMPÄRISTÖTOIMIALA KUNNALLISTEKNIIKAN SUUNNITTELU PL 37, 01901 Nurmijärvi puh. (09) 250 021 www.nurmijarvi.fi 	Kylä KIRKONKYLÄ Kohde / Sisältö RAJAMÄENTIE Suojatie Asemapiirustus Suunnittelija Jenny Rantamölä Mittakaava 1:500 Piirtäjä JRa 28.5.2025
---	--	--