


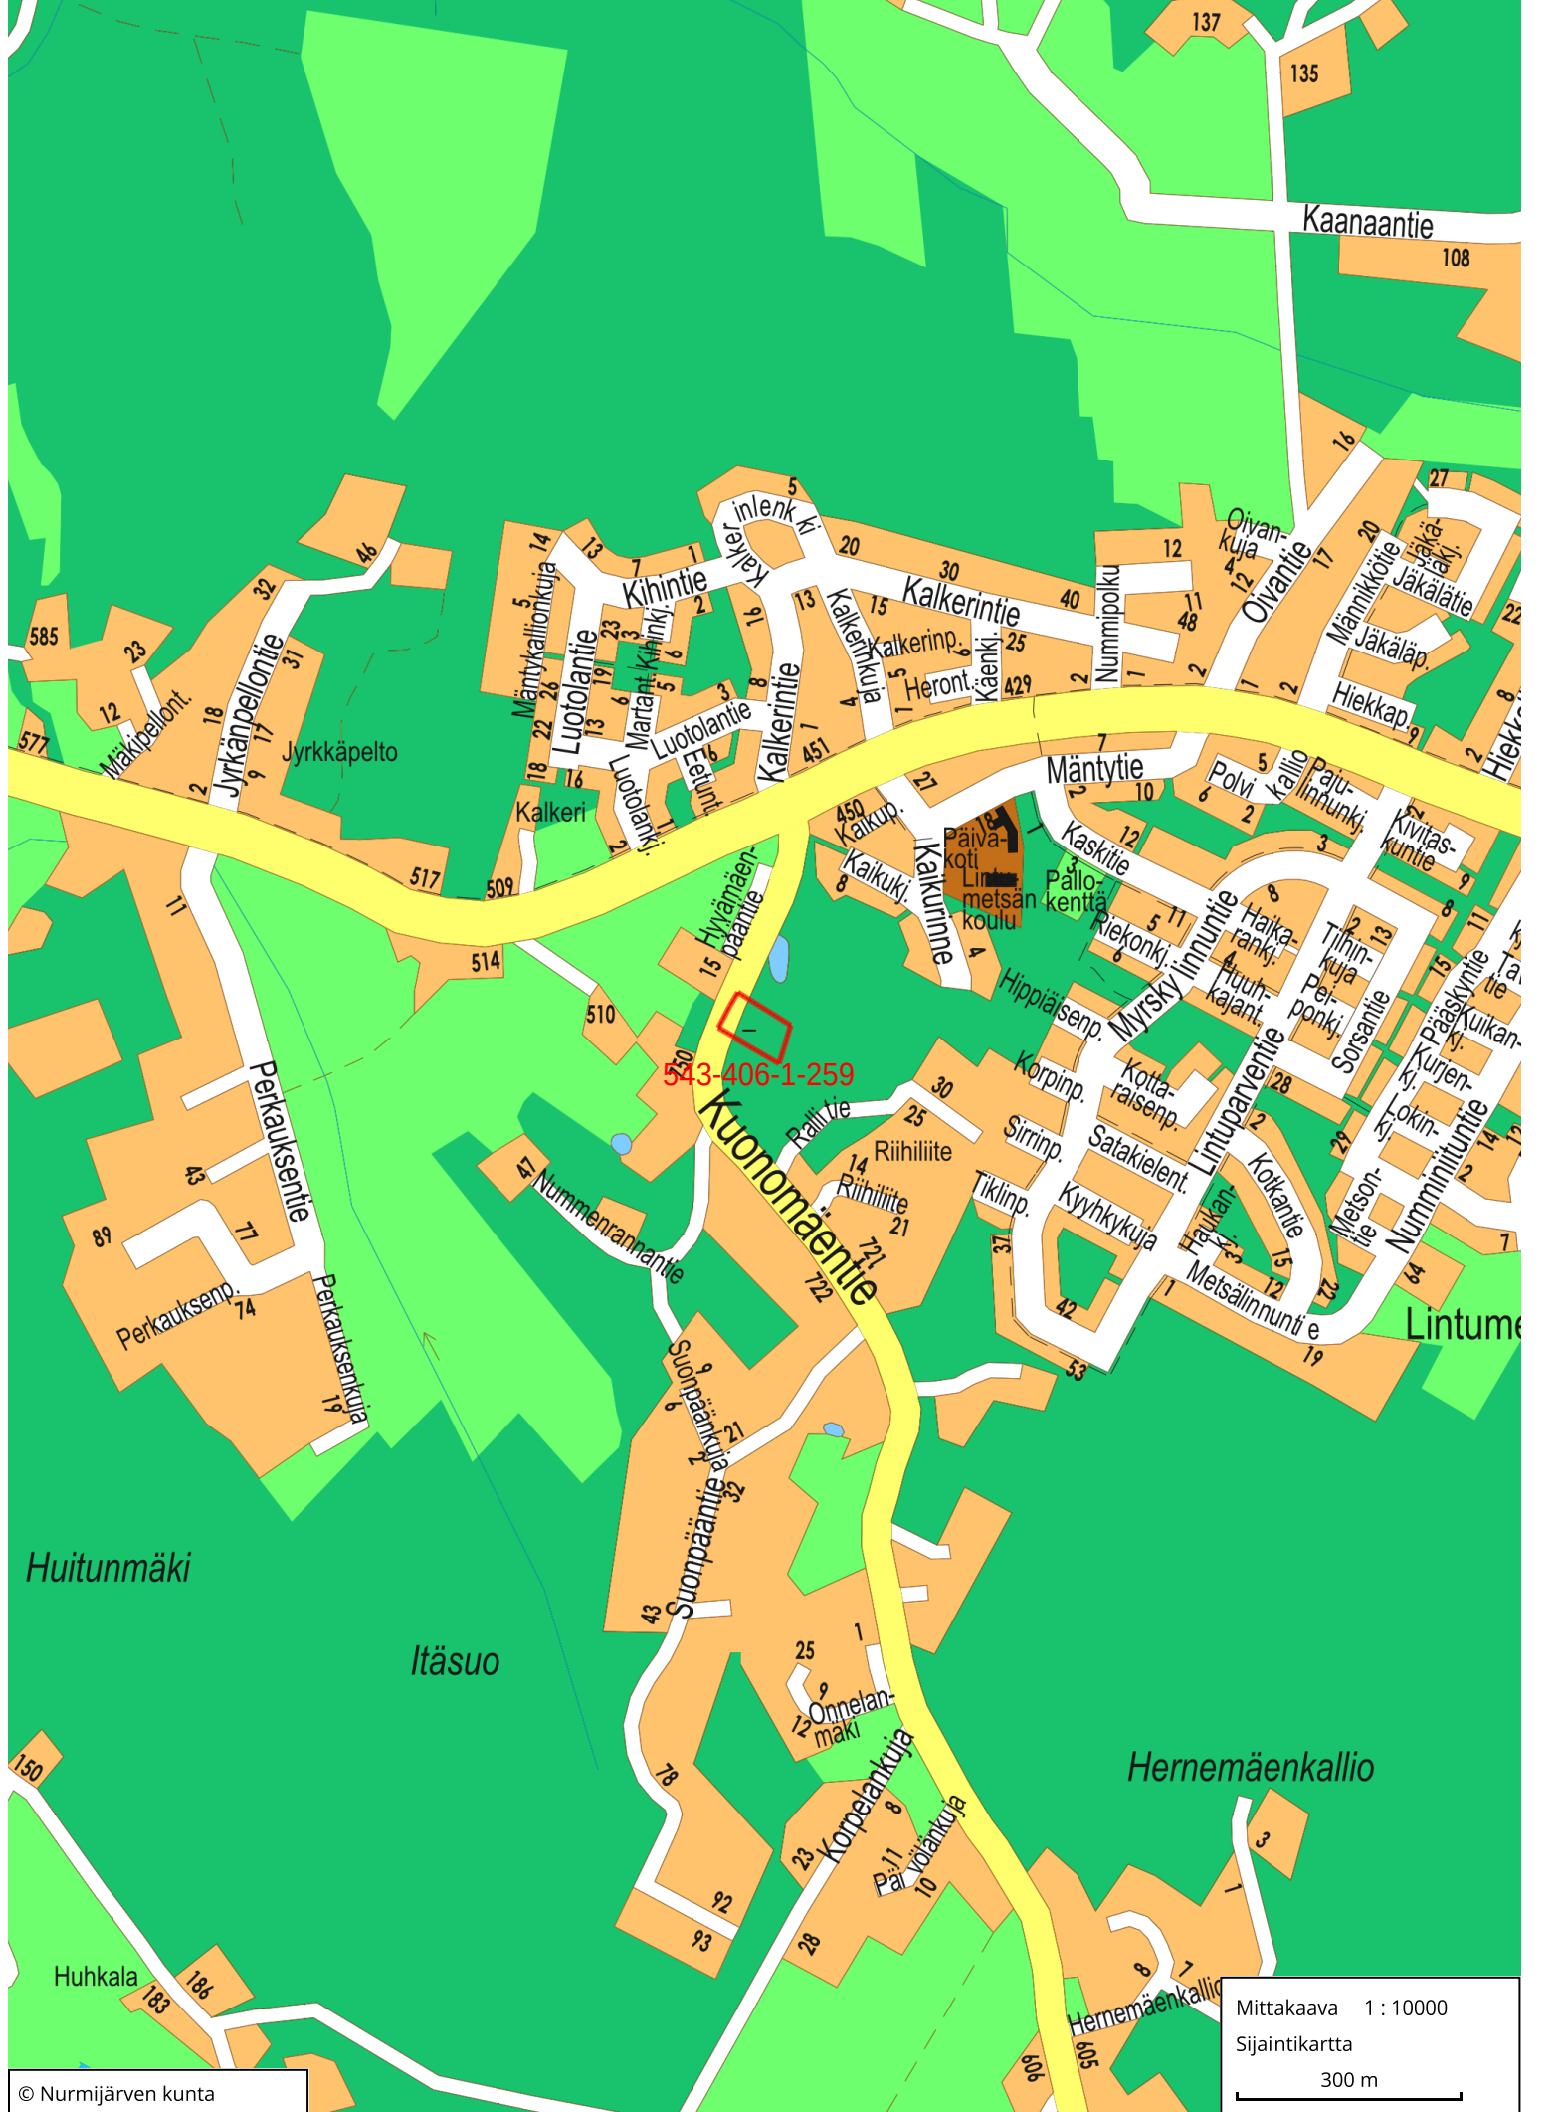

NURMIJÄRVI

Kunnan rekisteritietoja

Lepsämä


1:10 000

Tulostettu: 29.1.2025

AV


0



500 m

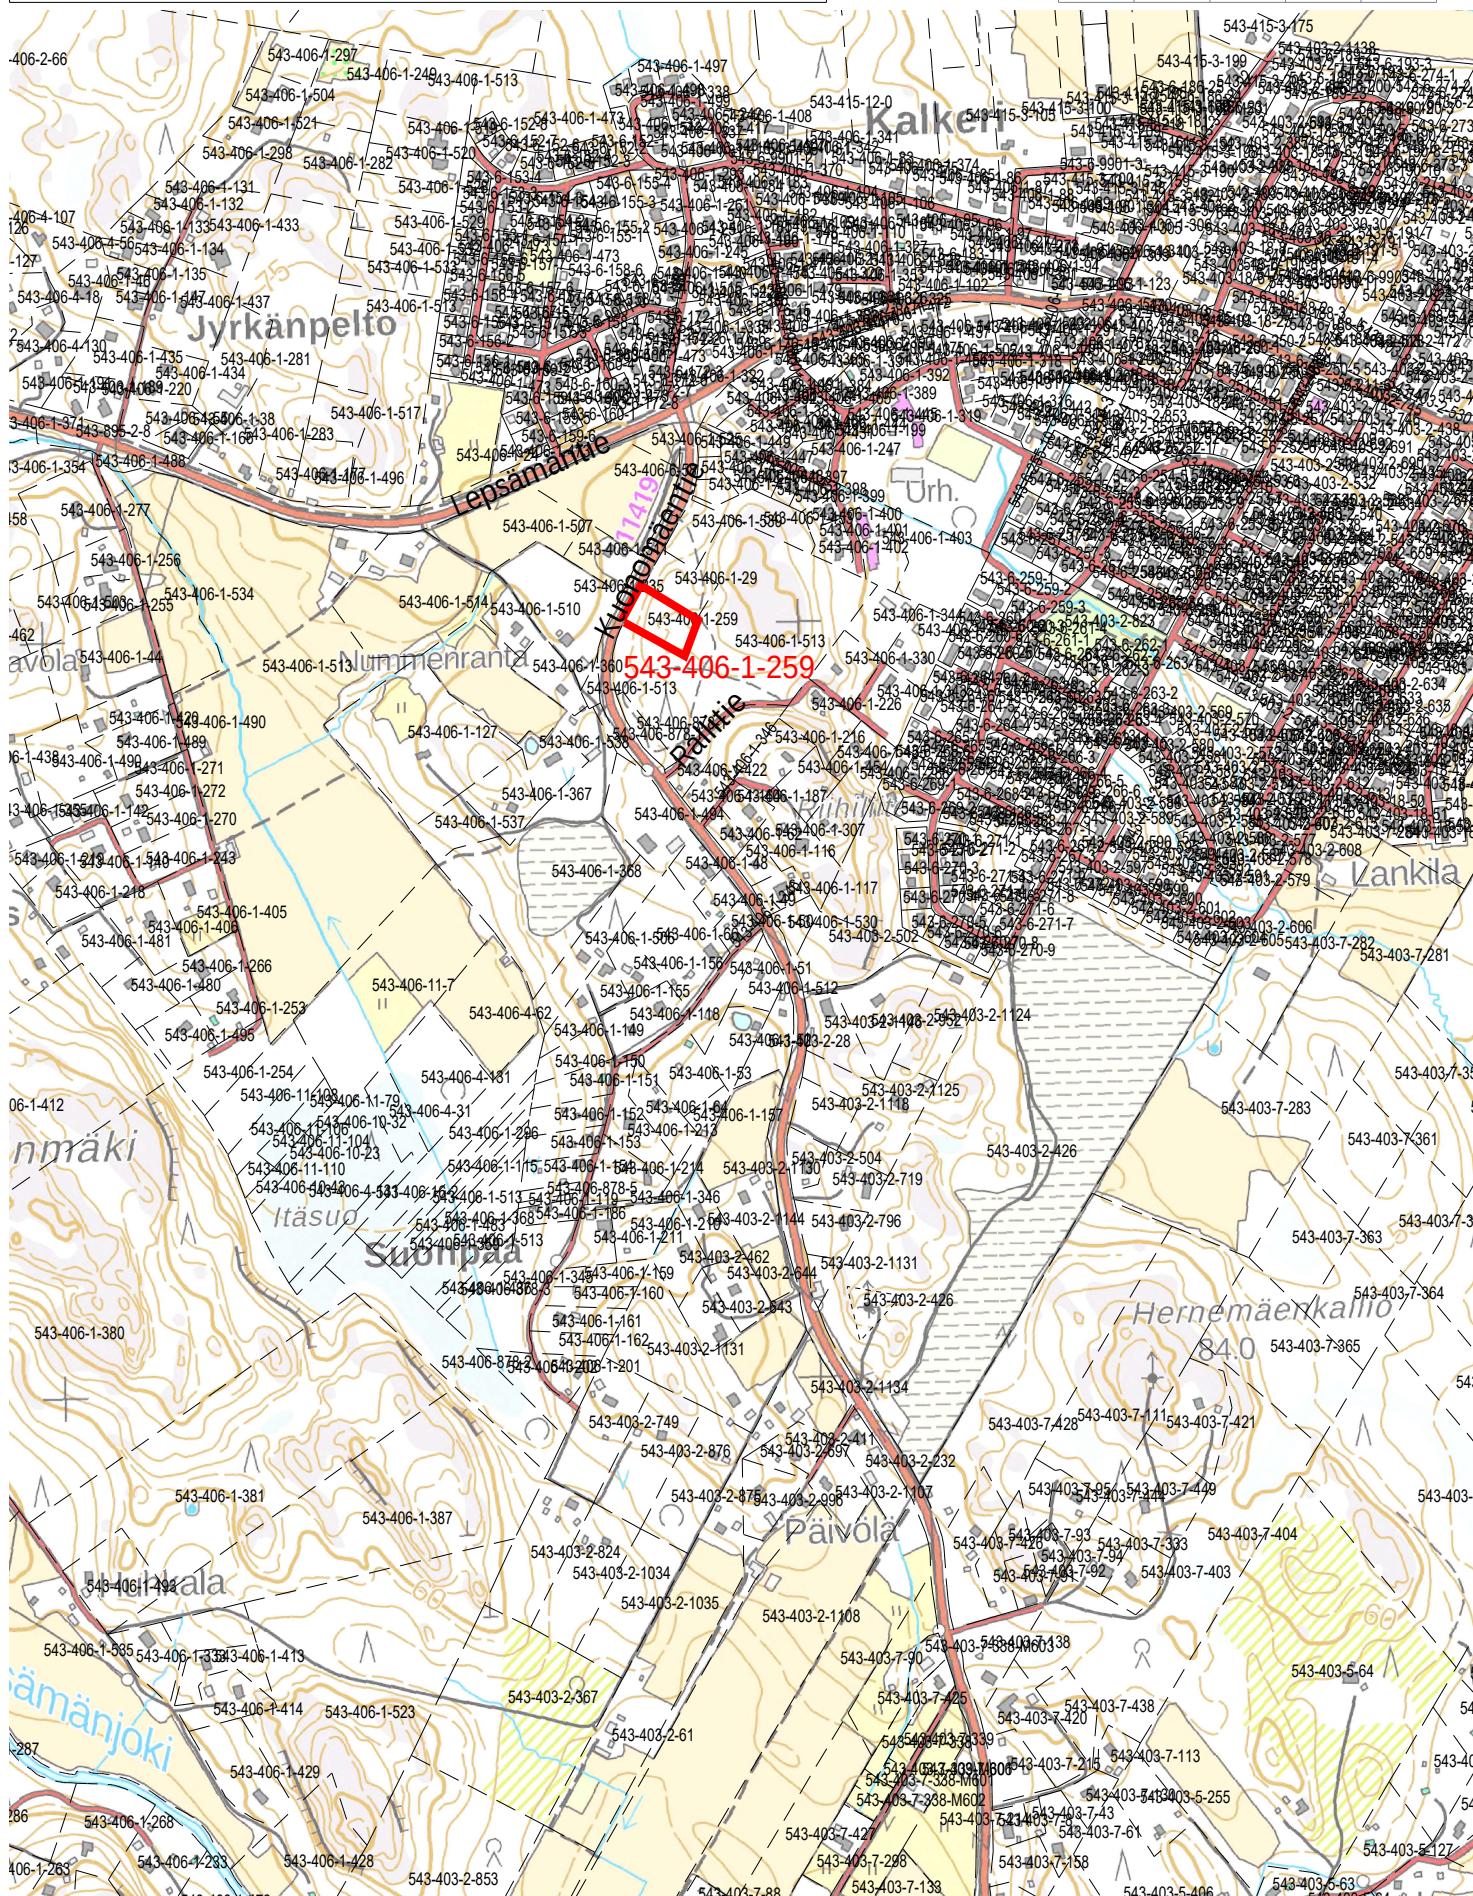

30/1₂₀25₂₅ PV

Kunnanvaltuusto hyväksynyt 27.1.2016 § 1

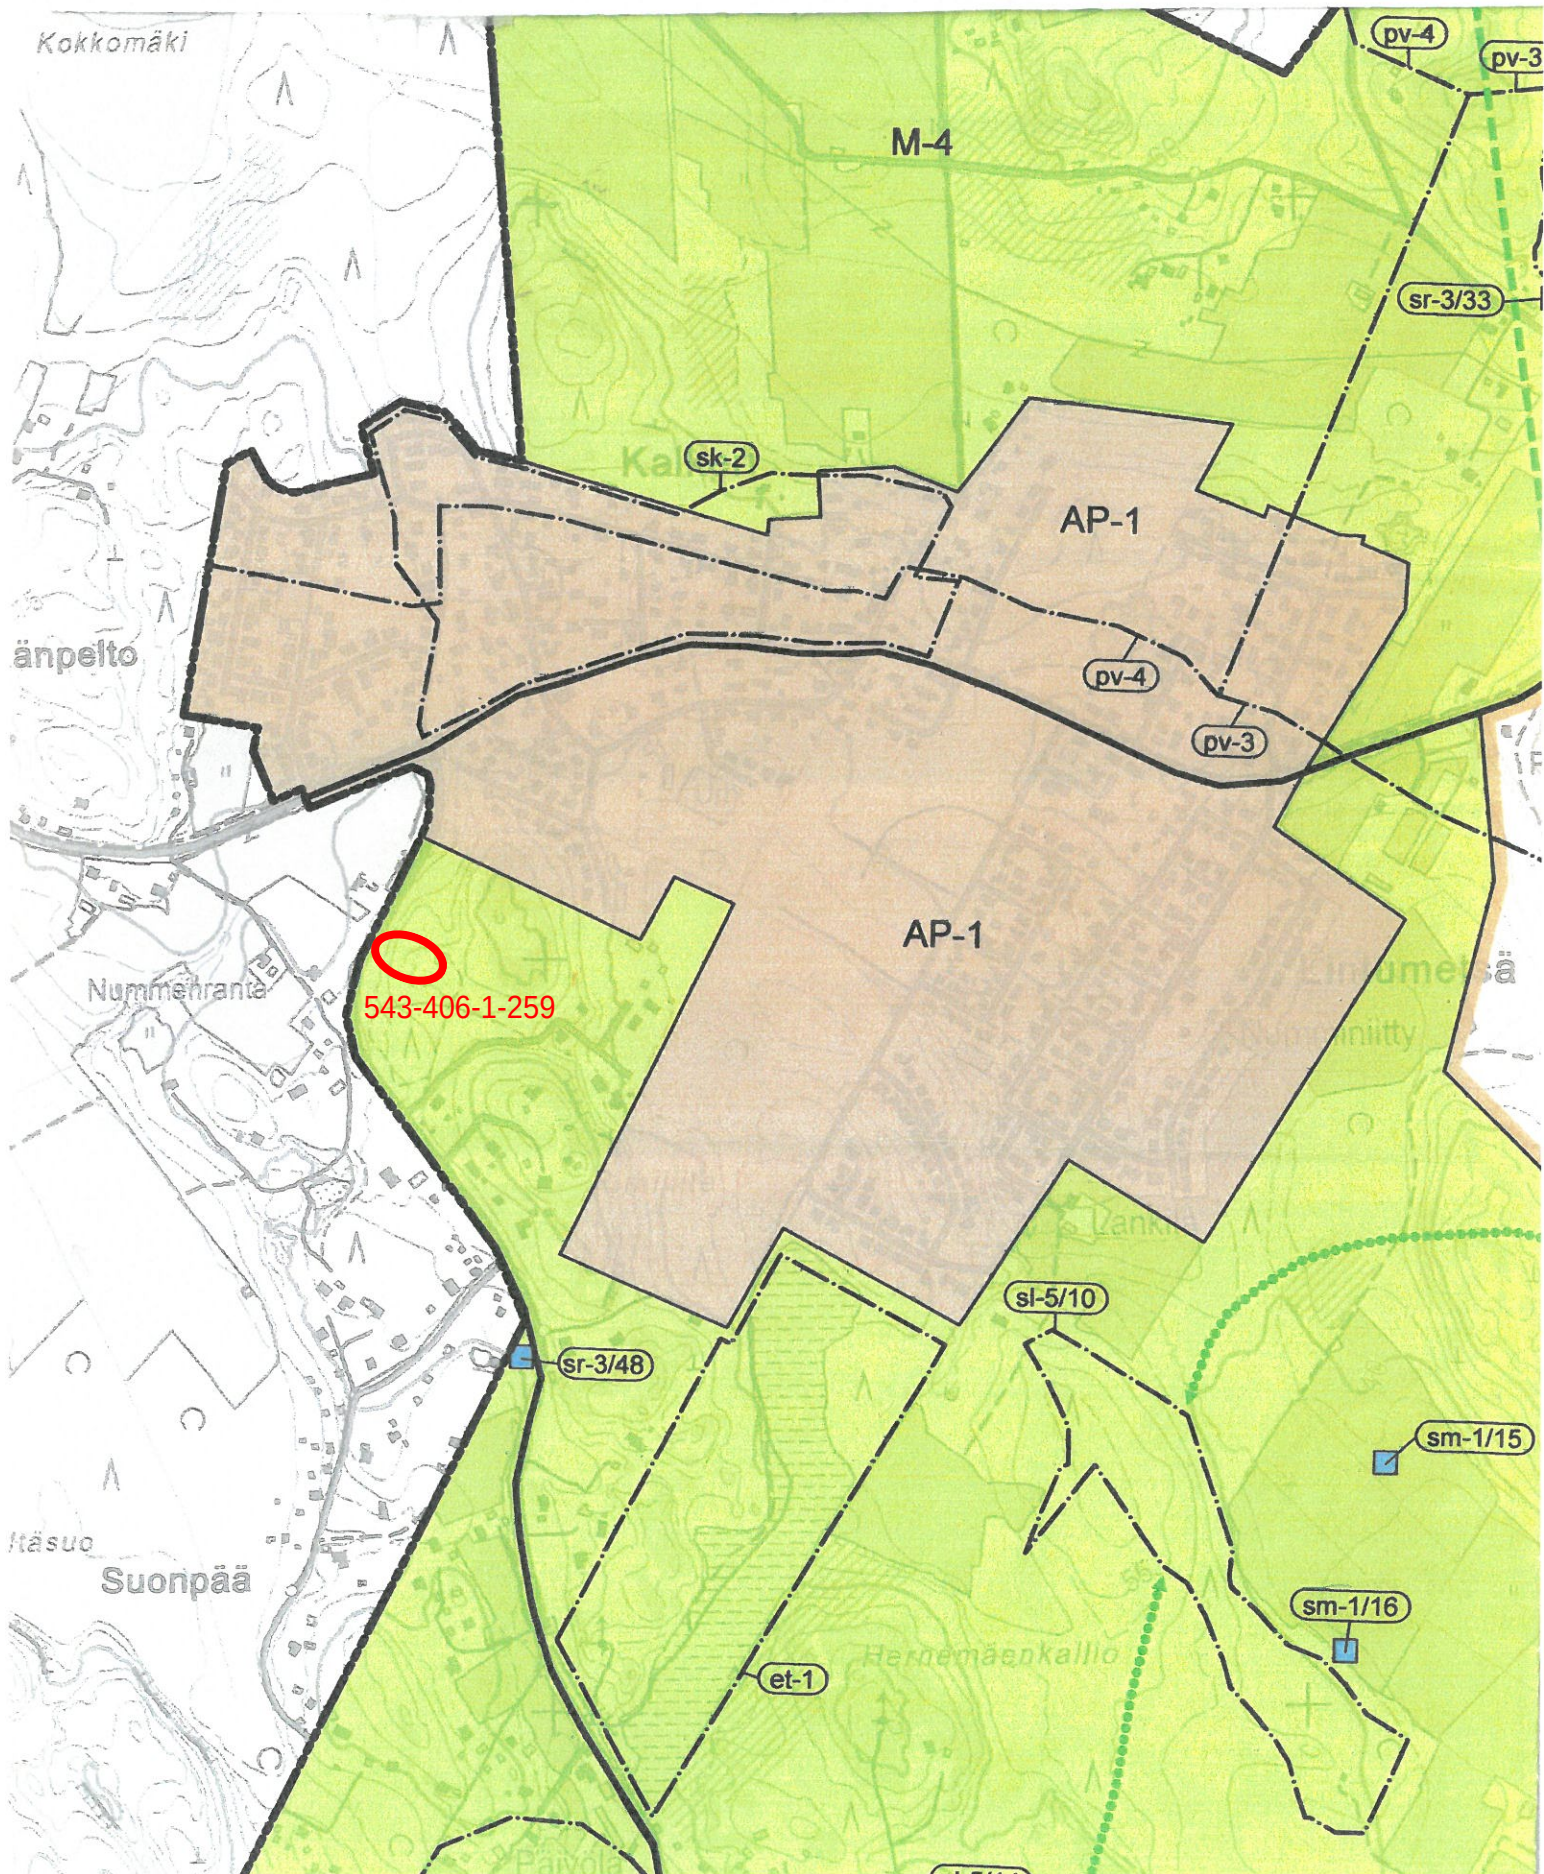

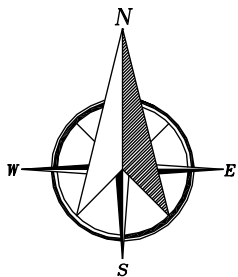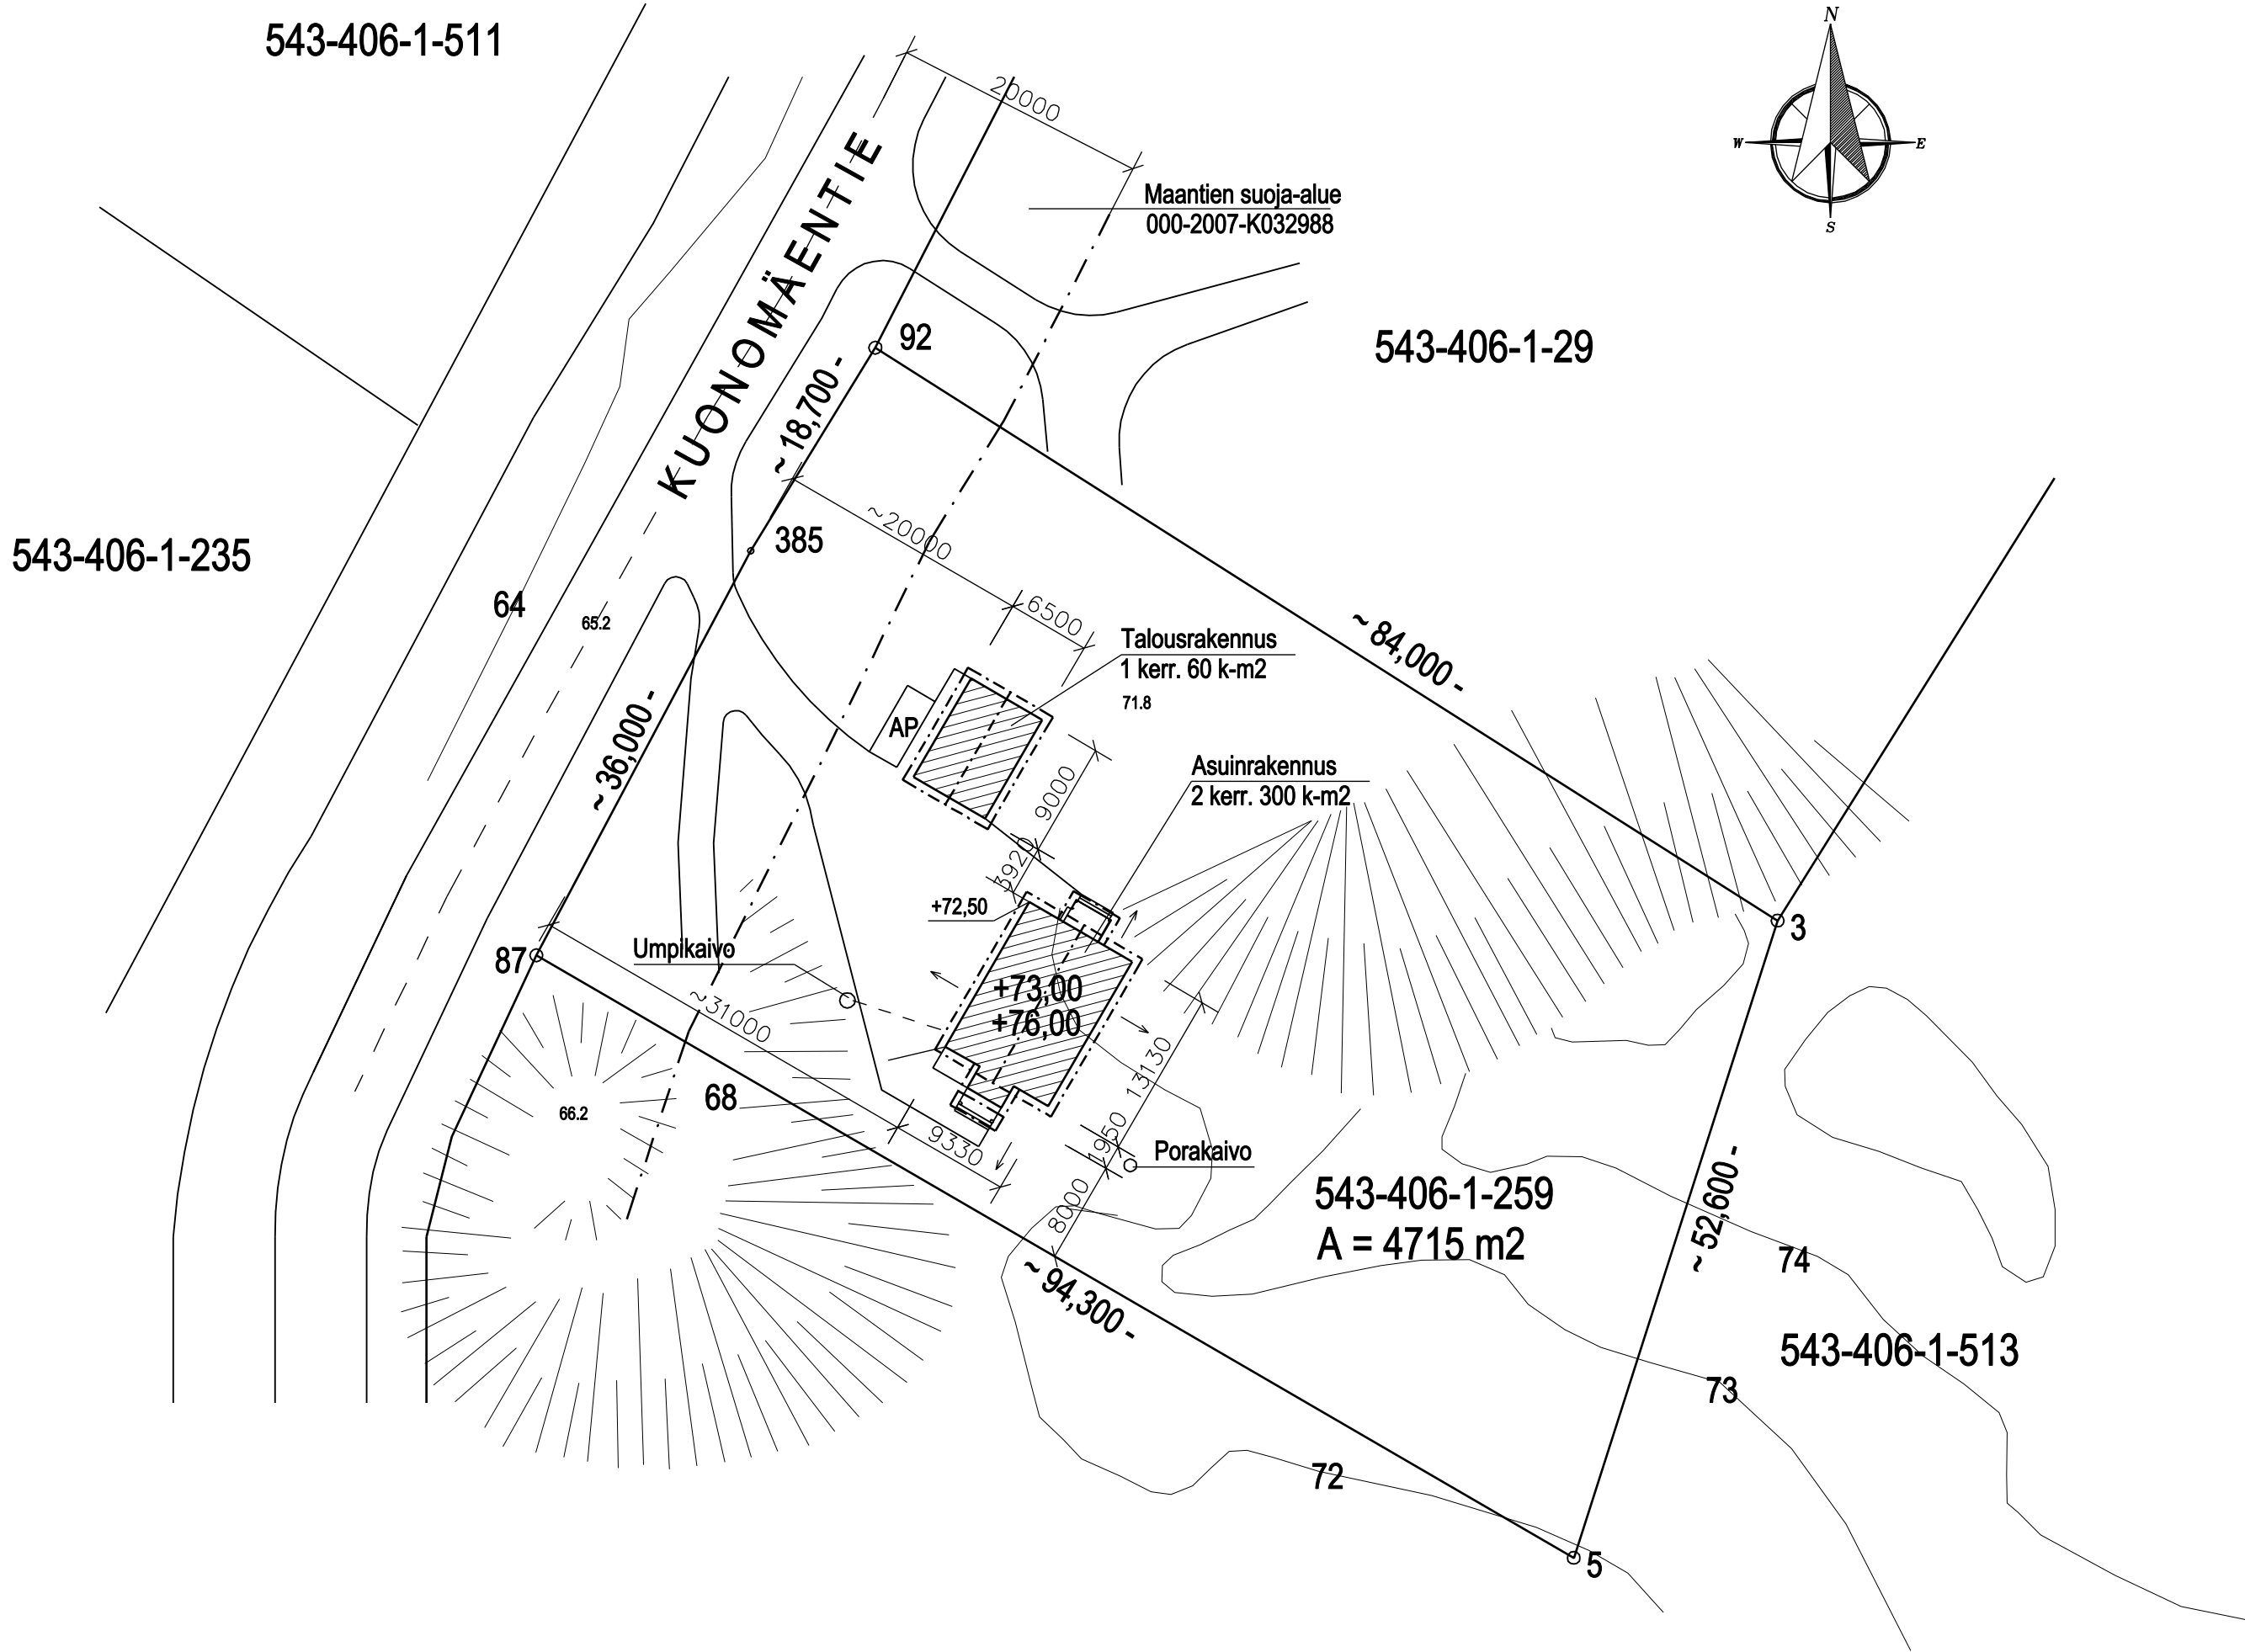

TUNN. LUKUM. MUUTOS				NIMIM. PVM		
K.OSA/KYLÄ Lepsämä		KORTT./TILA TONTTI RN: 0 K.tunnus 543-406-1-259				
UUDISRAKENNUS				PÄÄPIIRUSTUS 1		
TALO LEHTIÖ KIMMO KUONOMÄENTIE 01830 LEPSÄMÄ				ASEMAPIIRUSTUS MK: 1:500		
INSINÖÖRITOIMISTO KLAUKKALAN RAKENNE OY Järvihaantie 4 B 17, 01800 KLAUKKALA p.0505667088, toimisto@klaukkalanrakenne.fi				ARK	TYÖN N:O JA PIIRUSTUKSEN N:O 02.25 - 01	
PIIRT. Sirkka Valimaa		SUUNN. Markku Valimaa				MUUTOS
PVM 4.2.2025		TARK.				