


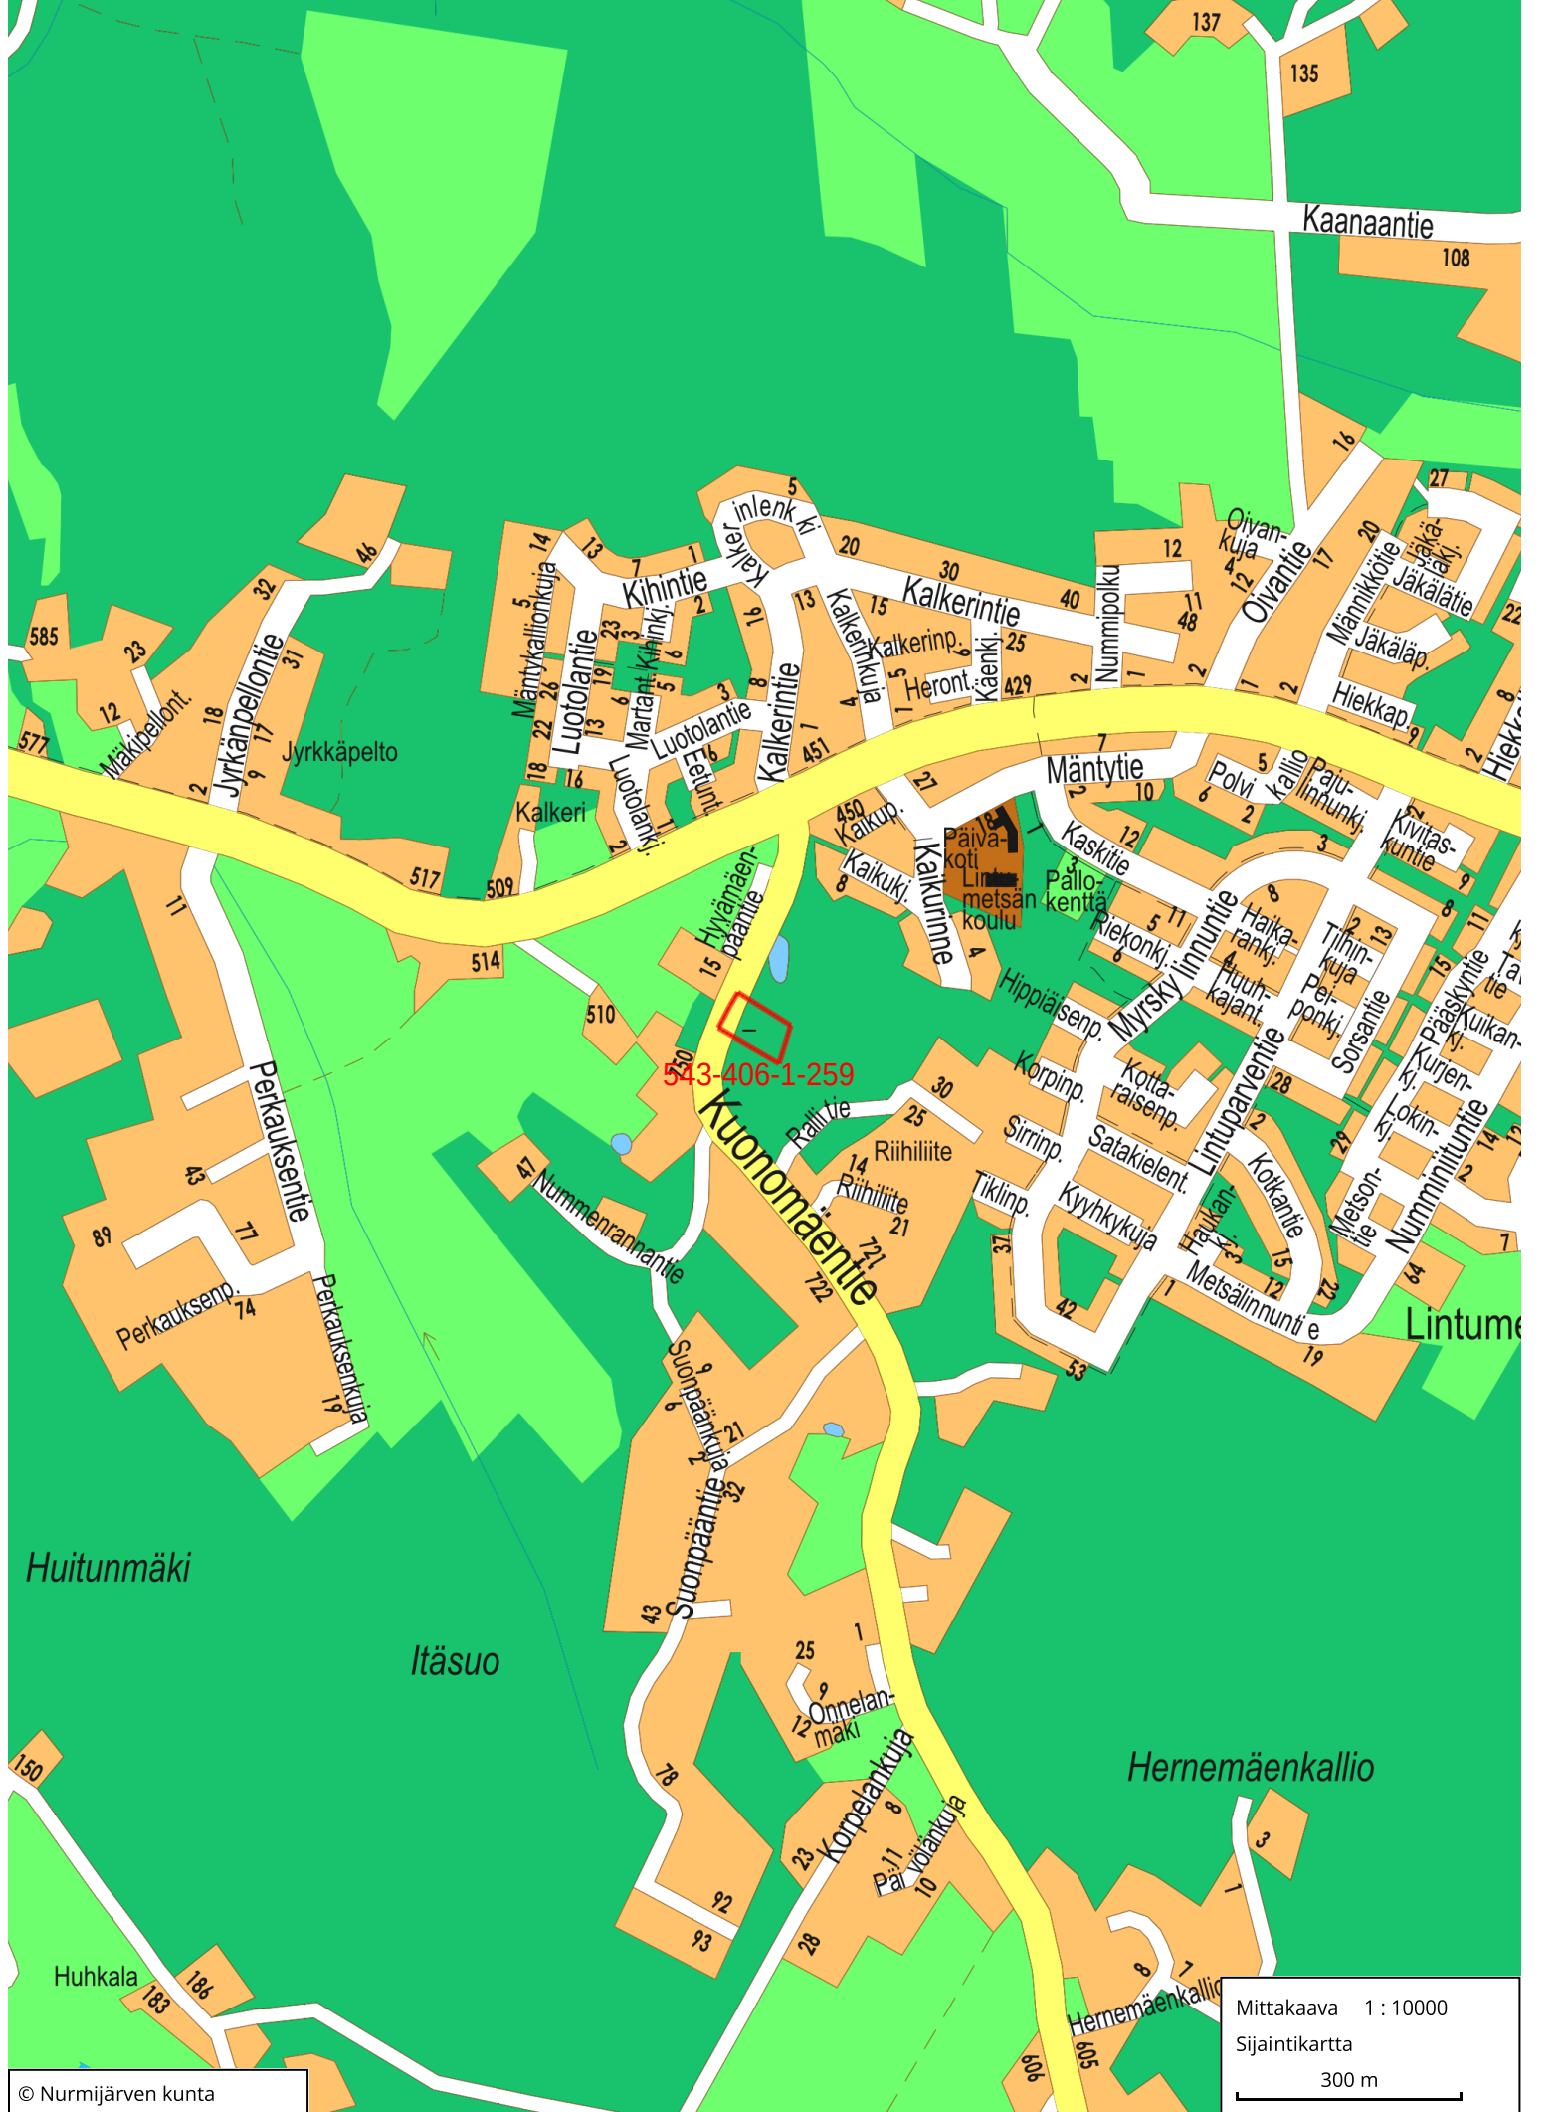

NURMIJÄRVI

Kunnan rekisteritietoja

Lepsämä


1:10 000

Tulostettu: 29.1.2025

AV


0


500 m

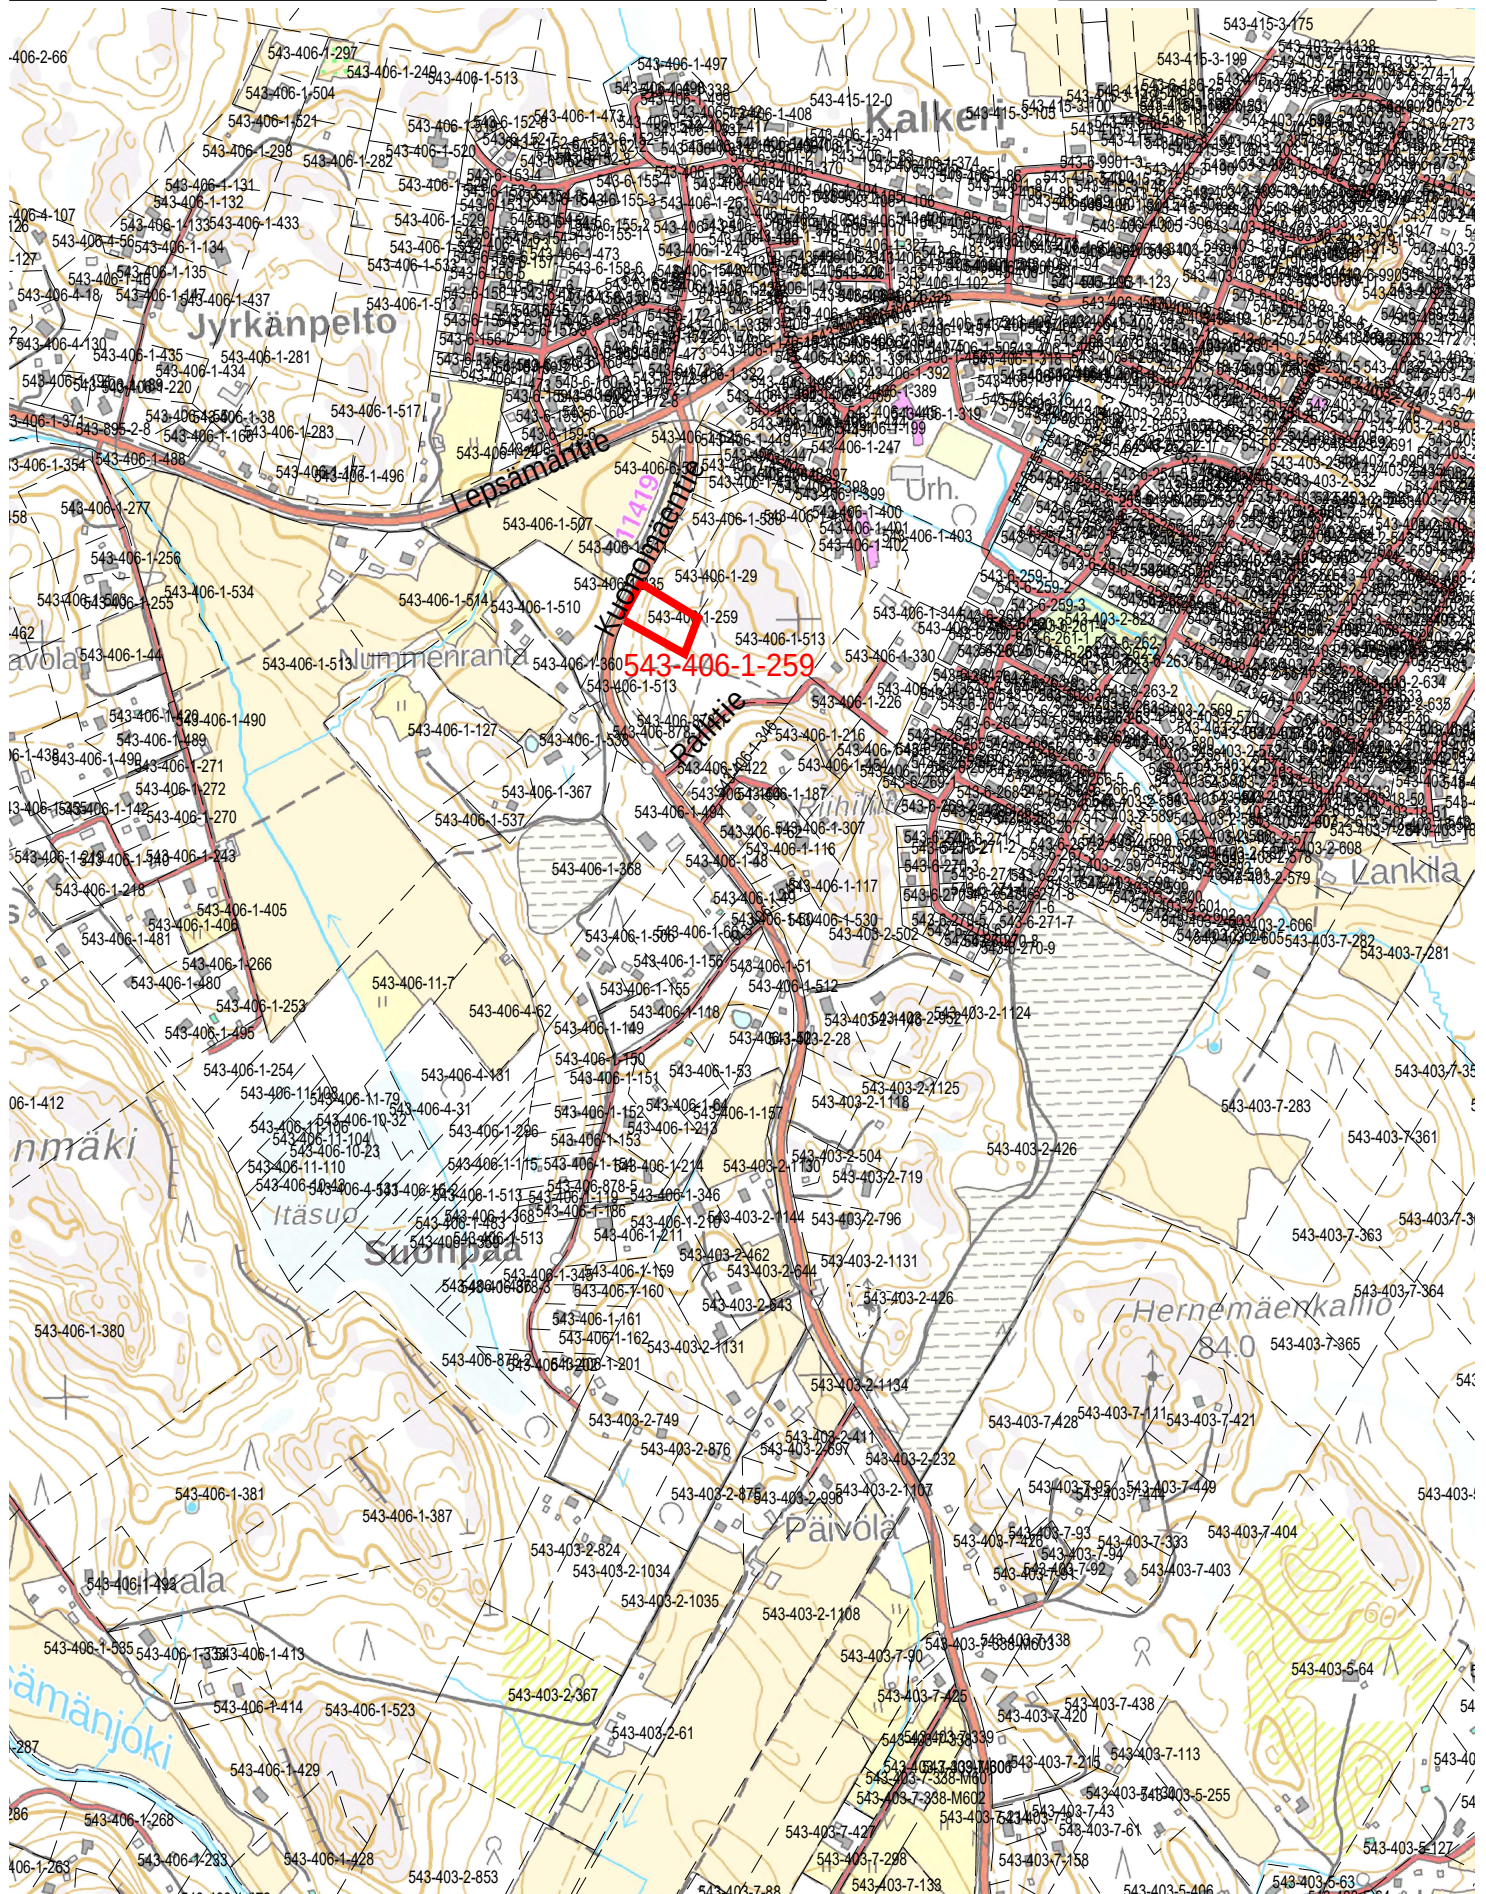


30/1₂₀25₂₅ *pv*

Kunnanvaltuusto hyväksynyt 27.1.2016 § 1

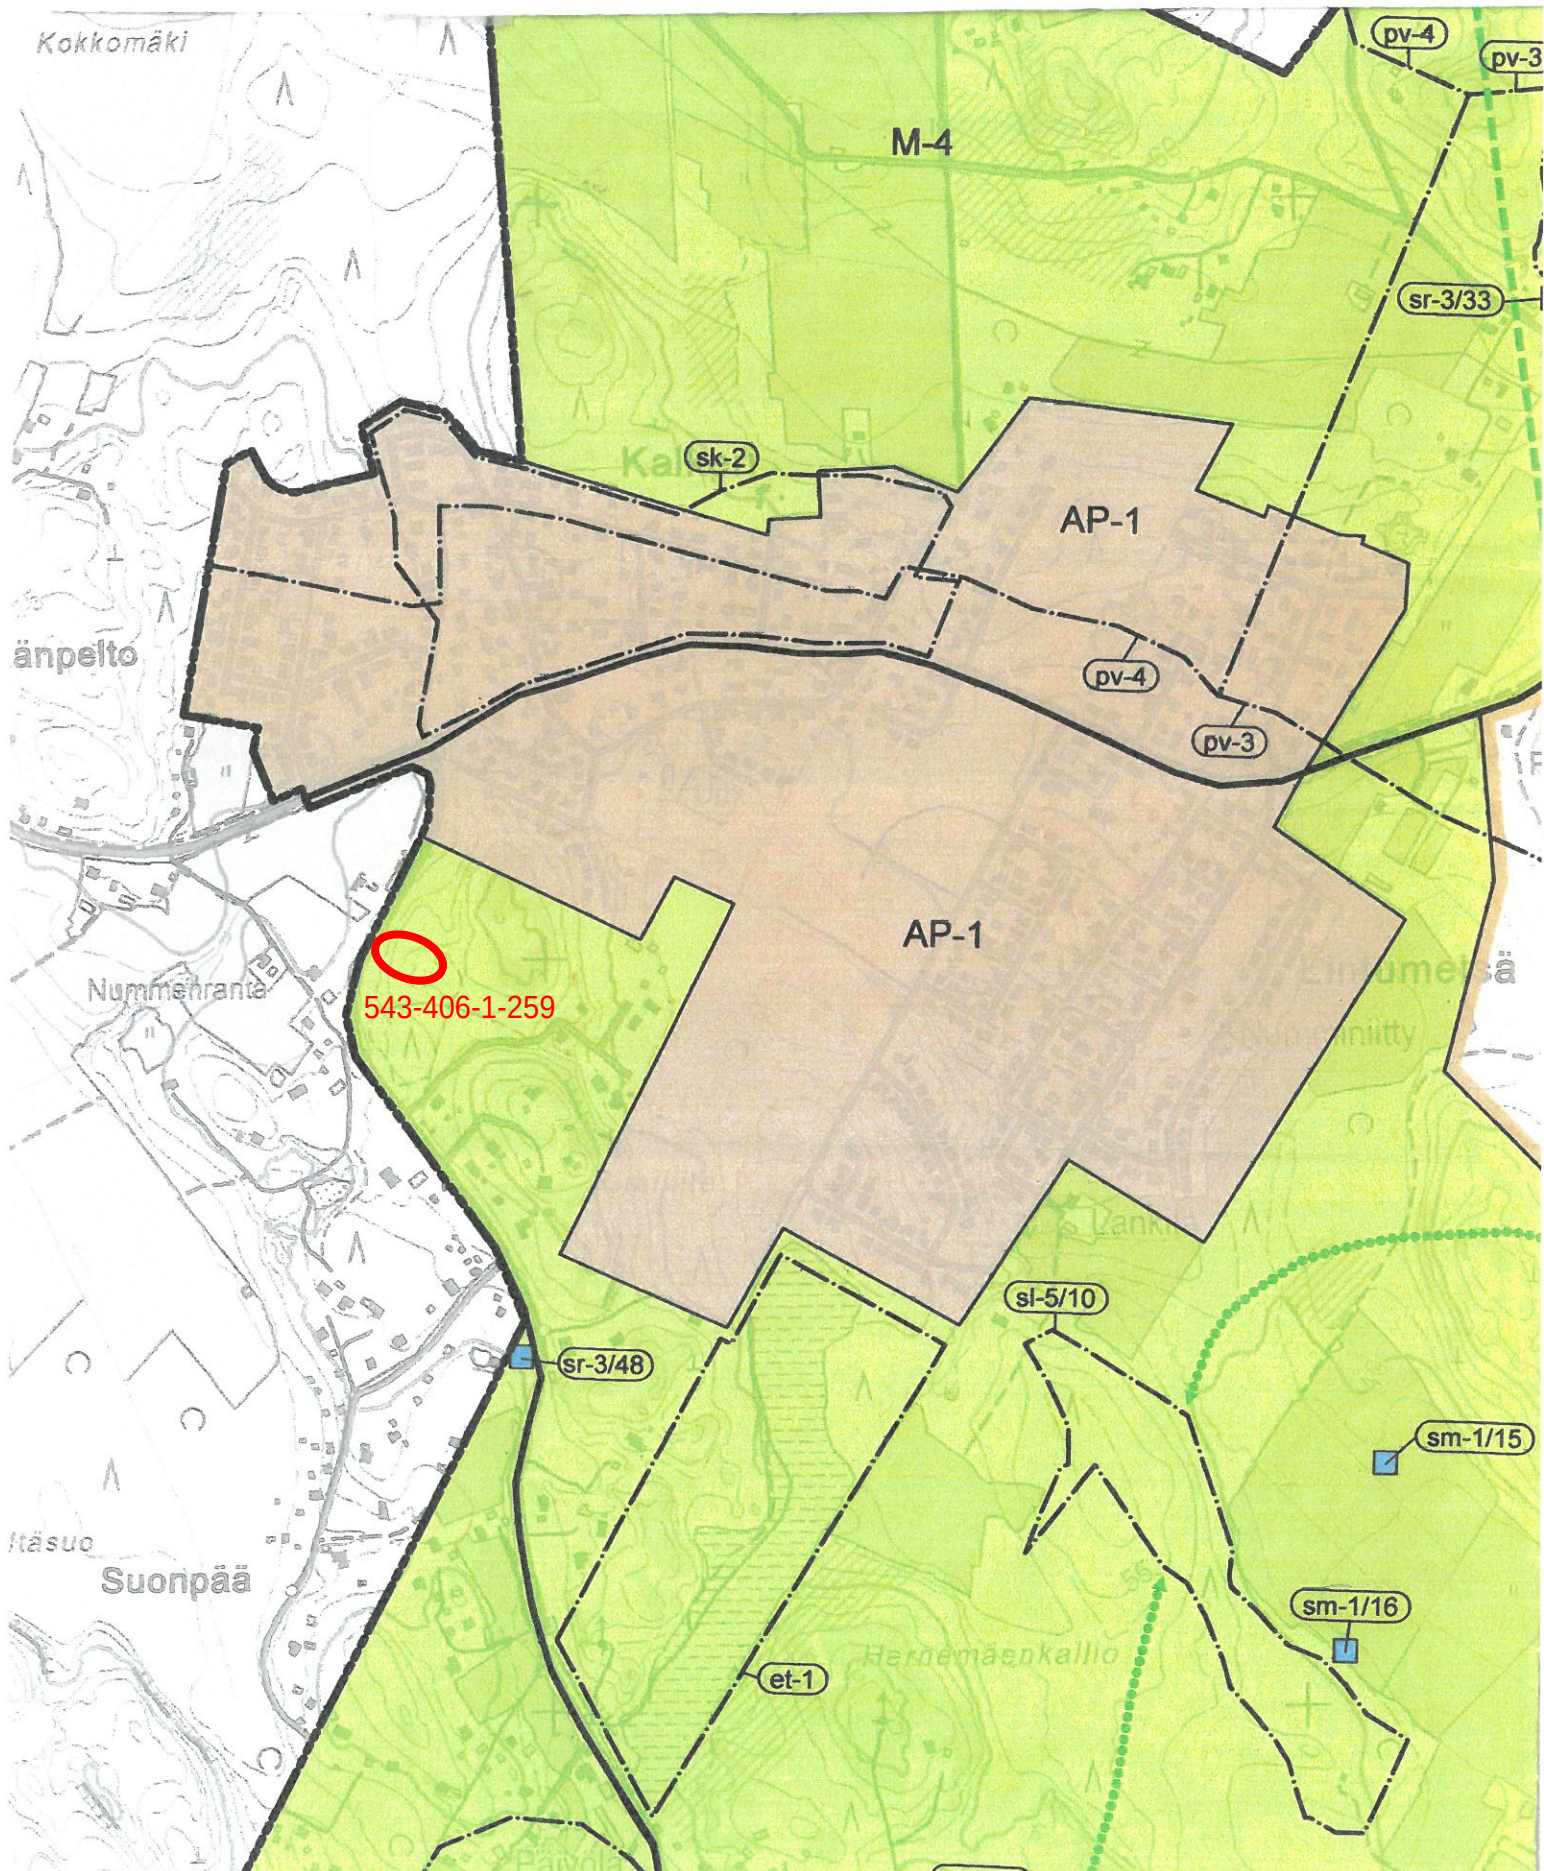

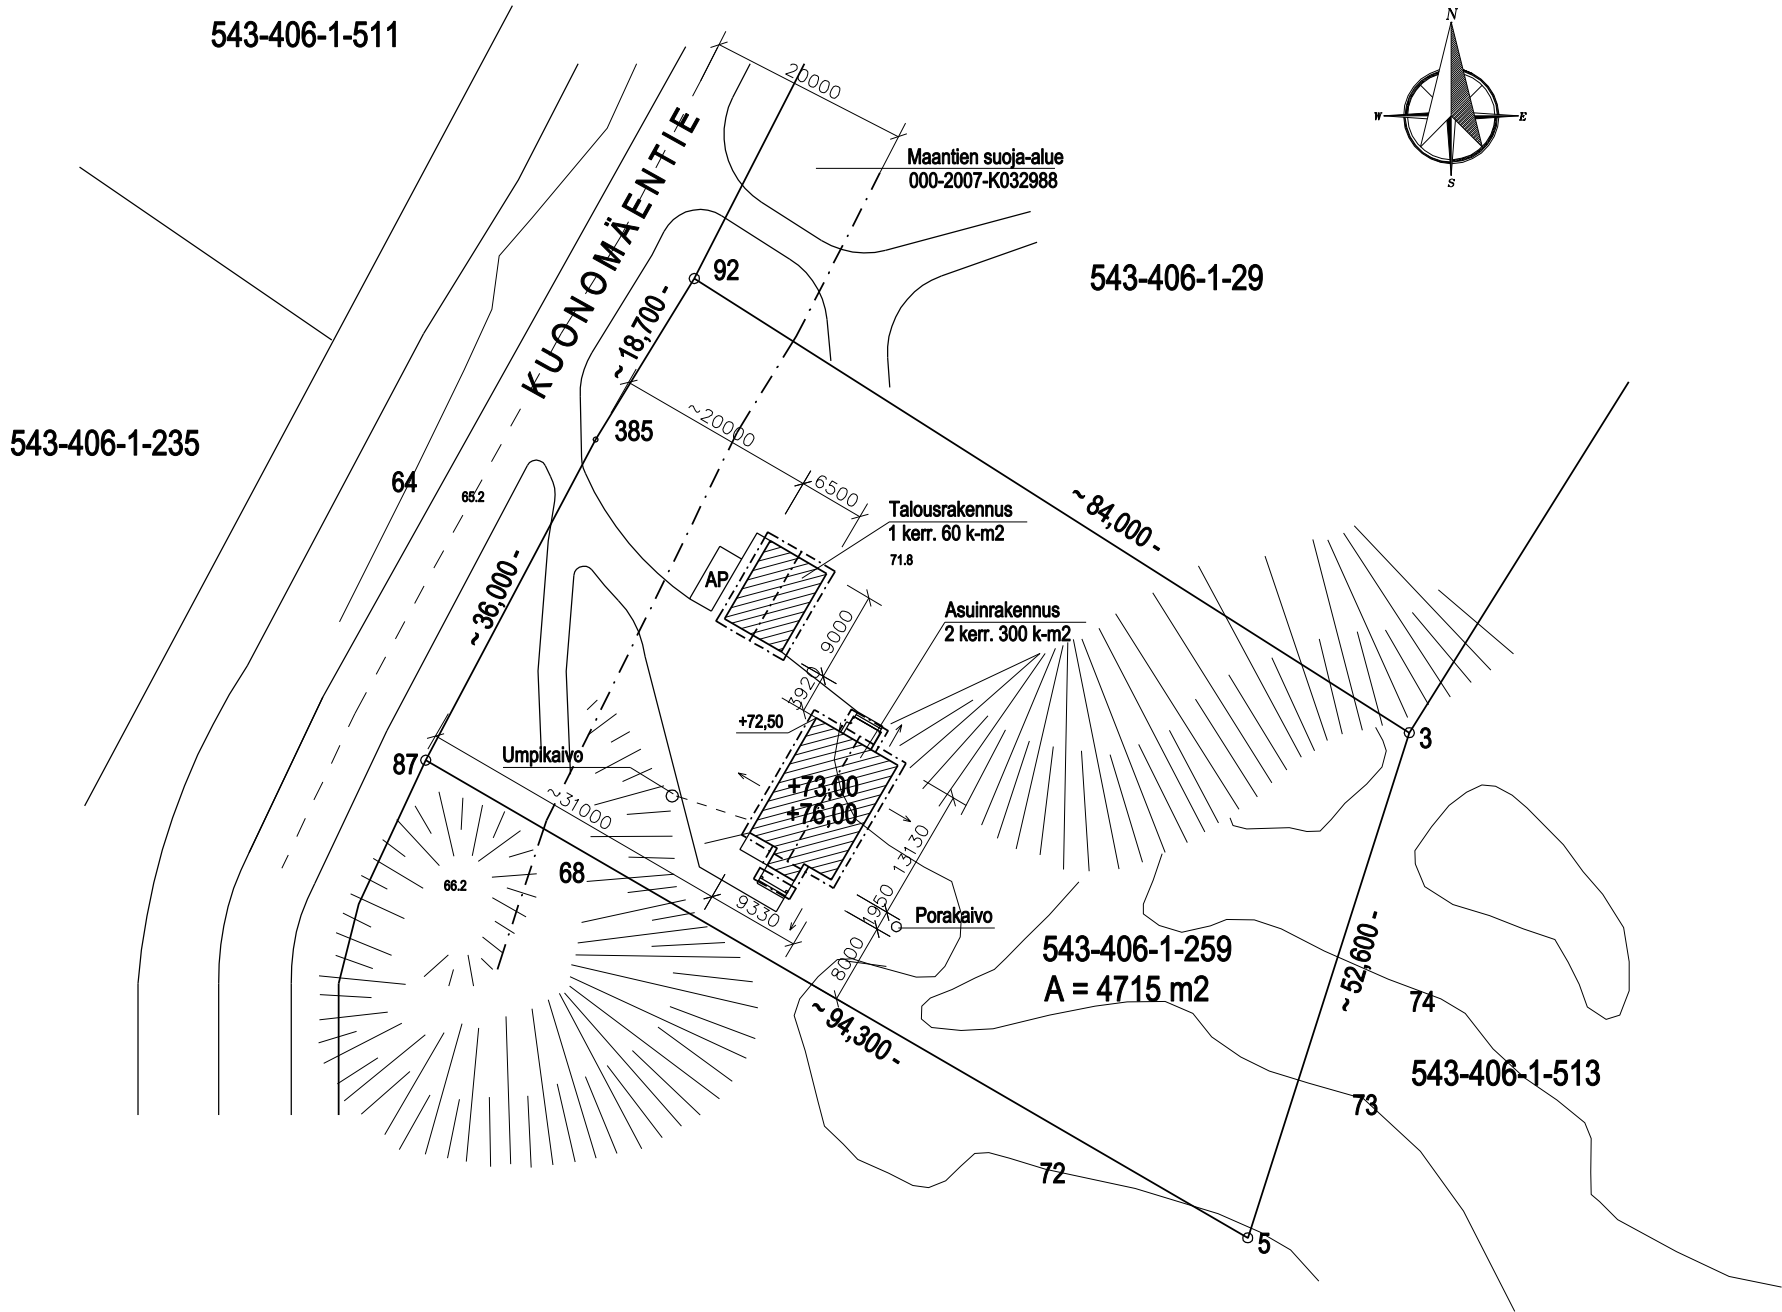


TUNN. LUKUM. MUUTOS			NIMIM. PVM		
K.O.SA./KYLÄ Lepsämä			KORTT./TILA TONTTI RN: O K.tunnus 543-406-1-259		
UUDISRAKENNUS			PÄÄPIIRUSTUS 1		
TALO LEHTIÖ KIMMO KUONOMÄENTIE 01830 LEPSÄMÄ			ASEMAPIIRUSTUS MK: 1:500		
INSINÖÖRITOIMISTO KLAUKKALAN RAKENNE OY Järvihaantie 4 B 17, 01800 KLAUKKALA p.0505667088, toimisto@klaukkalanrakenne.fi			TYÖN N:O JA PIIRUSTUKSEN N:O MUUTOS		
PIIRT. Sirkka Valimaa PVM 4.2.2025			SUUNN. Markku Valimaa TARK. ARK 02.25 - 01		

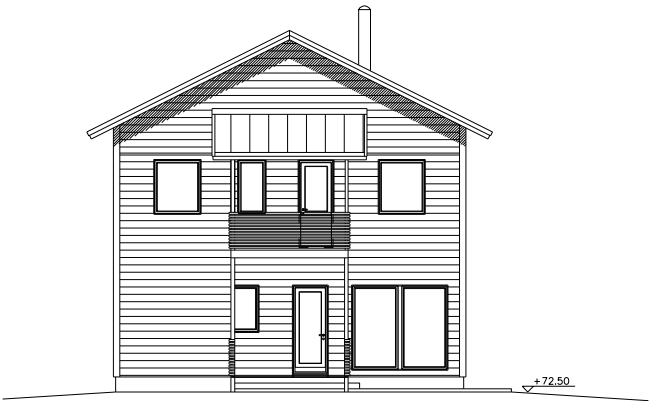

POHJOISEEN



LÄNTEEN

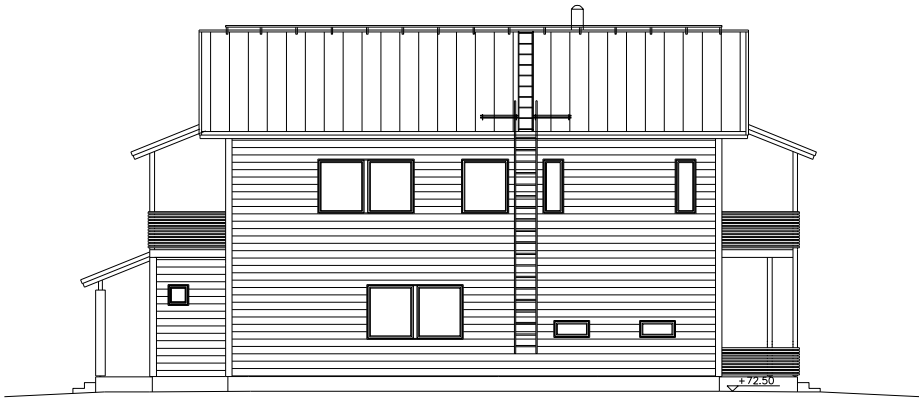

ITÄÄN



ETELÄÄN

TUNN.	LUKUM.	MUUTOS	NIMIM. PVM	
K.O.SÄ/KYLÄ	KORTT./TILA	TONIT	RN:O	
Lepsämä	K.tunnus 543-406-1-259			
UUDISRAKENNUS			PÄÄPIIRUSTUS	2
TALO LEHTIÖ KIMMO			JULKISIVUT	MK: 1:100
KUONOMÄENTIE 01830 LEPSÄMÄ				
INSINÖÖRITOIMISTO KLAUKKALAN RAKENNE OY			TYÖN N:O JA PIIRUSTUKSEN N:O	MUUTOS
Järvihaantie 4 B 17, 01800 KLAUKKALA				
p.0505667088, toimisto@klaukkalanrakenne.fi				
PIIRT.	SIRKA VALIMAA	SUUNN.	MARKKU VALIMAA	
PVM	4.2.2025	TARK.		

ARK 02.25 - 02