







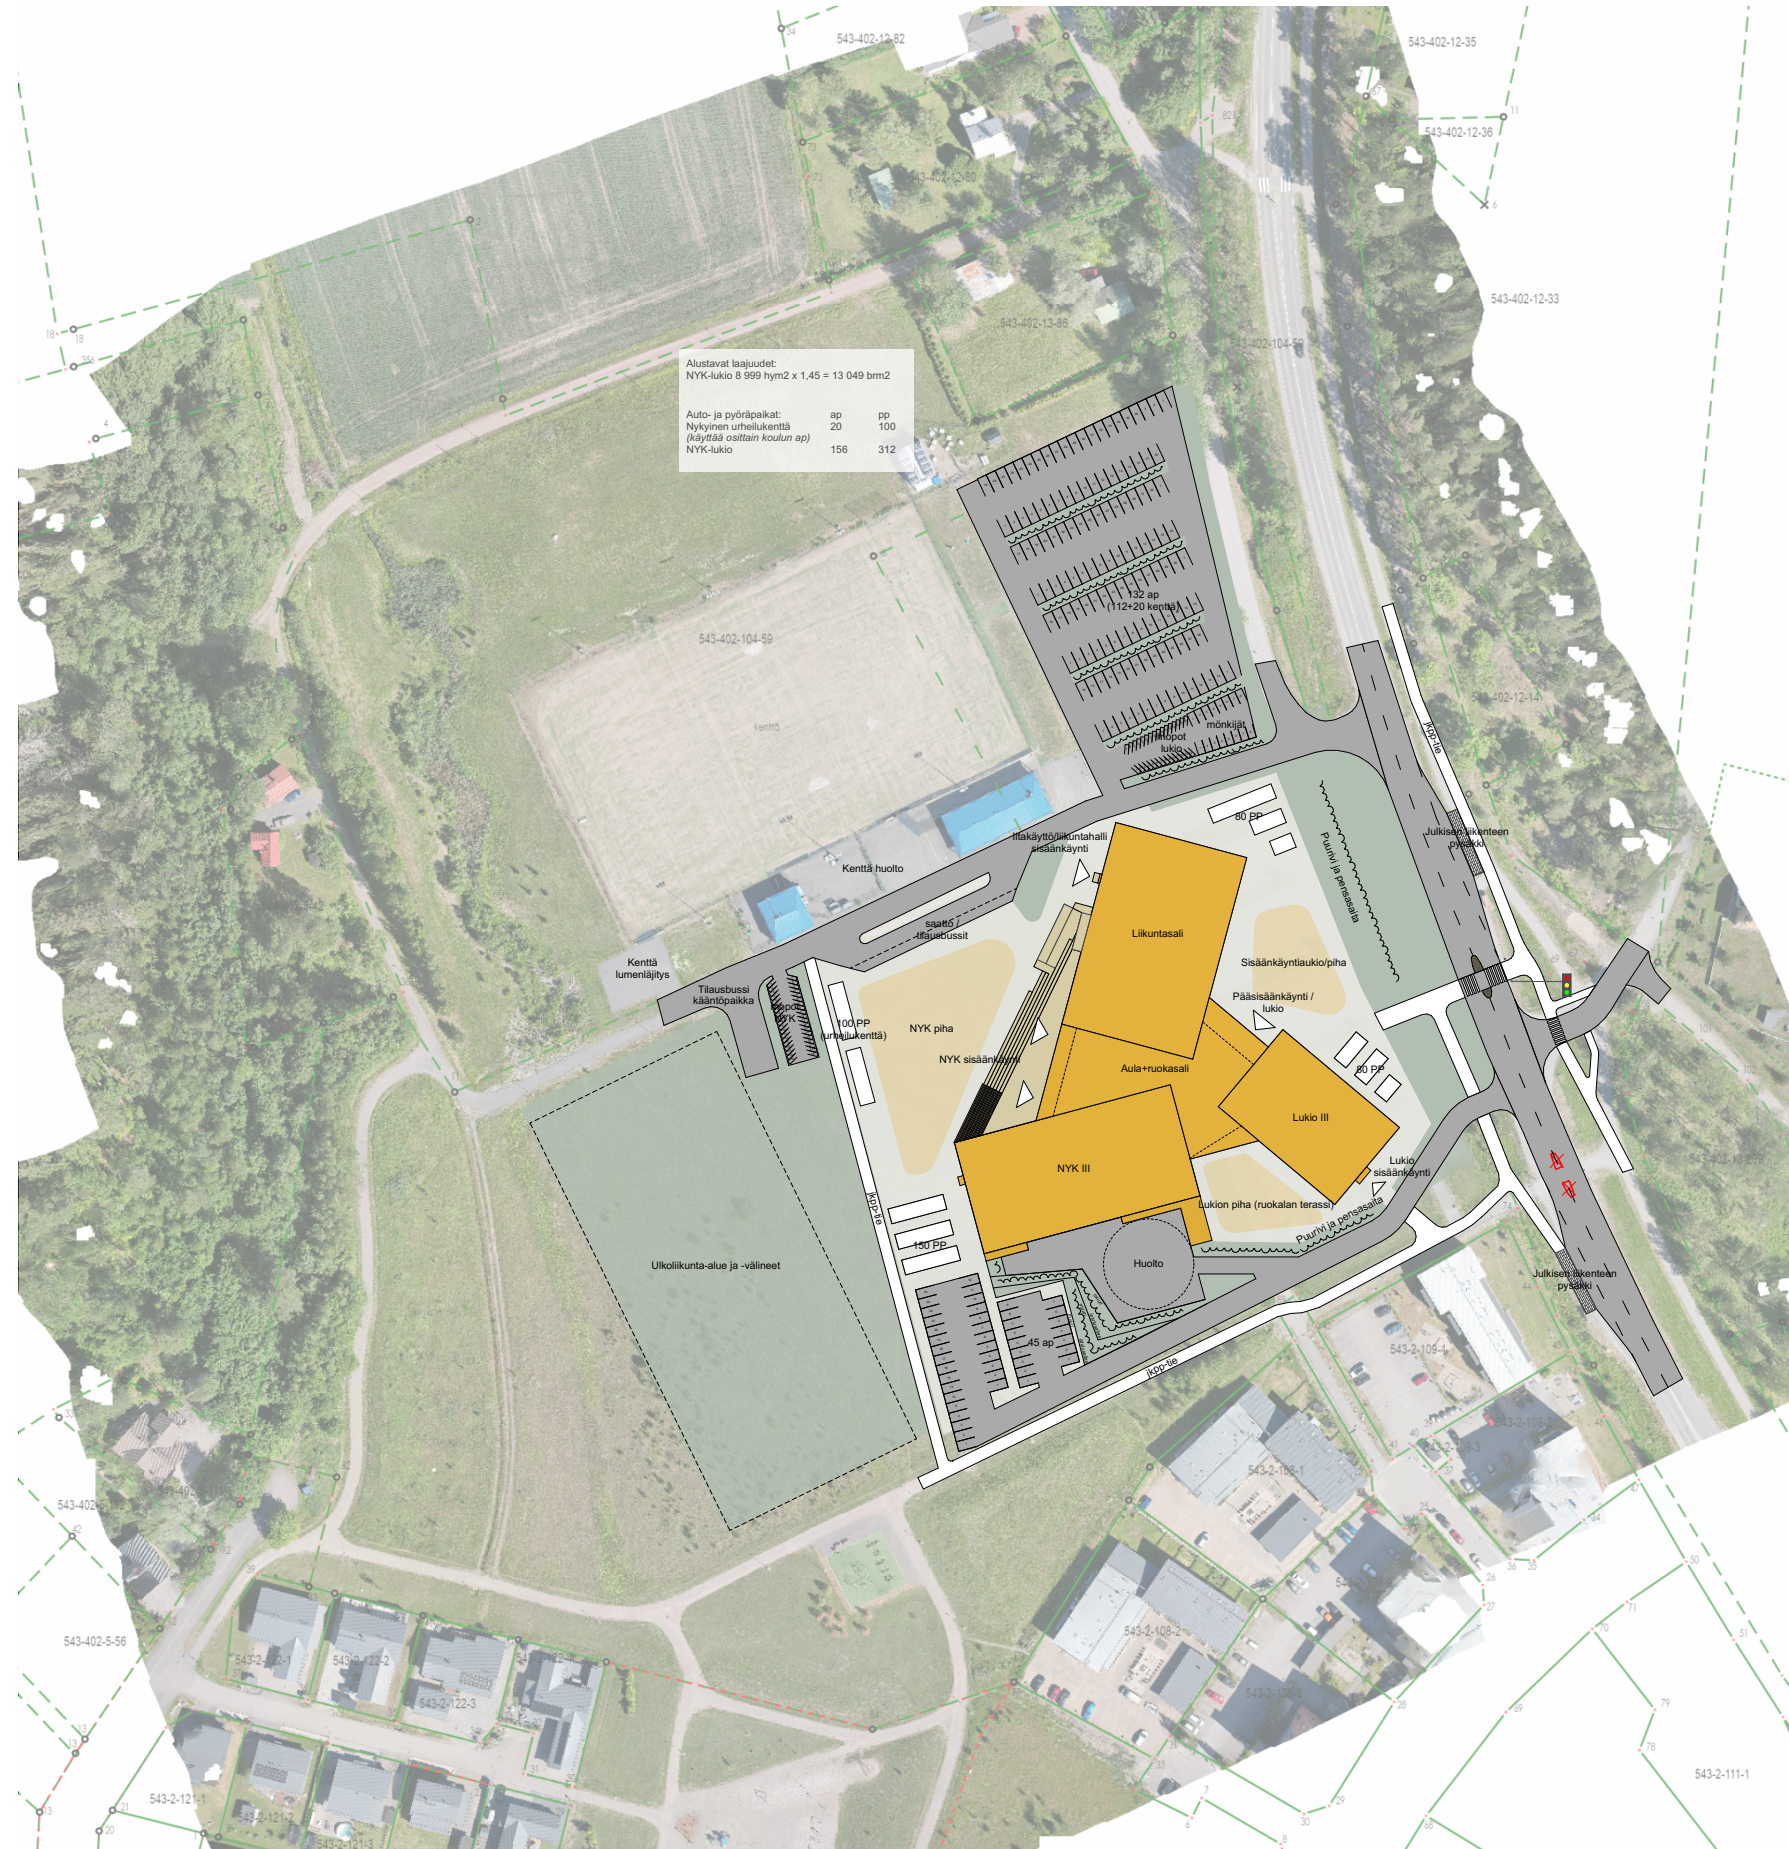

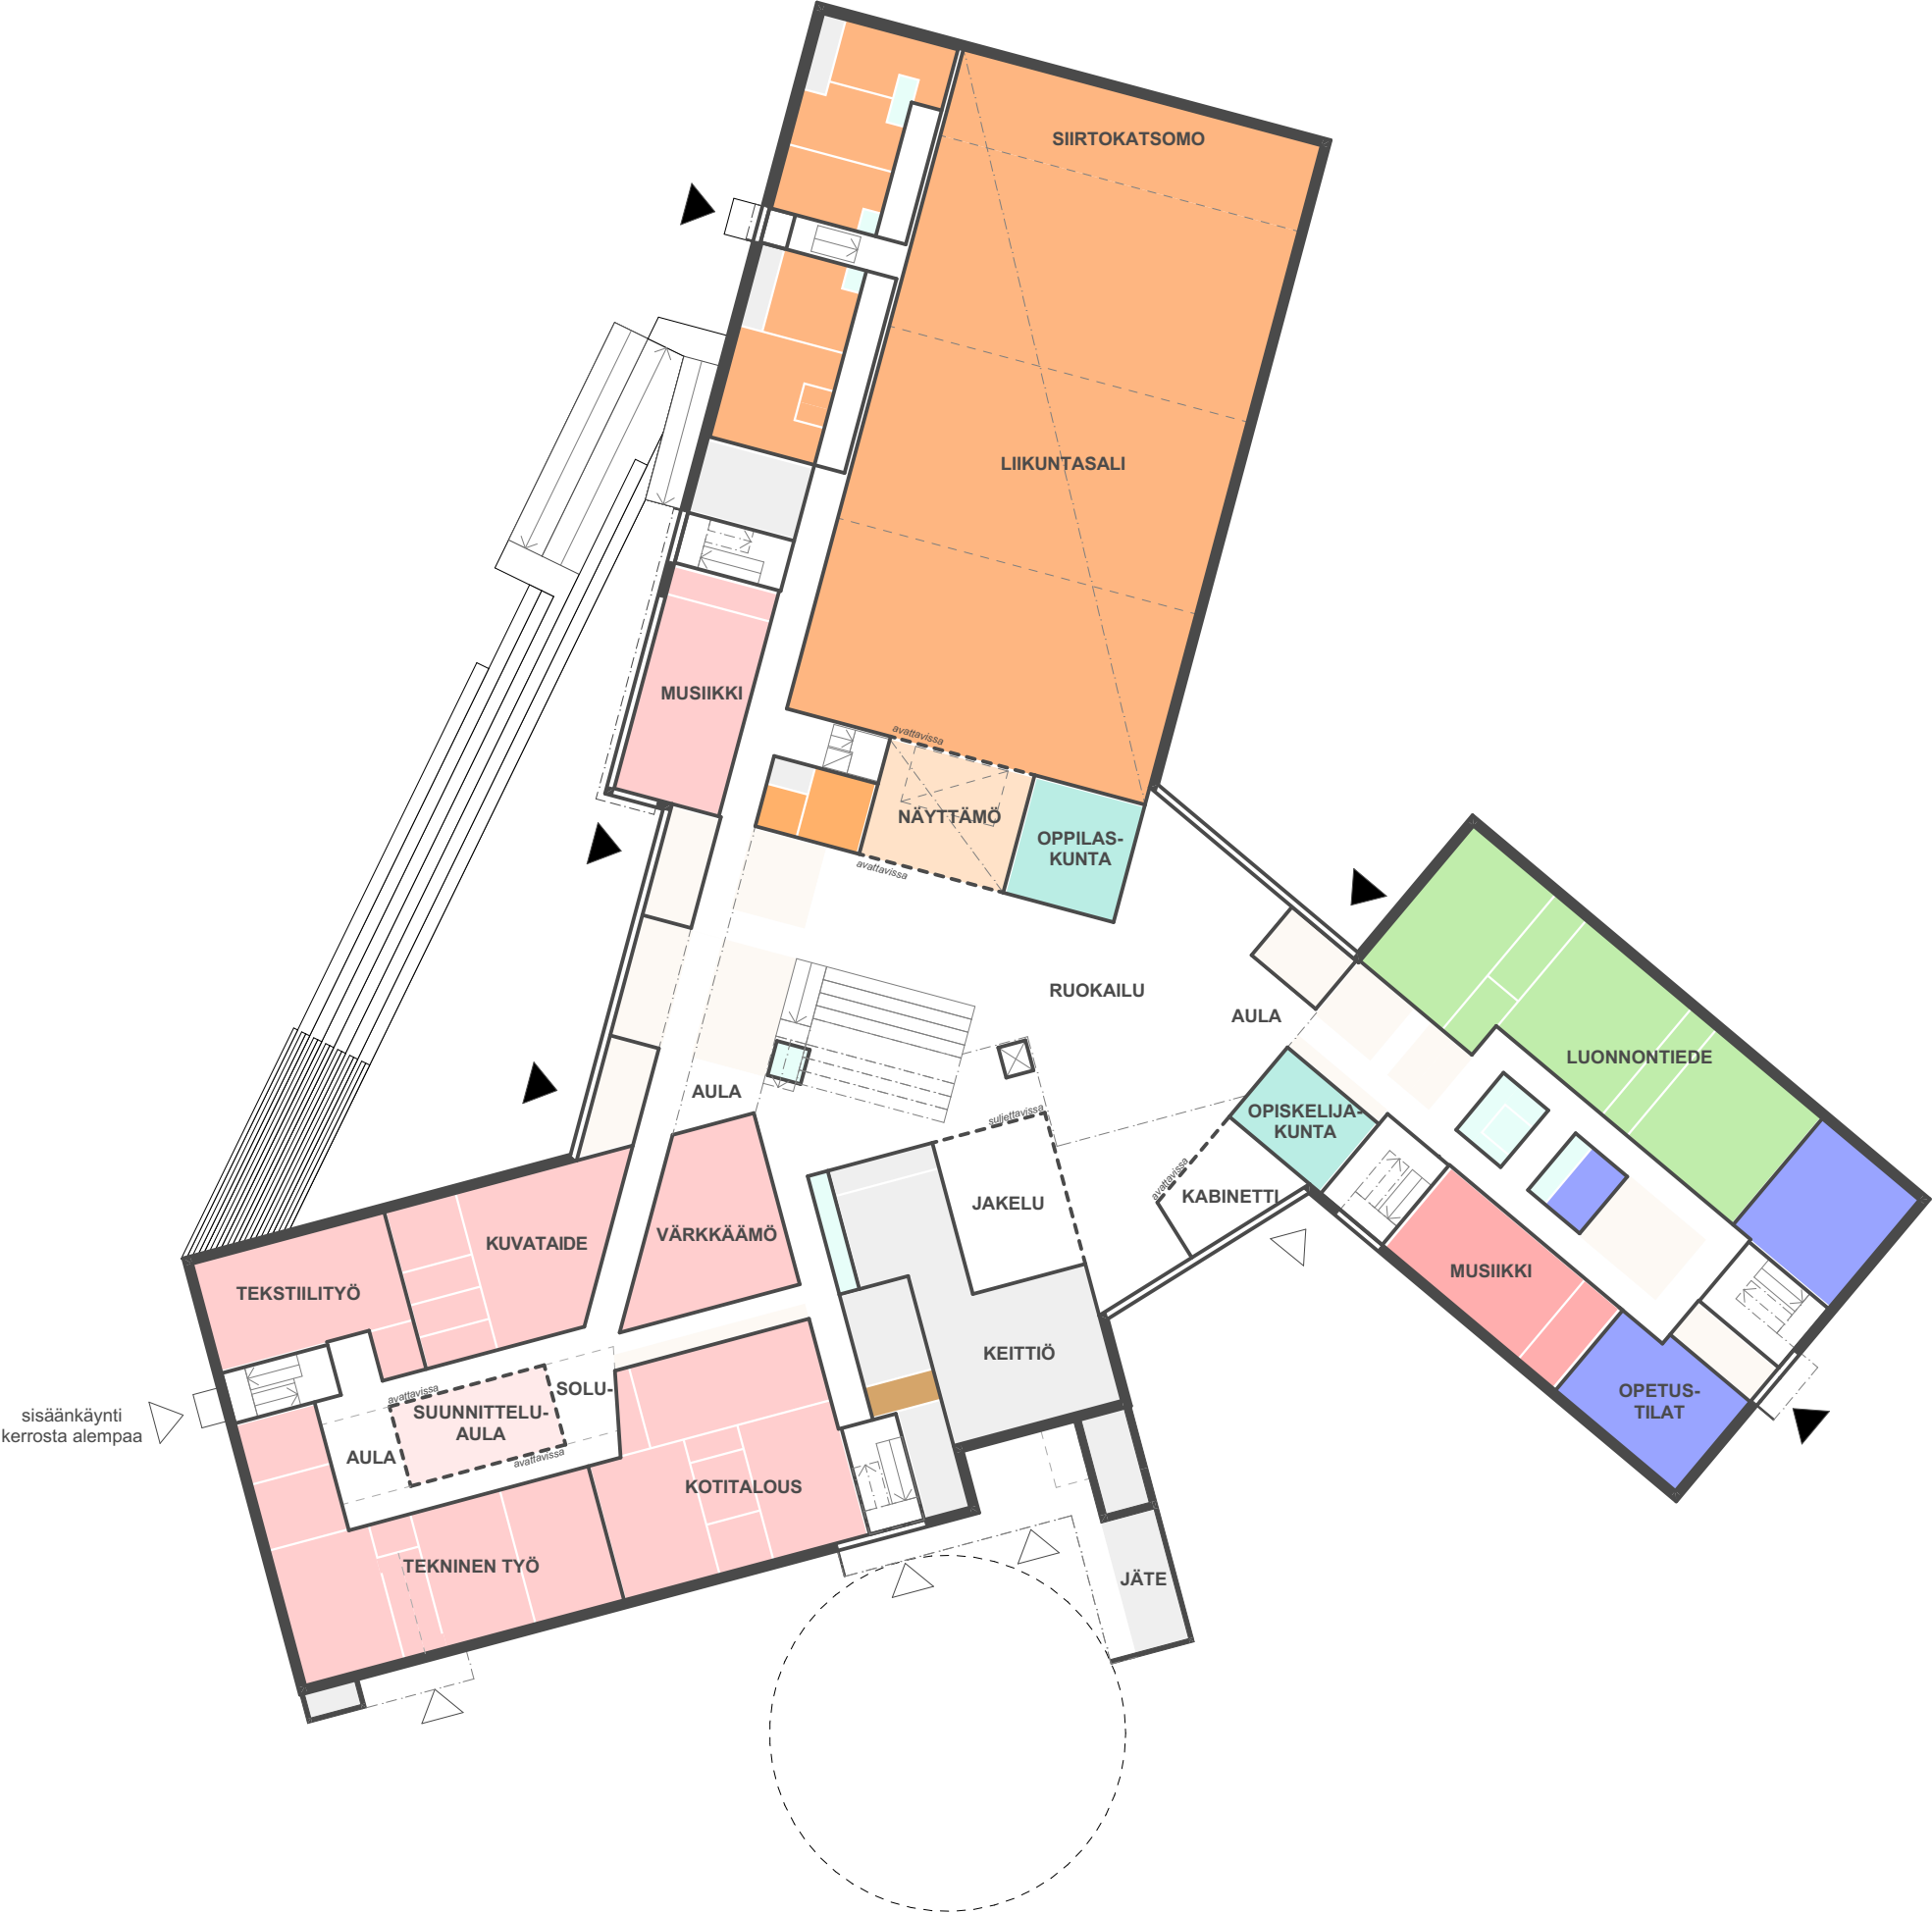


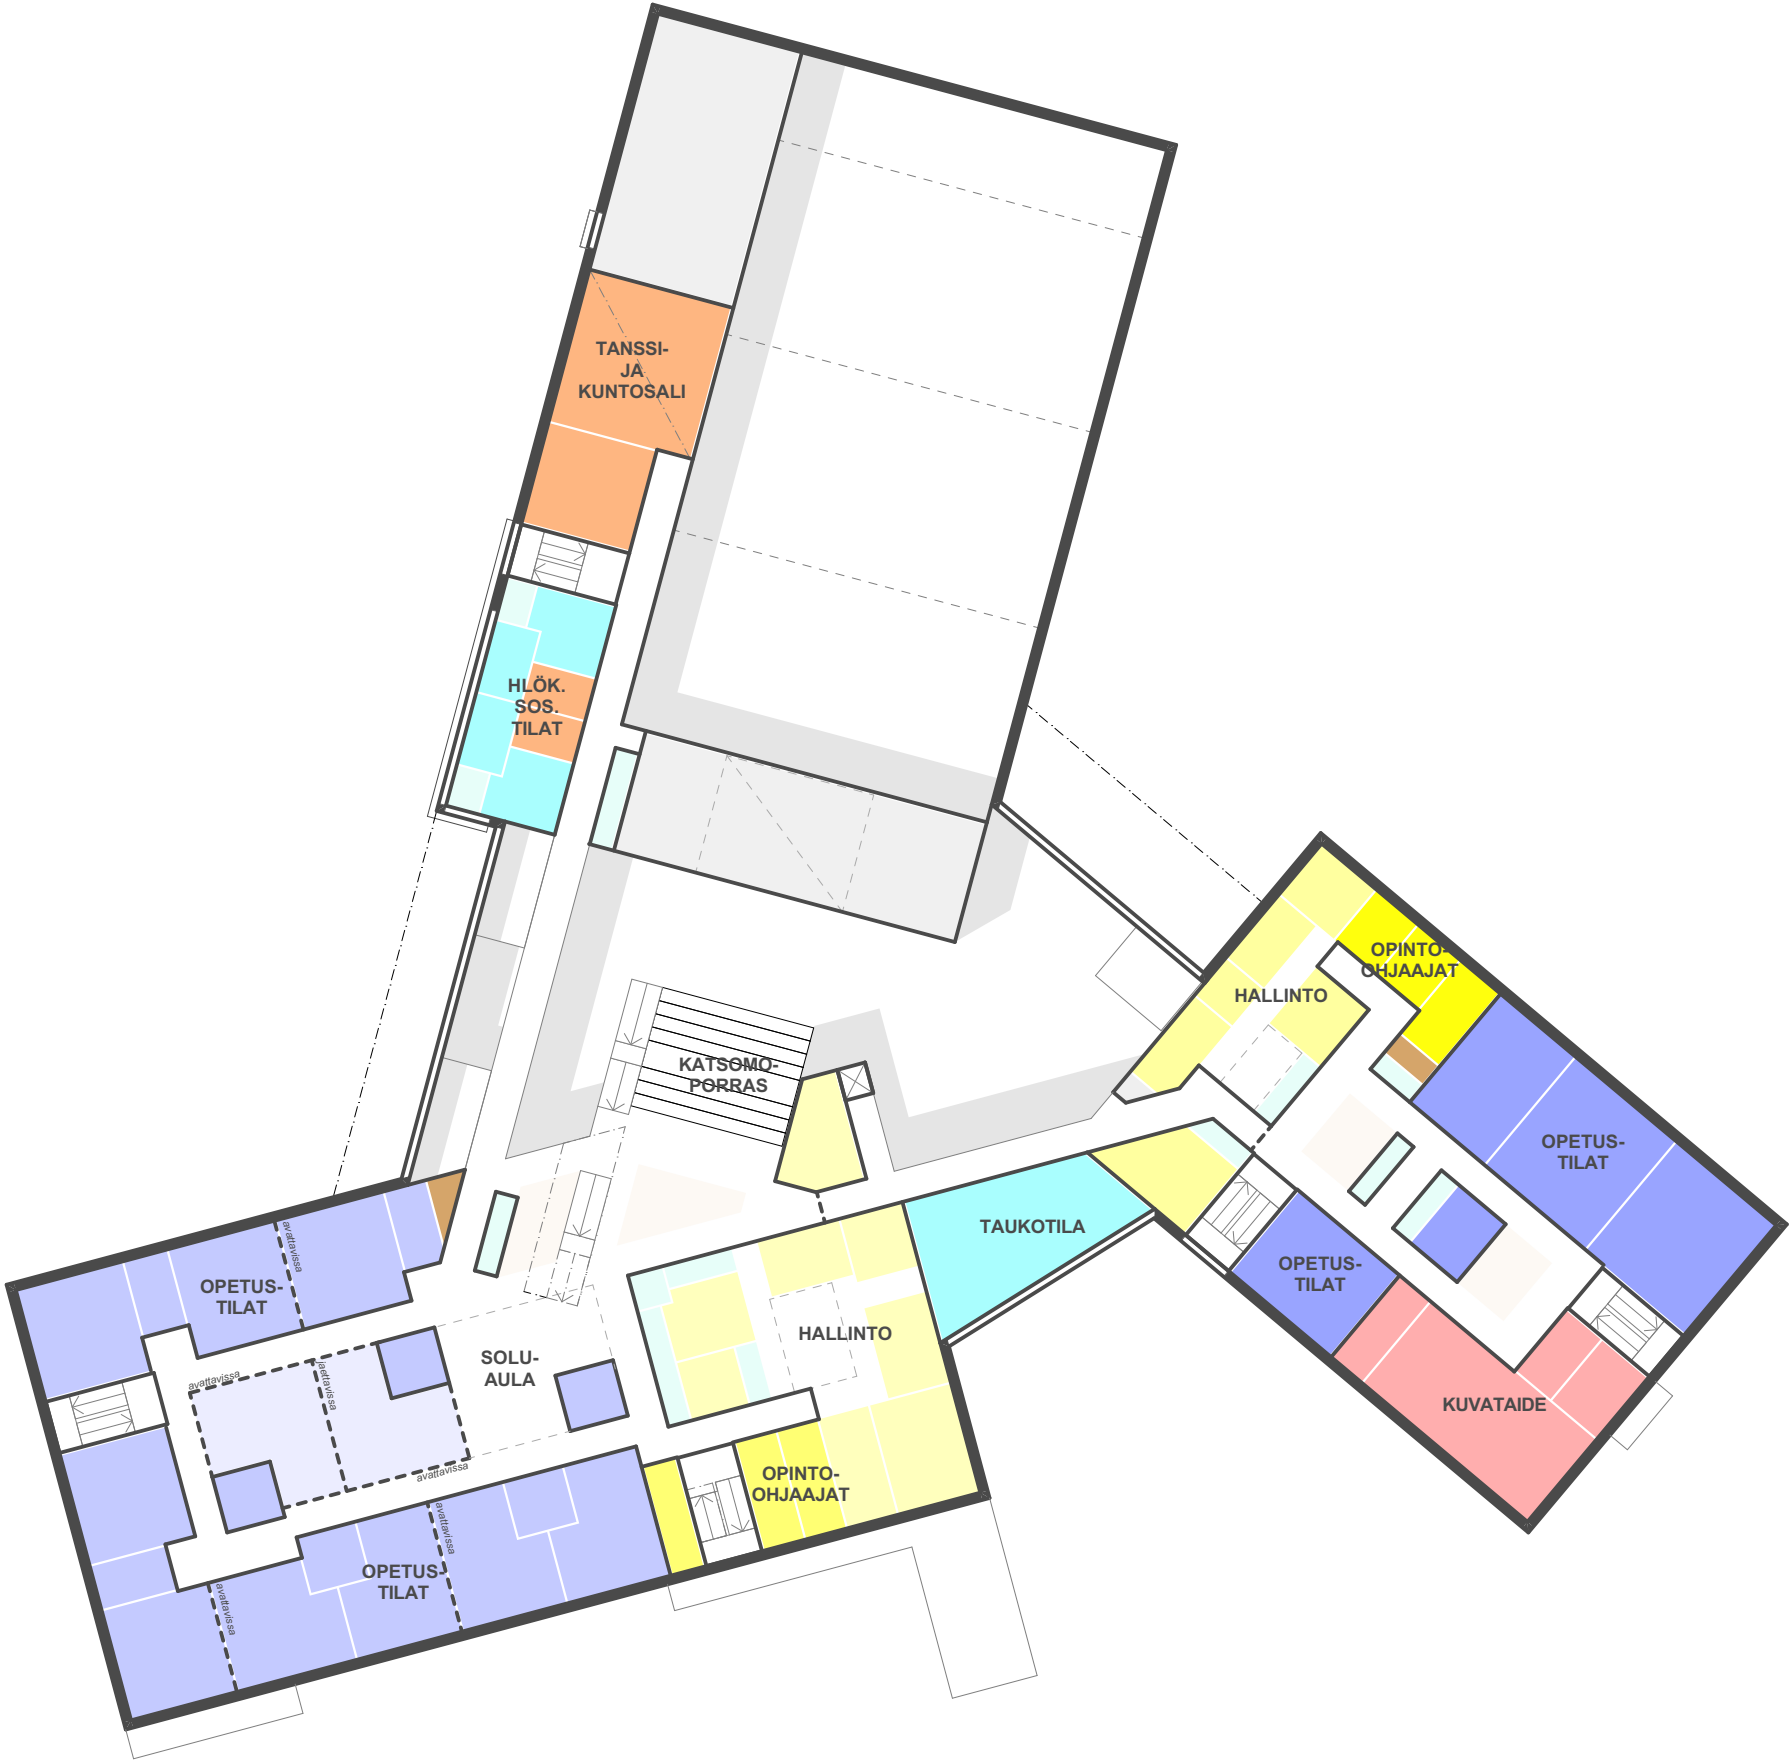

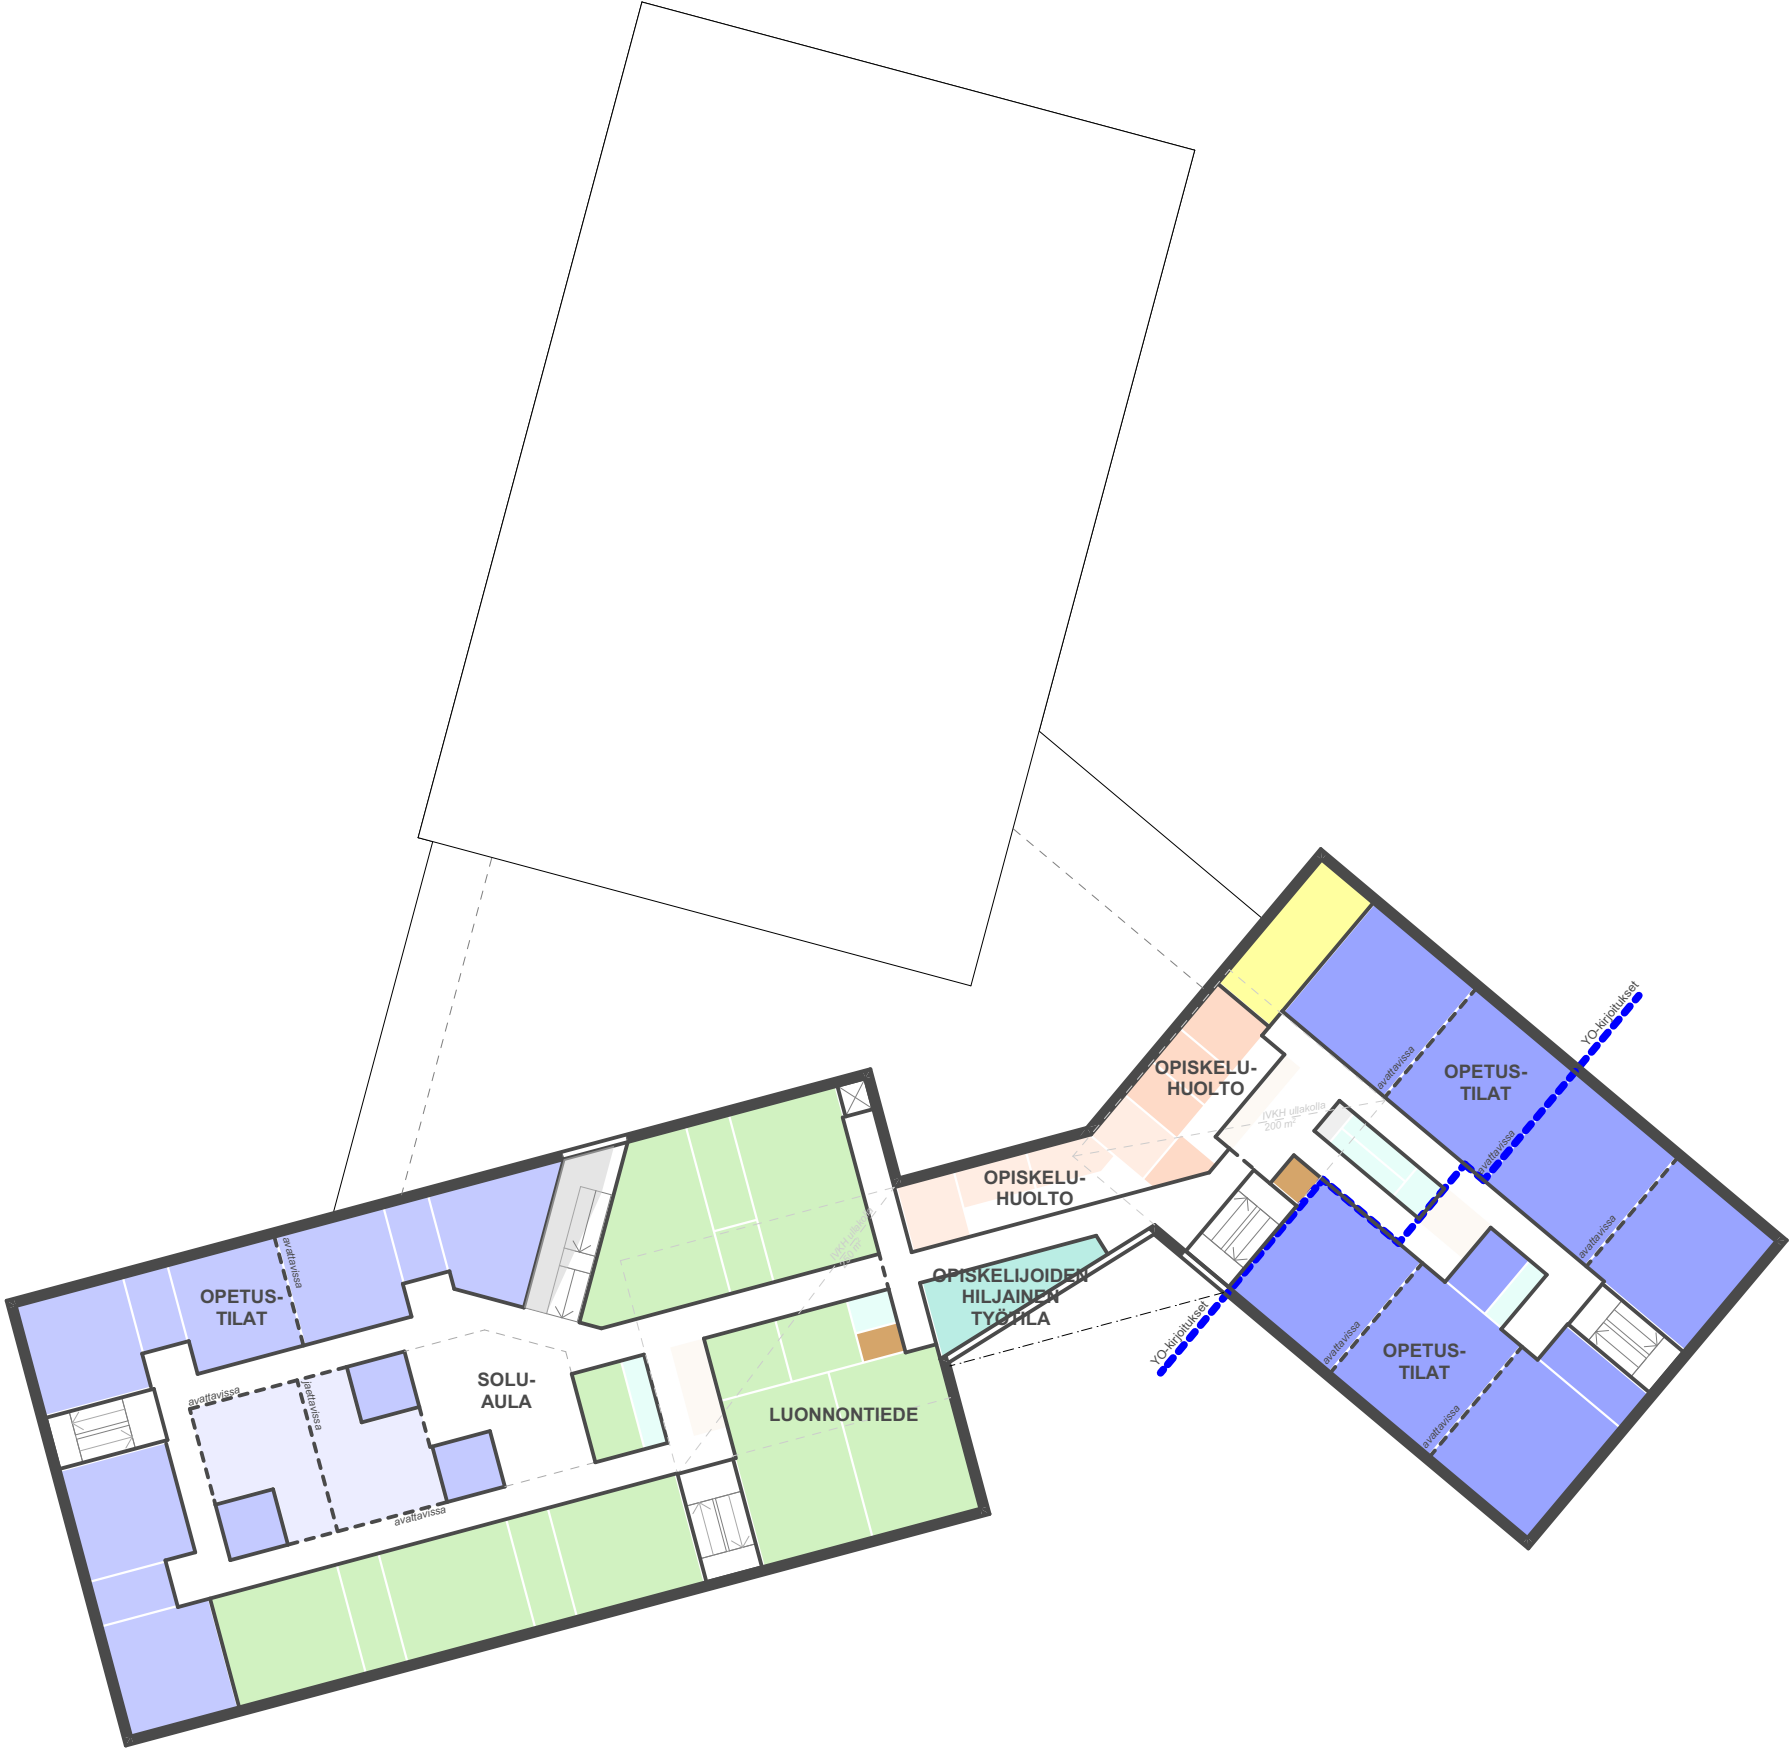





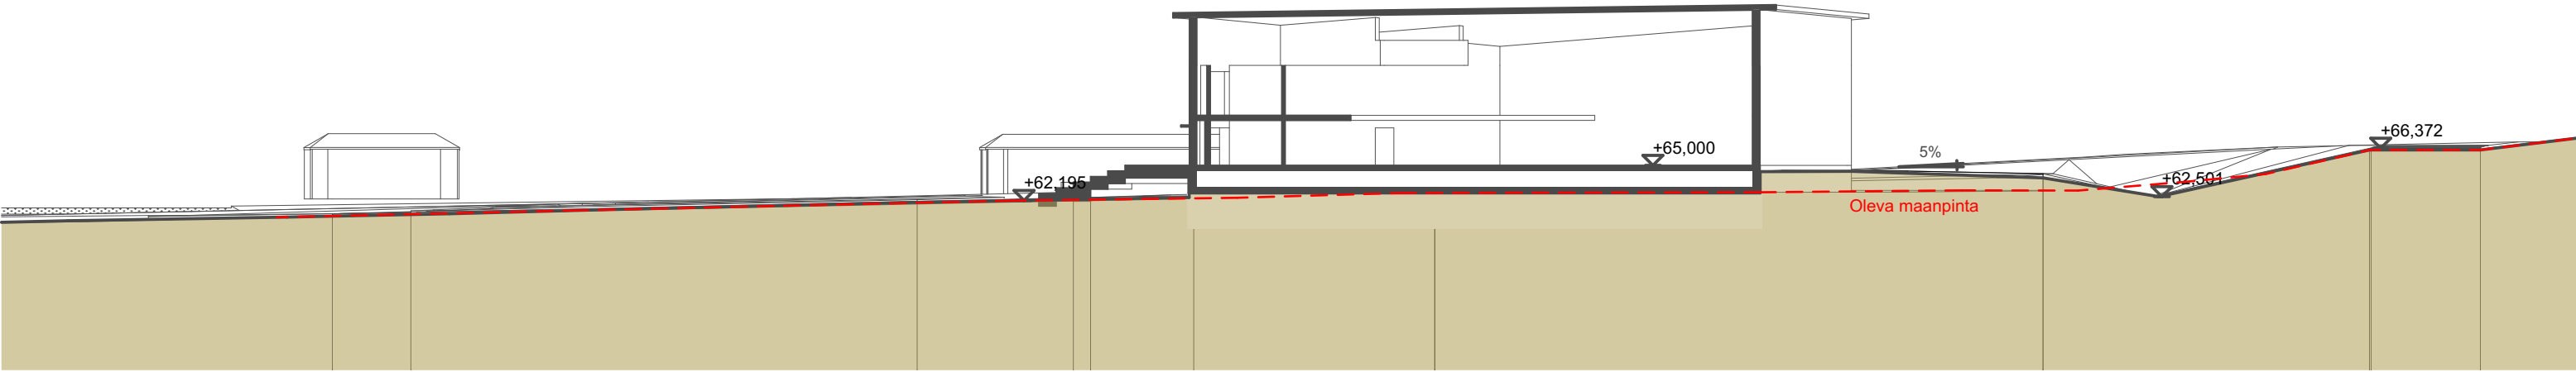

A-A

NYKlukio tonttileikkaus

1:500




B-B

NYKlukio tonttileikkaus

1:500




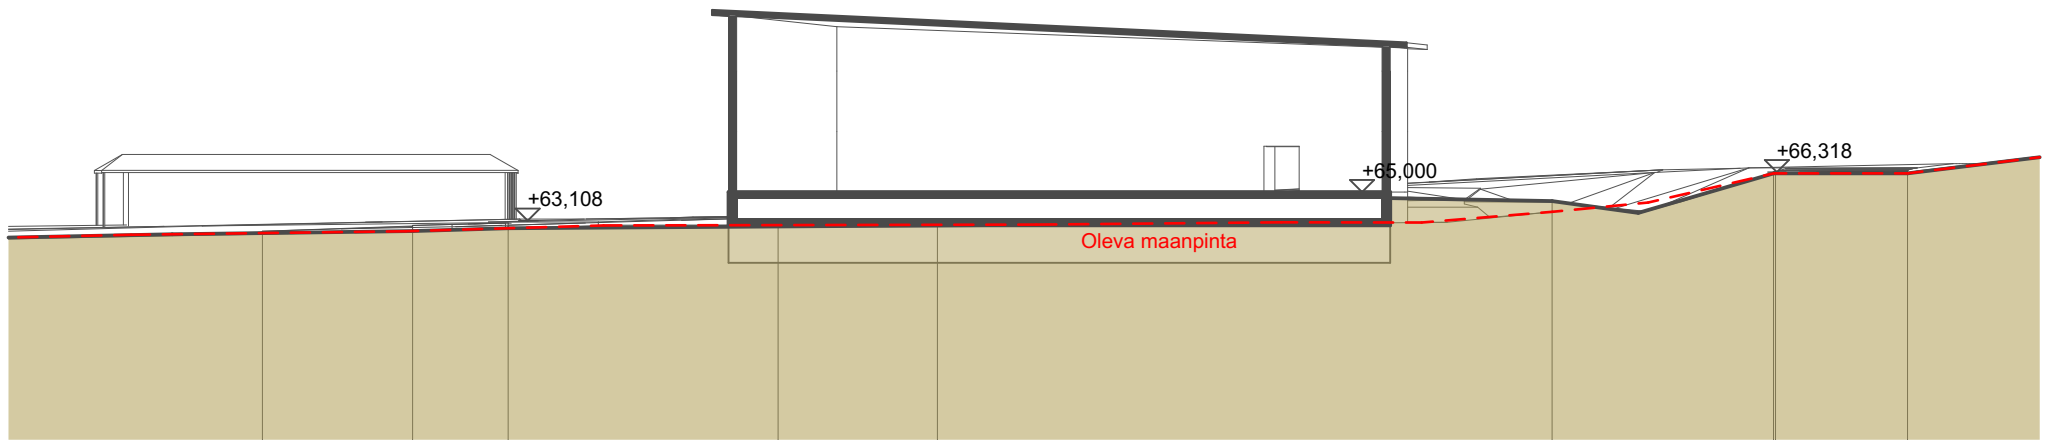

A-A

Lukio tonttileikkaus

1:500

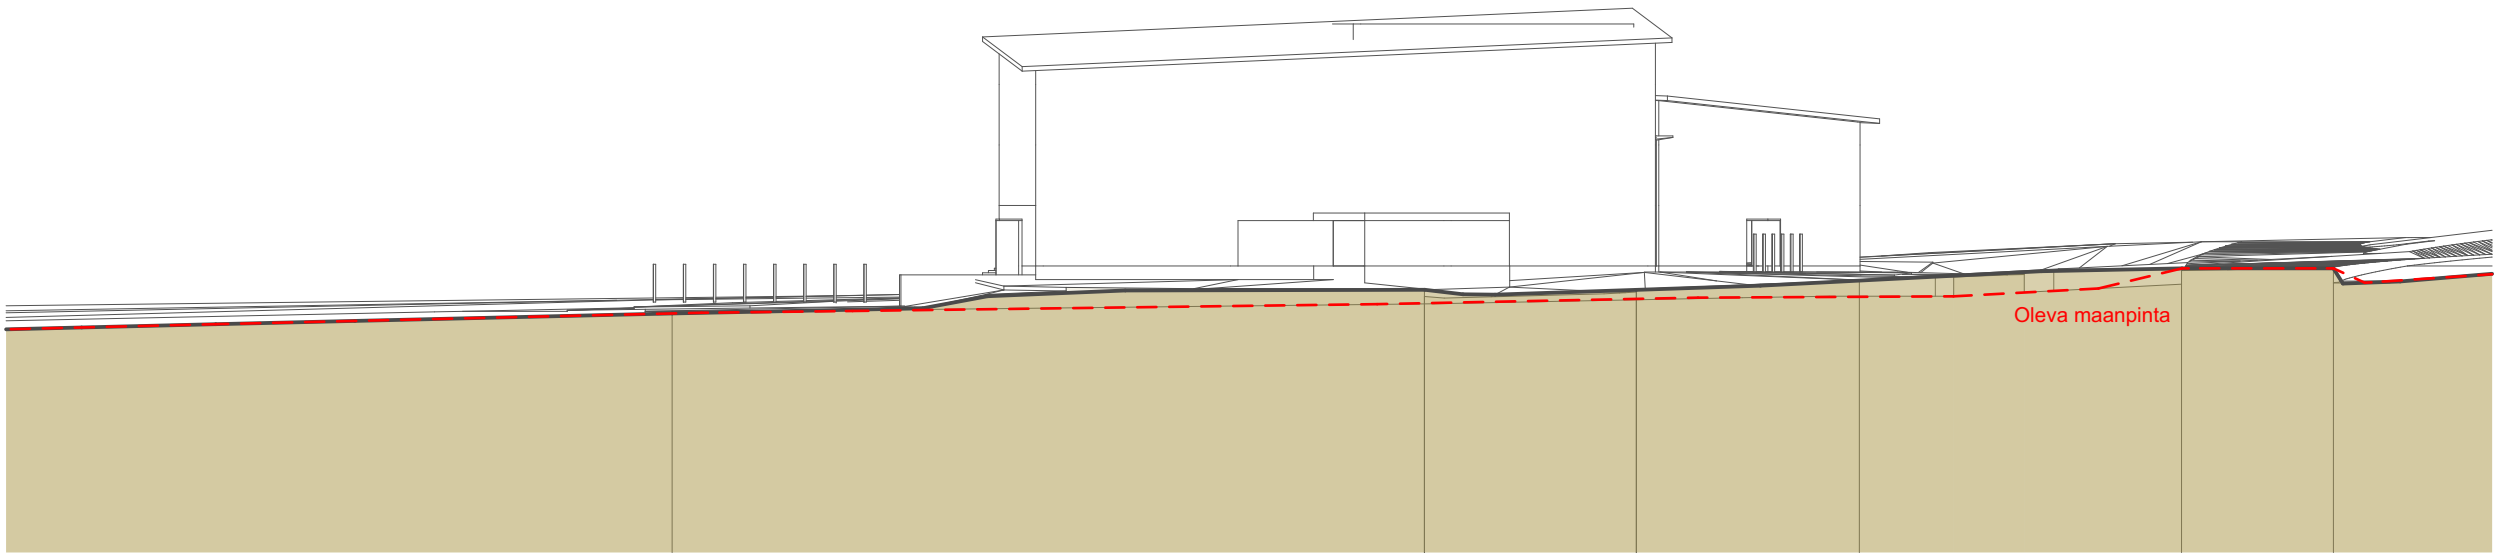

B-B

Lukio tonttileikkaus

1:500