


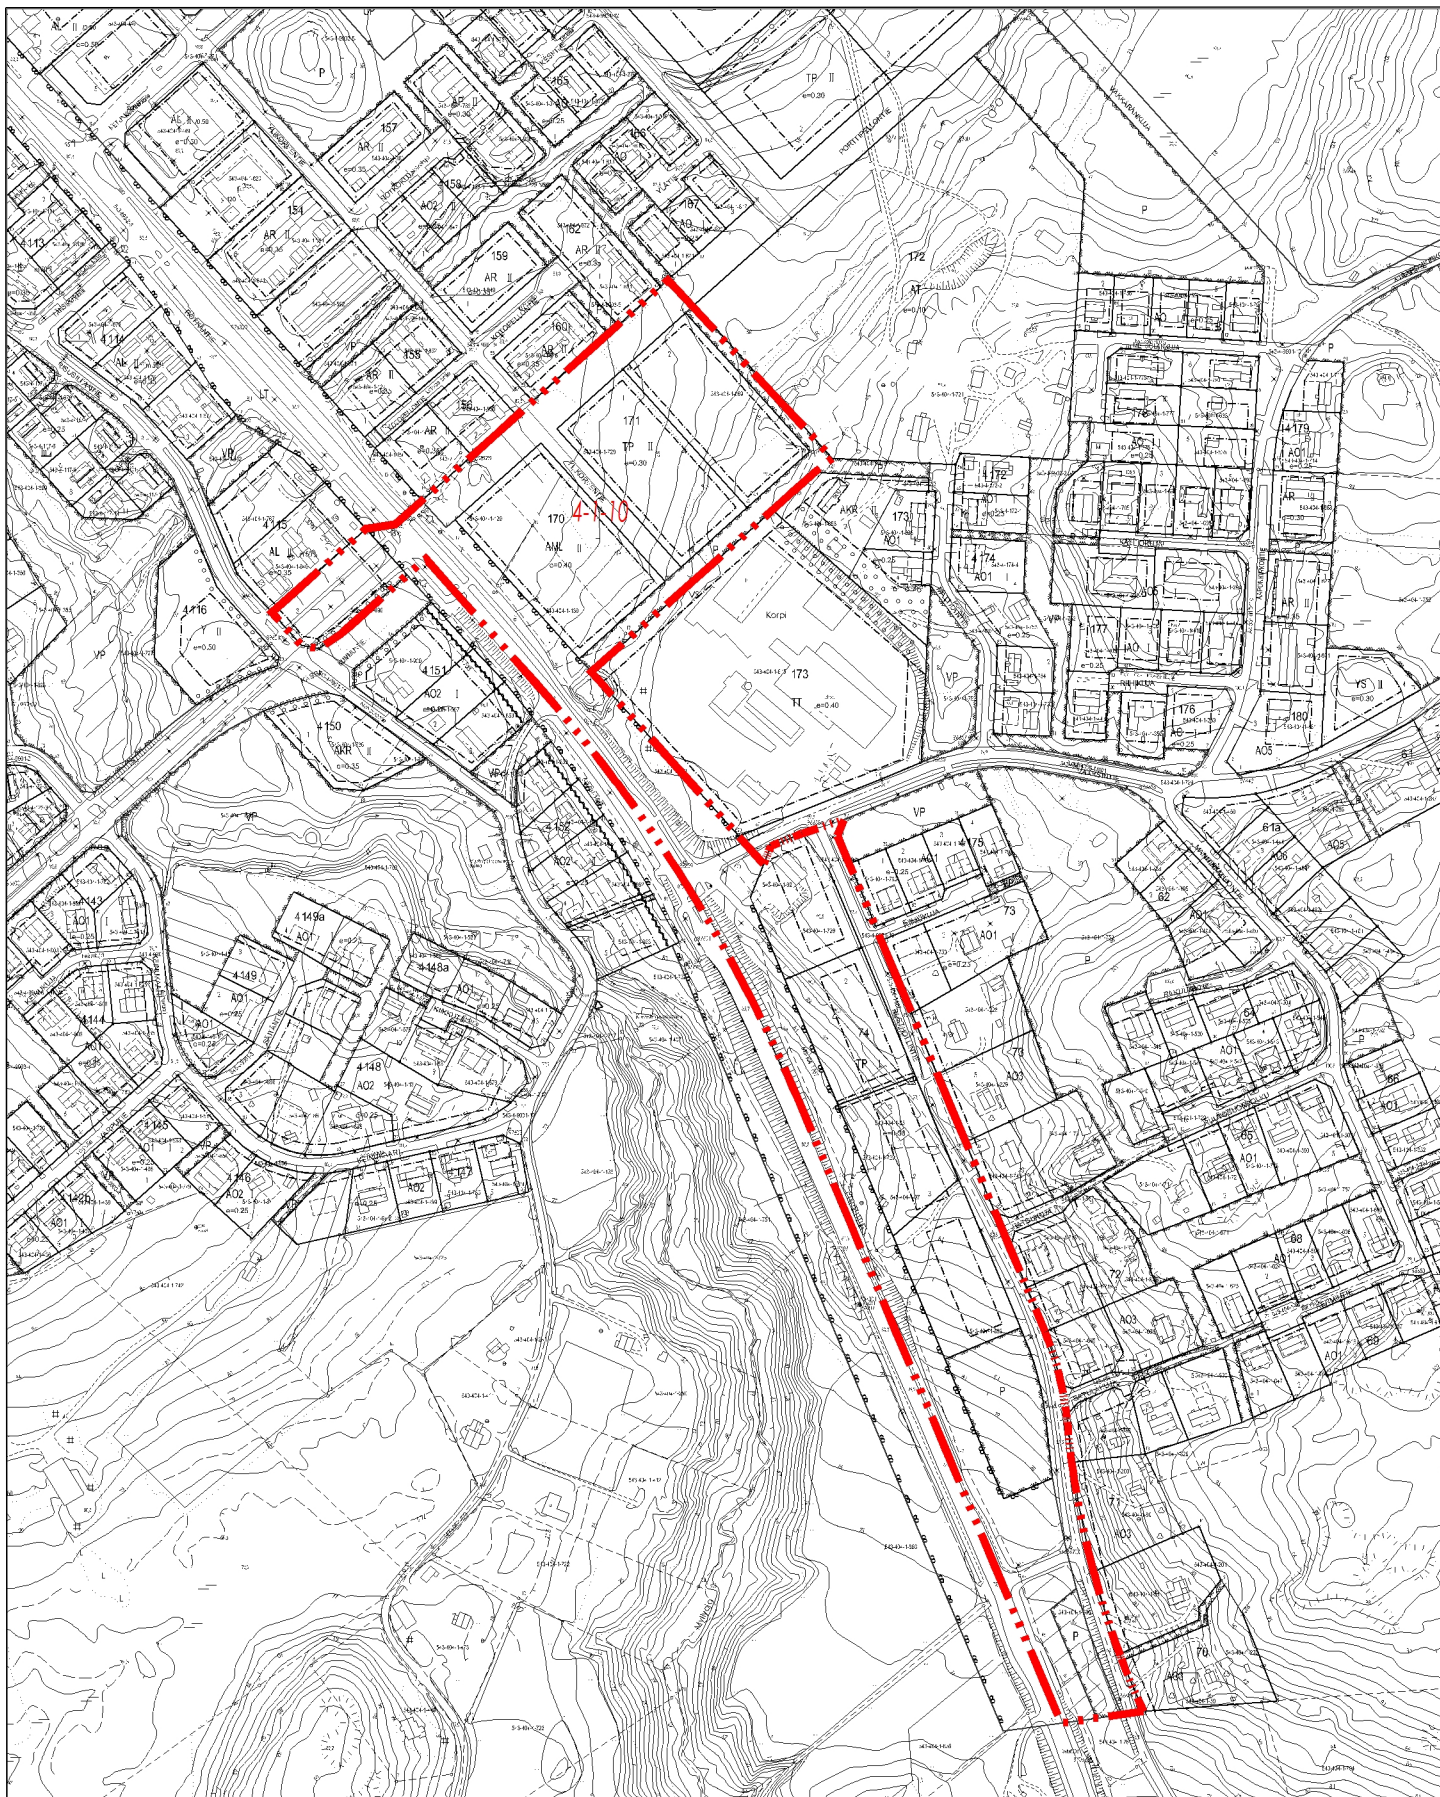

RAKENNUSKIELTOALUE

31.12.2027 saakka

NURMIJÄRVEN KUNTA
YMPÄRISTÖTOIMIALA Asemakaavoitus

RÖYKKÄ, Lopentien varsi
004001-11