


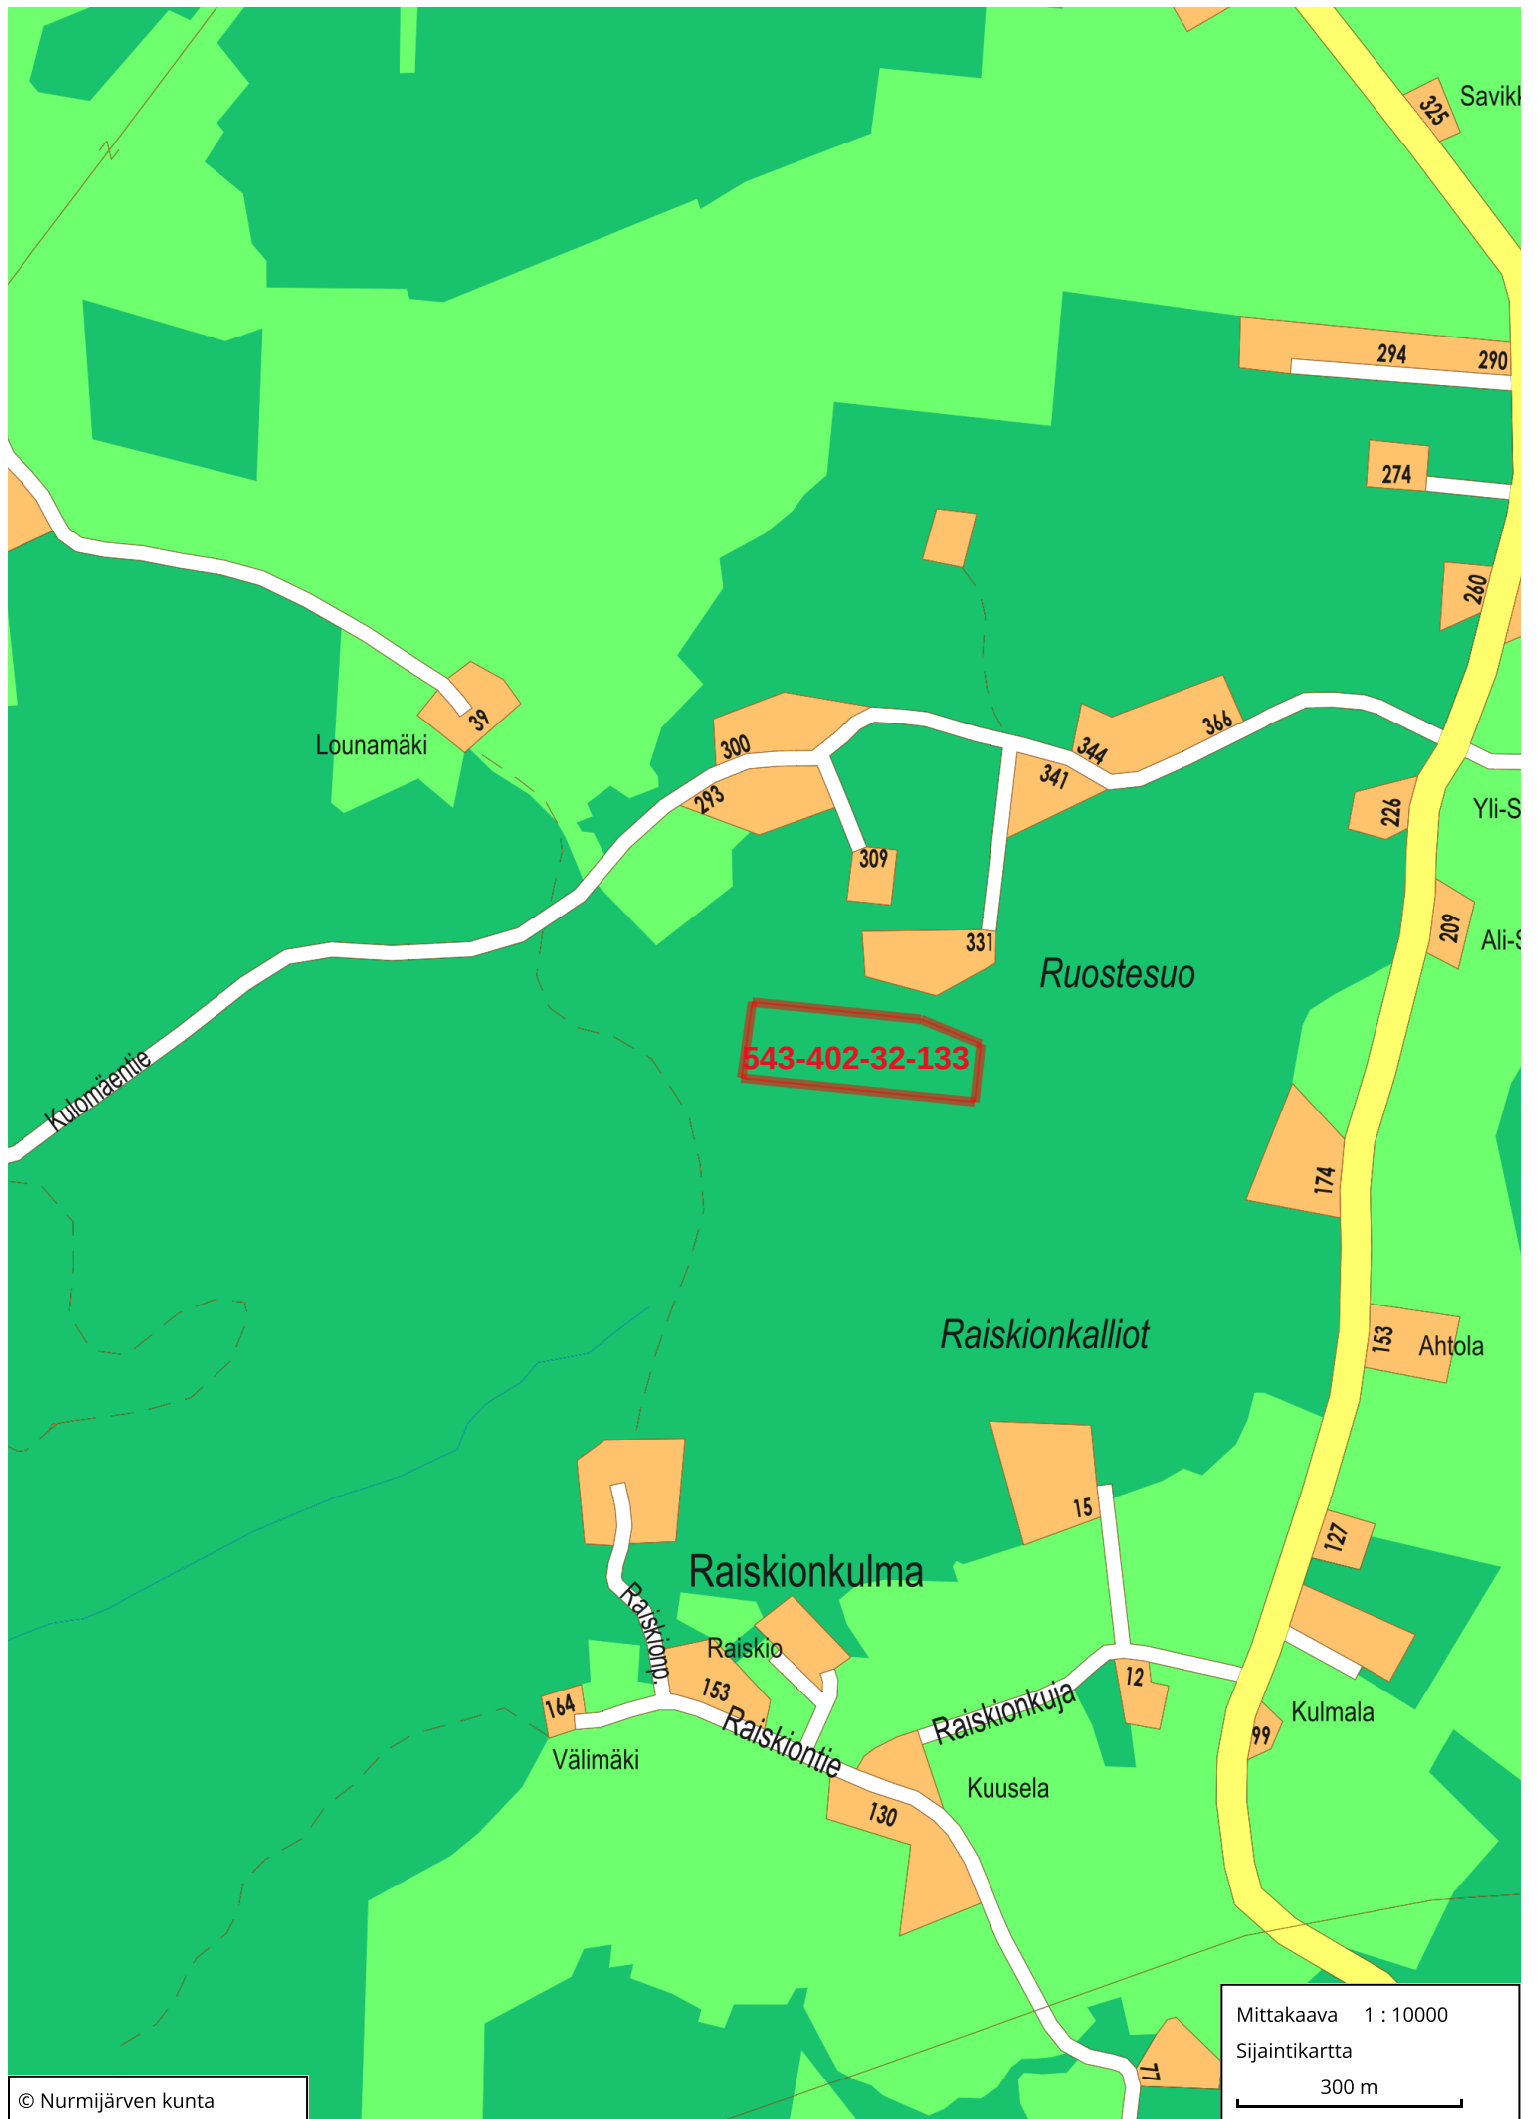

NURMIJÄRVI

Kirkonkylä

Kunnan rekisteritietoja


1:10 000

Tulostettu: 9.5.2025

PV


0


500 m

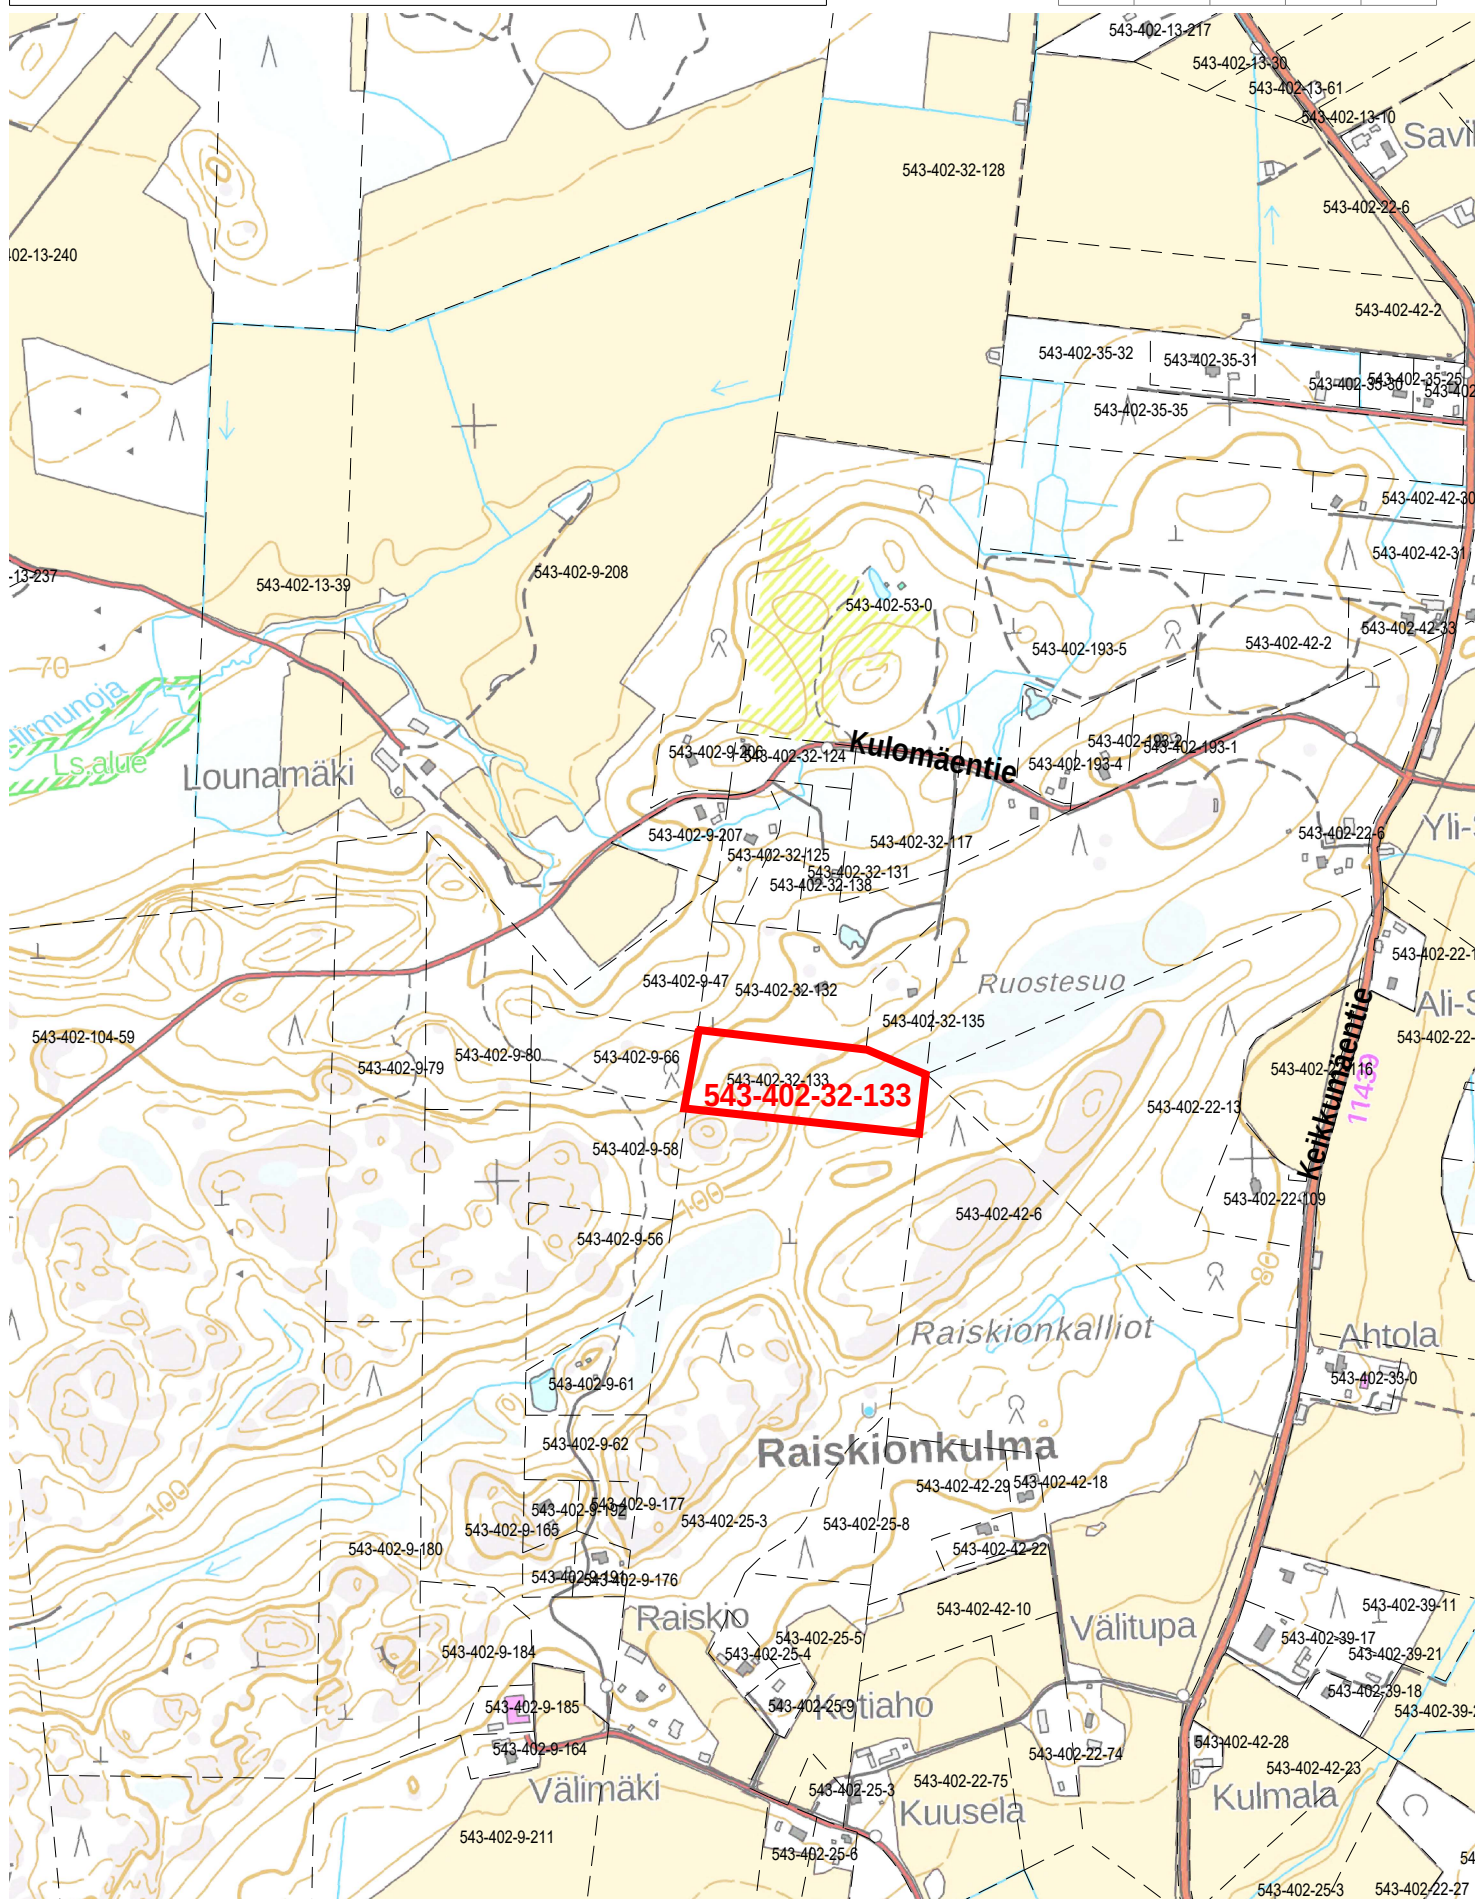

16.6. 2025

P

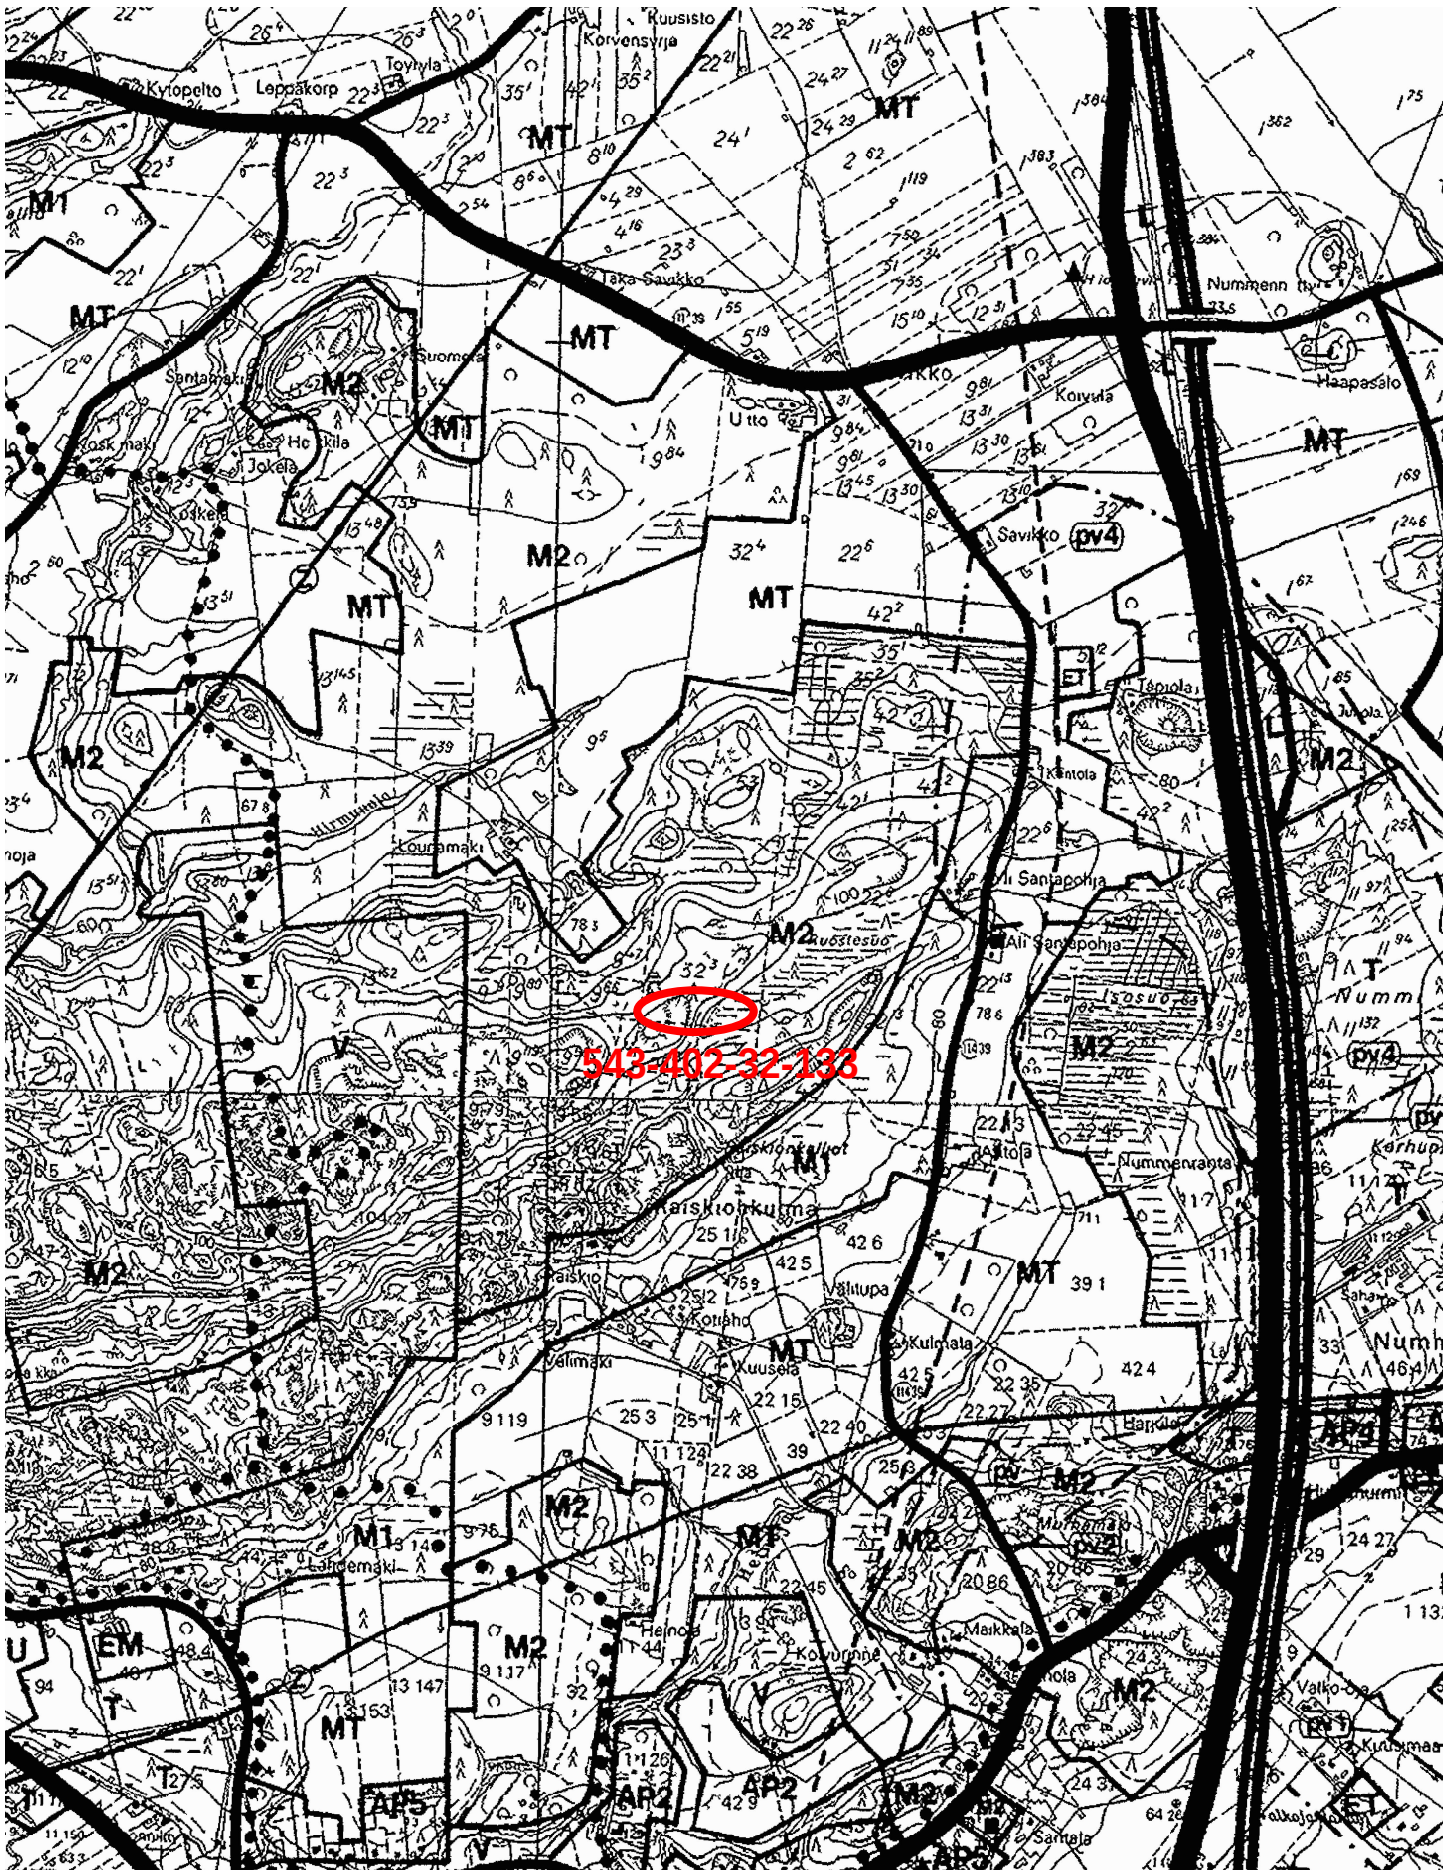

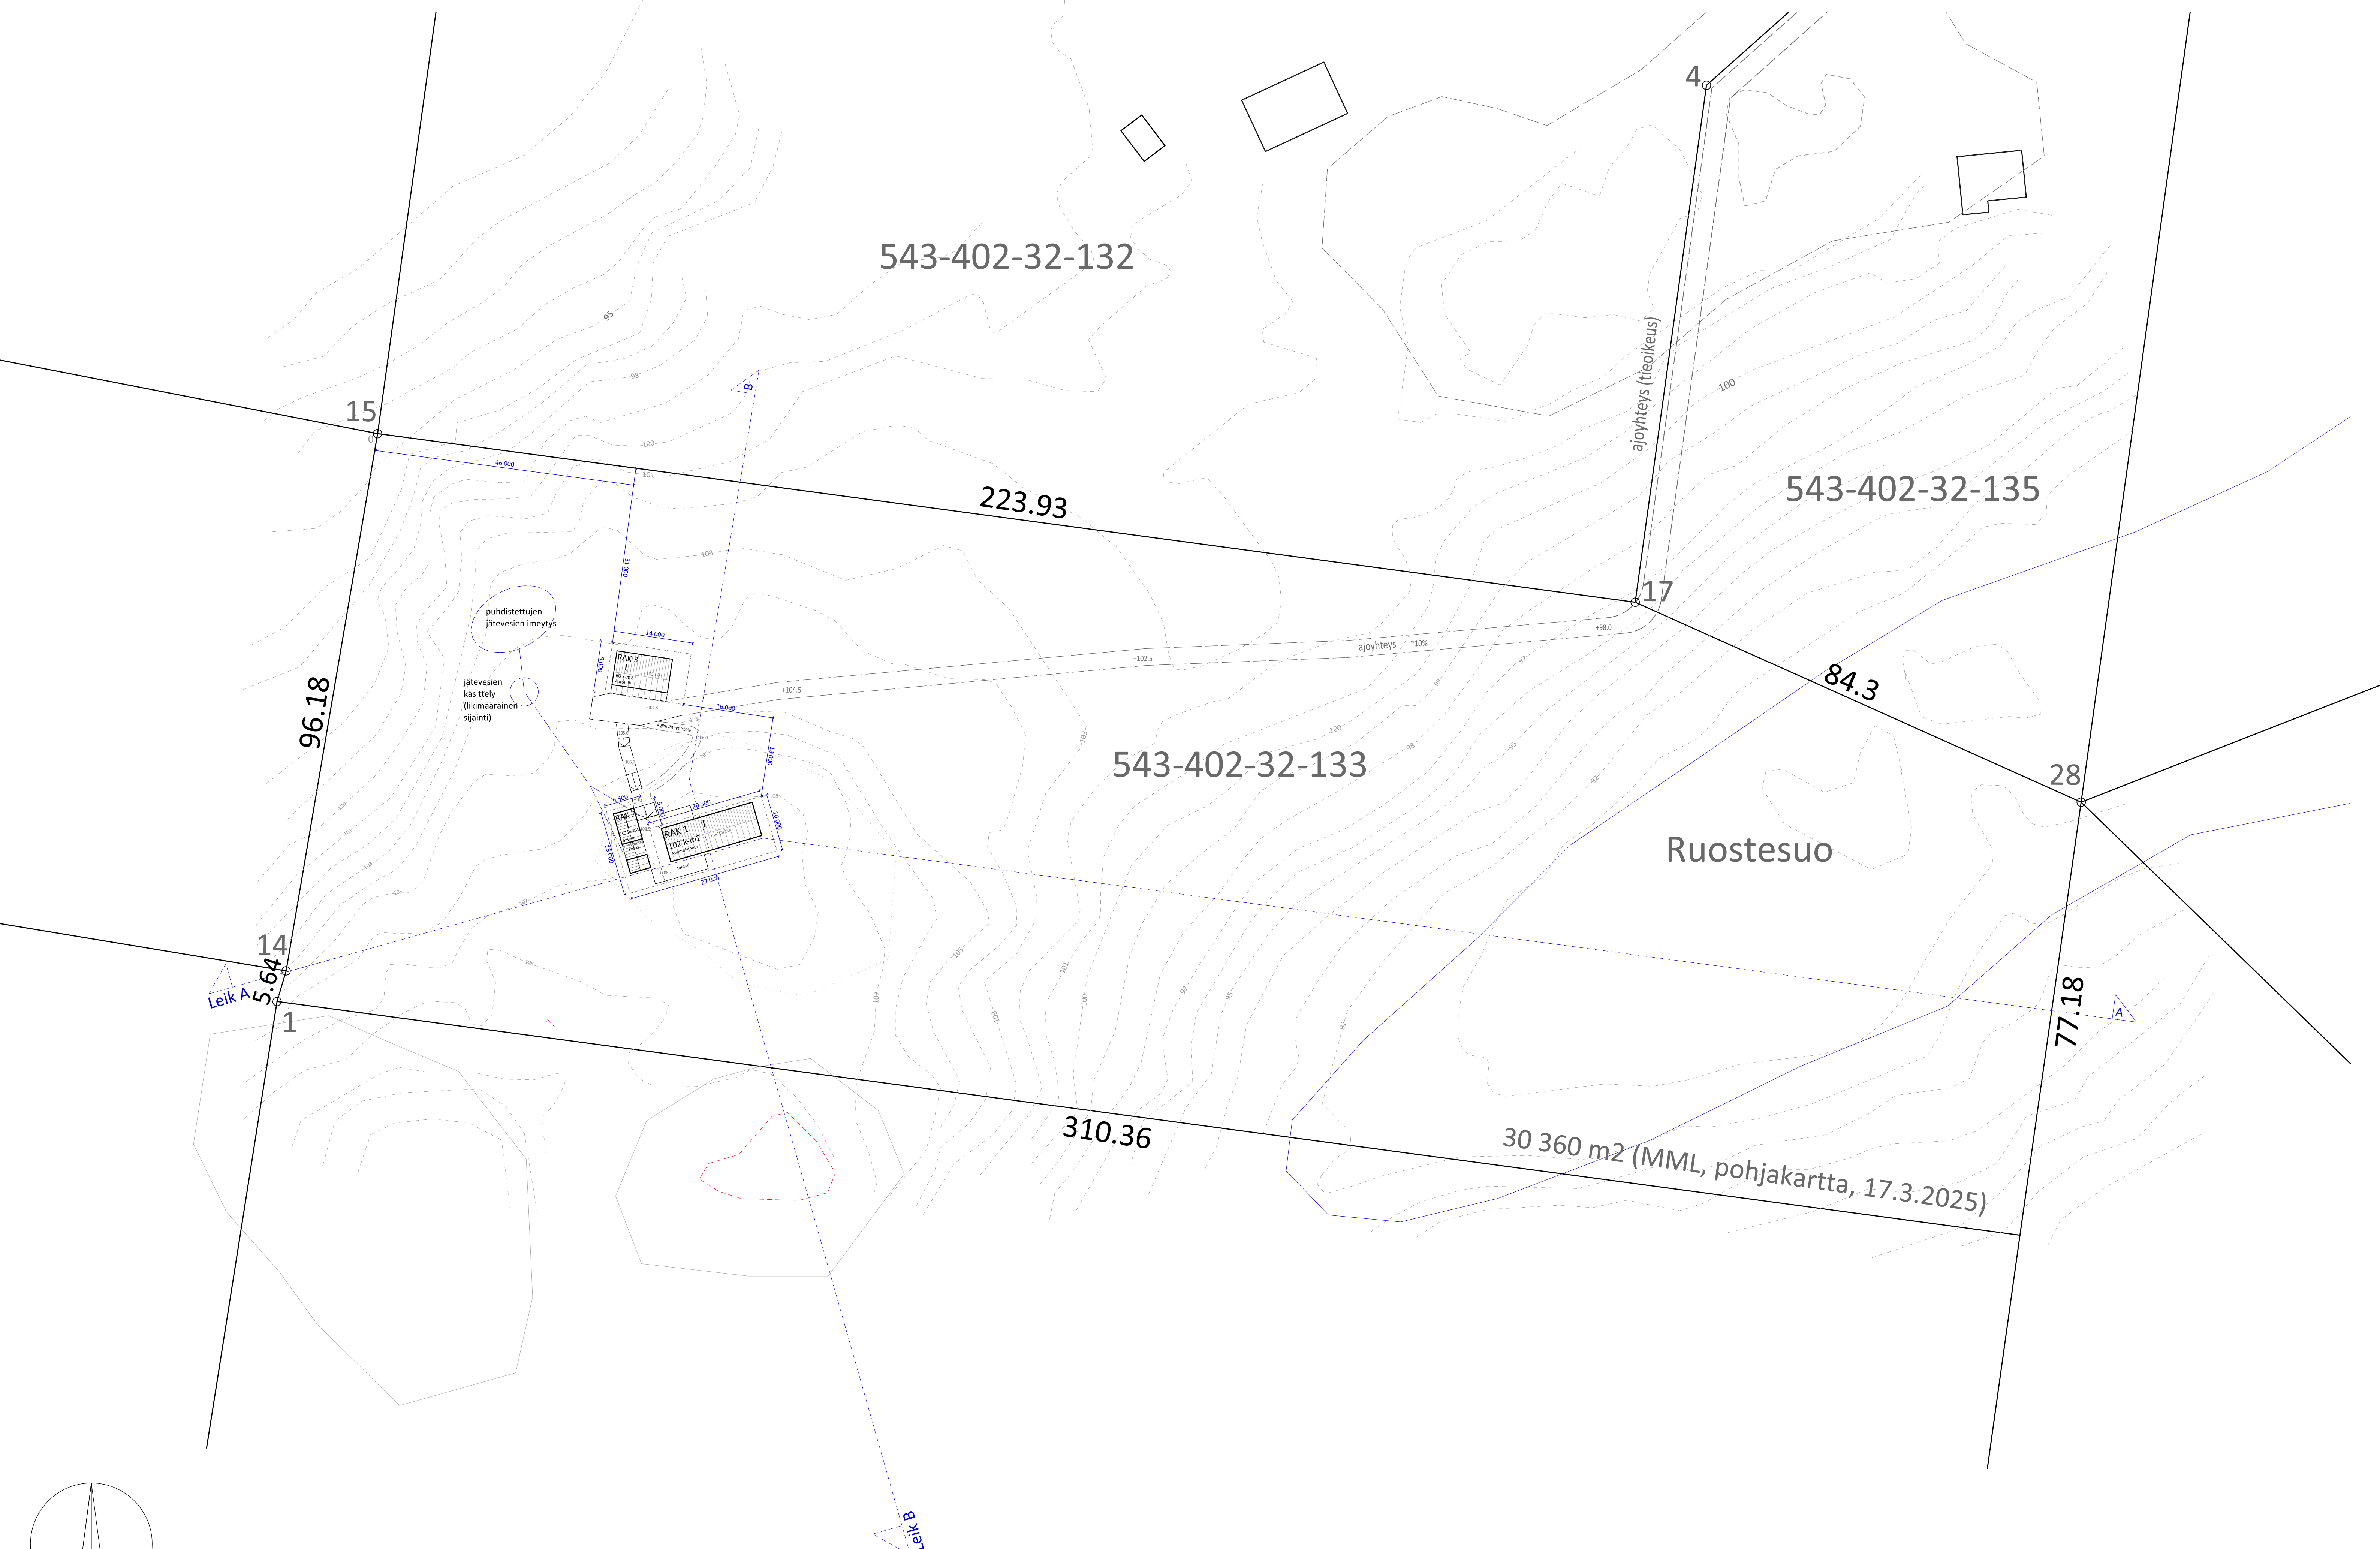



Kerrosalalaskelma:

- Kiinteistön koko, pinta-ala:	30 360 m2
- Kiinteistön laskennallinen rakennusoikeuden määrä:	3 036 k-m2
- Rak 1, asuinrakennus	102 k-m2
- Rak 2, sauna ja vierasmaja	30 k-m2
- Rak 3, autotalli	60 k-m2
Yhteensä:	192 k-m2


*) MML kiinteistörekisteriote 6.3.2025

Suunnitelmassa on esitetty alustavat tekniset järjestelyt:


- Ajotie tontille tulee viereisen tilan 32-153 kautta (oleva tieoikeus). Esitetty ajoyhteys on ohjeellinen ja sen sijainti voi hieman muuttua rakennusluvan yhteydessä ja maastoon sovitettaessa.
- Sähkö rakennuspaikalle ajotien yhteydessä.
- Porakaivo sijoitetaan rakennusluvan yhteydessä tehtävän KVV-suunnitelman mukaan lähelle asuinrakennusta.
- Jätevedet ohjataan talon länsipuolelle ja puhdistetaan, ennen puhtaiden vesien imyttämistä maastoon. Asemapiirroksessa on esitetty suuntaa-antava sijainti, joka tarkentuu rakennusluvan yhteydessä tehtävän KVV-suunnitelman mukaan.

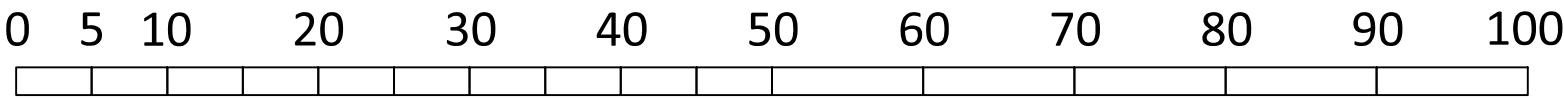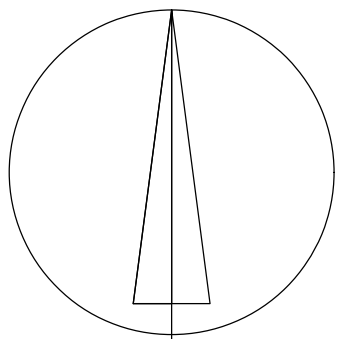


kunta NURMIJÄRVI	tila 543-402-32-133, Karhunkallio	luvan tunnus ARK 001
rakennustoimenpide SUIJOITUSLUPA	piirustuslaji PÄÄPIIRUSTUS	piirustuksen sisältö ja mittakaava Asemapiirros 1:500
rakennuksen nimi ja osoite Asuinrakennus Kulomäenttie 329, Nurmijärvi		
suunnittelijan nimi ja päivämäärä Patrik Otranan, T:mi POTIS, arkkitehti Kivalterintie 8 as 3, 00620 Helsinki puh. 050 501 3990 potis.otranen@gmail.com		7.5.2025 <i>Patrik Otranan</i> 001

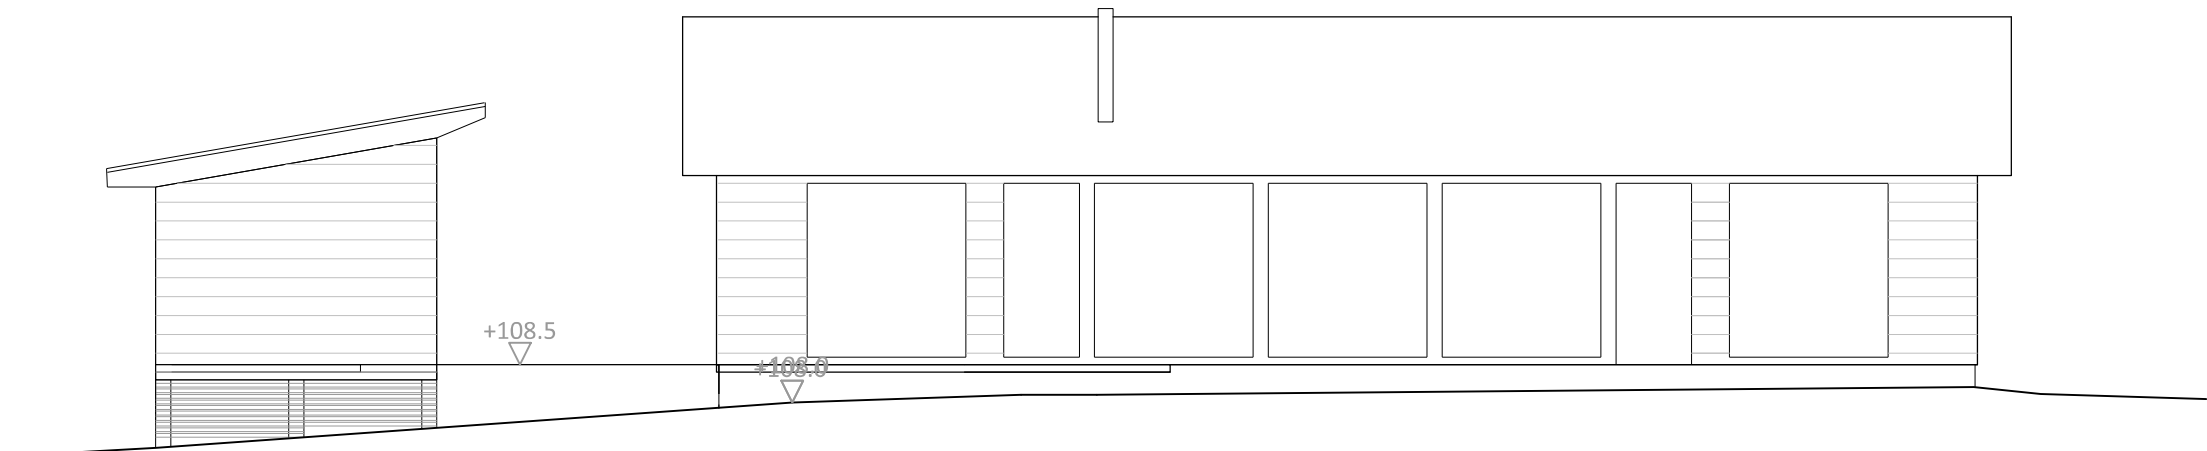

Julkisivu kaakkoon

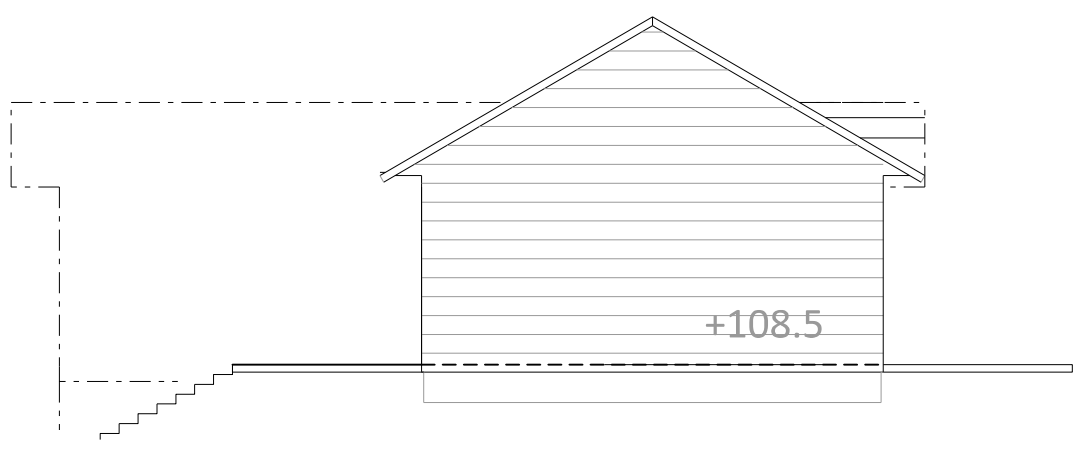



Julkisivu lounaaseen

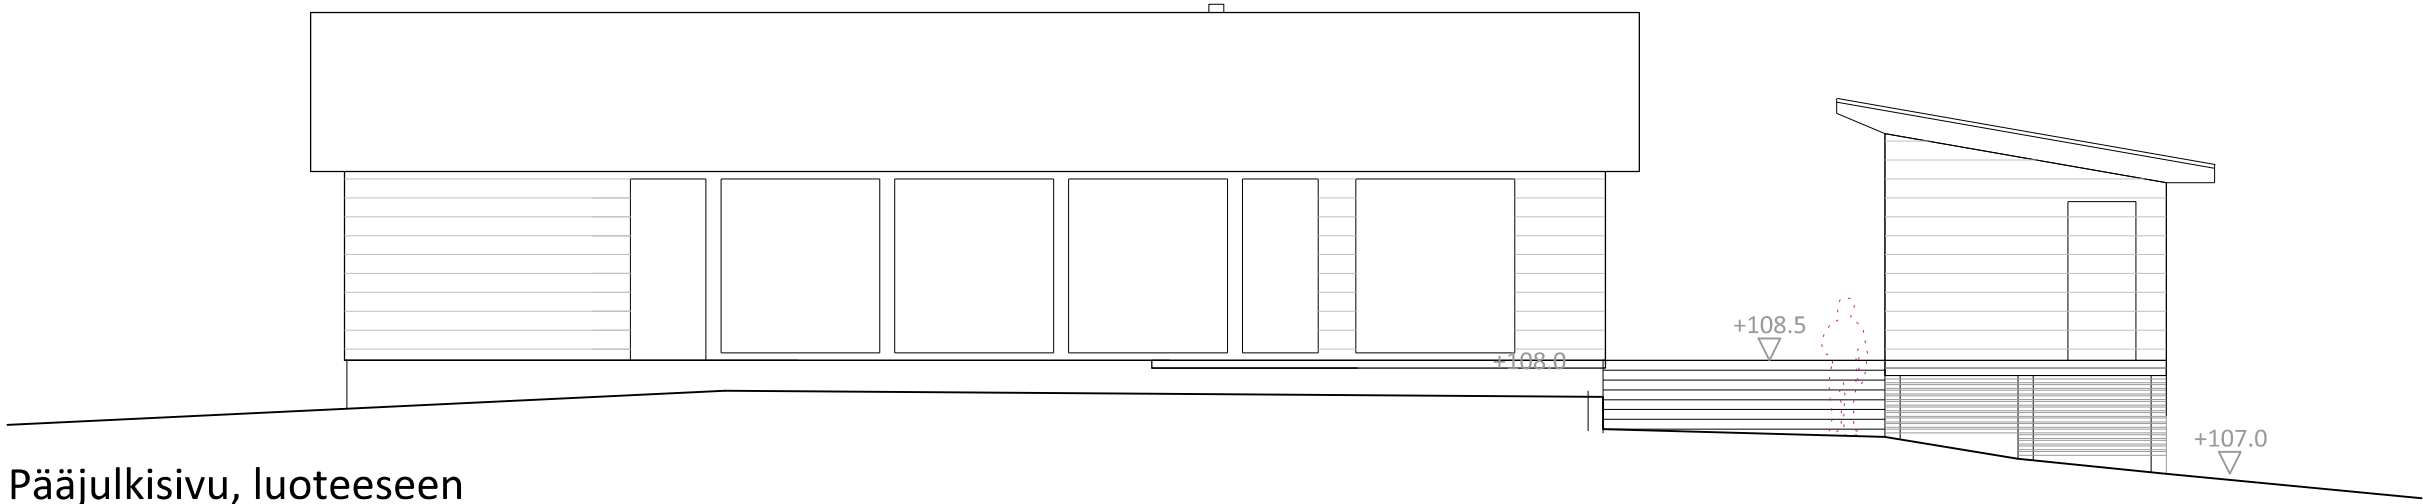

Pääjulkisivu, luoteeseen


Asuinrakennus, Rak 1, 1:100

Julkisivujen hirsirungon väritys: harmaa (Tikkurila 2689 Väinämöinen)
Katto: konesaumattu pelti, musta
Ovet ja ikkunoiden karmiosat: musta

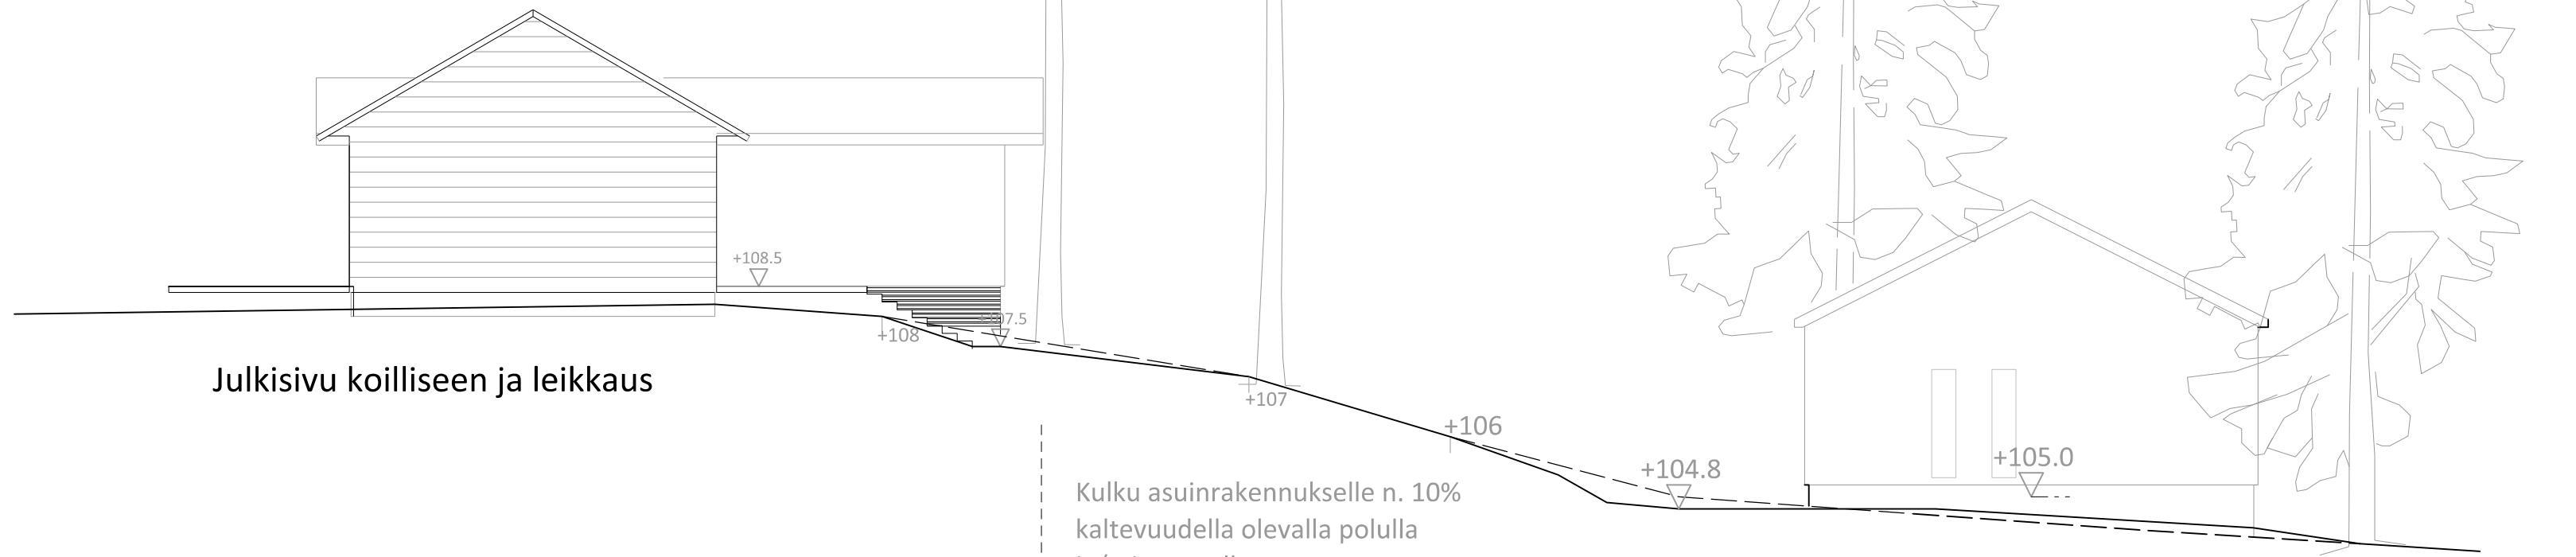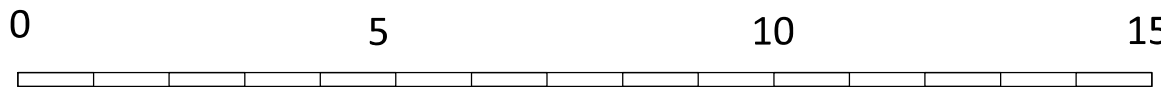


Julkisivu koilliseen ja leikkaus

Kulku asuinrakennukselle n. 10% kaltevuudella olevalla polulla ja/tai portaalla

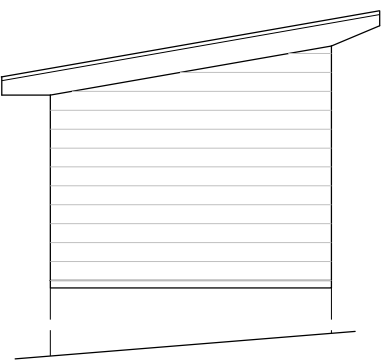


Julkisivu kaakkoon

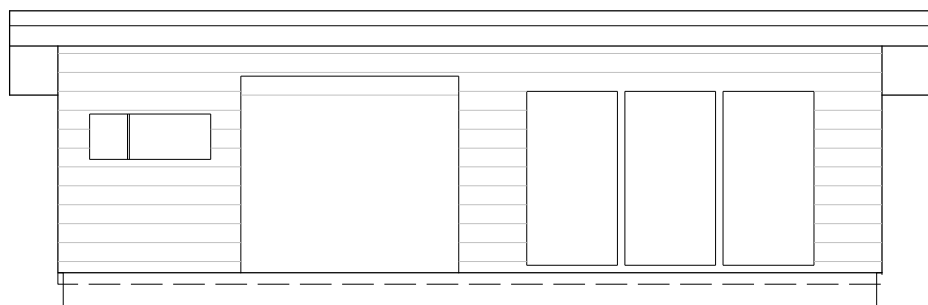


Julkisivu koilliseen (asuinrakennus)


Julkisivujen hirsirungon väritys: harmaa (Tikkurila 2689 Väinämöinen)
Katto: konesaumattu pelti, musta
Ovet ja ikkunoiden karmiosat: musta

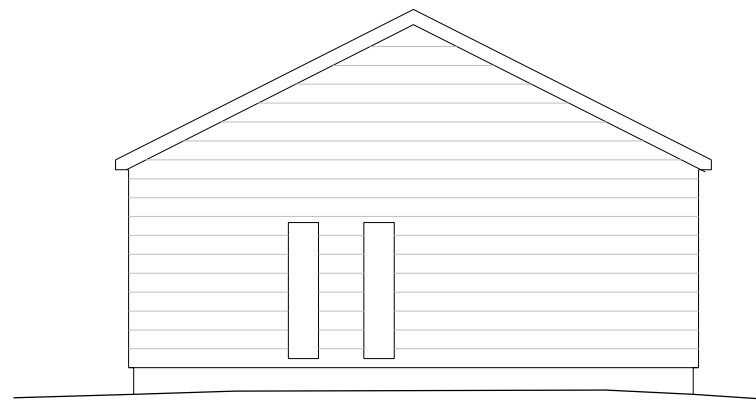


Julkisivu itään

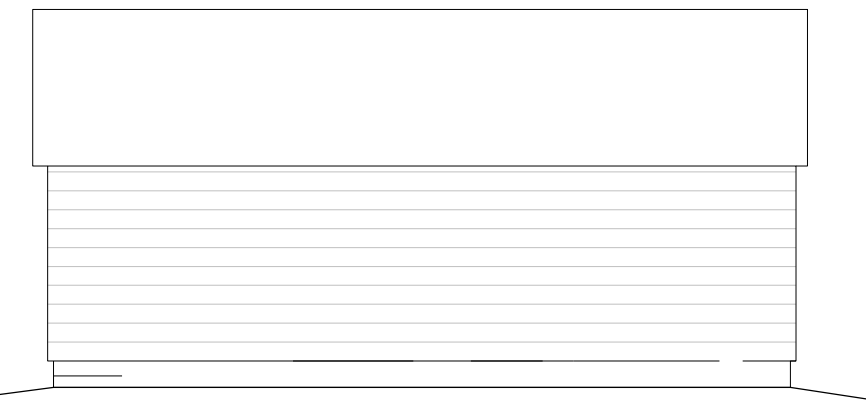

Julkisivu pohjoiseen

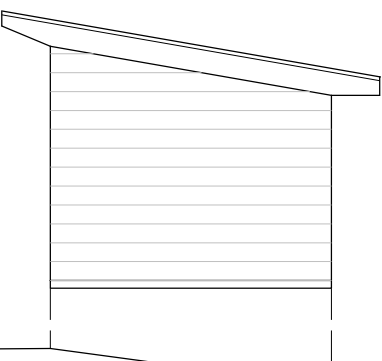


Julkisivu luoteeseen

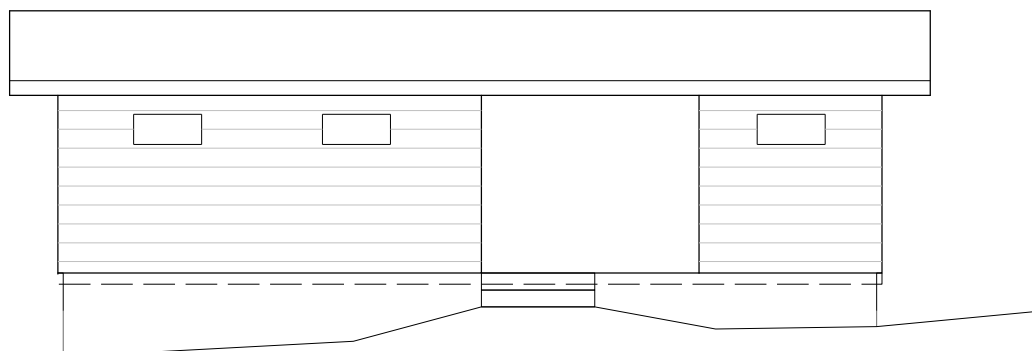

Julkisivu lounaaseen

Julkisivujen väritys: harmaa (Tikkurila 2689 Väinämöinen)
- länsijulkisivun sisäänvedetyssä osassa luonnonmukainen puu (lakattu)
Katto: musta
Ovet ja ikkunoiden karmiosat: tumman harmaa/musta

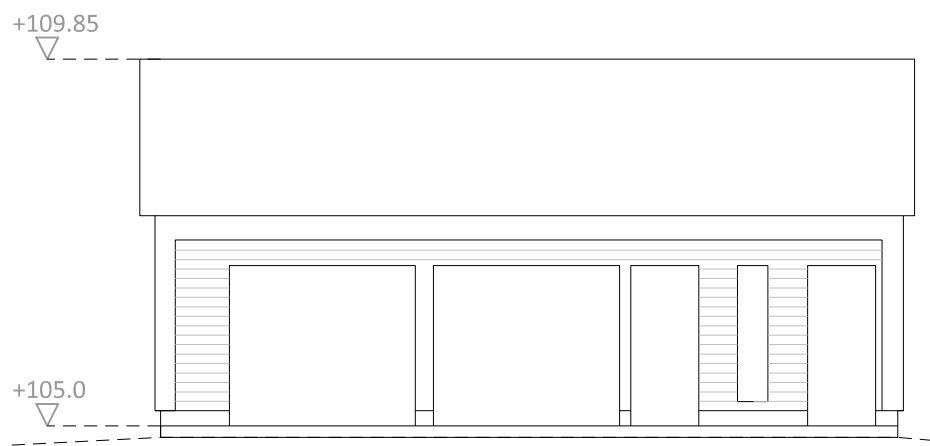


Julkisivu etelään




Julkisivu länteen

Sauna ja vierasmaja, Rak 2, 1:100

Autotalli, Rak 3:

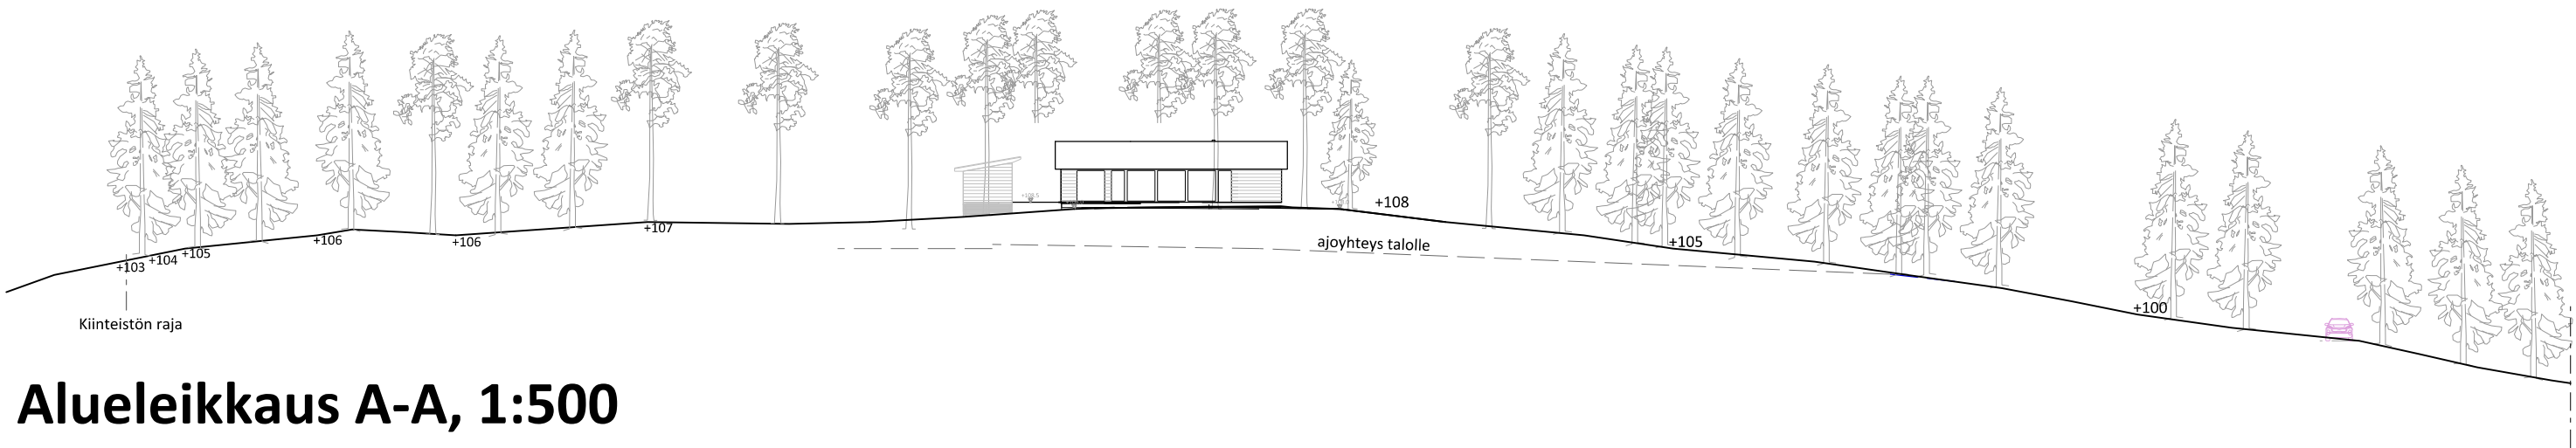

Alueleikkaus A-A, 1:500

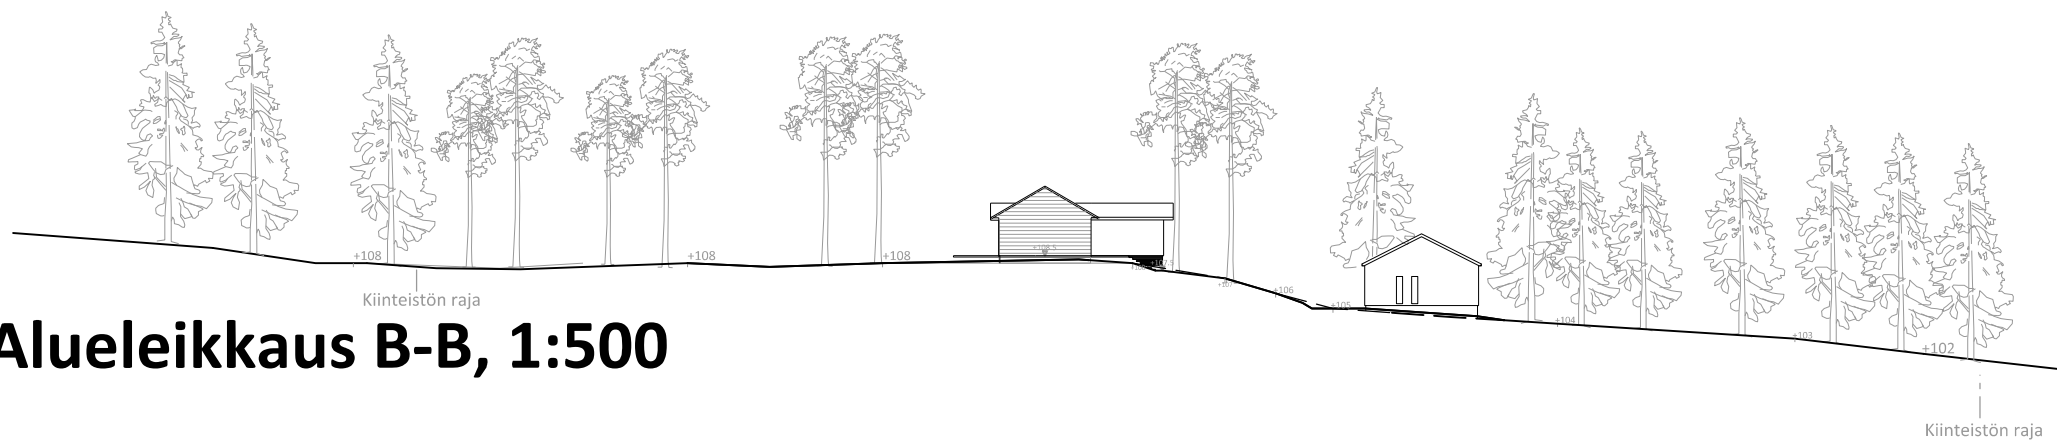

Alueleikkaus B-B, 1:500

kunta NURMIJÄRVI	tila 543-402-32-133, Karhunkallio	luvan tunnus ARK 002
rakennustoimenpide SUOITUSLUPA	piirustuslaji PÄÄPIIRUSTUS	piirustuksen sisältö ja mittakaava Julkisivut (Rak1, Rak2 ja Rak3) 1:100 Alueleikkaukset A-A ja B-B 1:500
rakennuksen nimi ja osoite Asuinrakennus Kulomäenttie 329, Nurmijärvi	suunnittelijan nimi ja päivämäärä Patrik Otranan, T:mi POTIS, arkkitehti Kivalterintie 8 as 3, 00620 Helsinki puh. 050 501 3990 potis.otranen@gmail.com	7.5.2025 <i>Patrik Otranan</i> 002