



NURMIJÄRVI

Lepsämä

Kunnan rekisteritietoja


1:10 000

Tulostettu: 22.1.2026

AV

0


500 m

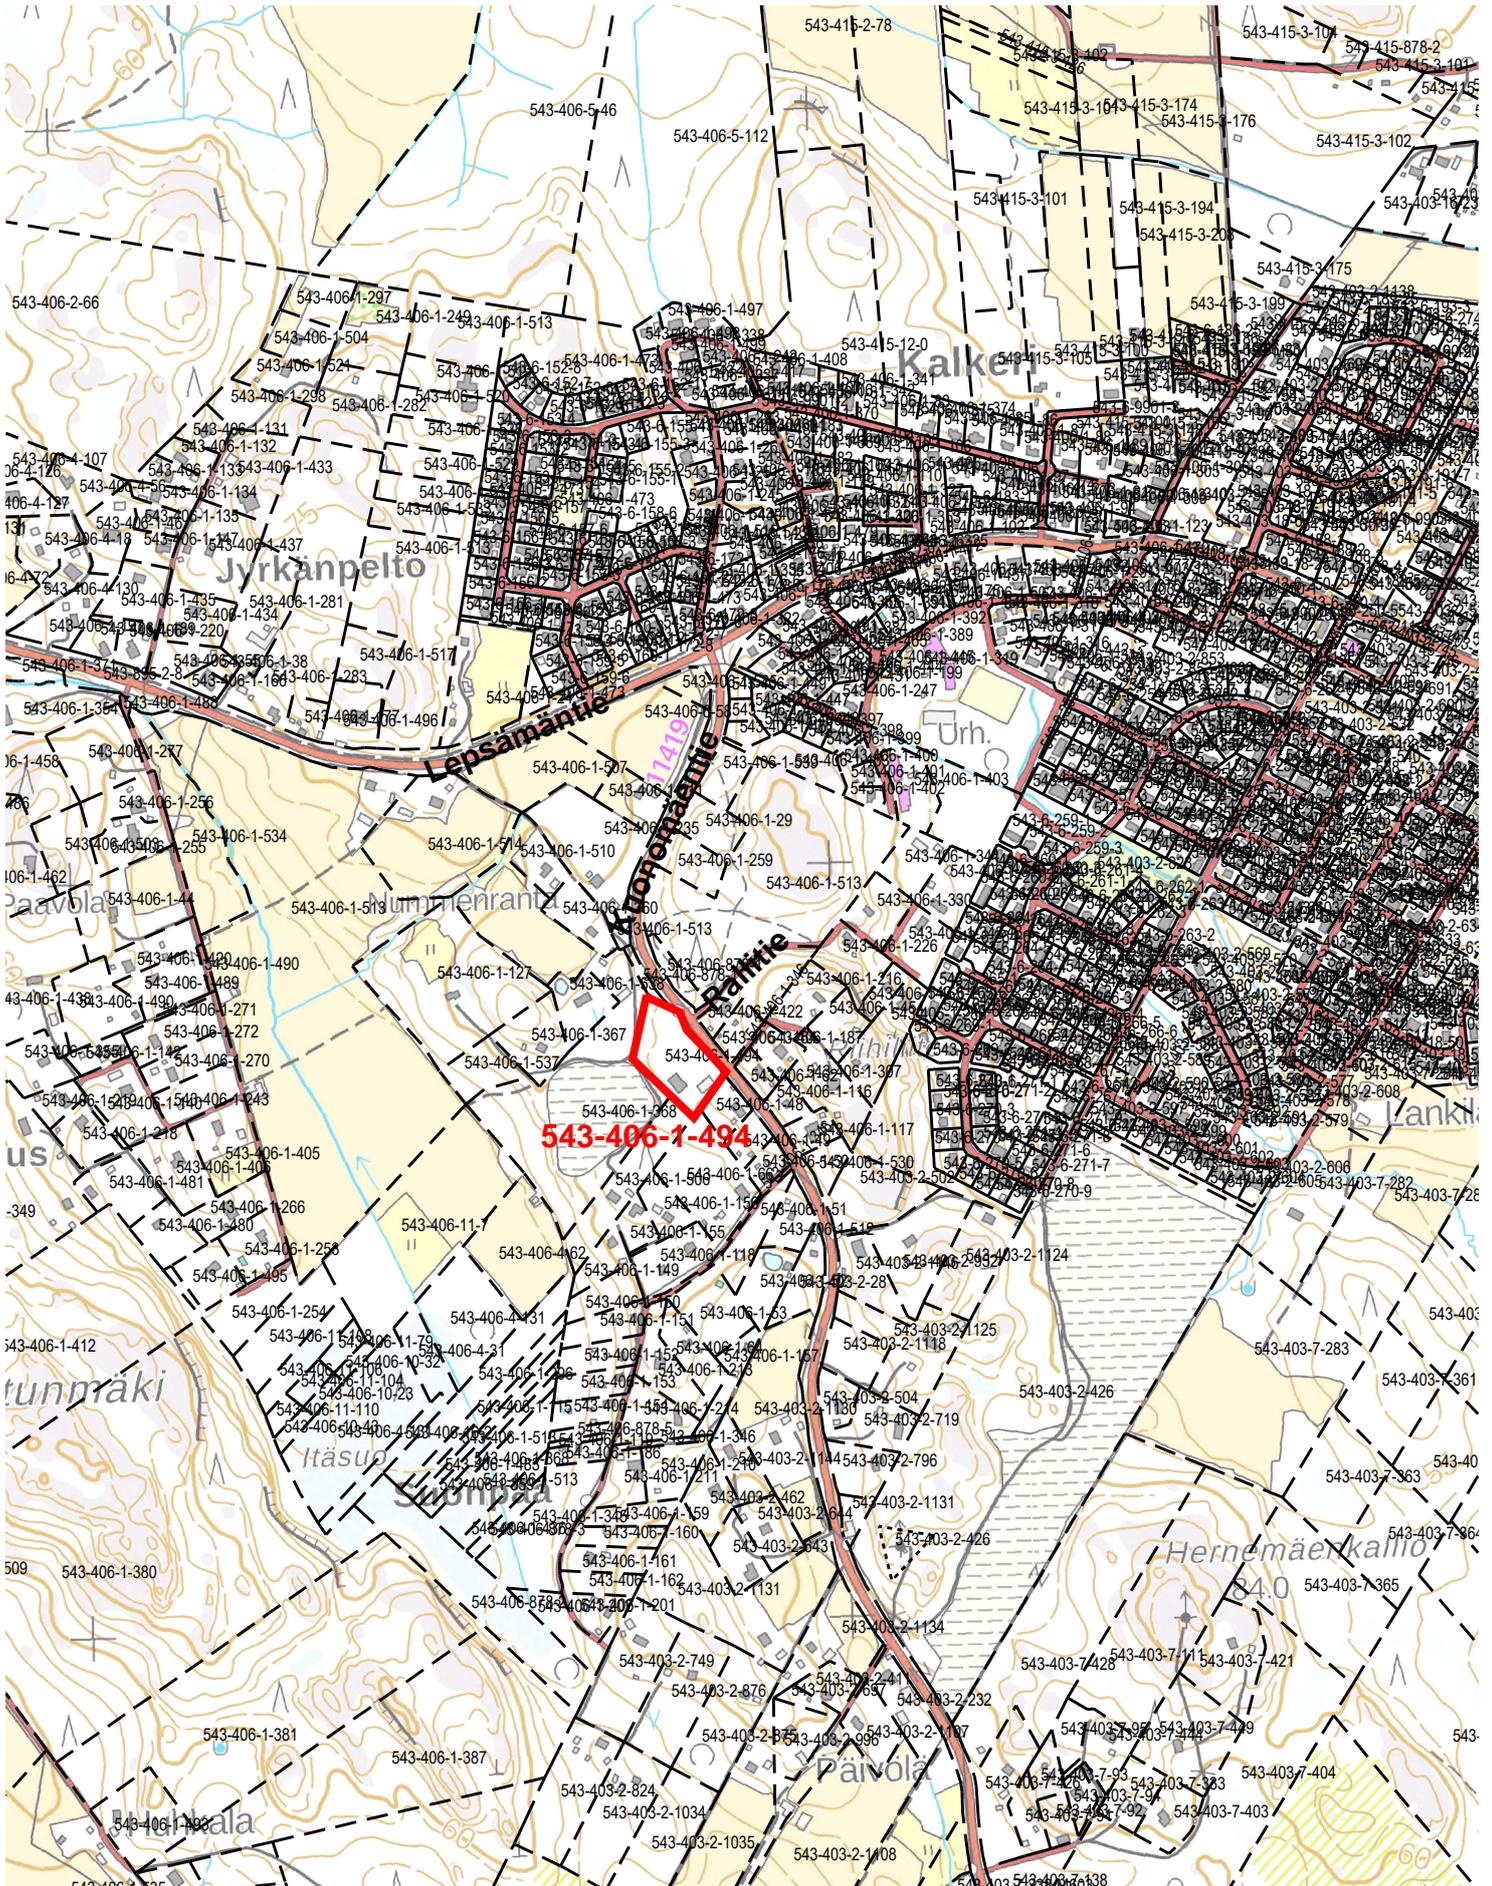

Ote LEPSÄMÄN
osayleiskaavasta
mittakaava 1:7500

22 / 1 20 26 AV

Kunnanvaltuusto hyväksynyt 23.6.2010 § 49

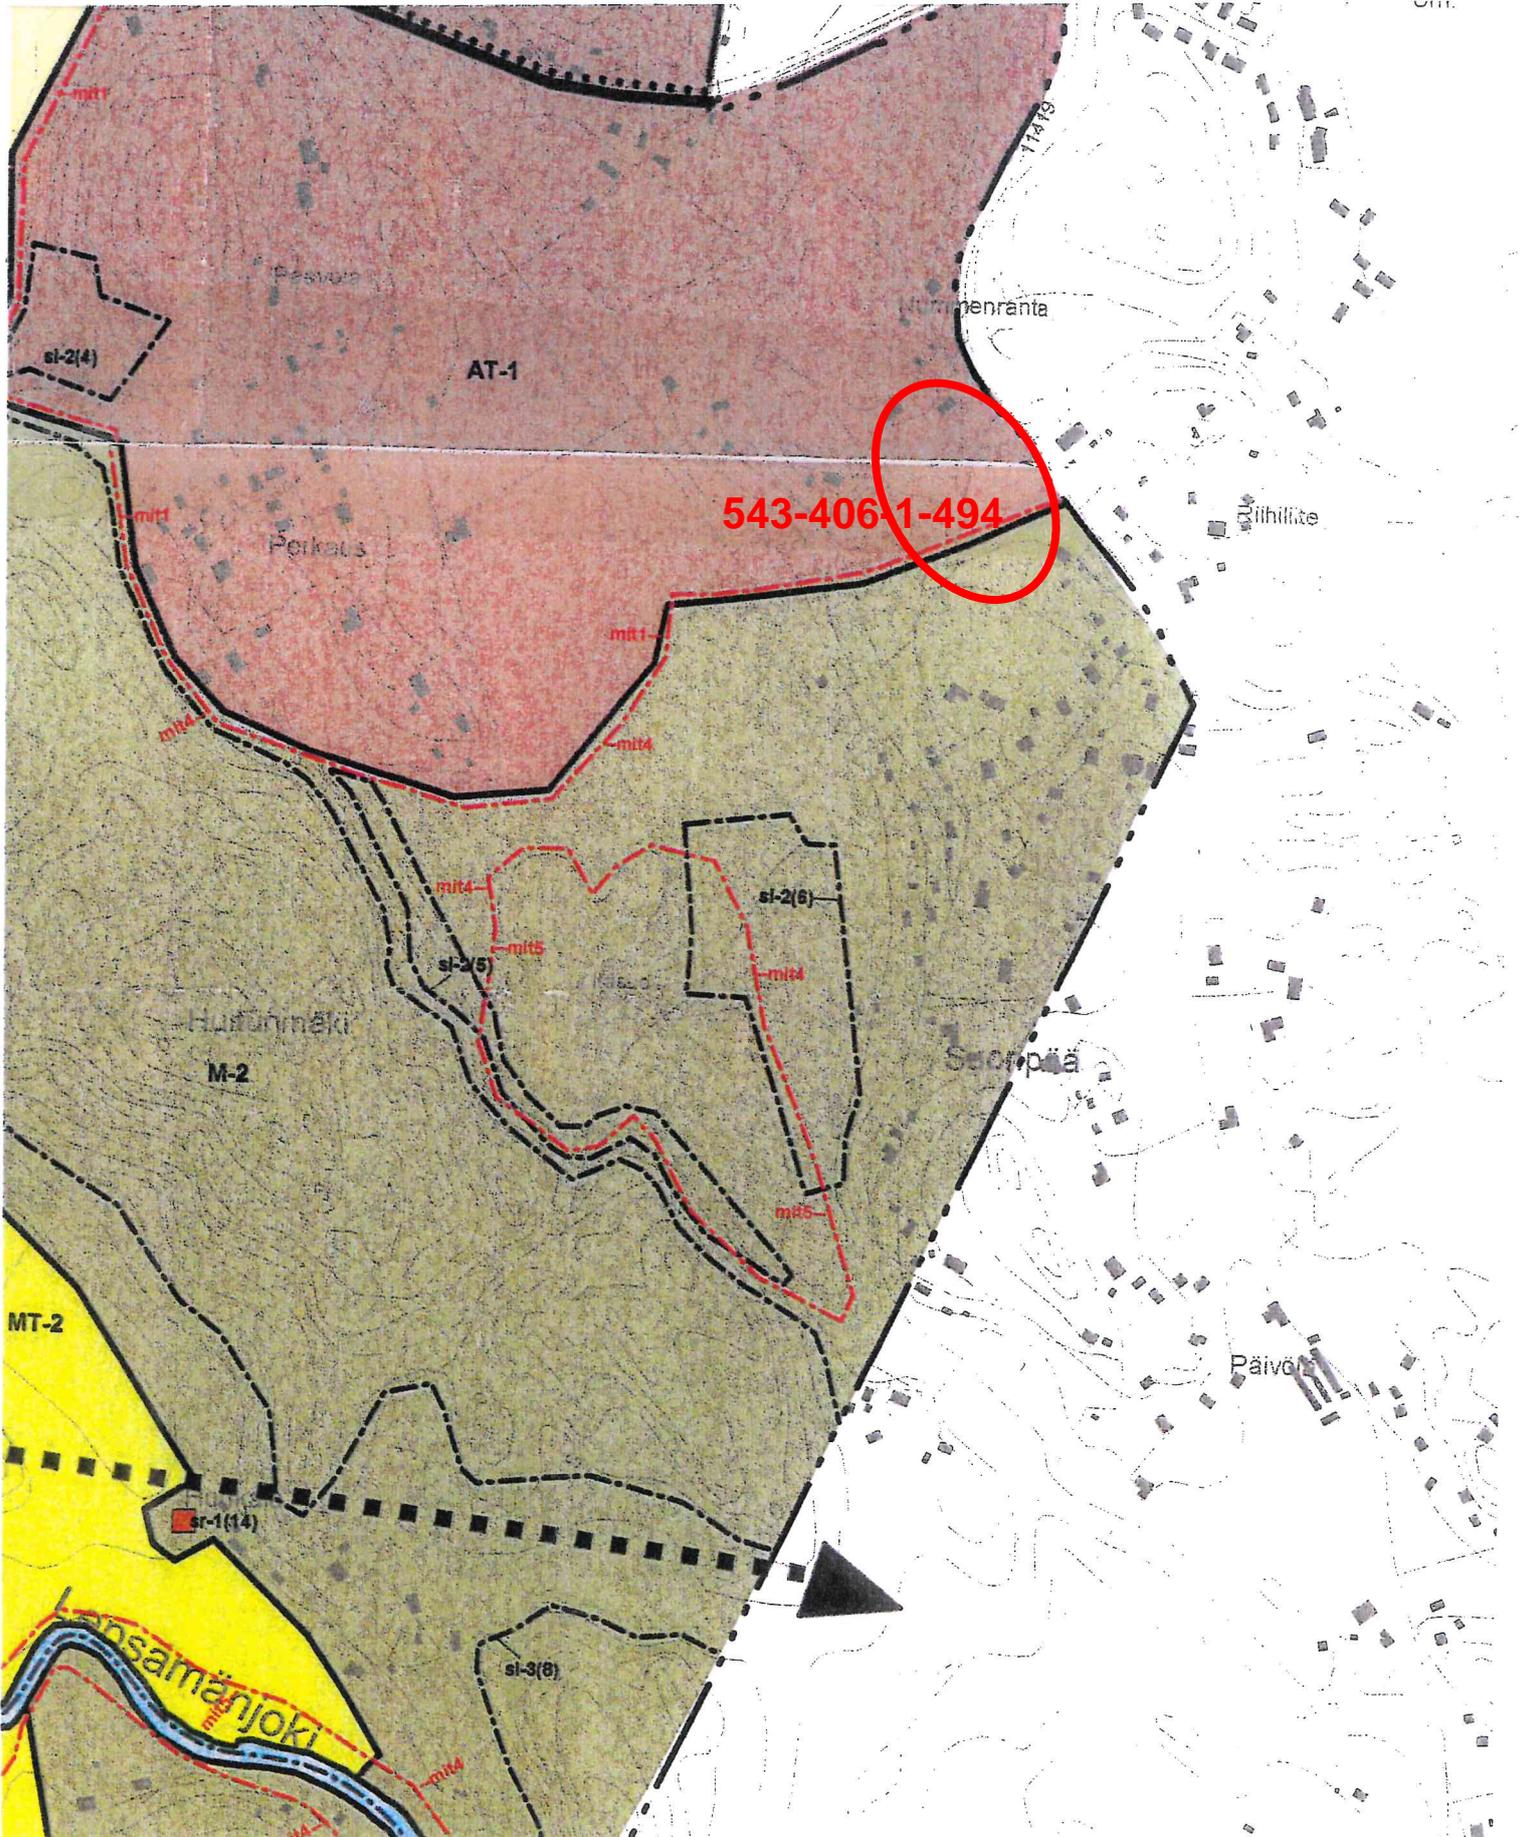

tierasite

Yht. 878:1

Yht 878:1

Kuon omäentie

1:423

1:494



1:422

1:164

tierasite

29

1:368

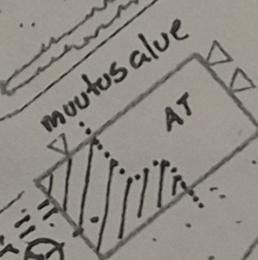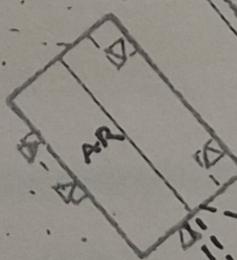

umpi-säiliö

kaiVO

imeytys

21

Viemärointi

1:66

Tommi Vuorinen
Tommi Vuorinen
23.4.2012

JURMIJÄRVEN KUNT.
LAKENNOUSVALVONTA
25.04.2012

Antti Vuorinen

8