

NURMIJÄRVI

Perttula

Kunnan rekisteritietoja


1:10 000

Tulostettu: 3.6.2020

AV


0

500 m

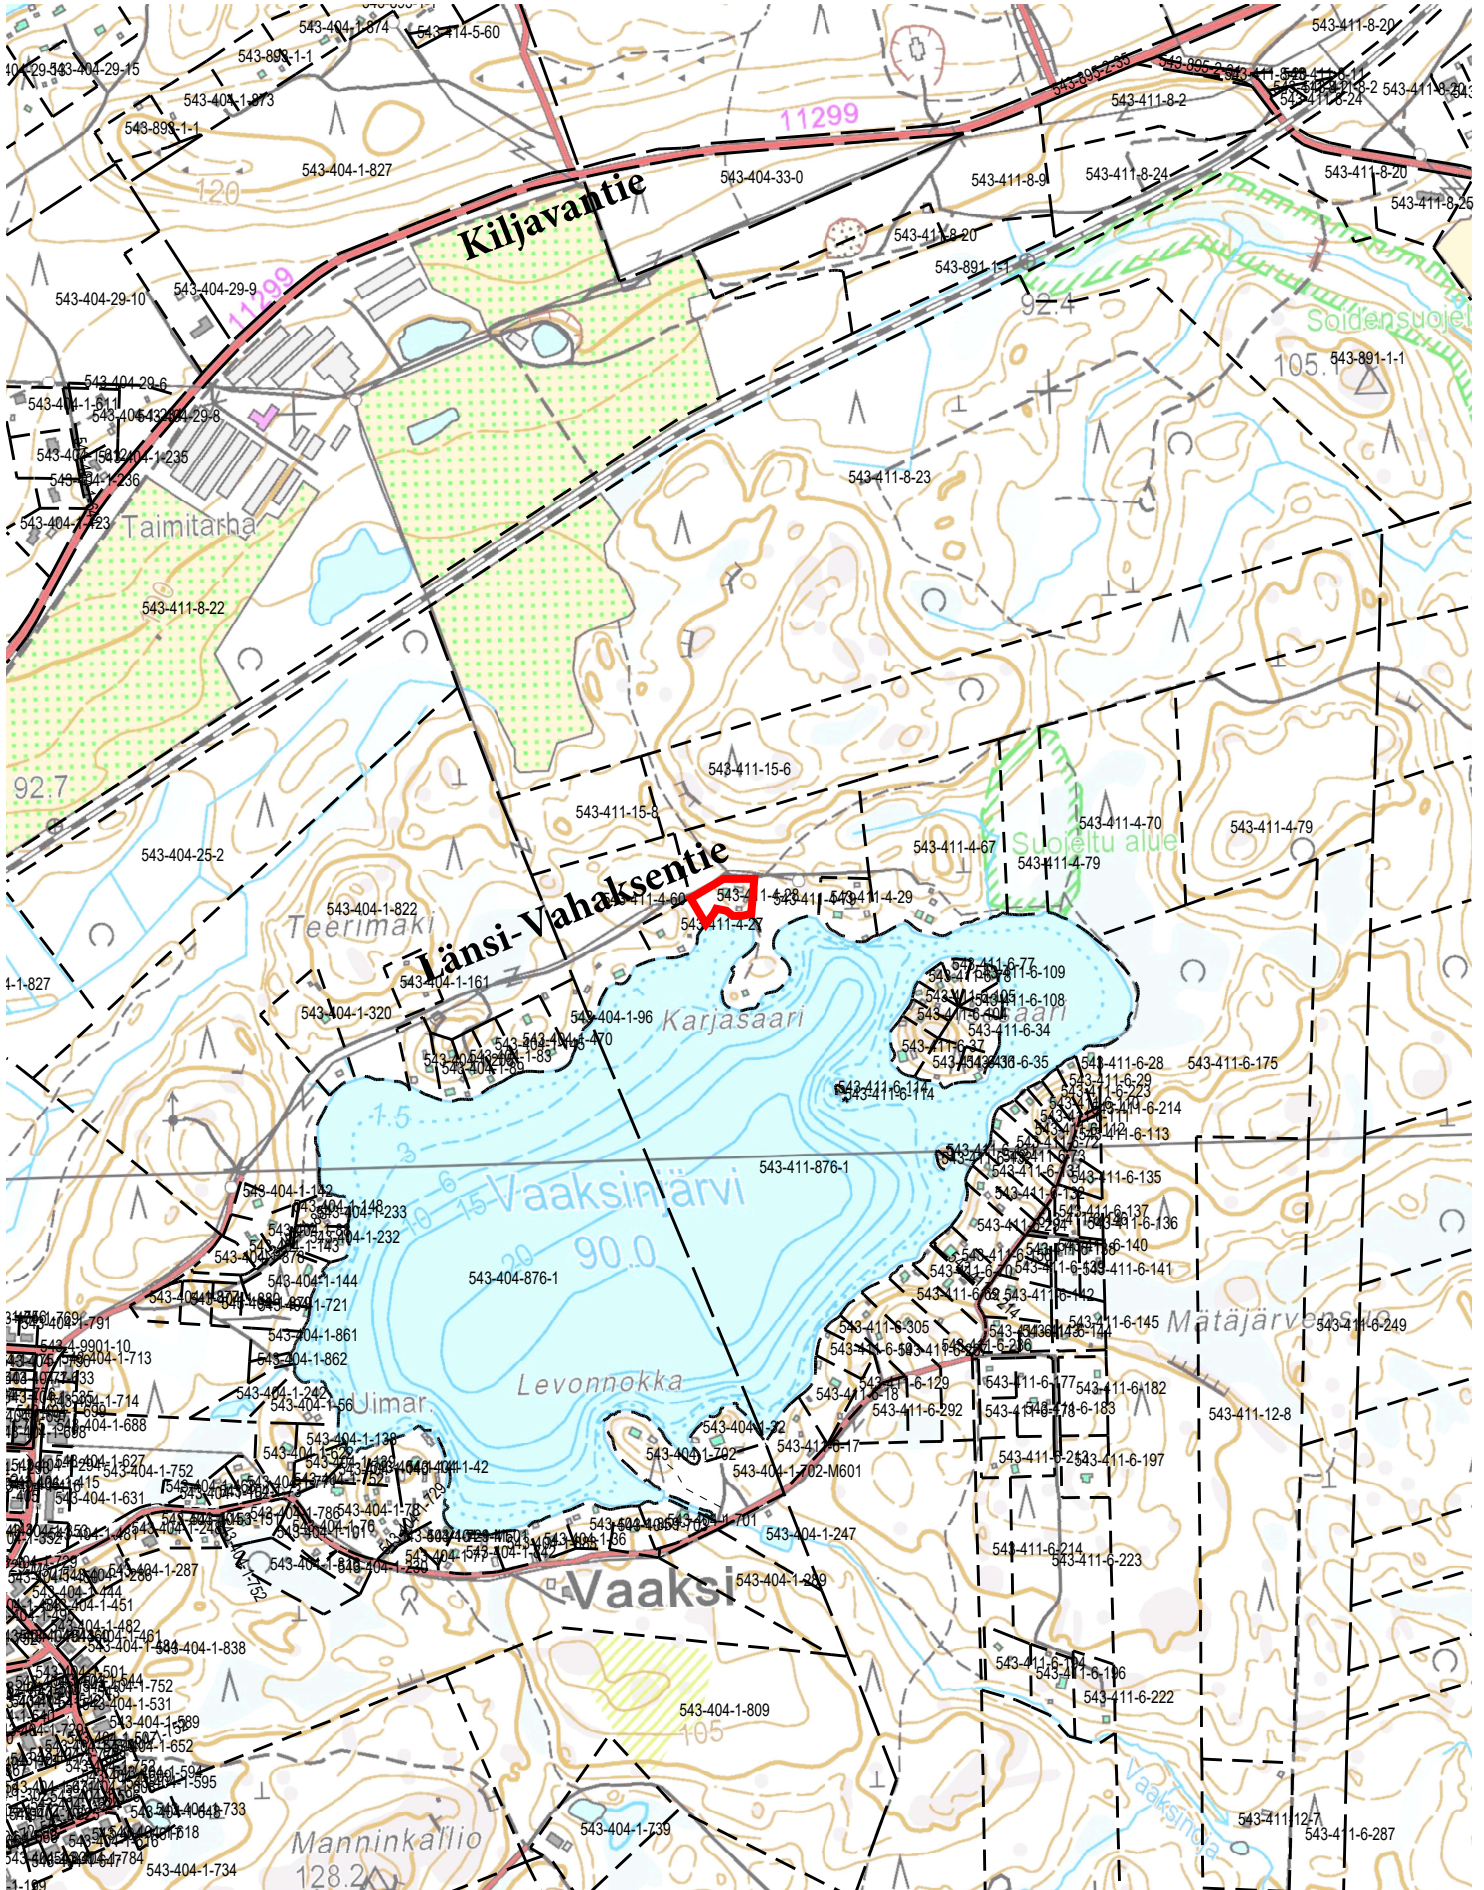

3 / 6 20 20 PV

Kunnanvaltuusto hyväksynyt 16.12.2015 § 93

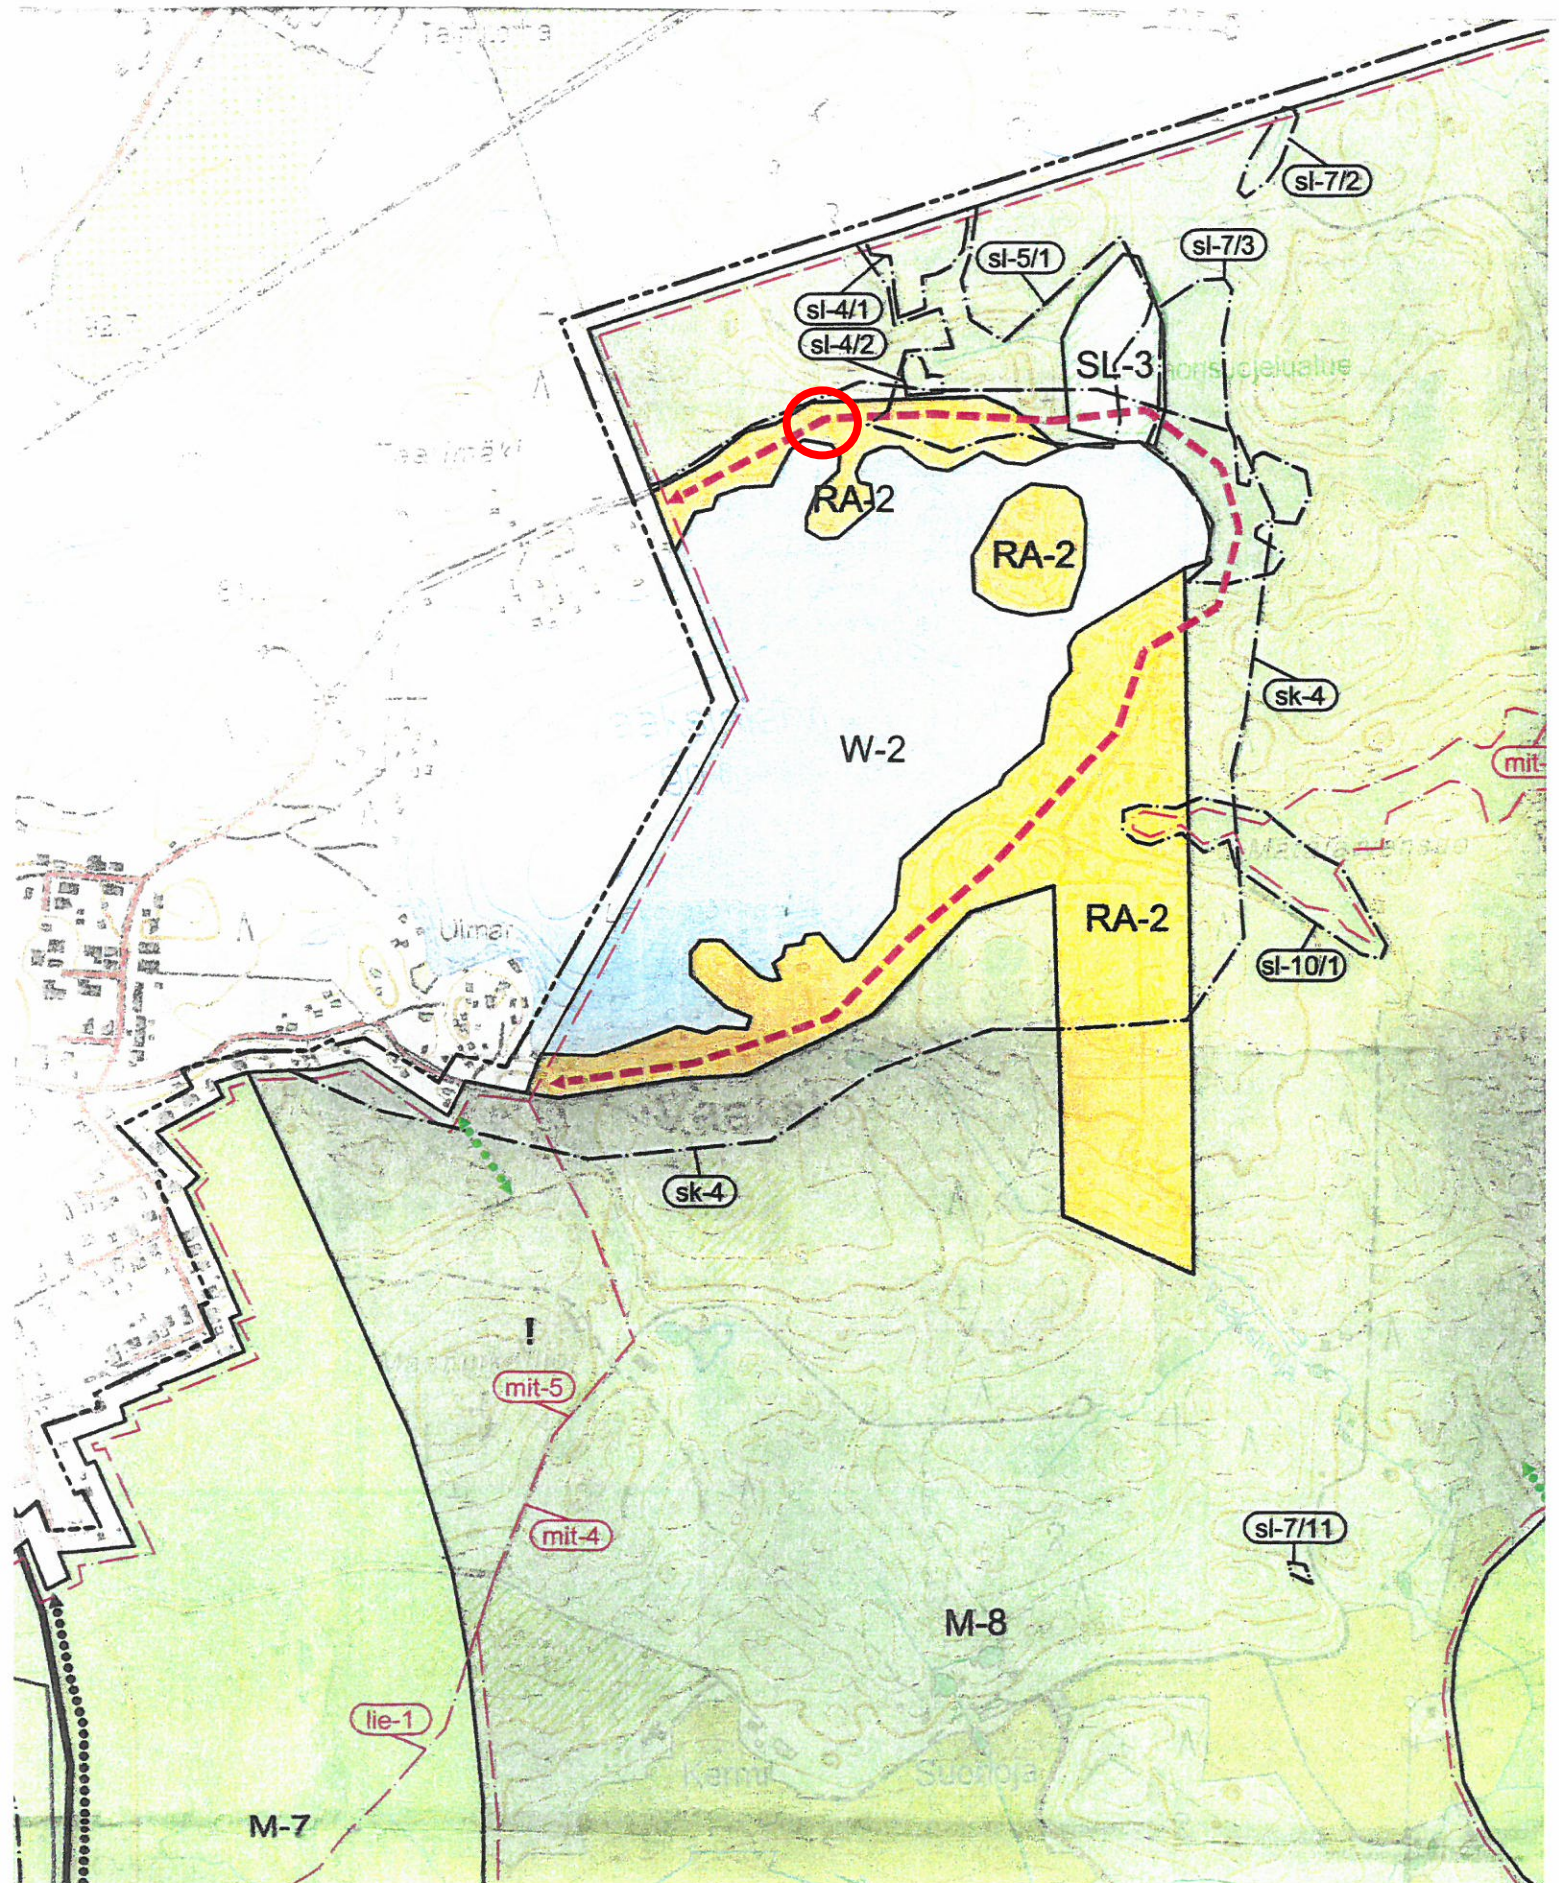


RAKENNUKSEN PALOLUOKKA ON P3.

TONTIN KOKO: 3270 m²

RAKENNUSTEN LAAJUUSTIEDOT:

OLEVA TALOUSRAK 29 m²
OLEVA SAUNA 29 m²
PURETTAVA LOMA-ASUNTO 43 kem²

UUSI LOMA-ASUNTO
kerrosala 70 kem²
kokonaisala 70 m²
tilavuus 380 m³

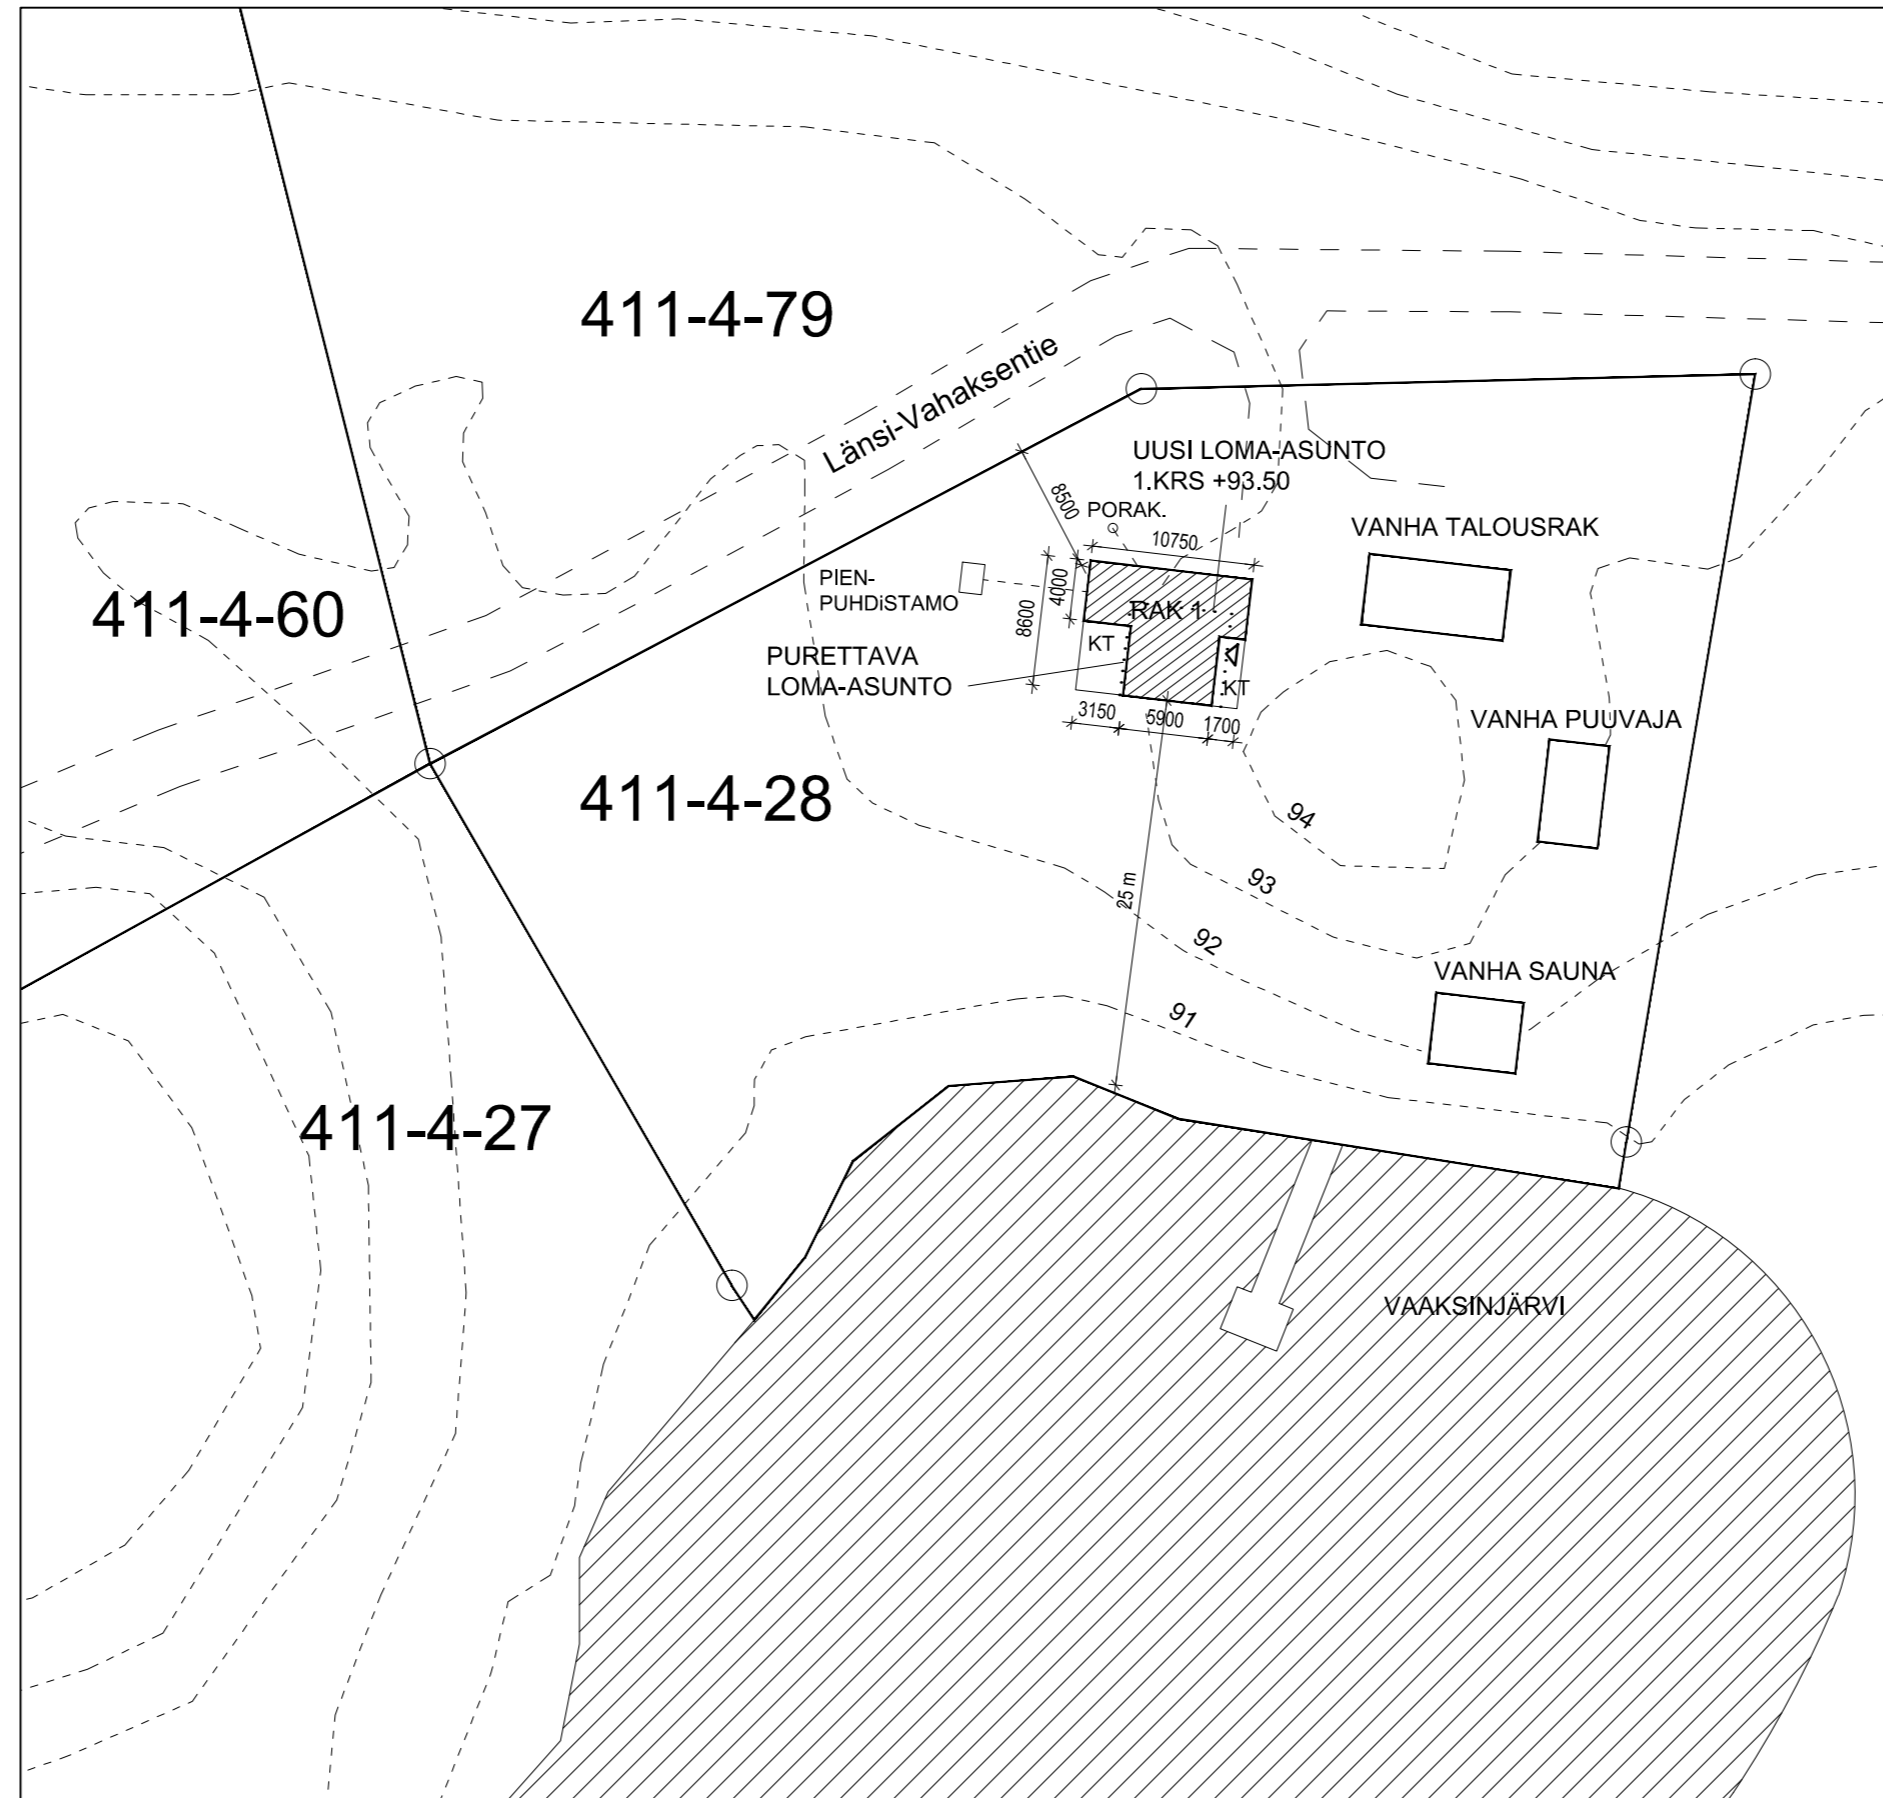

ASEMAPIIRROS 1:500

K.osa 411	Kortteli/Tila 4	Tontti/Rno 28	Rakennusluvan tunnus	
Rakennustoimenpide UUDISRAKENNUS			Piirustuslaji PÄÄPIIRUSTUS	Juoks.No
Rakennuskohde Mökki Länsi-Vahaksentie 115 05100 Nurmijärvi			Sisältö ASEMAPIIRROS	Mk 1:500
Mikko Kääriäinen, arkkit. SAFA ark 1525 Topeliuksenkatu 3b D 42 00260 Helsinki puh 040 5466130, mikko@kaariainen.info			Suunnitteluala Työno	Piir.no Muutos
Pvm 29.5.2020			ARK - - 01 -	Piirt Tark MK