

NURMIJÄRVI

Klaukkala

Kunnan rekisteritietoja


1:10 000

Tulostettu: 27.10.2020

AV


0


500 m

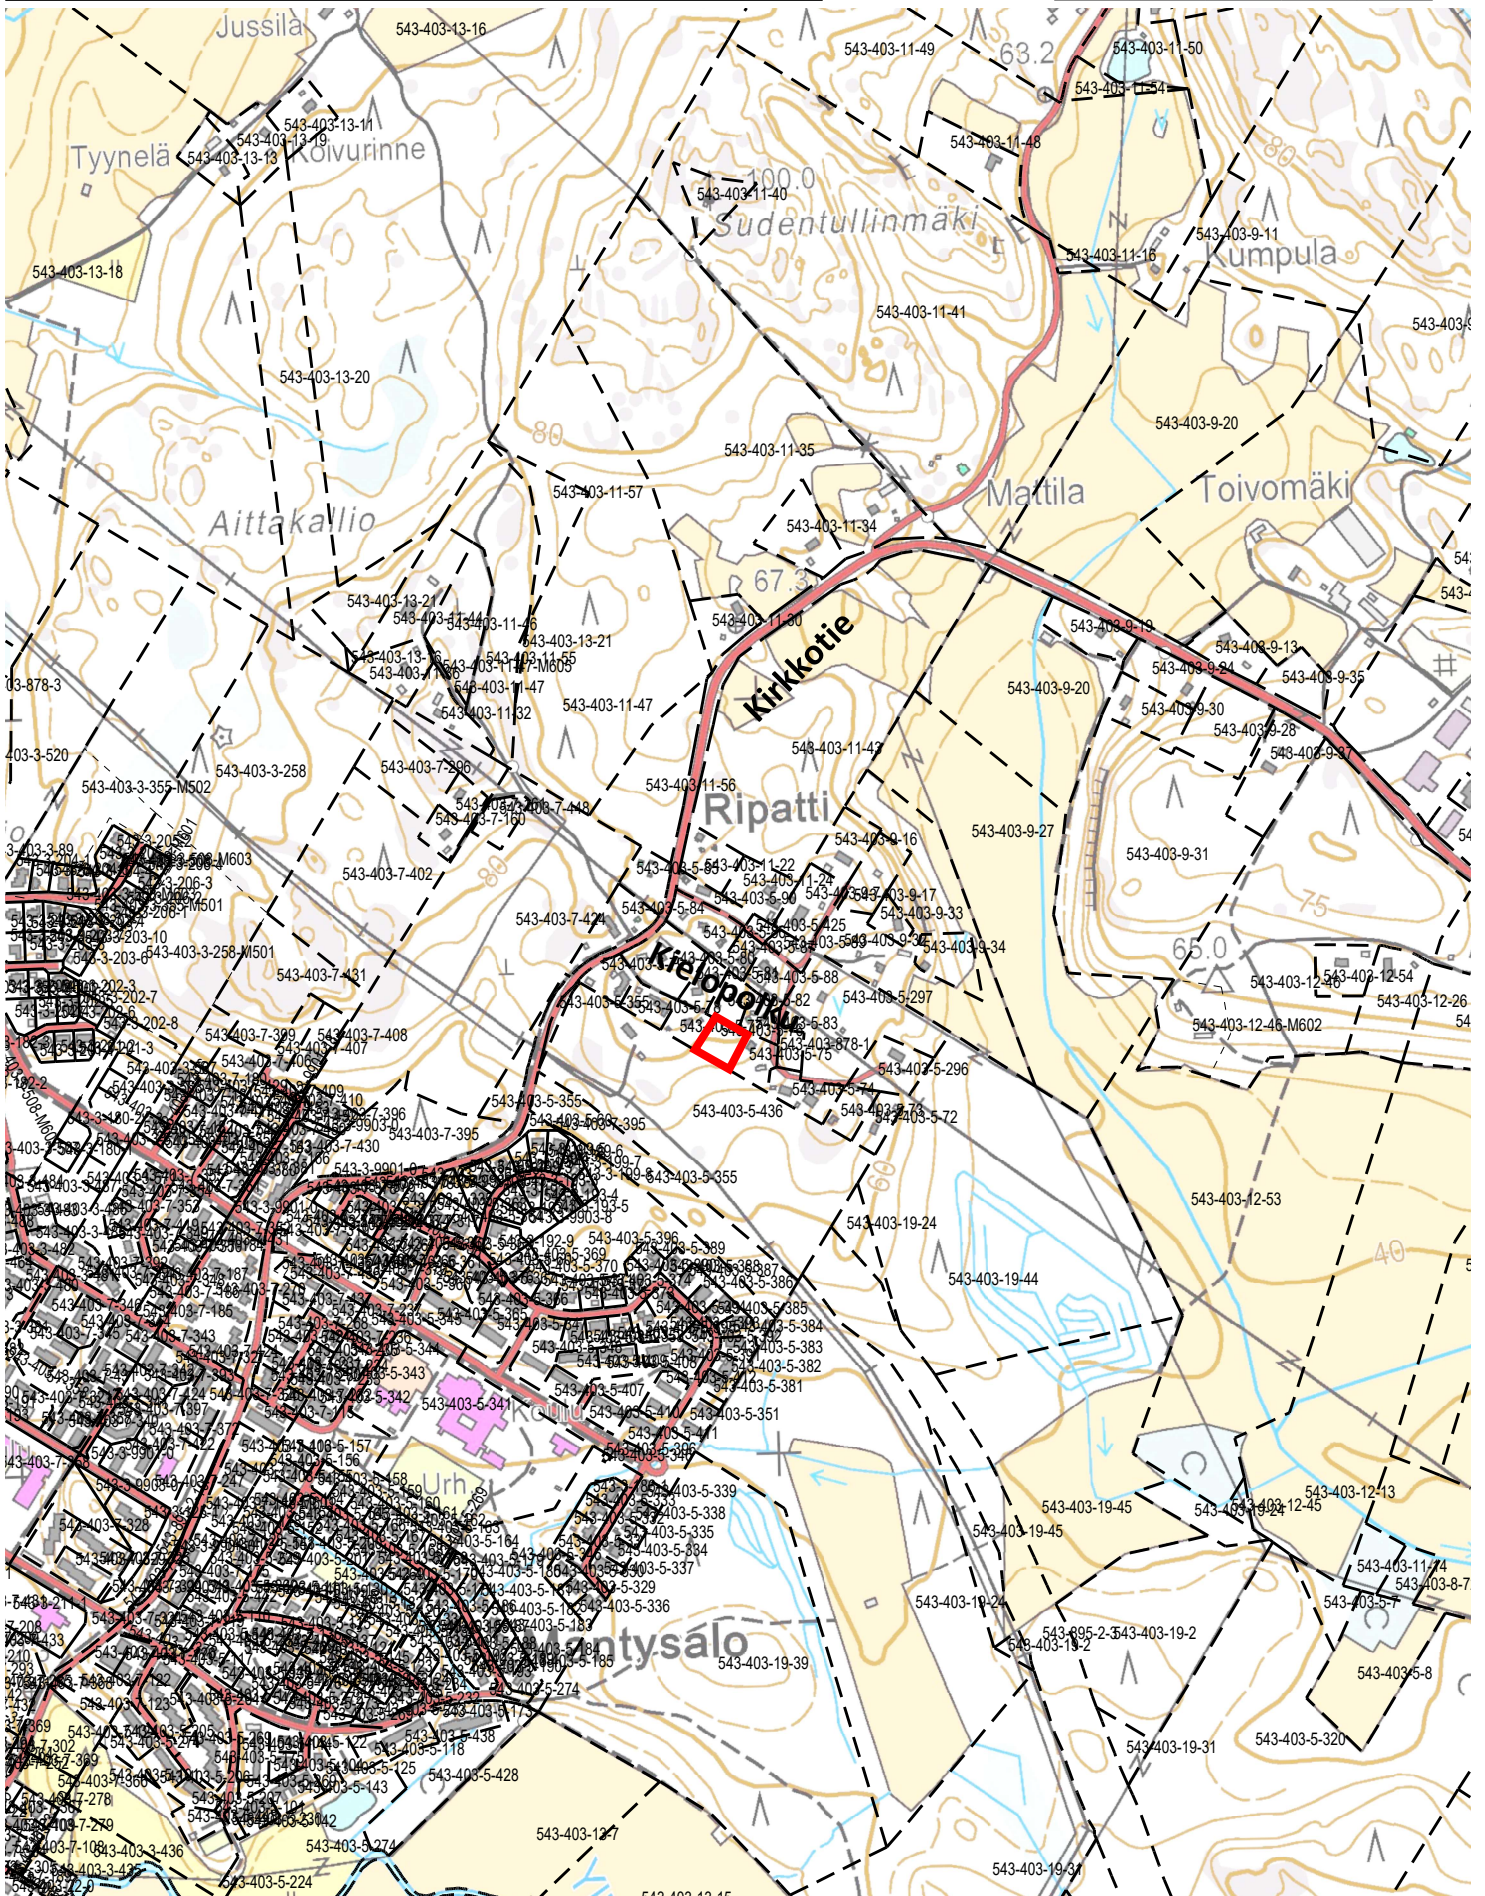

28/10₂₀20 PV

Kunnanvaltuusto hyväksynyt 27.1.2016 § 6

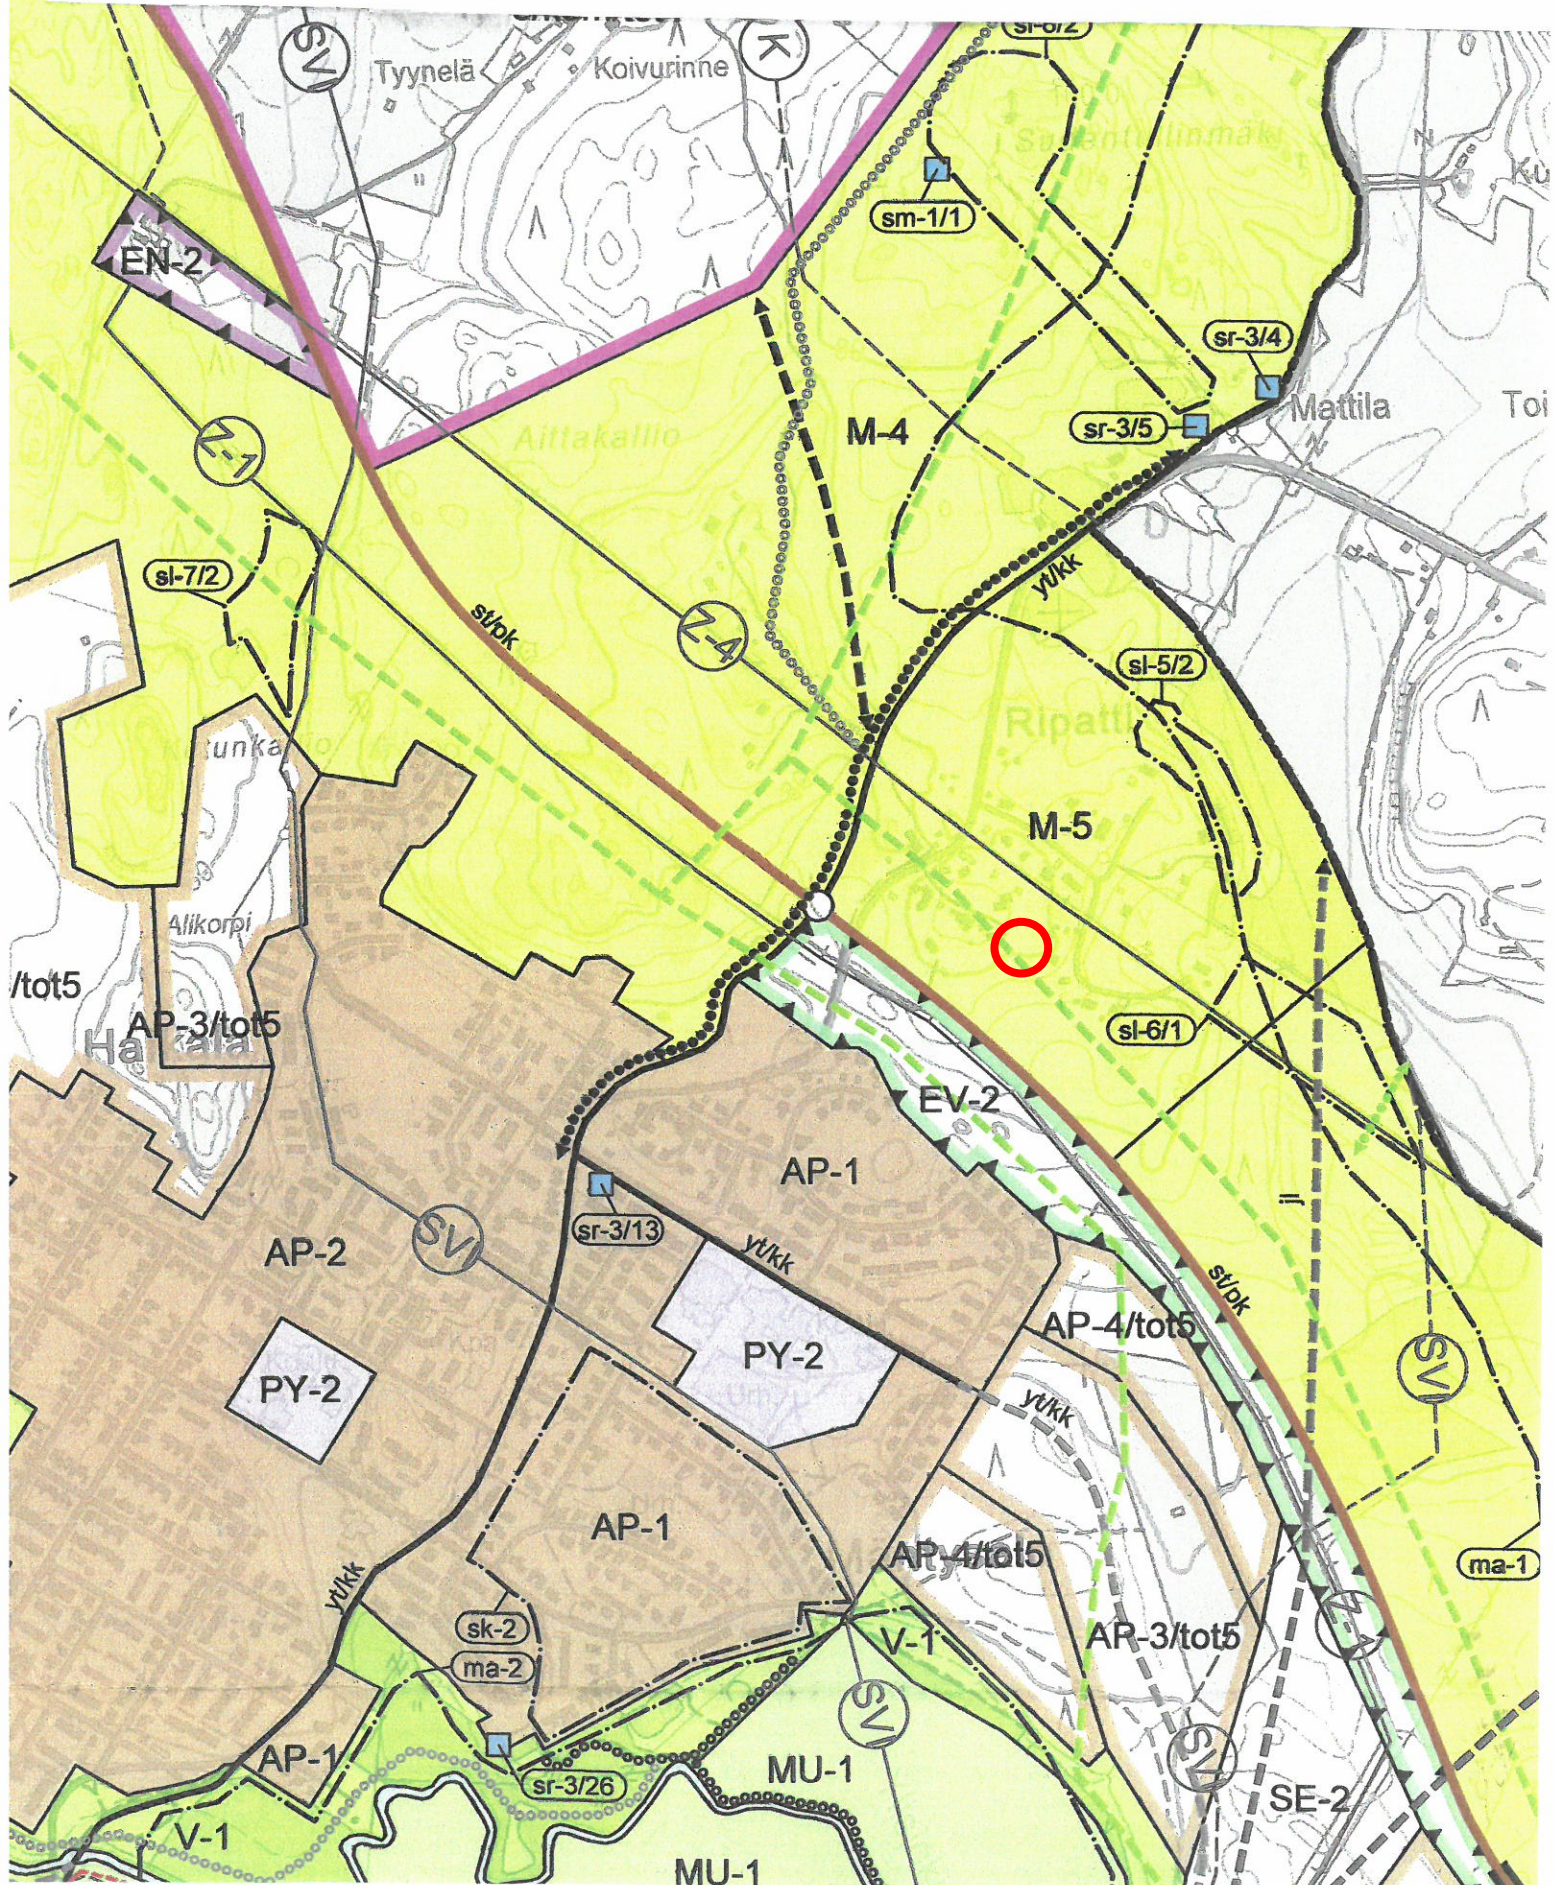

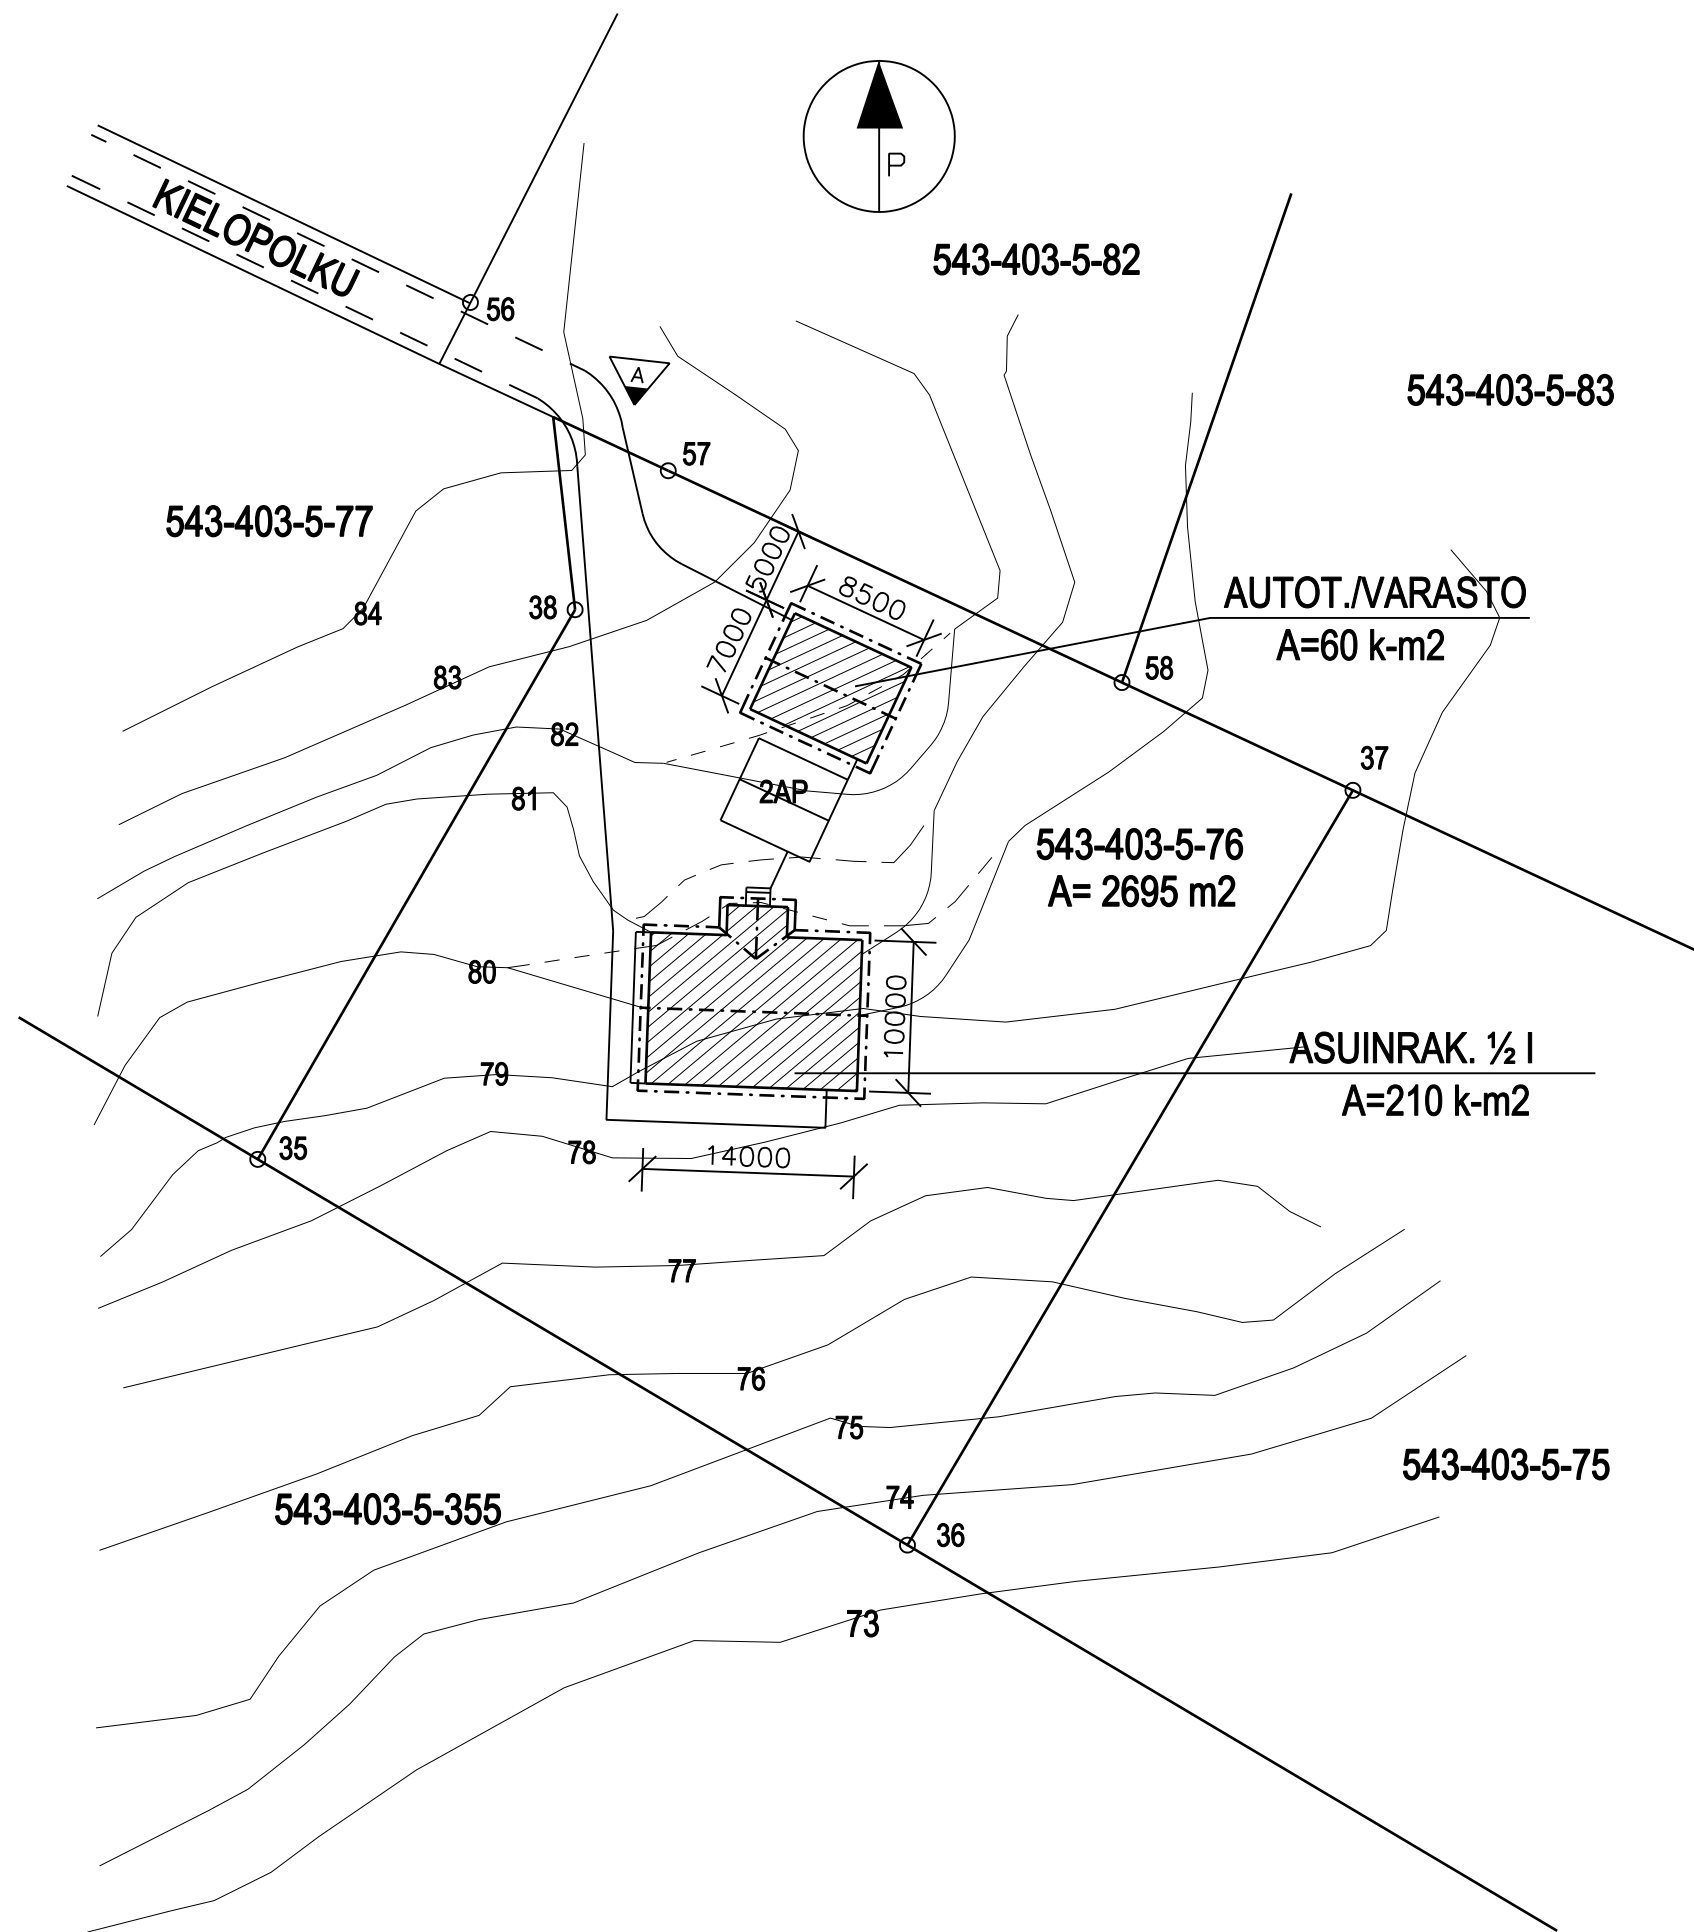

A	Kiinteistörajat muutettu	mv	27.11.2020
TUNN. LUKUM. MUUTOS		NIMIM. PVM	
K.OSA/KYLÄ KLAUKKALA	KORTT./TILA LEPOPIRTTI	TONTTI 5: 76	RN: 0
UUDISRAKENNUS		PÄÄPIIRUSTUS	1
TALO RIISTAMA KIELOPOLKU 01800 KLAUKKALA		ASEMAPIIRUSTUS	MK: 1: 500
INSINÖÖRITOIMISTO KLAUKKALAN RAKENNE OY Järvihaantie 4 B 17, 01800 KLAUKKALA p.0505667088, toimisto@klaukkalanrakenne.fi		TYÖN N:O JA PIIRUSTUKSEN N:O 28.20 - 01	MUUTOS A
PIIRT. Sirkka Valimaa PVM 12.10.2020	SUUNN. Markku Valimaa TARK.	ARK	