



NURMIJÄRVI

Lepsämä

Kunnan rekisteritietoja


1:10 000

Tulostettu: 8.10.2020

AV

0


500 m

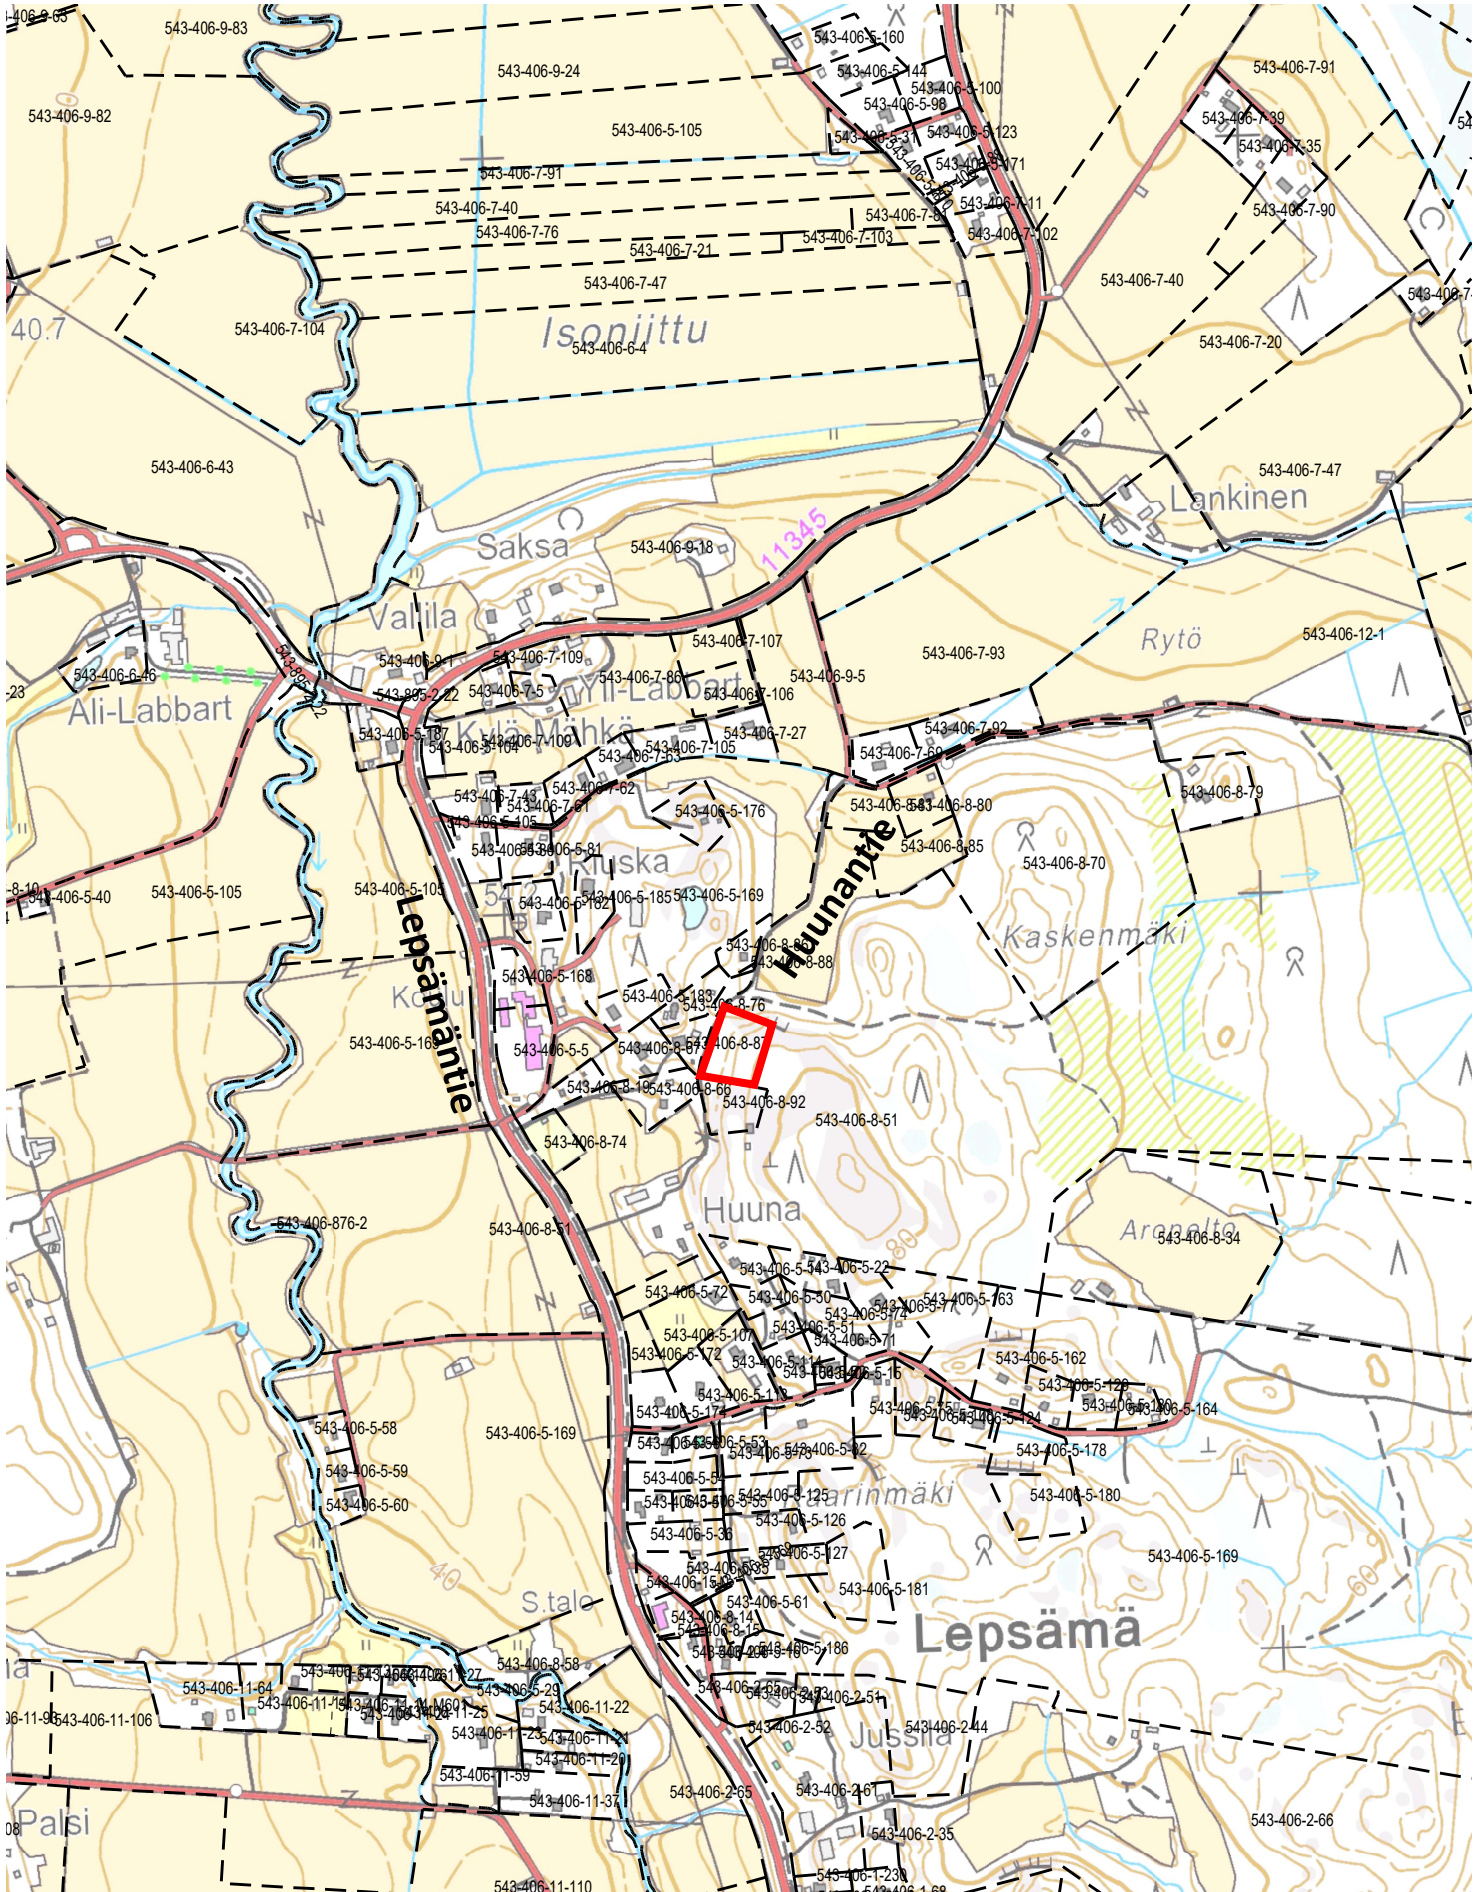


Ote LEPSÄMÄN
osayleiskaavasta
mittakaava 1:7500

19/102020 PV

Kunnanvaltuusto hyväksynyt 23.6.2010 § 49

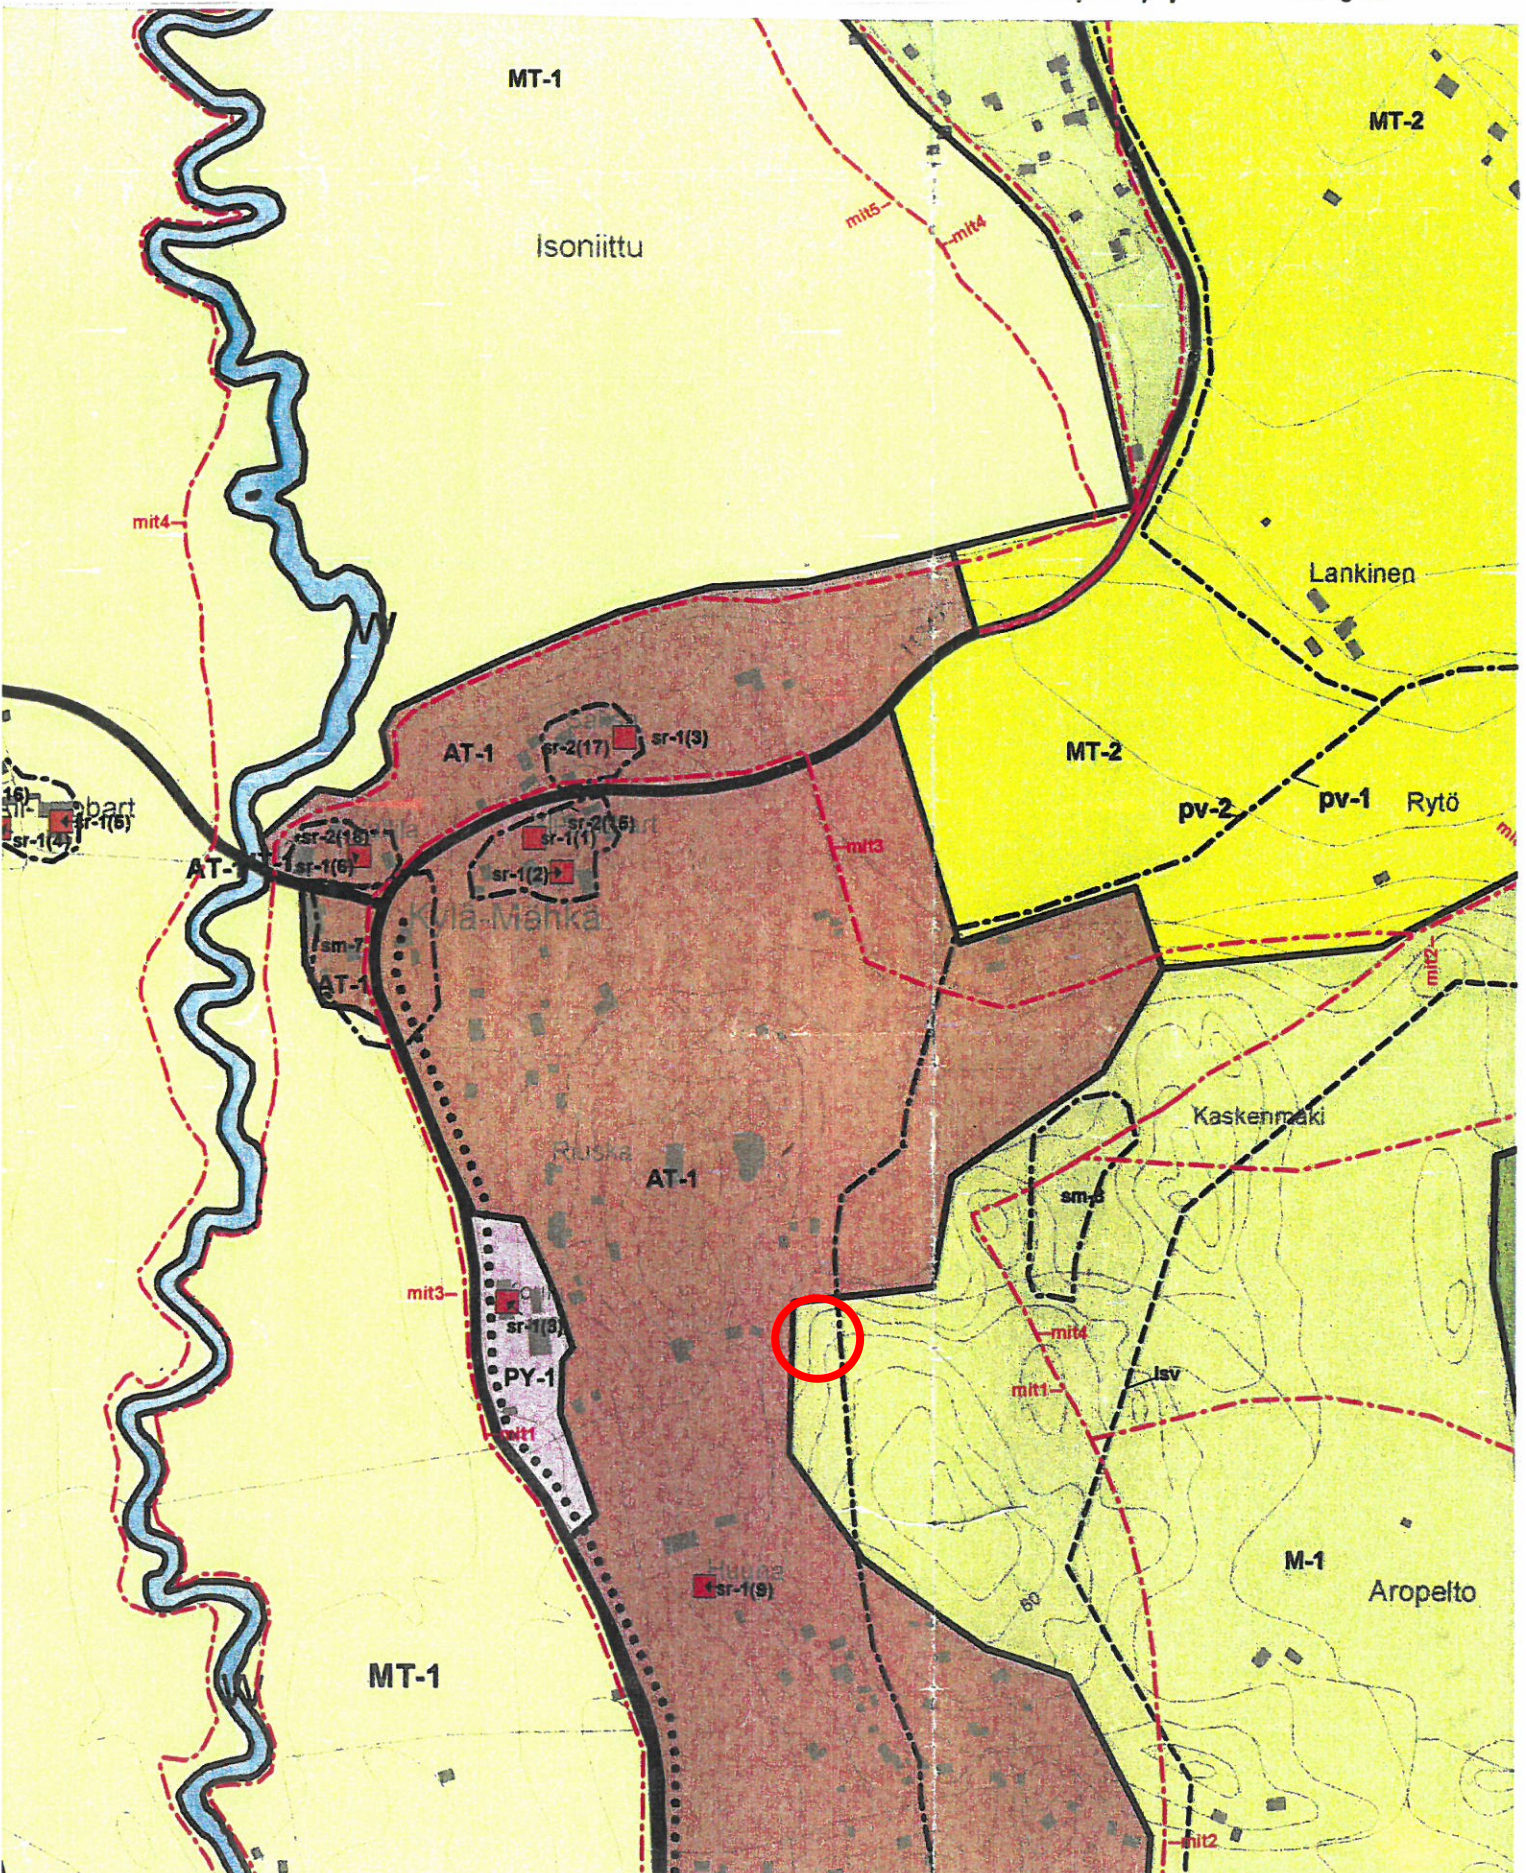

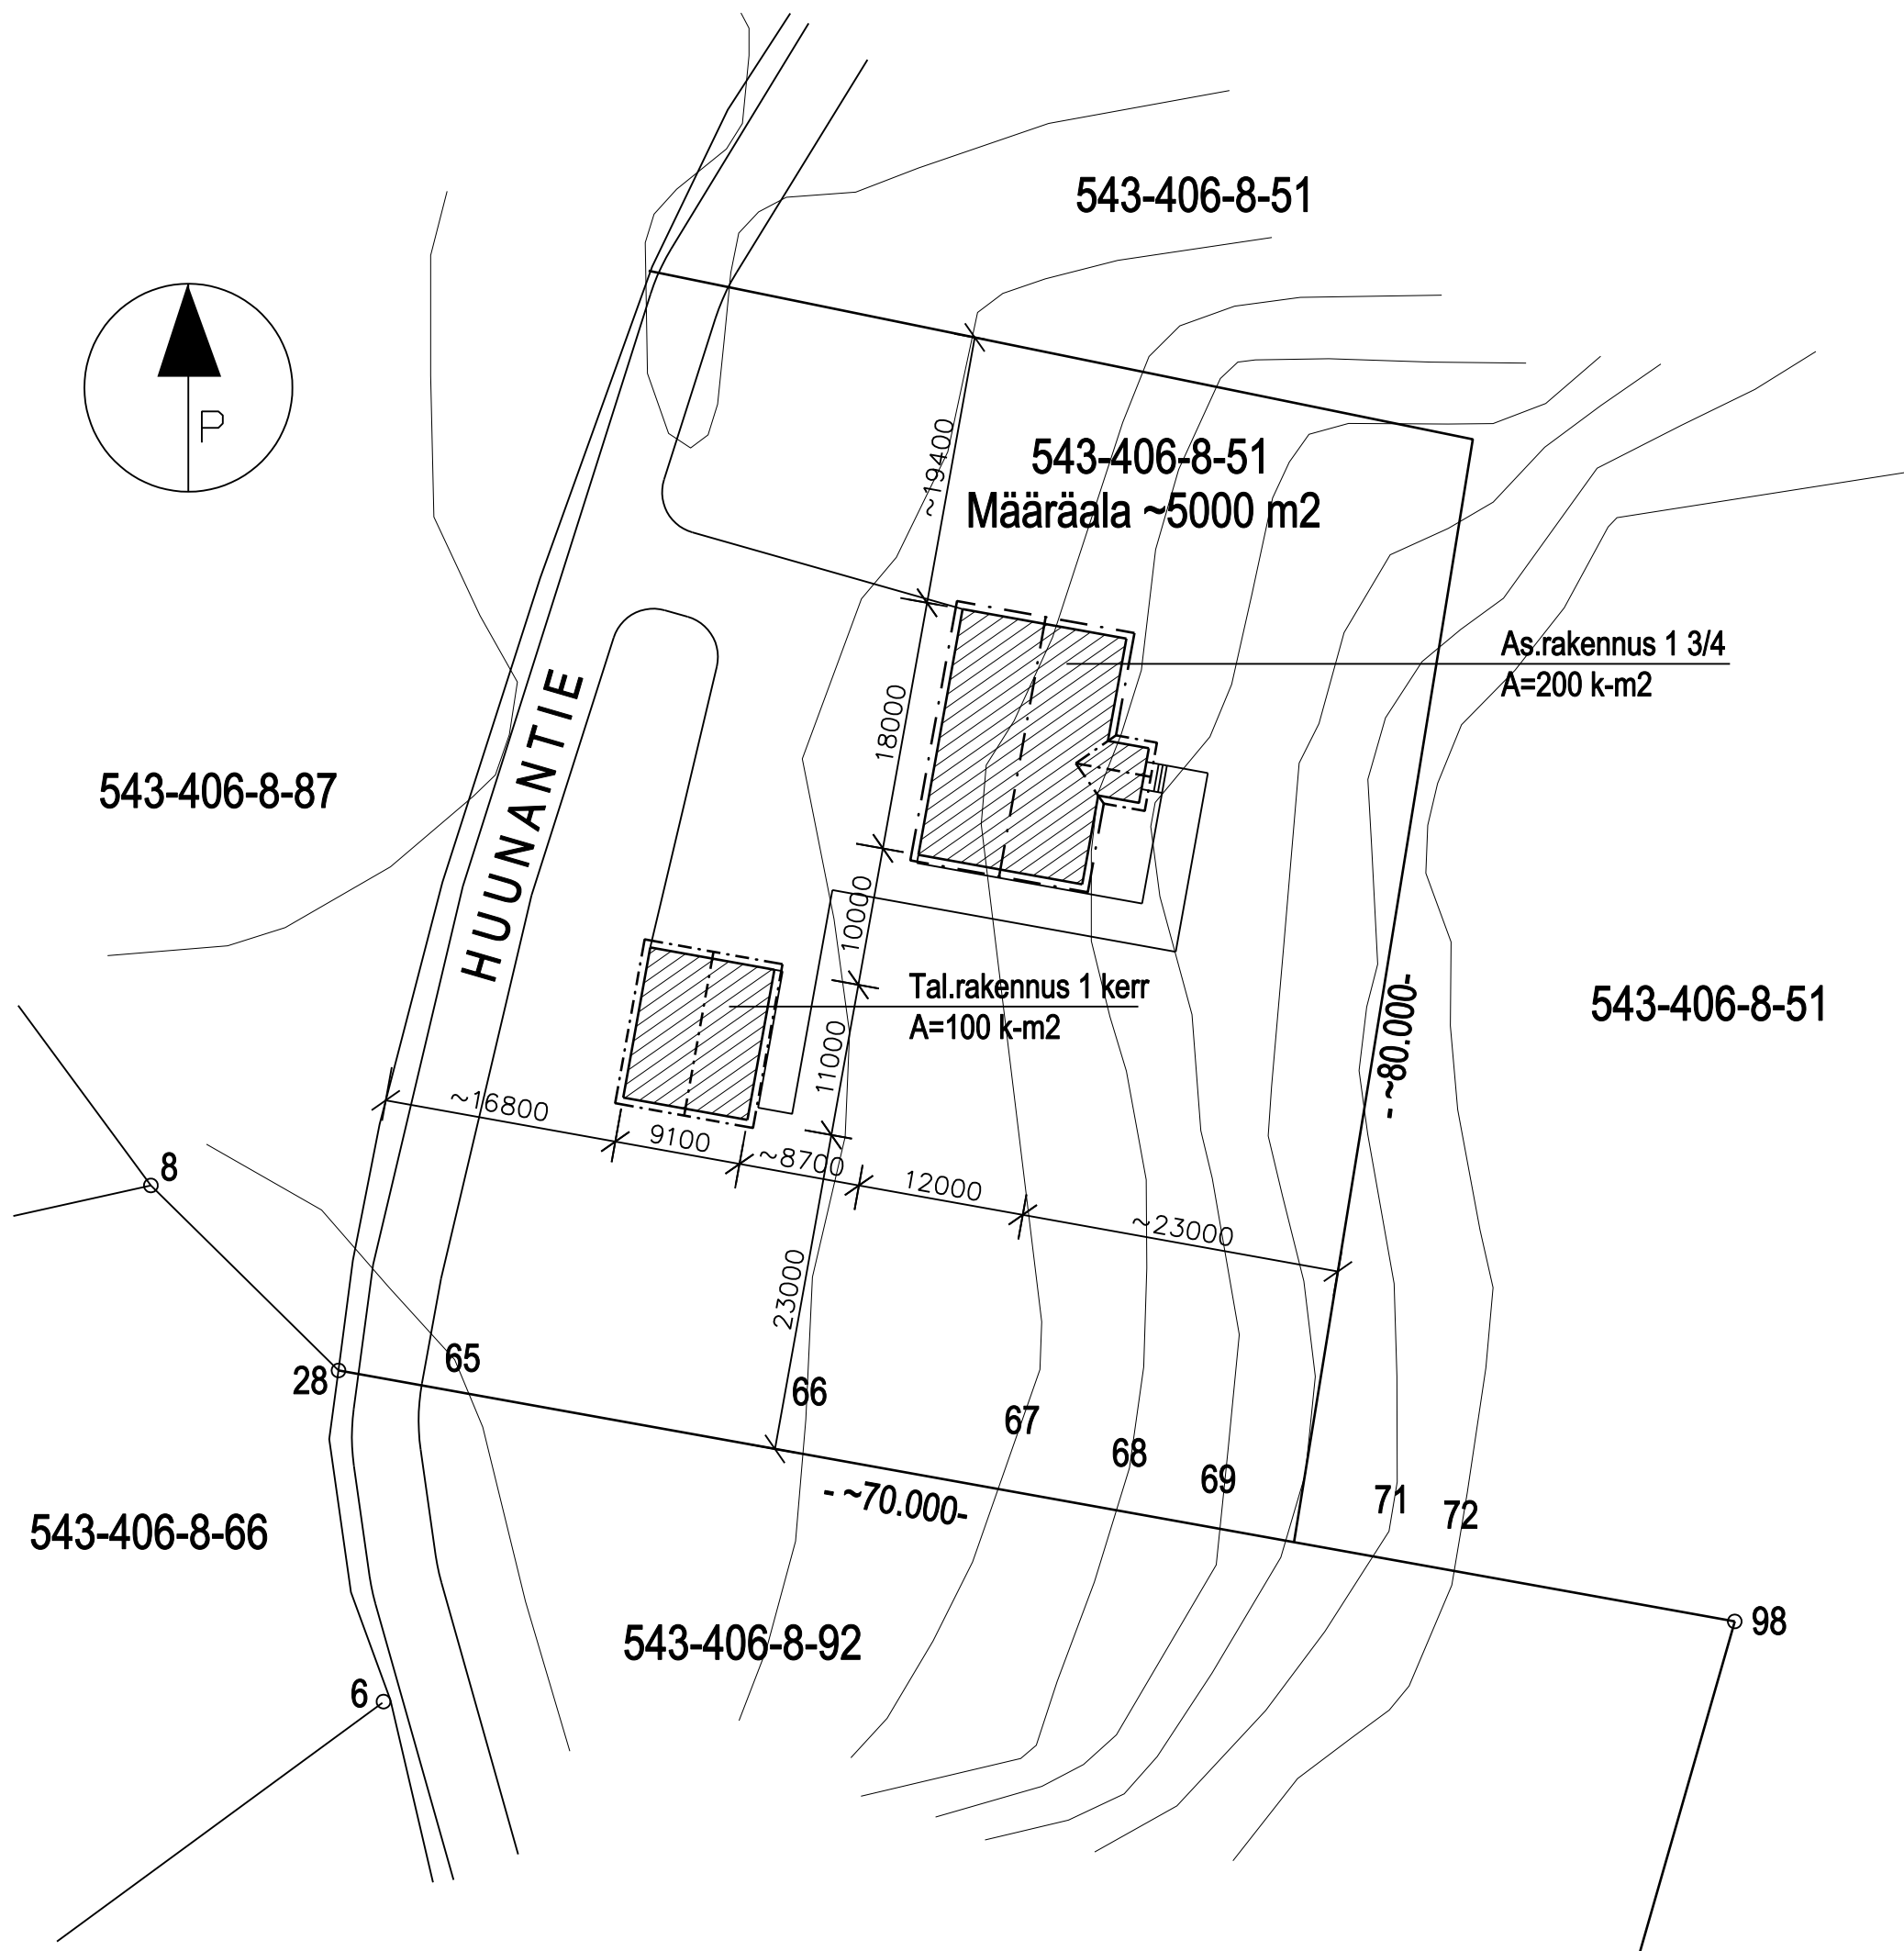

TUNN.	LUKUM.	MUUTOS	NIMIM. PVM	
K.OSA/KYLÄ LEPSÄMÄ	KORTT./TILA Ma.HUUNA	TONTTI 8:51	RN:O	
UUDISRAKENNUS			PÄÄPIIRUSTUS	1
TALO HURTTALA JUSSI HUUNANTIE 01830 LEPSÄMÄ			ASEMAPIIRUSTUS	MK: 1:500
INSINÖÖRITOIMISTO KLAUKKALAN RAKENNE OY Järvihaantie 4 B 17, 01800 KLAUKKALA p.0505667088, toimisto@klaukkalanrakenne.fi		PIIRT. Sirkka Valimaa	SUUNN. Markku Valimaa	TYÖN N:O JA PIIRUSTUKSEN N:O 27.20 - 01
PVM 5.10.2020	TARK.	ARK		MUUTOS