

Hulevesiviemäri, sisäpohjan korkeus  
Putken mitat ja laatu  
Paalu, kaivoväli ja kaltevuus

Matka

Kaltevuus / pyörityssäde

Tasausviivan korkeus

Maanpinnan korkeus

Kaarevuus

Ajoradan sivukaltevuus


1000  
R

R=32

qv=0,030

qo=-0,030

TYYPPOIKKILEIKKAUS  
1:100

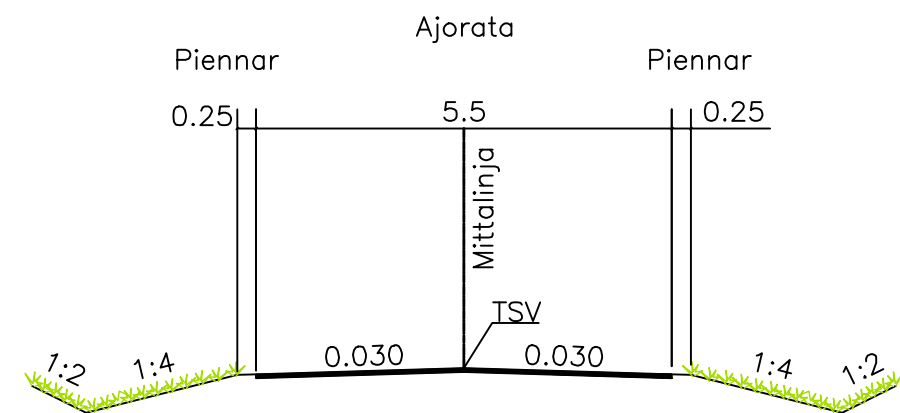

Piiustuslaji <b>Katusuunnitelma</b>		Kylä <b>Klaukkala</b>	
Kohde / Sisältö <b>Klaukkalantien jalankulku- ja pyörätie välillä Kirkkotie - mt132 (Klaukkalan ohikulkutie) liittymä</b>		Mittakaava	Asemakaava vahv.
Pituus- ja tyyppiopikkileikkaus K2, Huvilatje		1:1000/1:100	Nähtävillä
NURMIJÄRVEN KUNTA YMPÄRISTÖTOIMIALA KUNNALLISTEKNIIKAN SUUNNITTELU		TEKLA	
PL 37, 01901 Nurmijärvi puh. (09) 250 021 www.nurmijarvi.fi		Nurmijärven Vesi	
Suunnittelija		KOORDINAATTIJÄRJESTELMÄ ETRS-GK25 KORKEUSJÄRJESTELMÄ N2000	
Piiirtäjä		Suunnitelman nro	
Tarkistanut		5892-13	
Suunn.ala <b>TKA</b>		Työnro 1510040285	Mittakaava 1:1000/1:100
Piiustusnro <b>6.1T-13</b>		Muutos	
hyv. M. Alilonttinen	piir. R. Nyman	suunn. O. Eklöf	pvm 5.4.2019