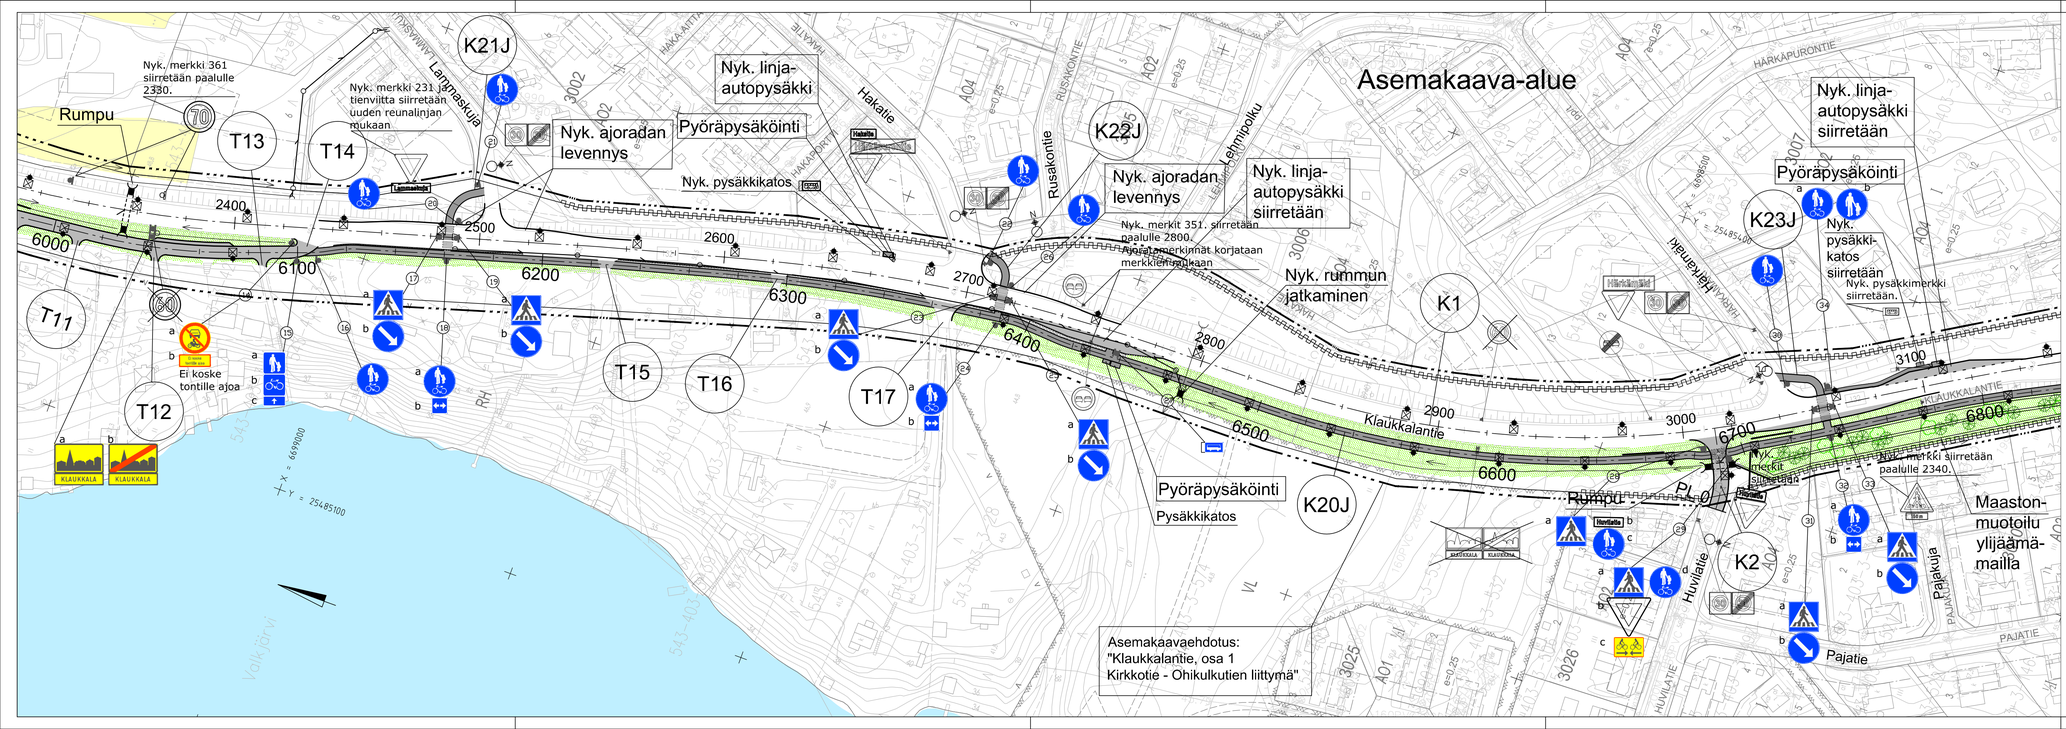

MERKINTÖJEN SELITTEET:

- Asfaltti, ajorata
- Asfaltti, jalankulku- ja pyöräilyväylä
- Nurmetus
- Niityt ja kedot
- Pensaat
- Betonikiveys
- Istutettava puu
- Oja
- Reunatuki, betoni, h=120
- Suunniteltu hulevesikaivo, hulevesiviemäri
- Suunniteltu valaisin (LED)
- N = Nykyinen valaisin; NS = Nykyisen valaisimen siirto
- Uusi liikennemerkki
- Nykyinen liikennemerkki
- Nykyinen liikennemerkki poistetaan

Piirustuslaji: Katusuunnitelma	Kylä: Klaukkala
Kohde / Sisältö: Mittakaava	Asemakaava vahv.
Klaukkalantien jalankulku- ja pyörätie välillä Kirkkotie – mt132 (Klaukkalan ohikulkutie) liittymä	Nähtävillä
Asemapiirustus K20J Plv 6000–6800	TEKLA
1:1000	Nurmijärven Vesi
	KOORDINAATTIJÄRJESTELMÄ ETRS–GK25 KORKEUSJÄRJESTELMÄ N2000

NURMIJÄRVEN KUNTA
YMPÄRISTÖTOIMIALA
KUNNALLISTEKNIIKAN SUUNNITTELU
PL 37, 01901 Nurmijärvi
puh. (09) 250 021
www.nurmijarvi.fi

Cad–tiedosto
Suunnittelija
Piirtäjä
Tarkistanut
Piirustus nro: 5892–5

RAMBØLL
Rambøll
PL 25, Säterinkatu 6
02601 Espoo
puh. 020 755 611
www.ramboll.fi

Suunn.ala: TKA	Työnro: 1510040285	Mittakaava: 1:1000	
Piirustusnro: 6.1T-5		Muutos	
kyv. M. Alilonttinen	piir. R. Nyman	suunn. O. Eklöf	pvm 5.4.2019