



NURMIJÄRVI


Klaukkala

Kunnan rekisteritietoja

1:10 000

Tulostettu: 18.11.2019

R

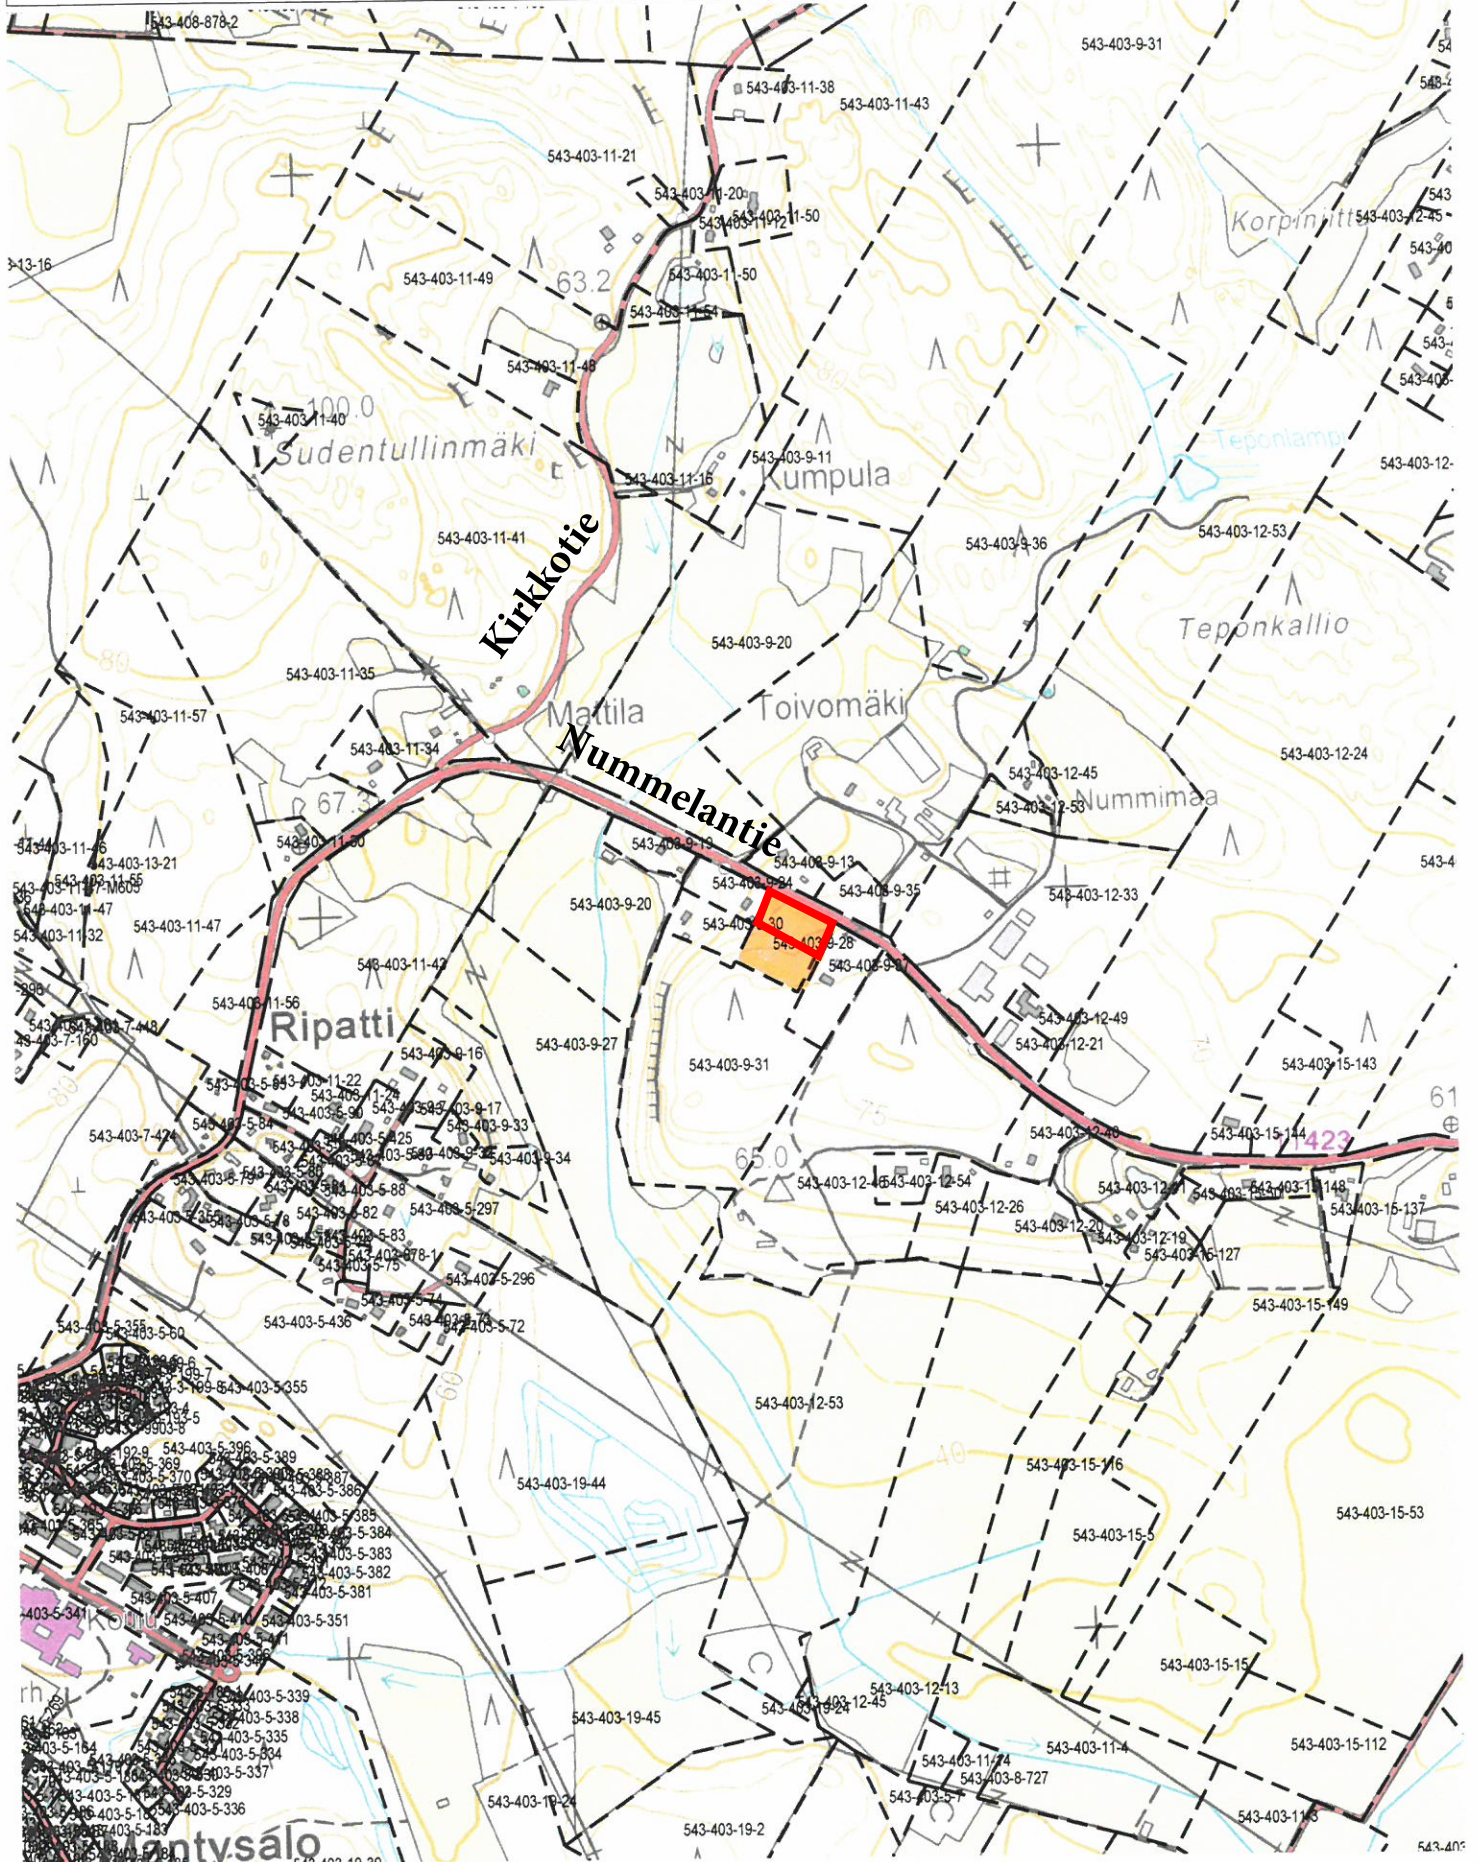

Ote Nurmijärven kunnan

Metsäkylän


osayleiskaavasta


Mittakaava 1: 5000

Nurmijärvellä

13.11.2019

PV

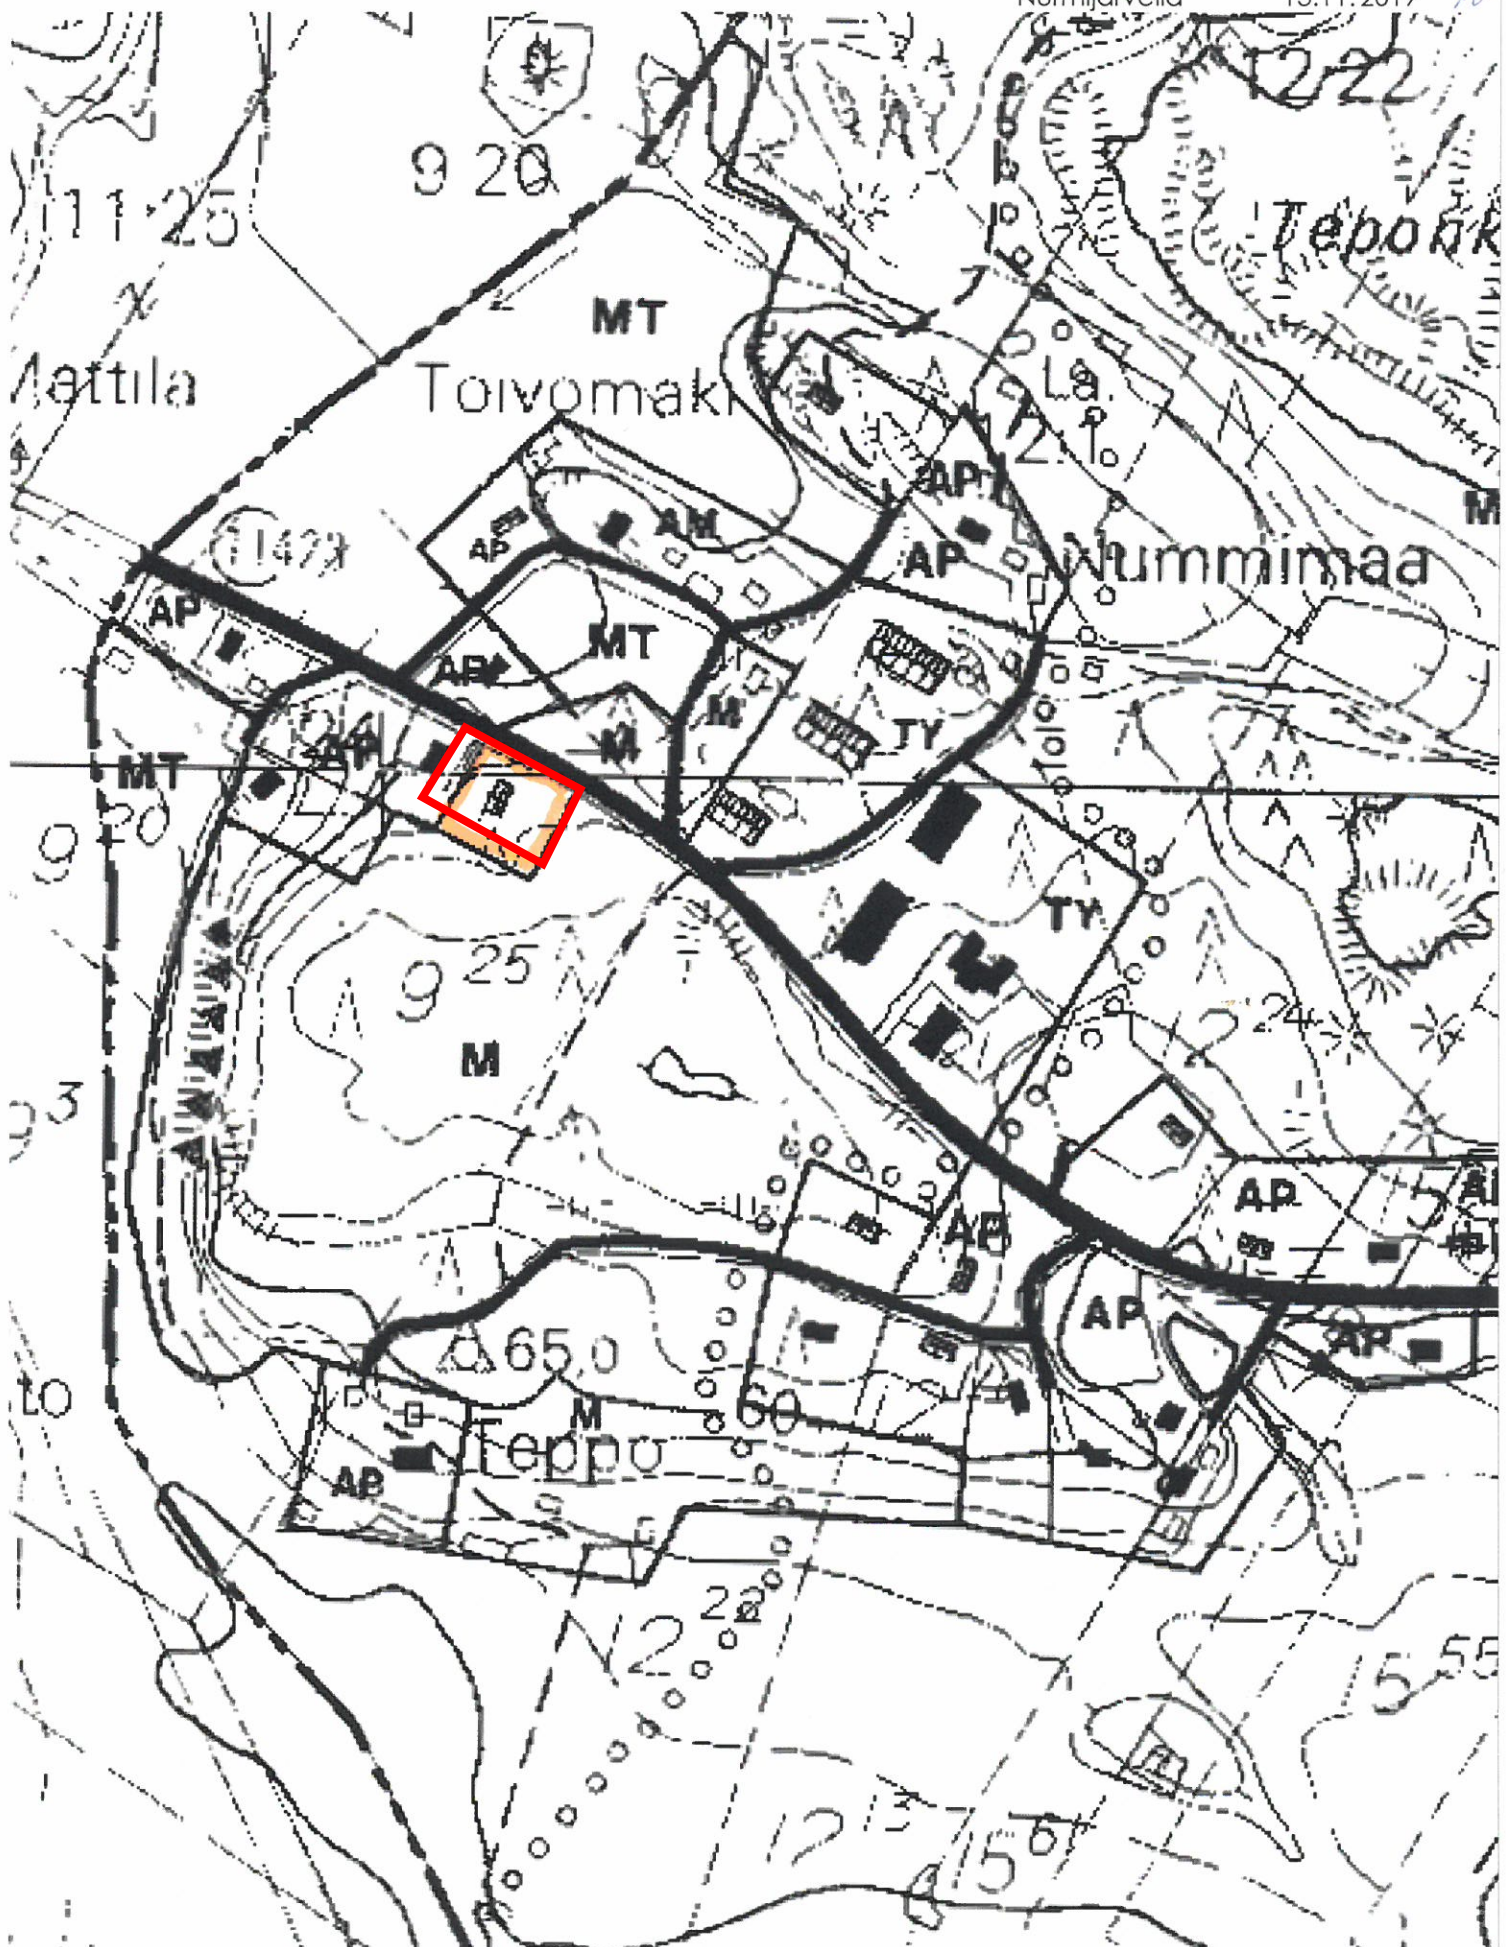

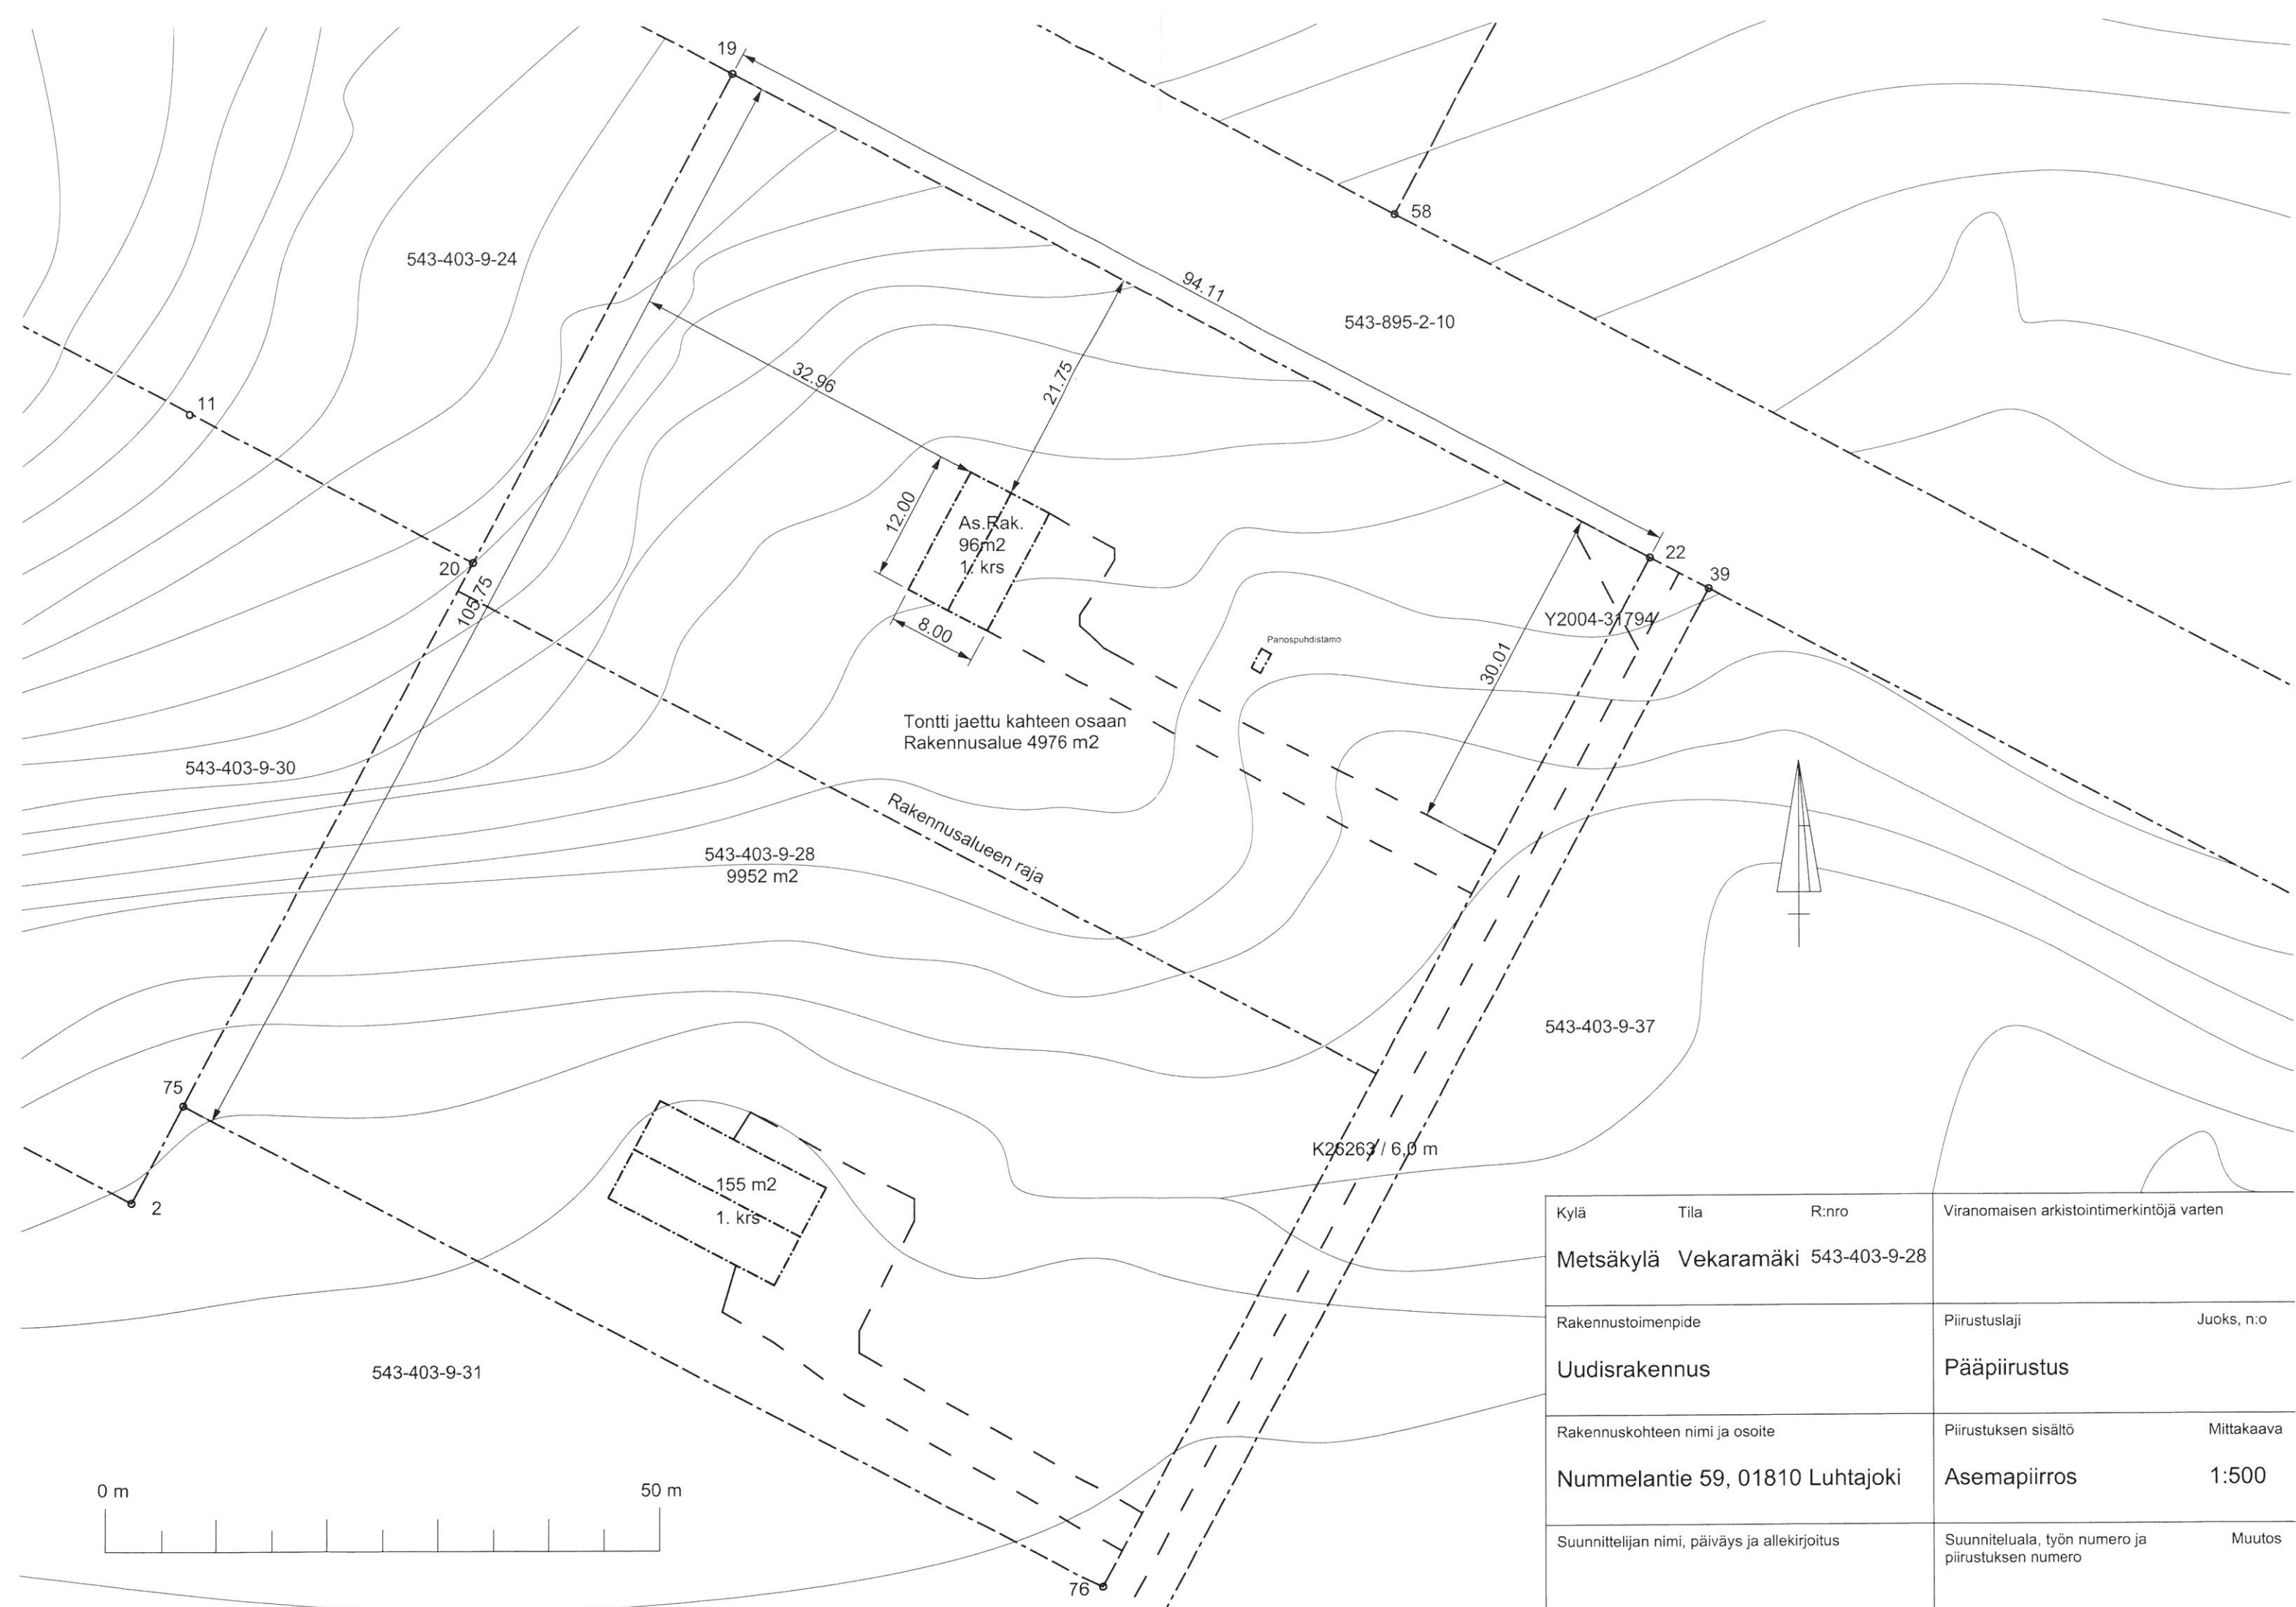

Kylä	Tila	R.nro	Viranomaisen arkistointimerkintöjä varten
Metsäkylä	Vekaramäki	543-403-9-28	
Rakennustoimenpide	Piirustuslaji	Juoks, n:o	
Uudisrakennus	Pääpiirustus		
Rakennuskohteen nimi ja osoite	Piirustuksen sisältö	Mittakaava	
Nummelantie 59, 01810 Luhtajoki	Asemapiirros	1:500	
Suunnittelijan nimi, päiväys ja allekirjoitus	Suunniteluala, työn numero ja piirustuksen numero	Muutos	