


**ROPAKKOTIEN KADUNVARSIPAIKAT  
TYYPPIPOIKKILEIKKAUS 1:100  
PL 20**

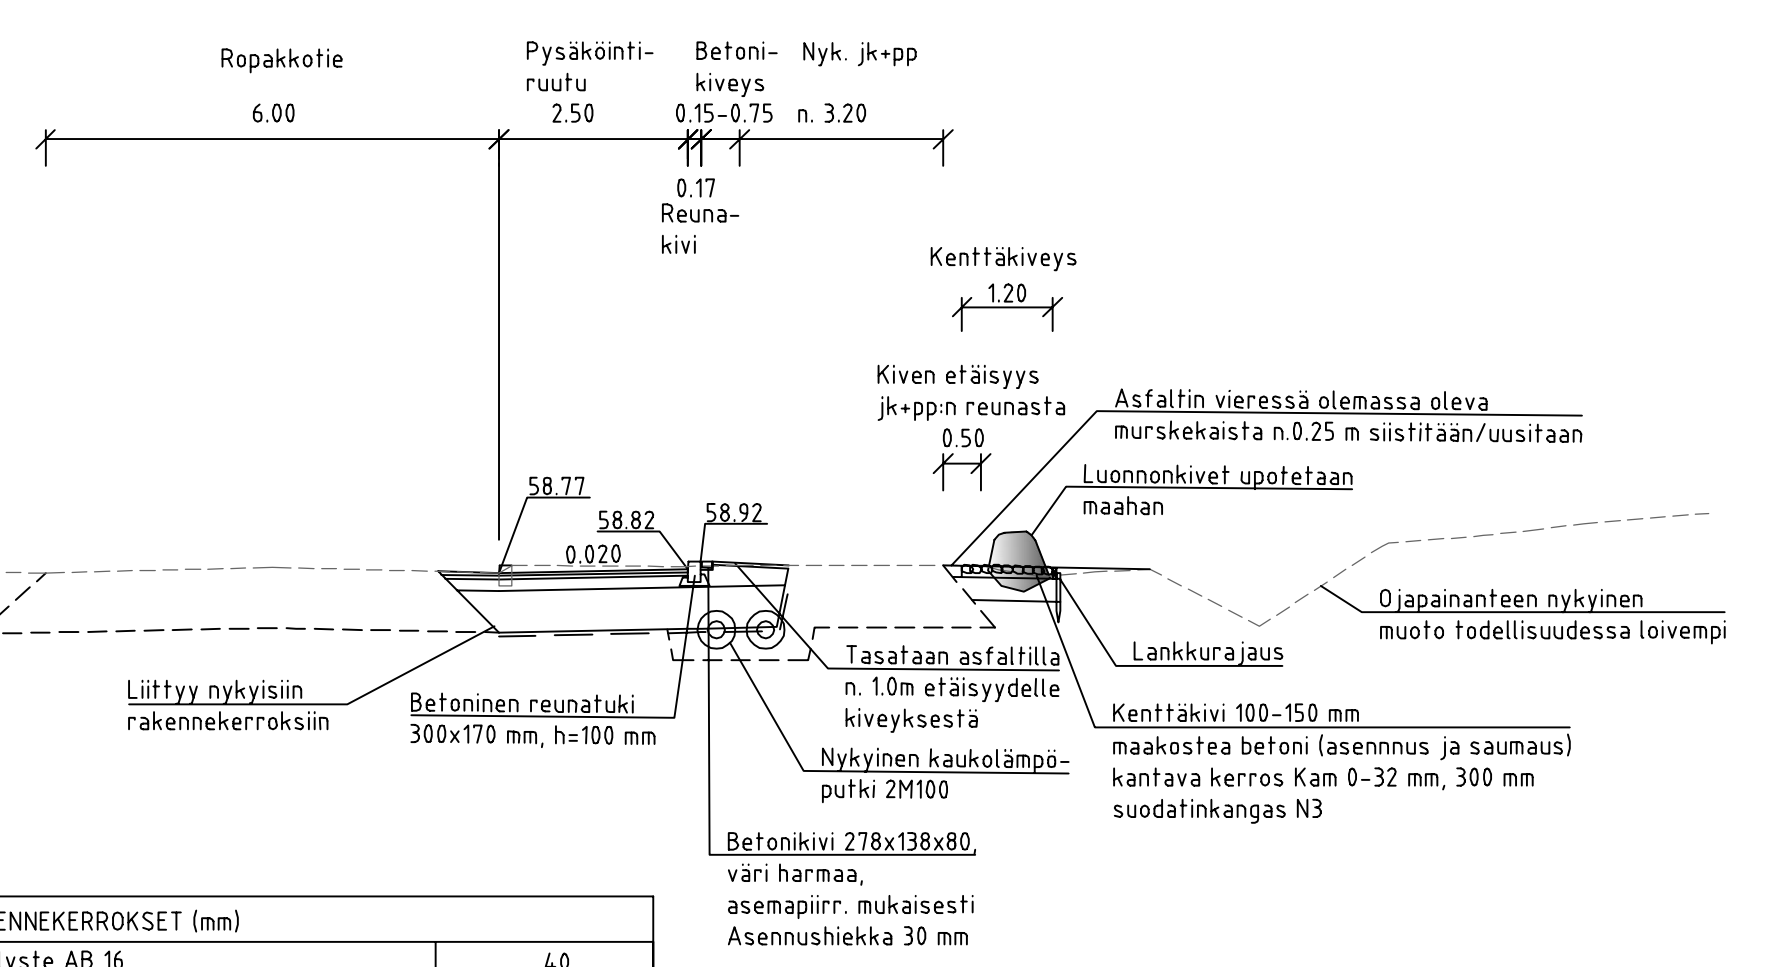

**RAKENNEKERROKSET (mm)**


Päällyste AB 16	40
Päällyste ABK 32	50
Kantava kerros KaM (0/32)	150
Jakava kerros KaM (0/100)	550
Suodatinkangas	N3
Yhteensä	790

Nykyinen betonireunakivi poistetaan.

Symboli	Merkin nro	Koko	Kalvo	Määrä
	521	N	2	1
	521c	N	2	1
	856b	N	2	1

**MERKINTÖJEN SELITYKSET**

- nurmi, A3
- ajorata
- jk+pp-tie
- betonikivi, harmaa
- kenttäkivi
- reunatuki
- nykyinen oja
- virtausnuoli
- nykyinen luiska
- nykyinen liikennemerkki
- suunniteltu liikennemerkki
- nykyinen valaisin
- luonnonkivi, halkaisija 500-600mm
- säilytettävä nykyinen puu
- poistettava puu
- suunniteltu tasaus
- nykyinen kaukolämpö
- nykyinen tele
- nykyinen rummunpää, kaivo, hulevesiviemäri
- nykyinen jätevesiviemäri, kaivo

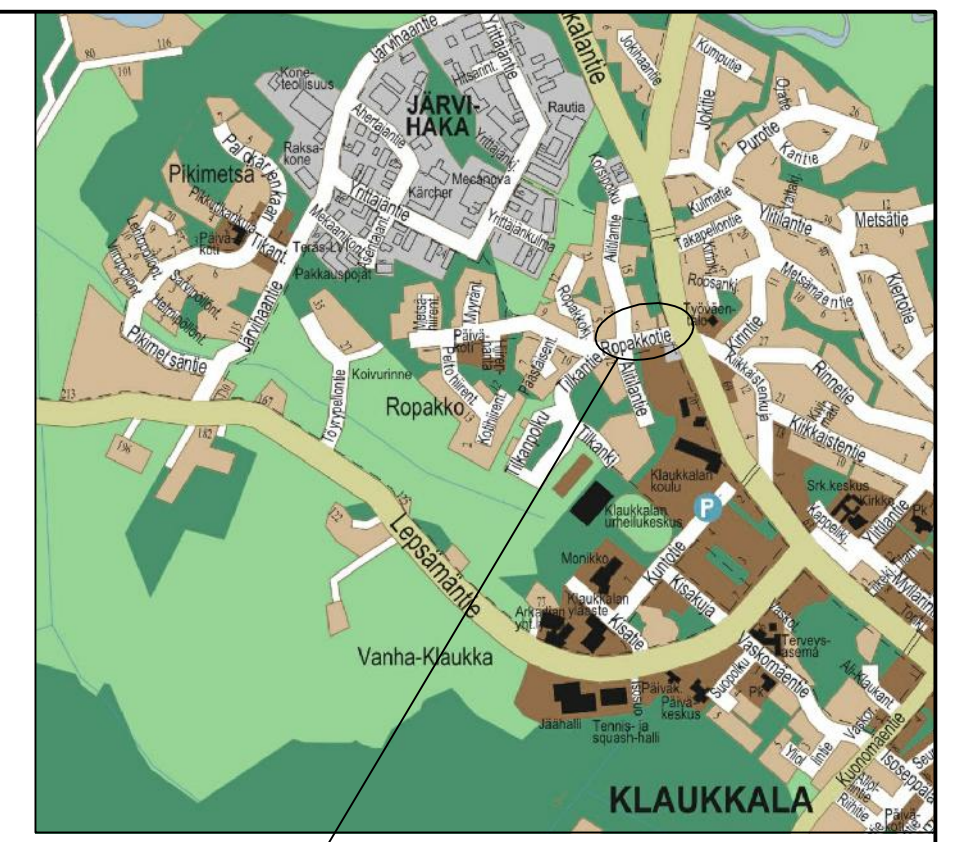

Piirustaja <b>KATUSUUNNITELMA</b> Kohde / Sisältö	Kylä <b>KLAUKKALA</b> Mittakaava	Asemakaava vahv. <b>10.6.1993</b> Nähtävillä
<b>Ropakkotien kadunvarsipysäköinti välikaistalla</b>		TEKLA
<b>Asemapiirustus Tyyppi-poikkileikkaus</b>		Nurmijärven Vesi
1:200 1:100		KOORDINAATTIJÄRJESTELMÄ ETRS-GK25 KORKEUSJÄRJESTELMÄ NZ000
NURMIJÄRVEN KUNTA YMPÄRISTÖDIREKTORAATTI KUNNALLISTEKNIKAN SUUNNITTELU PL 37, 01901 Nurmijärvi puh. (09) 250 021 www.nurmijarvi.fi		Kons nro
<b>RAMBOLL</b> Niemenkatu 73 15140 LAHTI puh. 020 755 611 www.ramboll.fi		Suunnittelija <b>T. Väyrynen</b>
Piirtäjä <b>NOROLA</b>		Piirustus nro <b>5835-42</b>
Tarkistanut <b>K. Mönkäre</b>		4.8.2020