



ROPAKKOTIEN KADUNVARSIPAIKAT  
 TYYPIPOIKKILEIKKAUS 1:100  
 PL 20

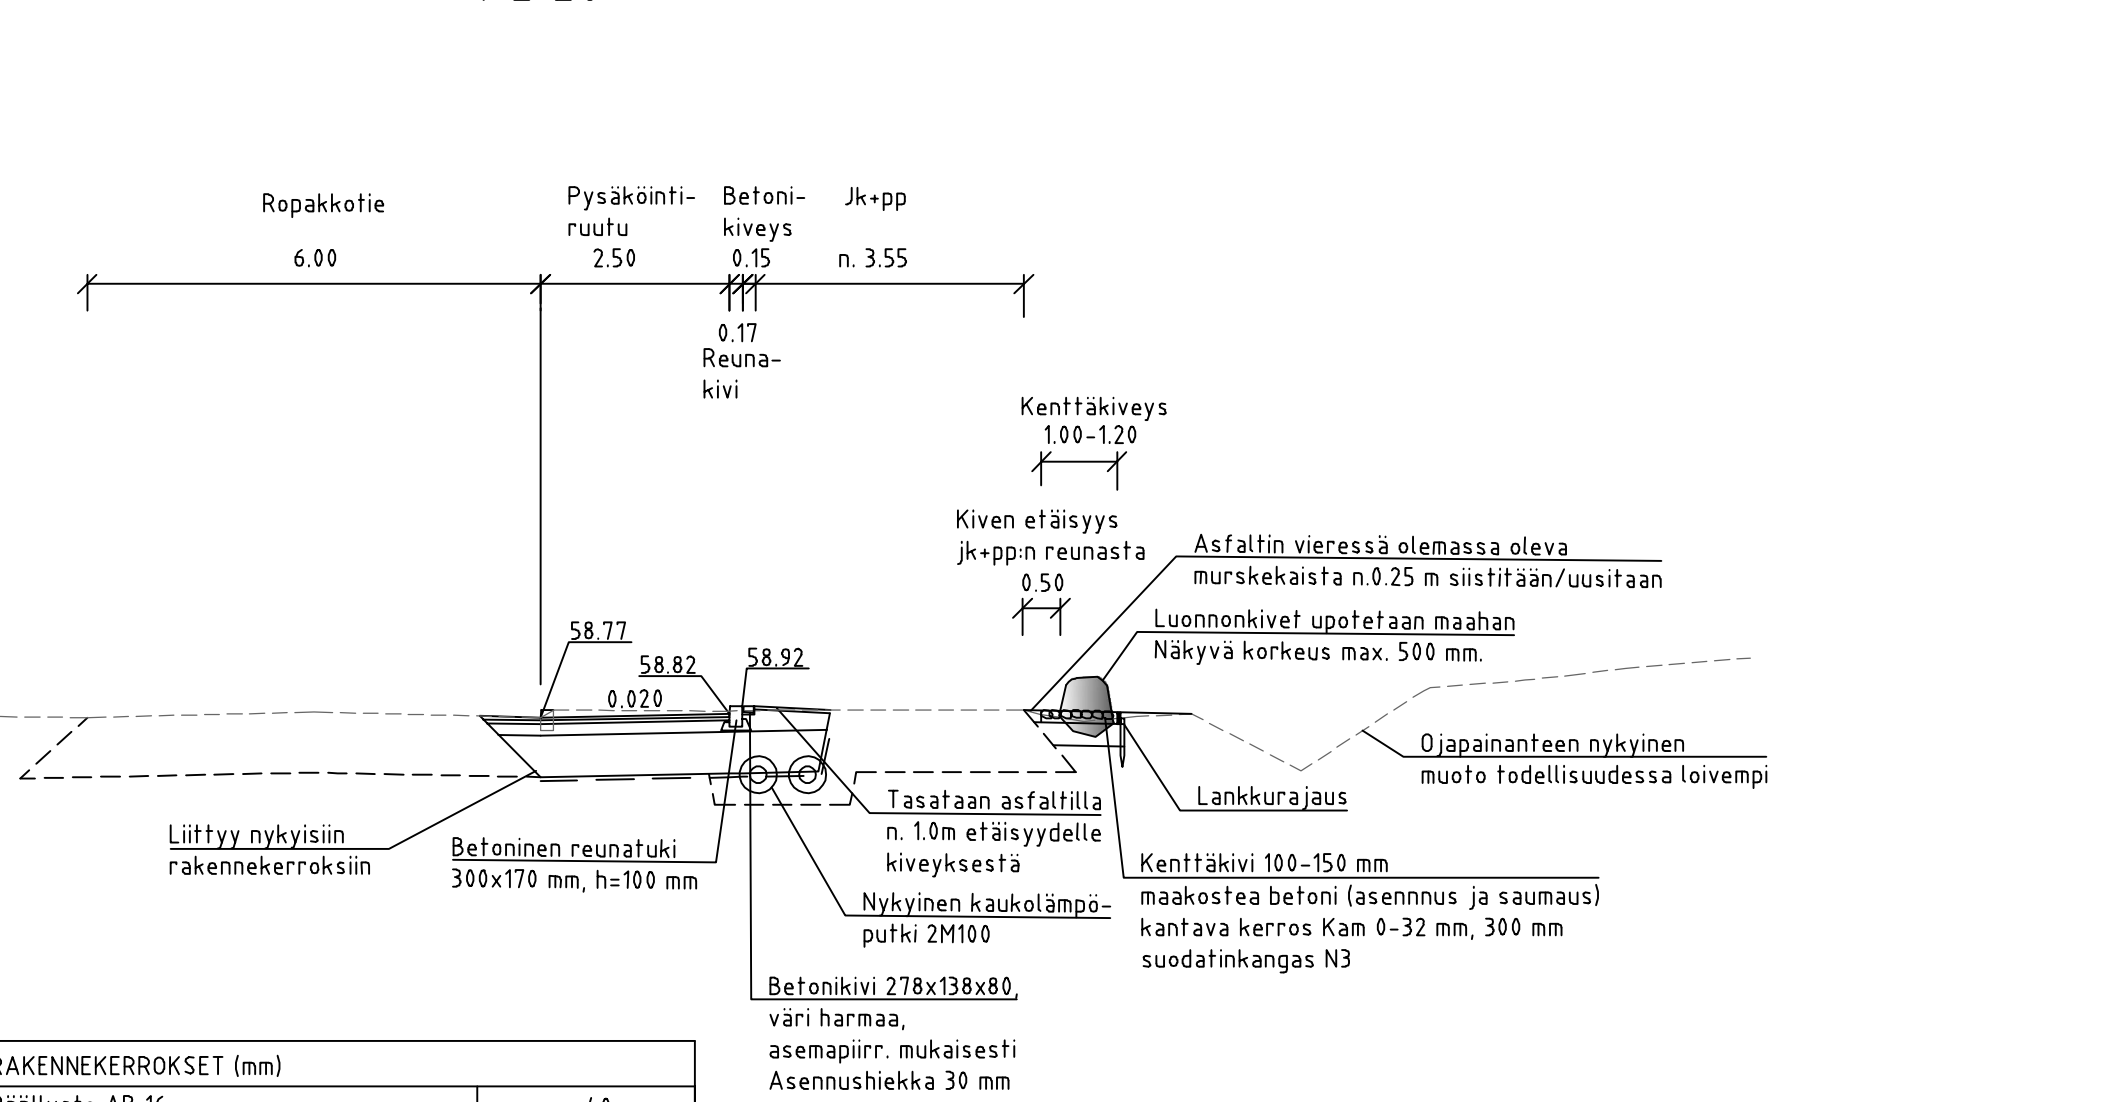

RAKENNEKERROKSET (mm)	
Päällyste AB 16	40
Päällyste ABK 32	50
Kantava kerros KaM (0/32)	150
Jakava kerros KaM (0/100)	550
Suodatinkangas	N3
Yhteensä	790

Symboli	Merkin nro	Koko	Kalvo	Määrä
	521	N	2	1
	521c	N	2	1
	856b	N	2	1

Nykyinen betonireunakivi poistetaan.

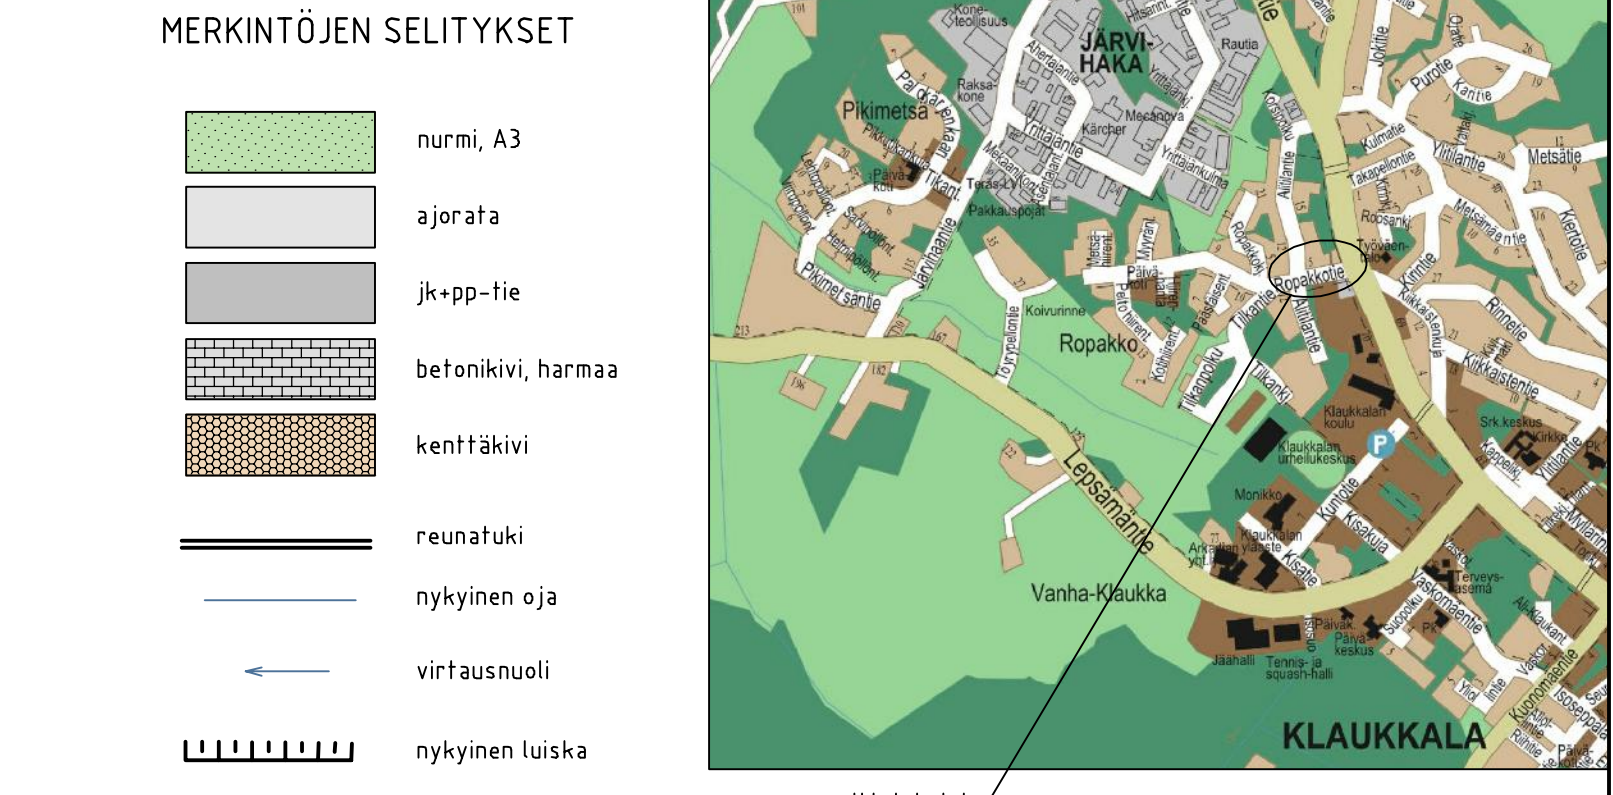

- MERKINTÖJEN SELITYKSET**
- nurmi, A3
  - ajorata
  - jk+pp-tie
  - betonikivi, harmaa
  - kenttäkivi
  - reunakivi
  - nykyinen oja
  - virtausnuoli
  - nykyinen luiska
  - nykyinen liikennemerkki
  - suunniteltu liikennemerkki
  - nykyinen valaisin
  - luonnonkivi, halkaisija 500-600mm
  - säilytettävä nykyinen puu
  - poistettava puu
  - suunniteltu fasaus
  - nykyinen kaukolämpö
  - nykyinen tele
  - nykyinen rummupää, kaivo, hulevesiviemäri
  - nykyinen jätevesiviemäri, kaivo

Piirustusala: **KATUUNNITELMA**  
 Kohde / Sisältö: **Ropakkotien kadunvarsipysäköinti välikaistalla**

Kunta: **KLaukkala**  
 Asemakaava vahv. **10.6.1993**  
 Nähtävillä

**Asemapiirustus**  
 Tyyppiopikkileikkaus

Kons nro: **5835-42**

Suunnittelija: **T. Väyrynen**  
 Piirittäjä: **NOROLA**  
 Tarkistanut: **K. Mönkäre**

Piirustus nro: **18.8.2020**

NURMIJÄRVEN KUNTA  
 YMPÄRISTÖTOIMIALA  
 KUNNALLISTEKNIIKAN SUUNNITTELU

**RAMBOLL**  
 Niemenkatu 73  
 15140 LAHTI  
 puh. 020 755 611  
 www.ramboll.fi