


Julkisivu itään 1:200

JULKISIVUMATERIAALIT:

1. BETONISOKKELI (säilyvä)
2. PUNAINEN PUHT. MUUR. JULKISIVUTIILI (säilyvä)
3. TUMMAN RUSKEA PELTI (säilyvä?)
4. IKKUNA TERÄSPUTKIPROFILEIN (uusittava)
5. 3-KERT. HUOPAKATE (säilyvä)
6. POLTTOMAALATTU TERÄSPELTI, TIILENVÄRINEN (säilyvä)
7. ALUMIINISÄLEIKÖT (purettava)
8. PAROC JULKISIVUPELTI (uusi)
9. PUNAINEN PUHT. MUUR. JULKISIVUTIILI. (uusi)
VASTAAVA KUIN OLEMASSA OLEVISSA SEINISSÄ

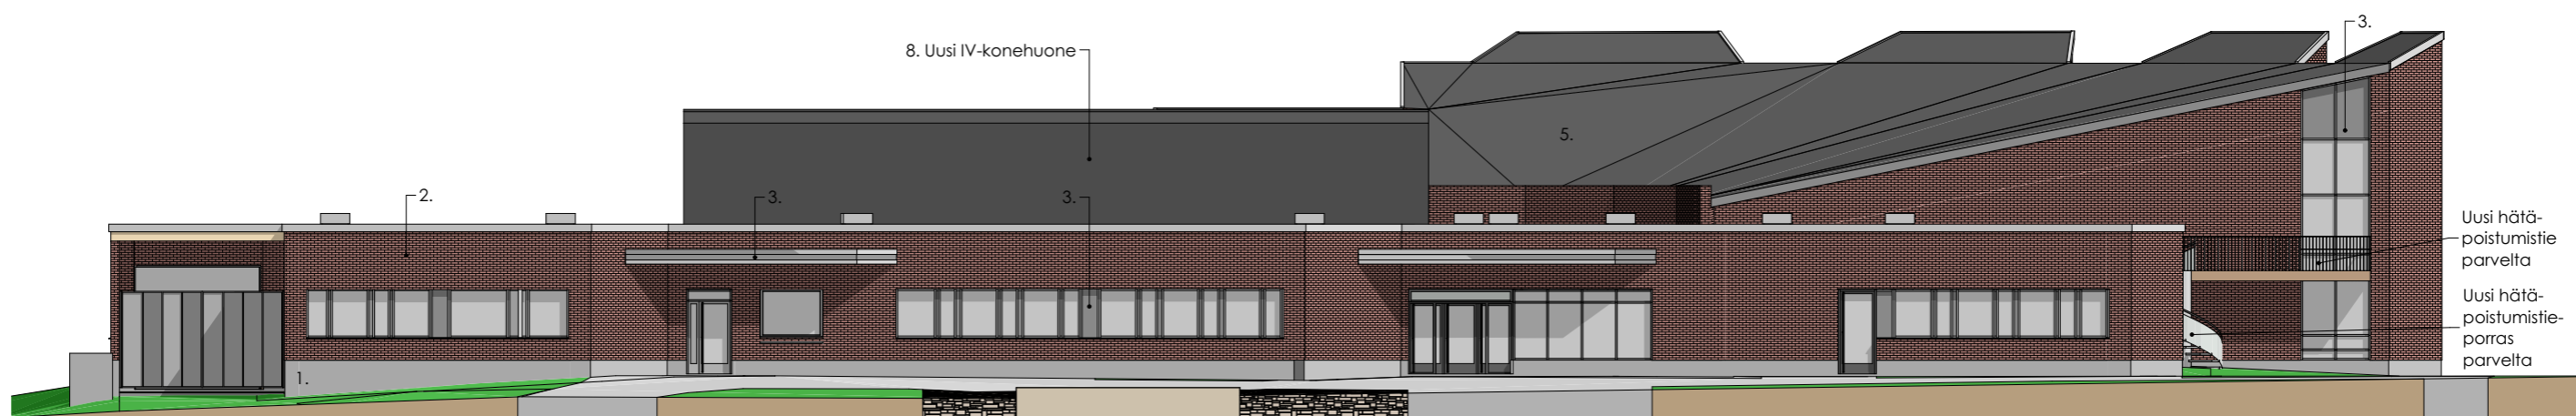

Julkisivu länteen 1:200