



Julkisivu pohjoiseen 1:200

- JULKISIVUMATERIAALIT:
1. BETONISOKKELI (säilyvä)
 2. PUNAINEN PUHT. MUUR. JULKISIVUTIILI (säilyvä)
 3. TUMMAN RUSKEA PELTI (säilyvä?)
 4. IKKUNA TERÄSPUTKIPROFILEIN (uusittava)
 5. 3-KERT. HUOPAKATE (säilyvä)
 6. POLTTOMAALATTU TERÄSPELTI, TIILENVÄRINEN (säilyvä)
 7. ALUMIINISÄLEIKÖT (purettava)
 8. PAROC JULKISIVUPELTI (uusi)
 9. PUNAINEN PUHT. MUUR. JULKISIVUTIILI. (uusi)
- VASTAAVA KUIN OLEMASSA OLEVISSA SEINISSÄ

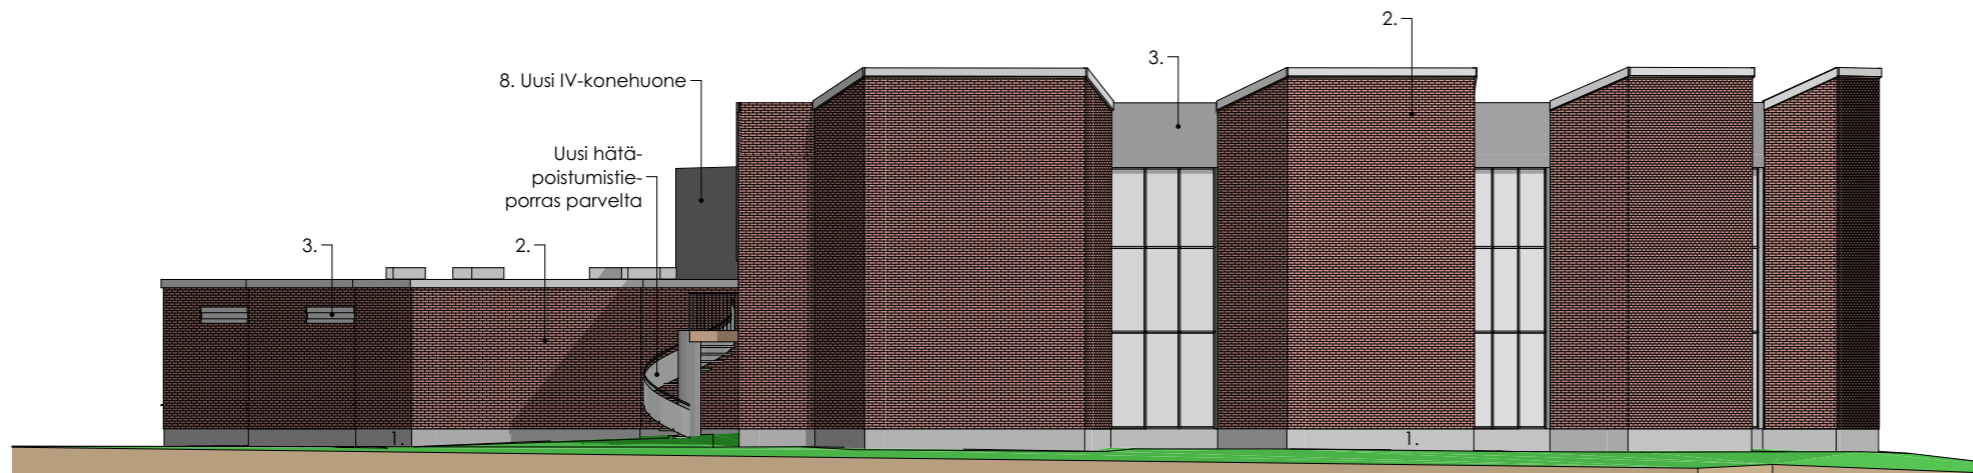

Julkisivu etelään 1:200

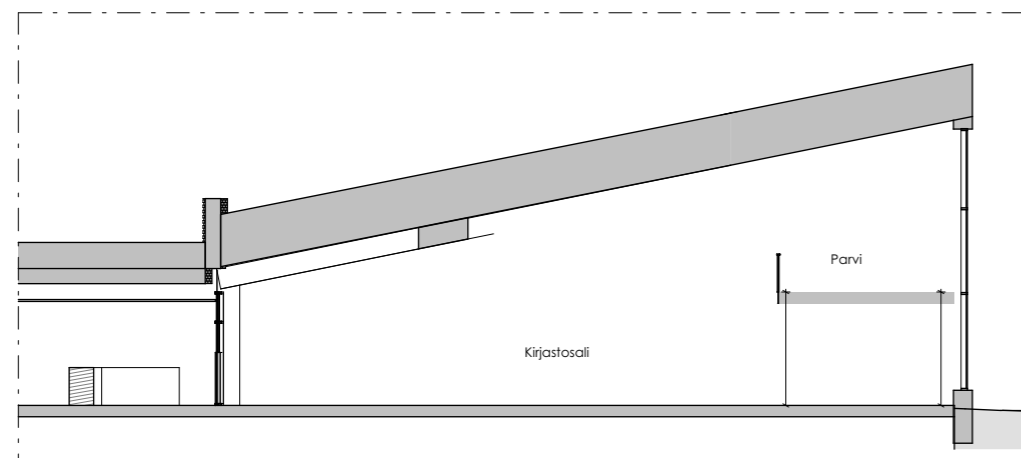

Leikkaus C-C 1:200