



NURMIJÄRVI

Valkjärvi

Kunnan rekisteritietoja


1:10 000


Tulostettu: 30.10.2020

AV

0

500 m

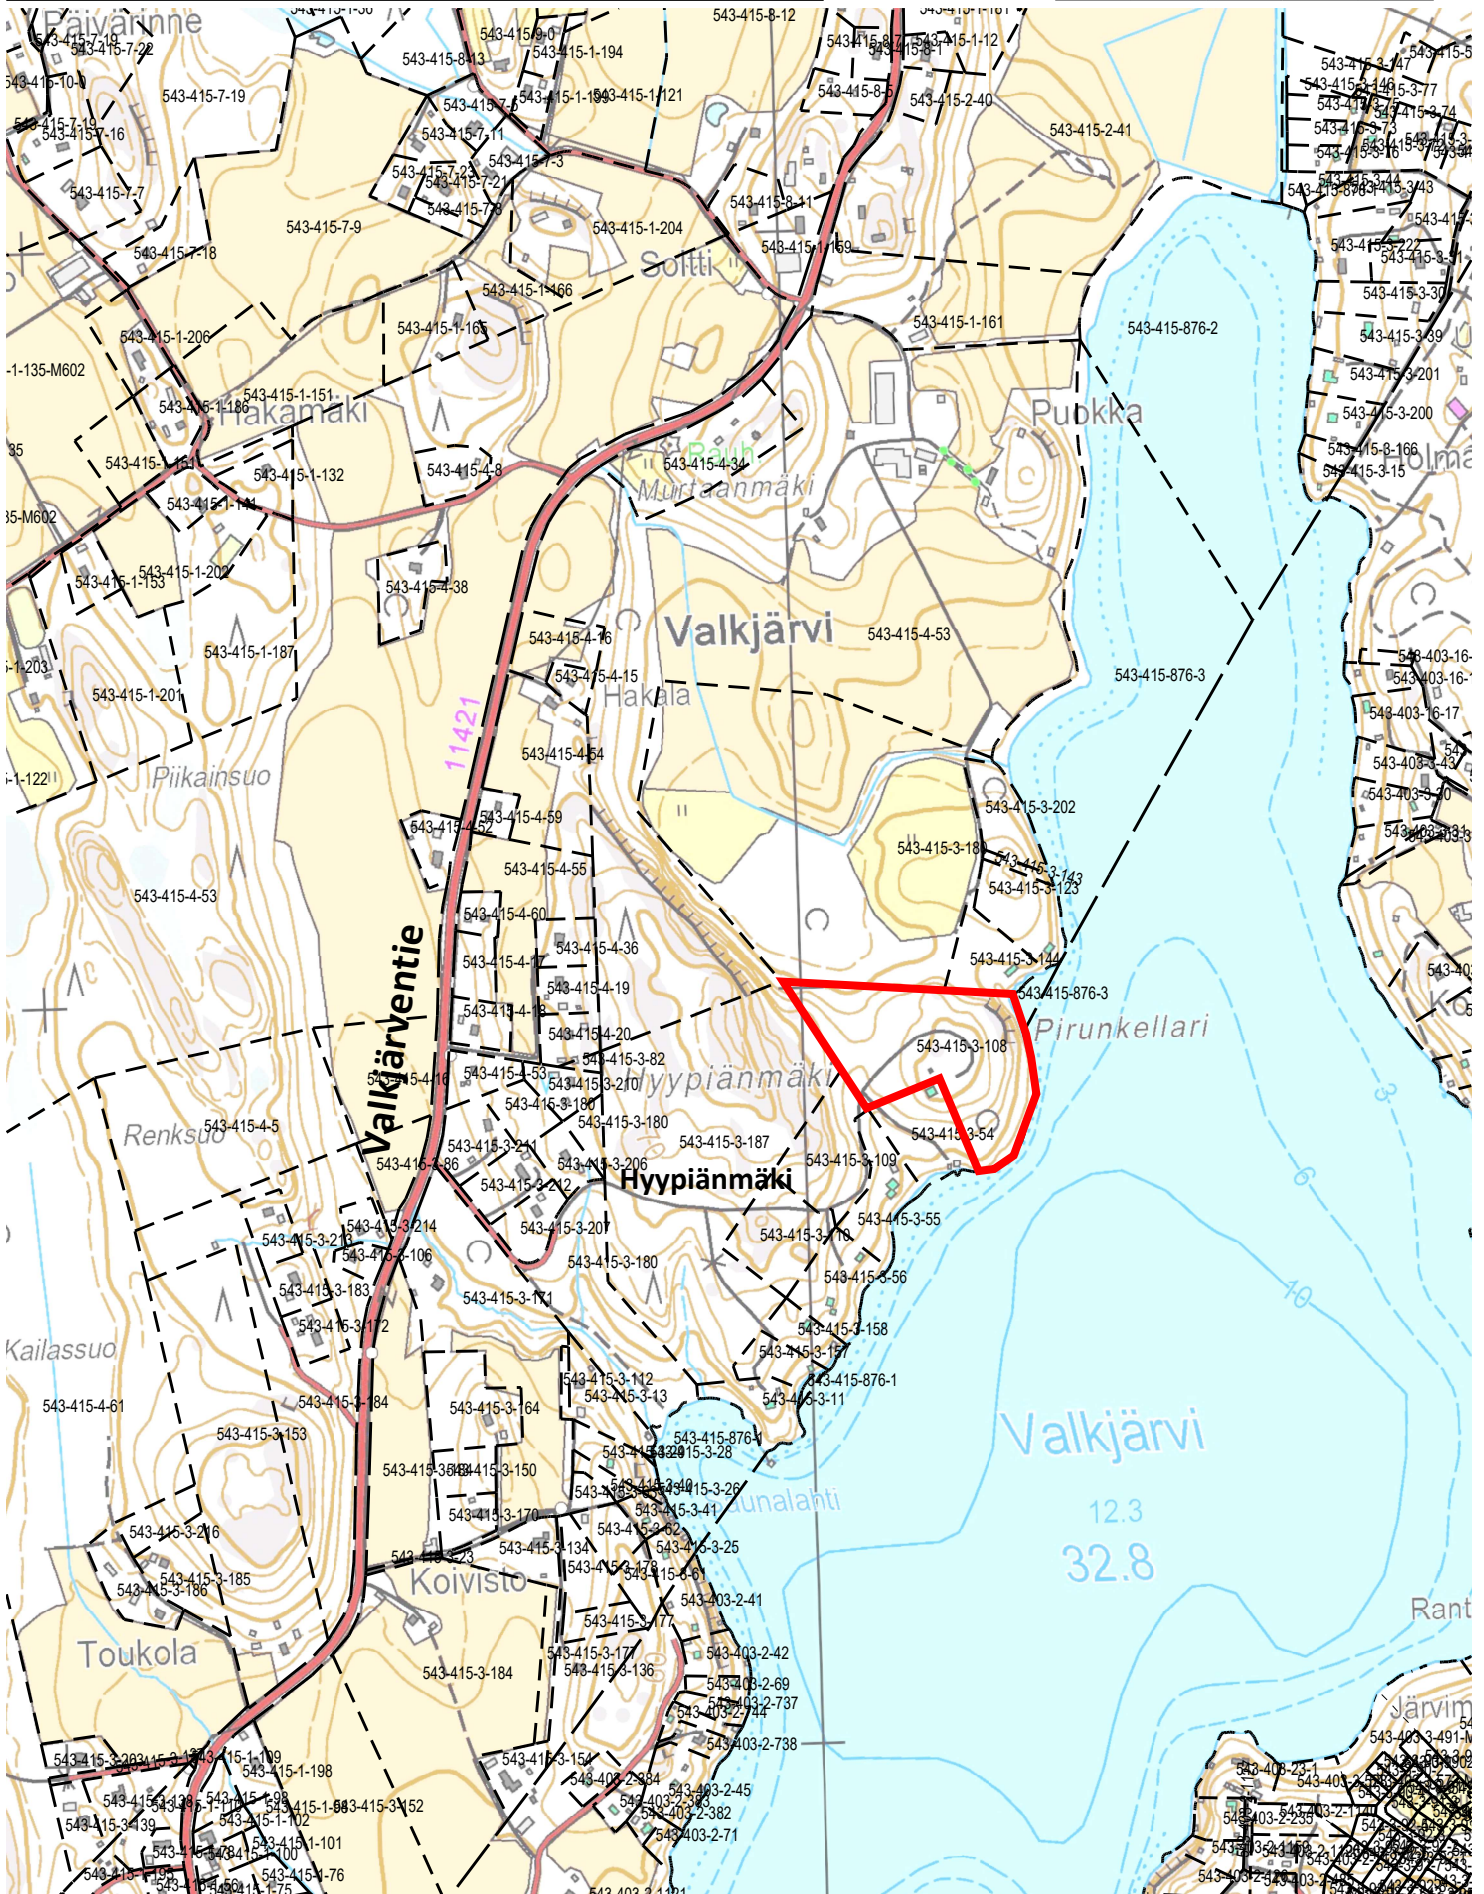

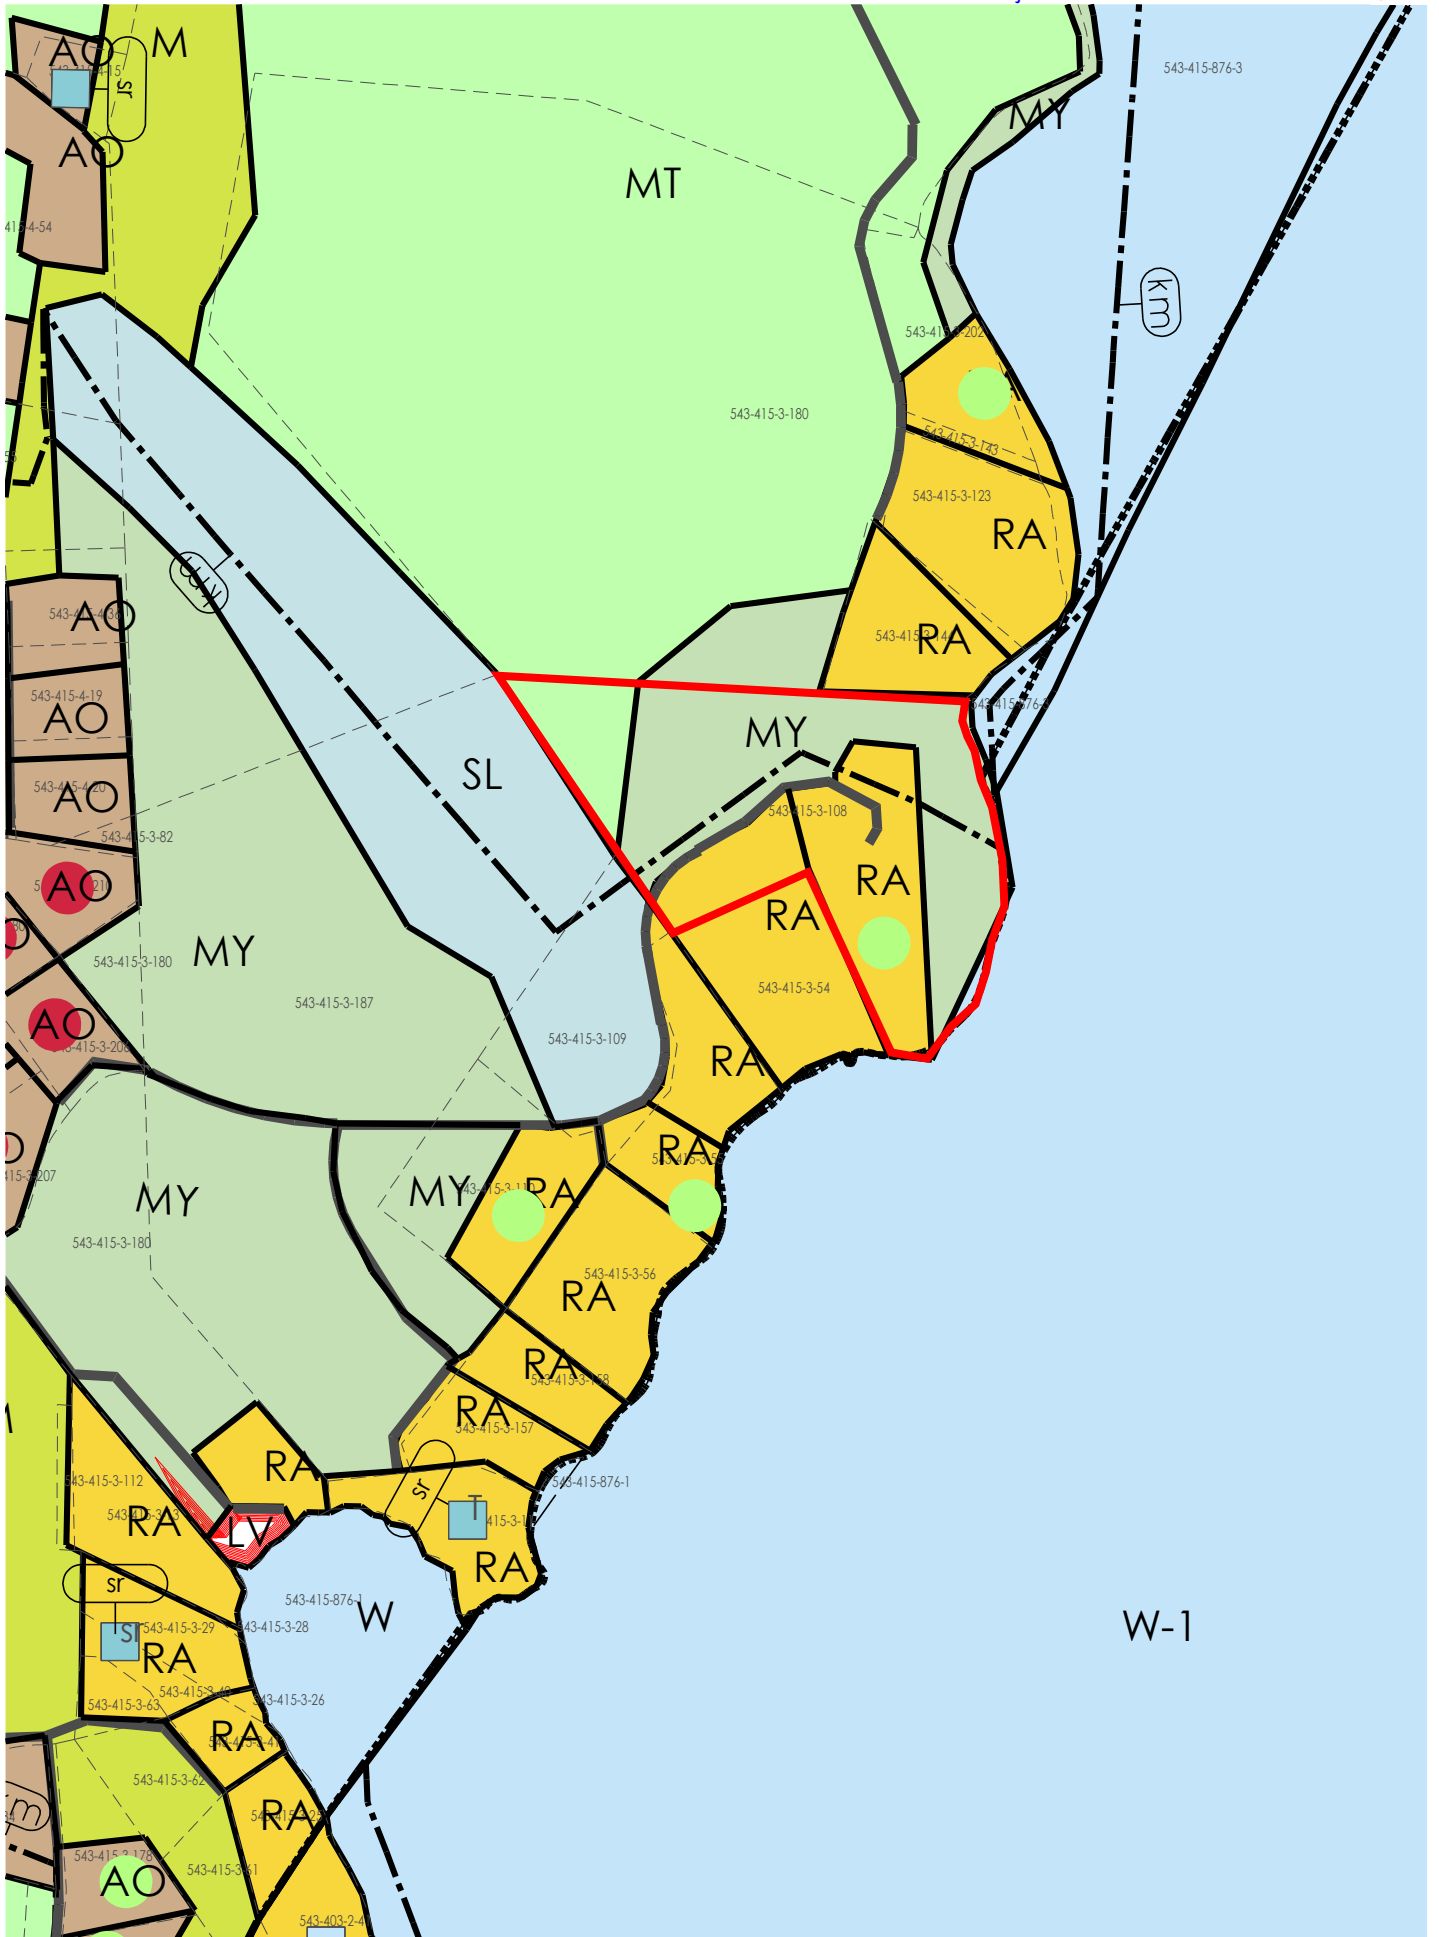



Rakennuksen mitat ulkoseinän ulkopinnasta.
Korkeusjärjestelmä: N2000

Rakennuksen lopullinen korkeusasema
tarkennetaan rakennuspaikalla

KAAVA
Valkjärven osayleiskaava

TILA
543-415-3-108 Vähä-Puokka
Pinta-ala: 47 000 m² (4,700 ha)
Rakennusoikeus: 75 k-m²
Aiemmin käytetty rakennusoikeus: 0 k-m²
Uusi rakennettava kerrosala: 60 k-m²
Rakennuspaikan kokonaiskerrosala: 60 k-m²

RAKENNETTAVA PINTA-ALA JA TILAVUUS
kerrosala Loma-asunto: 60,0 k-m²
huoneistoala Loma-asunto: 54,0 htm²
rakennustilavuus Loma-asunto: 182 m³

TEKNISET TIEDOT
Paioluokka: P3
Talousvesi: Rakennetaan talousvesikaivo (porakaivo)

Jätevesi: Asuinrakennuksessa kuivakäymälä. Harmaavedet käsitellään ja puretaan tontilla.
Sade- ja pintavedet johdetaan tontilla maastokallistuksiin ja pintavesikaivoiin ja imeytetään tontilla.
Rakennus ja siihen kiinteästi liitetyt laitteet ja varusteet tehdään Suomen rakentamismääräysten ja hyvän rakentamistavan mukaan.

TONTIN YMPÄRISTÖ
Rakennuspaikan, erityisesti rantavyöhykkeen, puusto ja muu kasvillisuus säilytetään luonnonmukaisena
Rakennuksen alin lattiataso rakennetaan vähintään 1,0 m ylävesirajaa korkeammalle. Rakennukset on rakennettava Valkjärven ranta-alueella vähintään tasoon +35.96 N2000 (+35.70 N60)

Tunnus	Muutos	Päiväys
--------	--------	---------

Kaupunginosa / Kunta Kiint. 543-415-3-108	Kohde / Tila Vähä-Puokka	Tontti / Aro	Vieromaiden merkintä
Rakennusmenetelmä UUDISRAKENNUS	Piirustaja	Julkaisu numero	
Rakennuksen numero / Rakennusten numerot / Rakennuslumis / Rakennustunnukset	PÄÄPIIRUSTUS		
Rakennuskohde Huvila Mikkola Hyypiänmäki 99 01860 Perttula	Piirustuksen sisältö ASEMA	mittakaava 1 : 500	
Suunnittelijan yhteystiedot: nimi, osoite ja puhelinnumero SATA SUUNNITTELU Laskituskatu 5 38700 Kankaanpää puh. 044 558 8128	Työnumero	Piirustuksen tunnus A101	muutos
Vastuullinen suunnittelija: nimi, sukunimi, allekirjoitus ja pätevyys Johannes Myllykoski Ri(AMK)	Suunnitteluala	Tiedosto	
		23/10/20	ARK