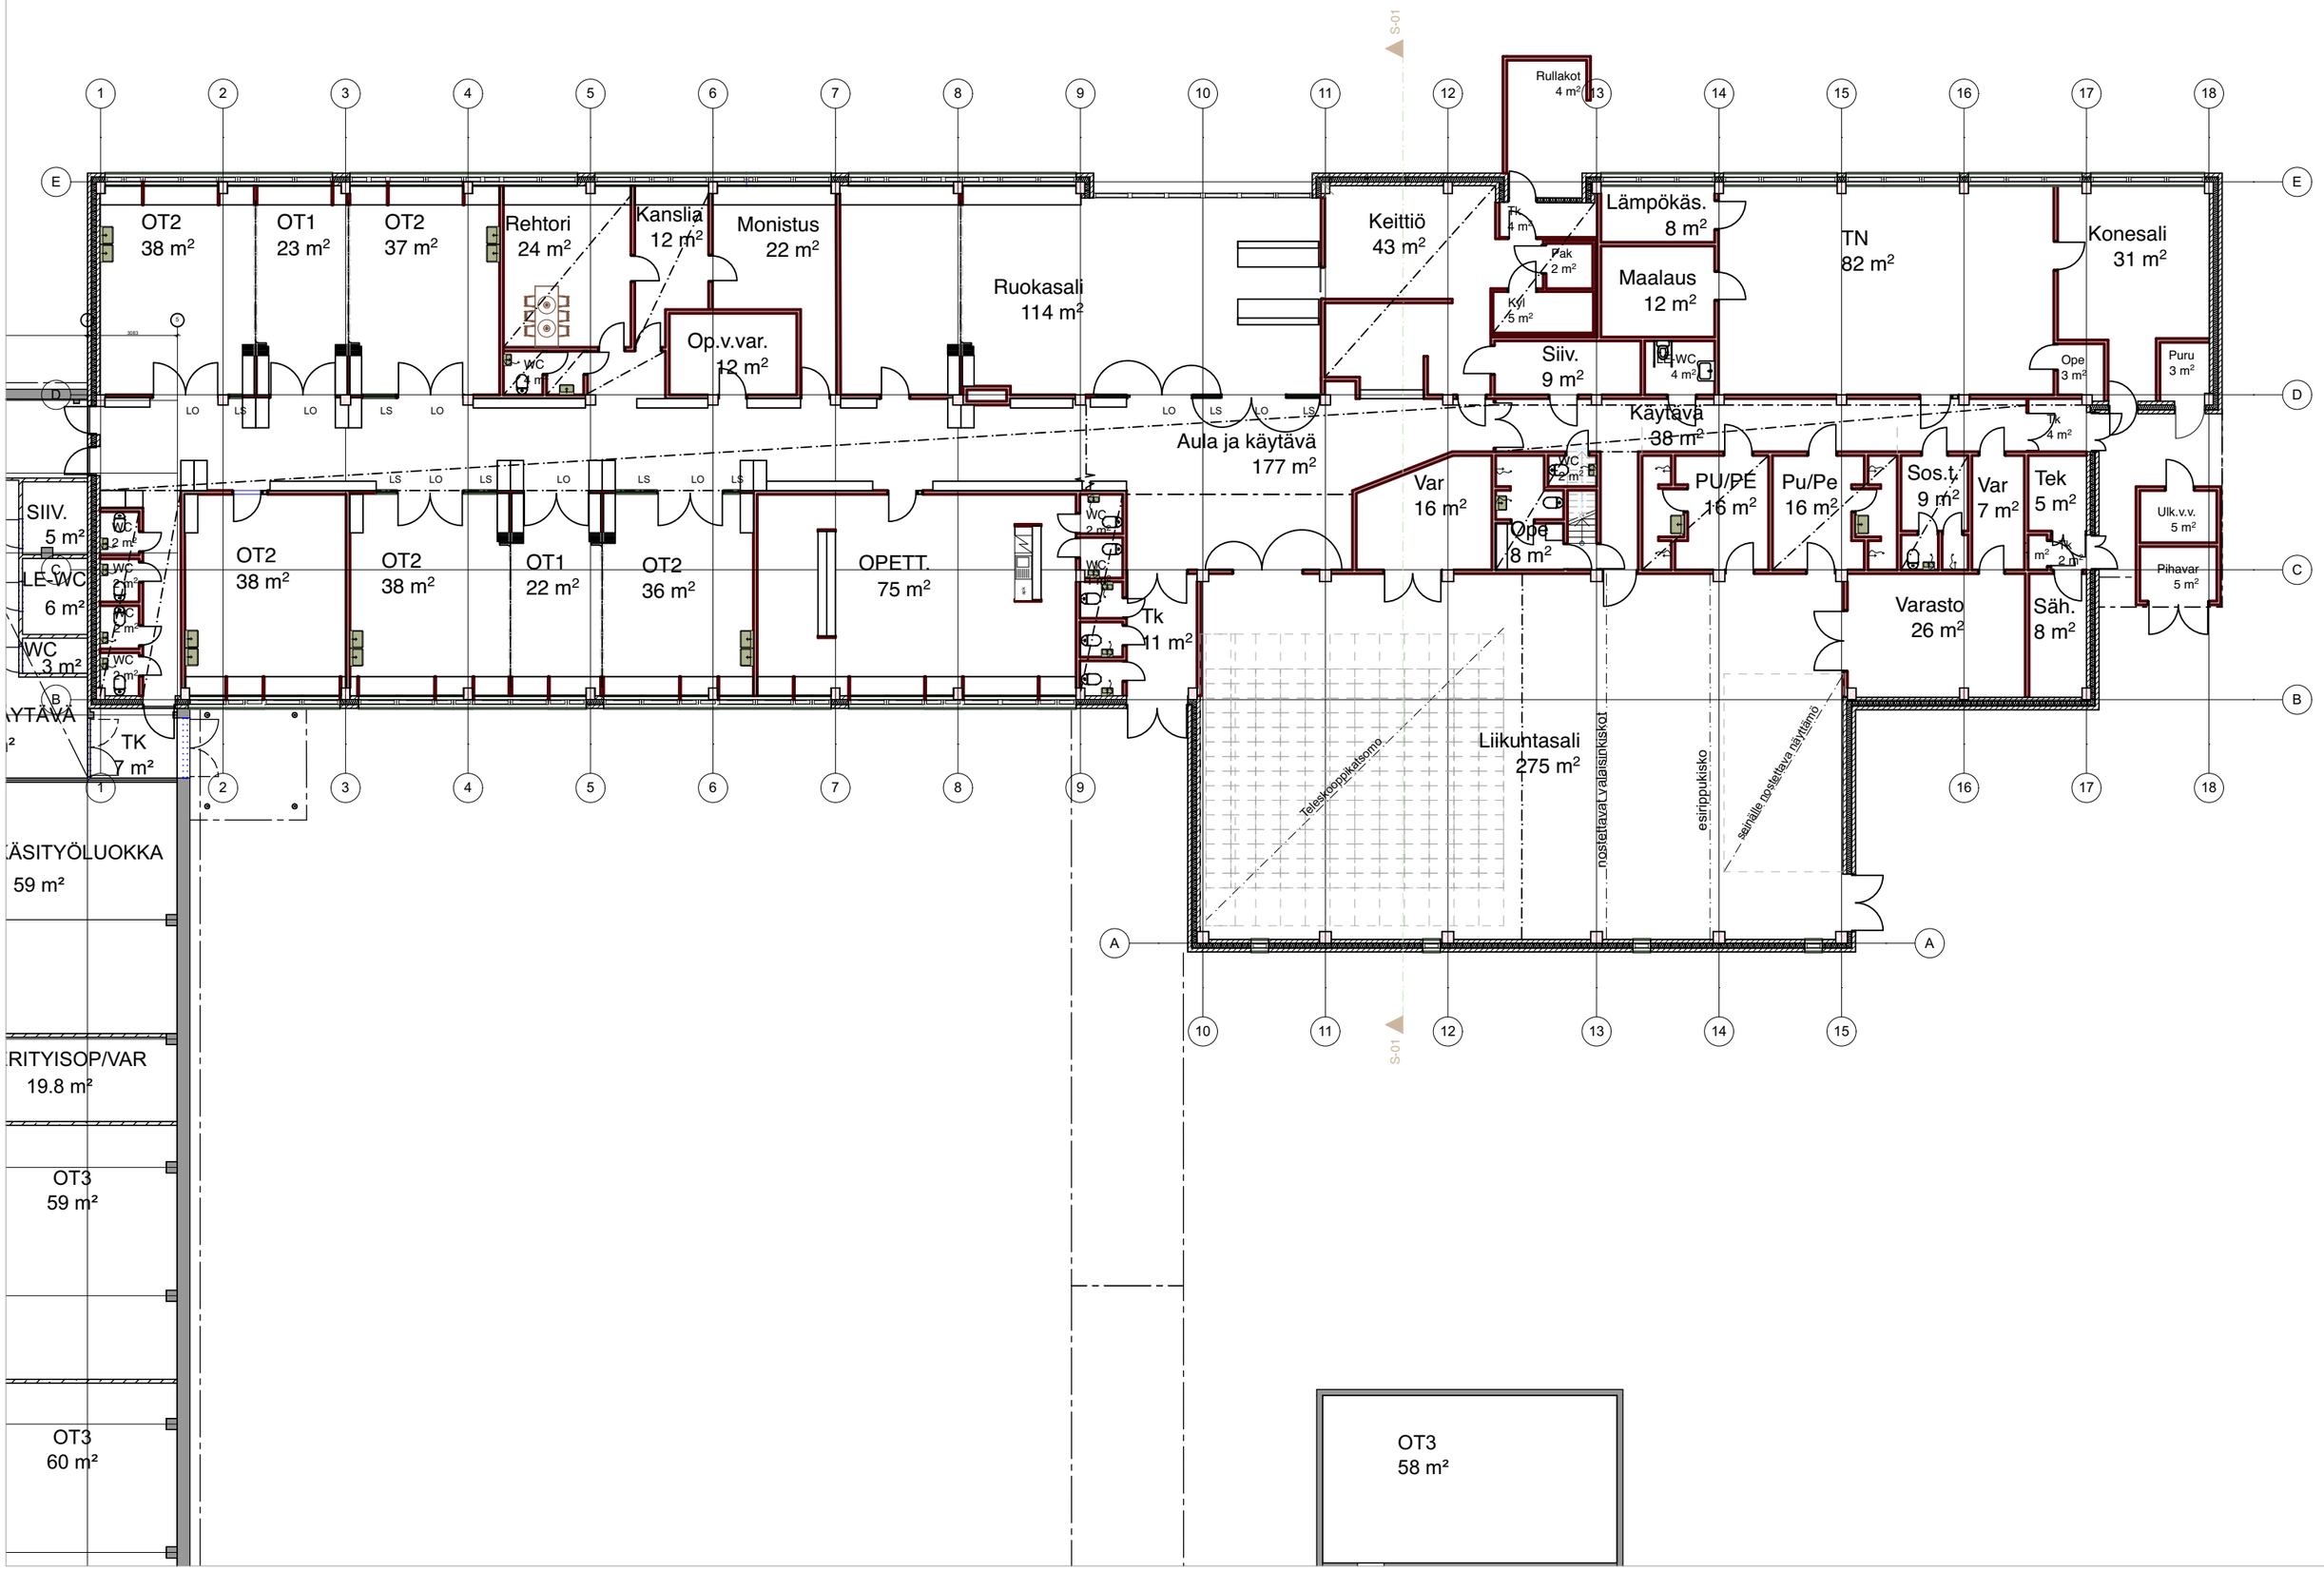

Röykän koulun peruskorjaus, Luonnos 9.2.2021, 1.krs Pohjapiirustus, 1:200

Harris Kjisik
Architects