



**PUISTOTIEN  
KADUNVARSIPAIKAT  
TYYPPIPOIKKILEIKKAUS**

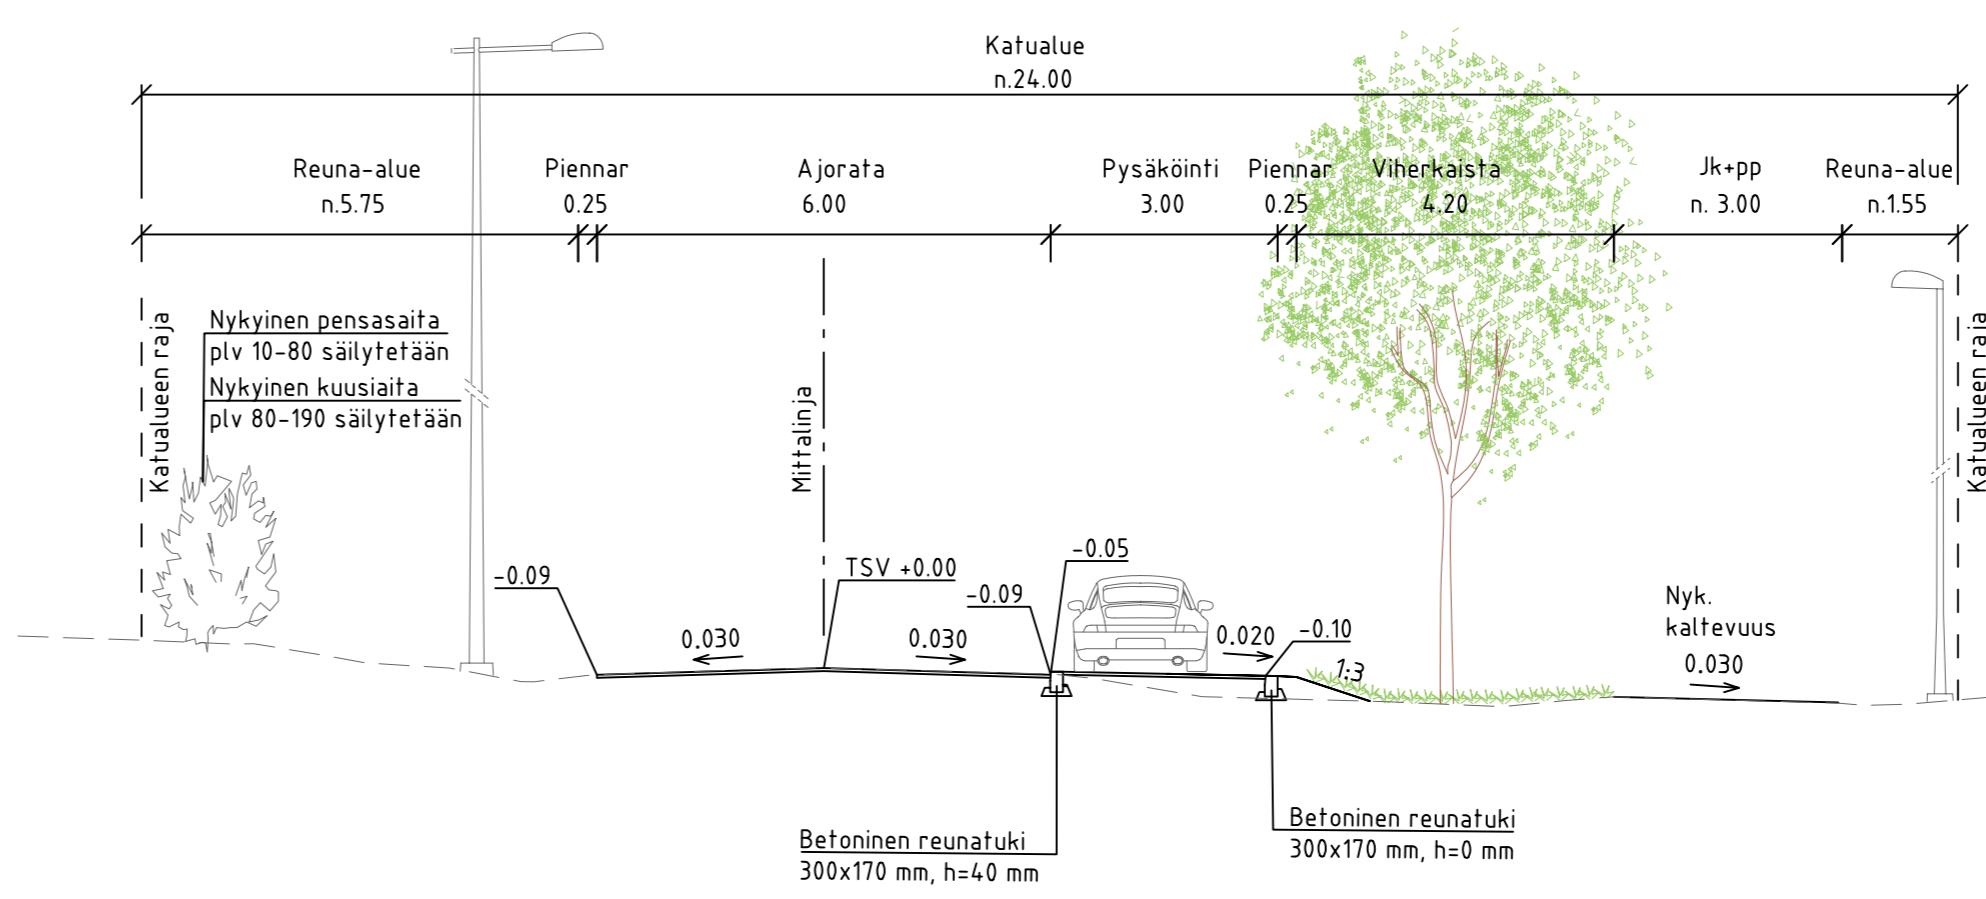

**PIIRUSTUSMERKINNÄT**

- Asfaltti, ajorata
- Asfaltti, jk+pp-tie
- Nykyinen rakennus
- Nurmi
- Pensas
- Ajoradan reuna
- Upotettu reunatuki
- Madallettu reunatuki
- Liikennemerkki, nykyinen
- Liikennemerkki, uusi
- Istutettava lehtipuu
- Poistettava puu/merkki
- Säilytettävä puu
- Kadun korkeusasema
- Hulevesiviemäri, suunniteltu
- Hulevesiviemäri, nykyinen
- Vesijohto, nykyinen
- Jätevesiviemäri, nykyinen
- Valaisinylväs, nykyinen

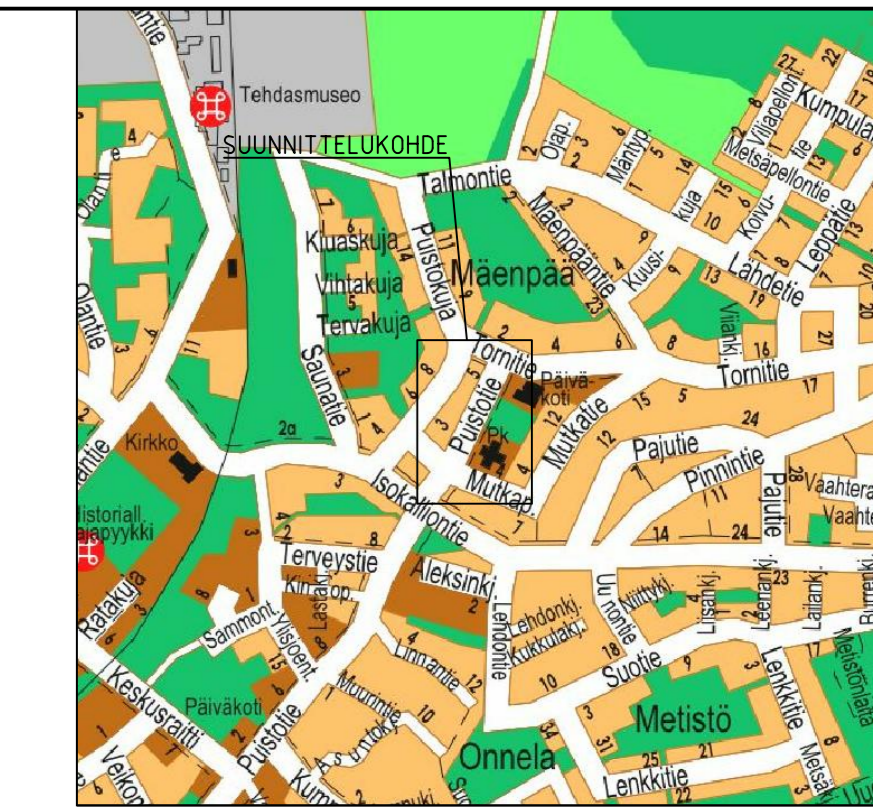

Piirustusloji <b>KATUSUUNNITELMA</b> Kohde / Sijainti	Kyä <b>RAJAMÄKI</b> Mittakaava	Asemakaava vahv. <b>24.5.2006</b> Nähtävillä <b>13.1–27.1.2021</b> TEKLA
<b>Puistotien kadunvarsipysäköintipaikat välillä Tornitie–Mutkapolku</b>		Nurmijärven Vesi KOORDINAATTIJÄRJESTELMÄ ETRS-GK25 KORKEUSJÄRJESTELMÄ NZ000
Asemapiirustus Tyypipiikkileikkaus	1:500 1:100	Kons nro Suunnittelija <b>T. Väyrynen, E. Tavast</b> Piirittäjä <b>NOROLA</b> Tarkistanut <b>R. Martikainen</b>
NURMIJÄRVEN KUNTA YMPÄRISTÖTOIMIALA KUNNALLISTEKNIIKAN SUUNNITTELU PL 37, 01901 Nurmijärvi puh. (09) 250 021 www.nurmijarvi.fi	<b>RAMBOLL</b> Niemenkatu 73 15140 LAHTI puh. 020 755 611 www.ramboll.fi	Piirustus nro <b>5913-1</b> 4.1.2021

W:\1366 Nurmijärvi\151005952\_Puistotien\_kadunvarsipaikat\04\_TULOJUSTUS\5913\_1\_asemapiirustus.dwg