


Vanha-Klaukka

1. vaiheen omakotitontit

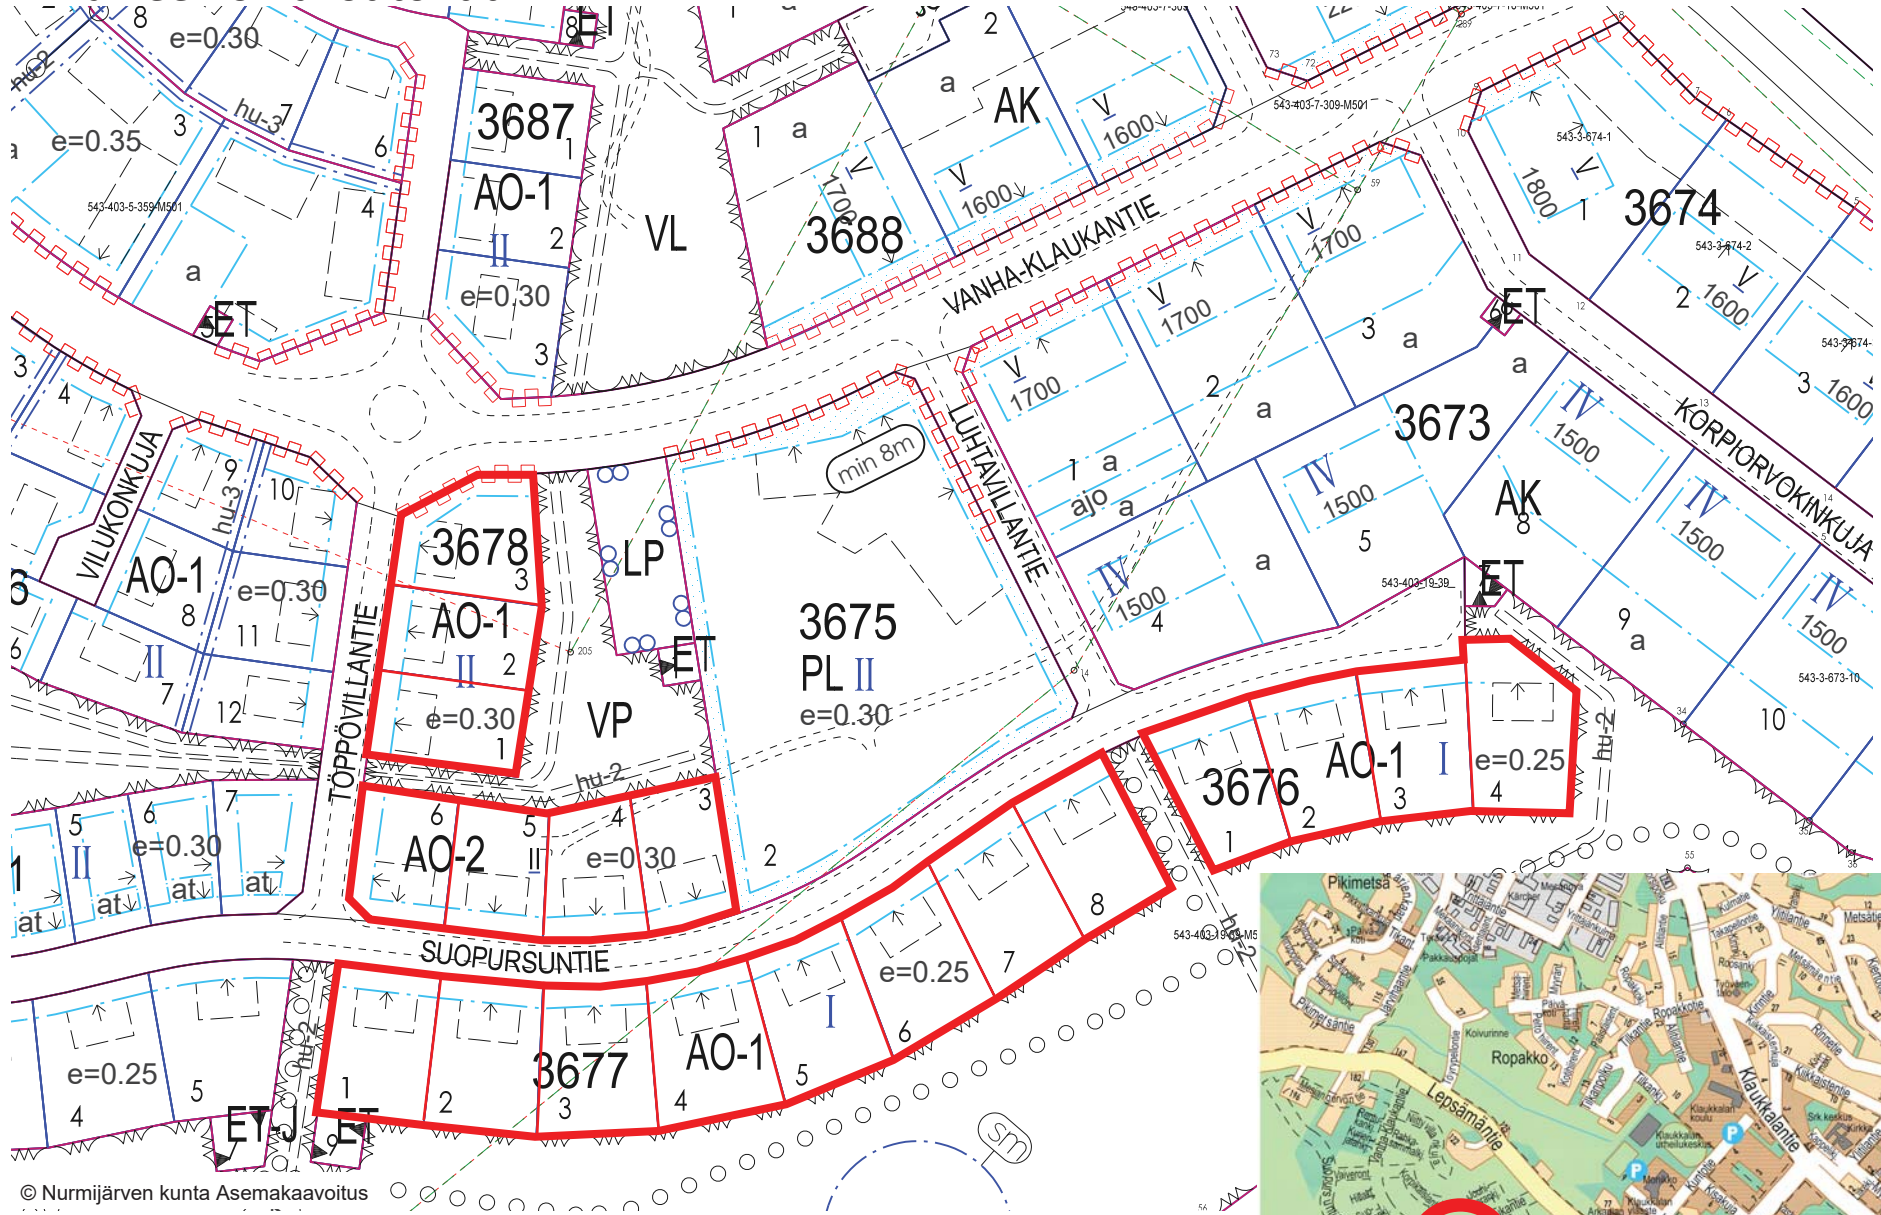

© Nurmijärven kunta Asemakaavoitus



© Nurmijärven kunta Kiertö- ja mitaustoim

KLAUKKALA

Mittakaava: 1:10000
Pvm: 31.12.2020 11:36
Käyttäjä: maria.zuhakainen