



# NURMIJÄRVI

# Korpi

Kunnan rekisteritietoja


1:10 000

Tulostettu: 10.12.2020

*AV*

0

500 m

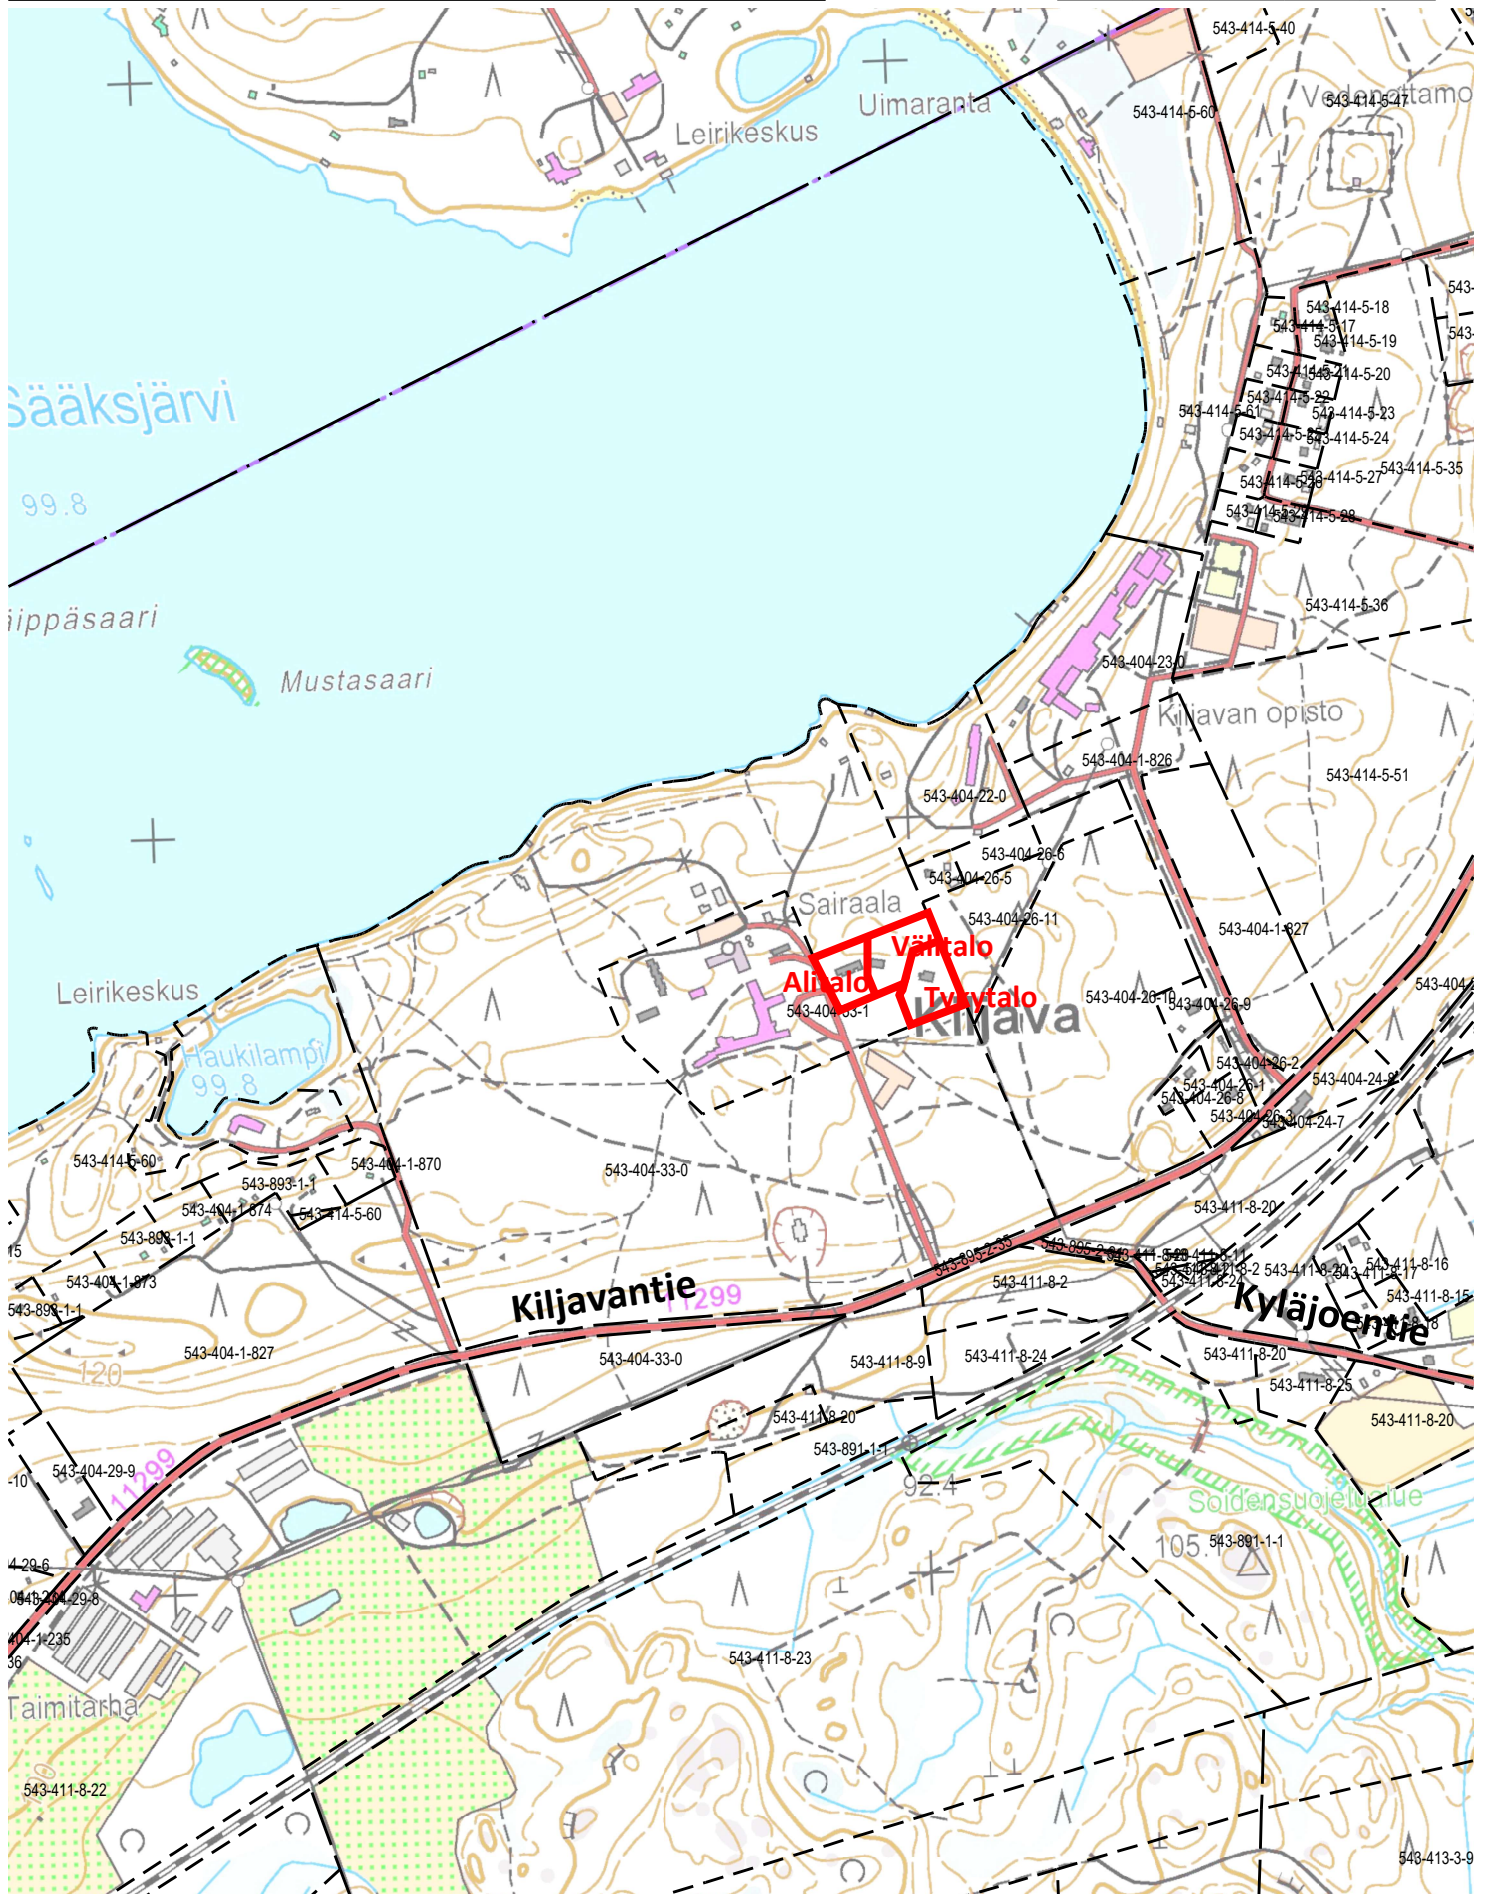




Ote Nurmijärven kunnan  
Kokonaisyleiskaavasta

Mittakaava 1:20000


Nurmijärvellä

9.12. 2020

*AV*

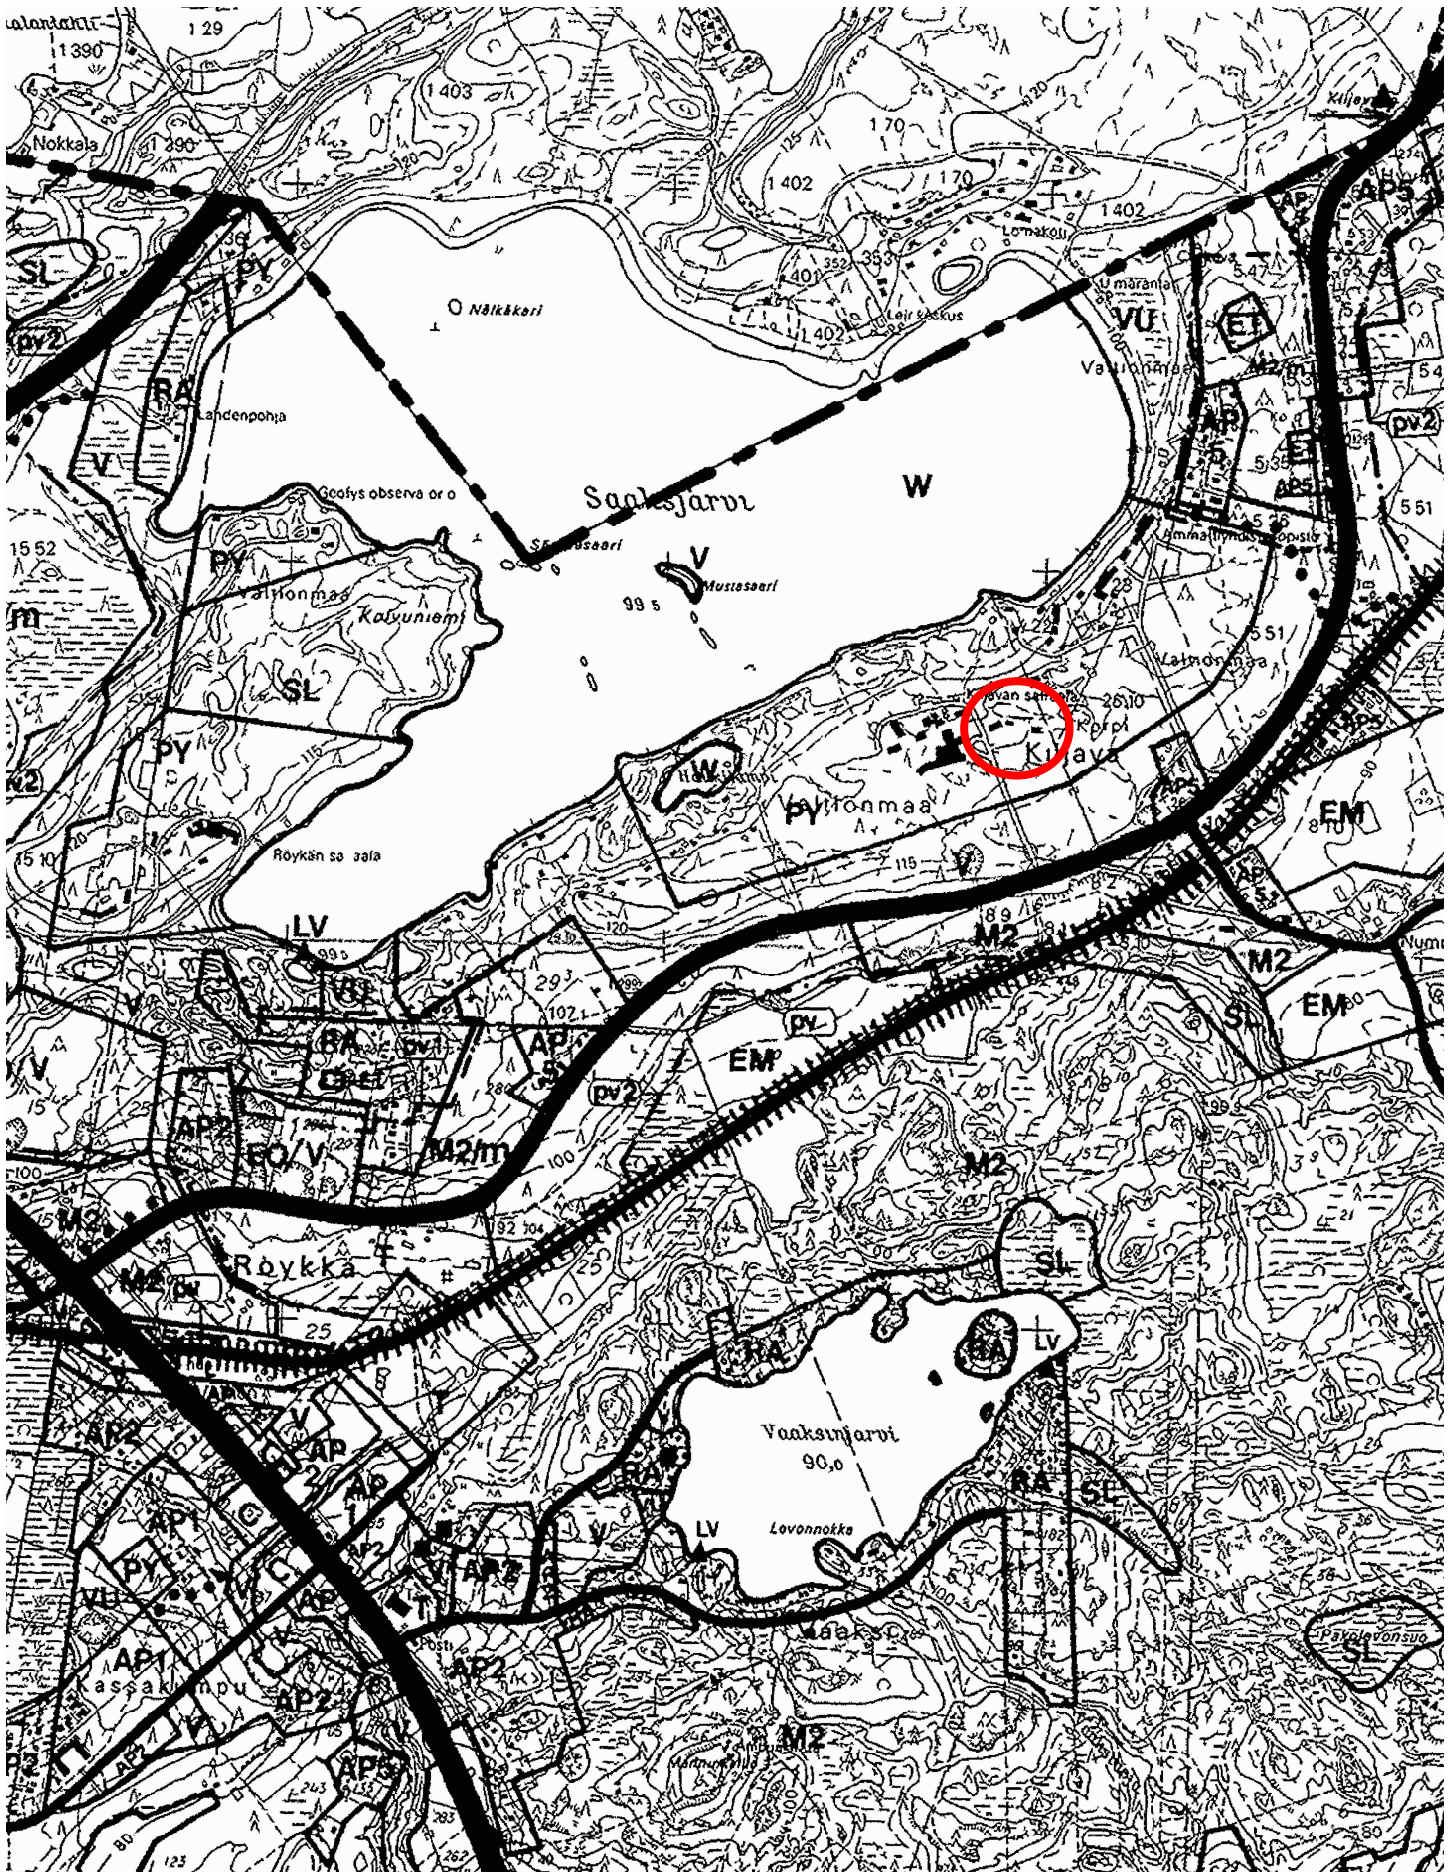



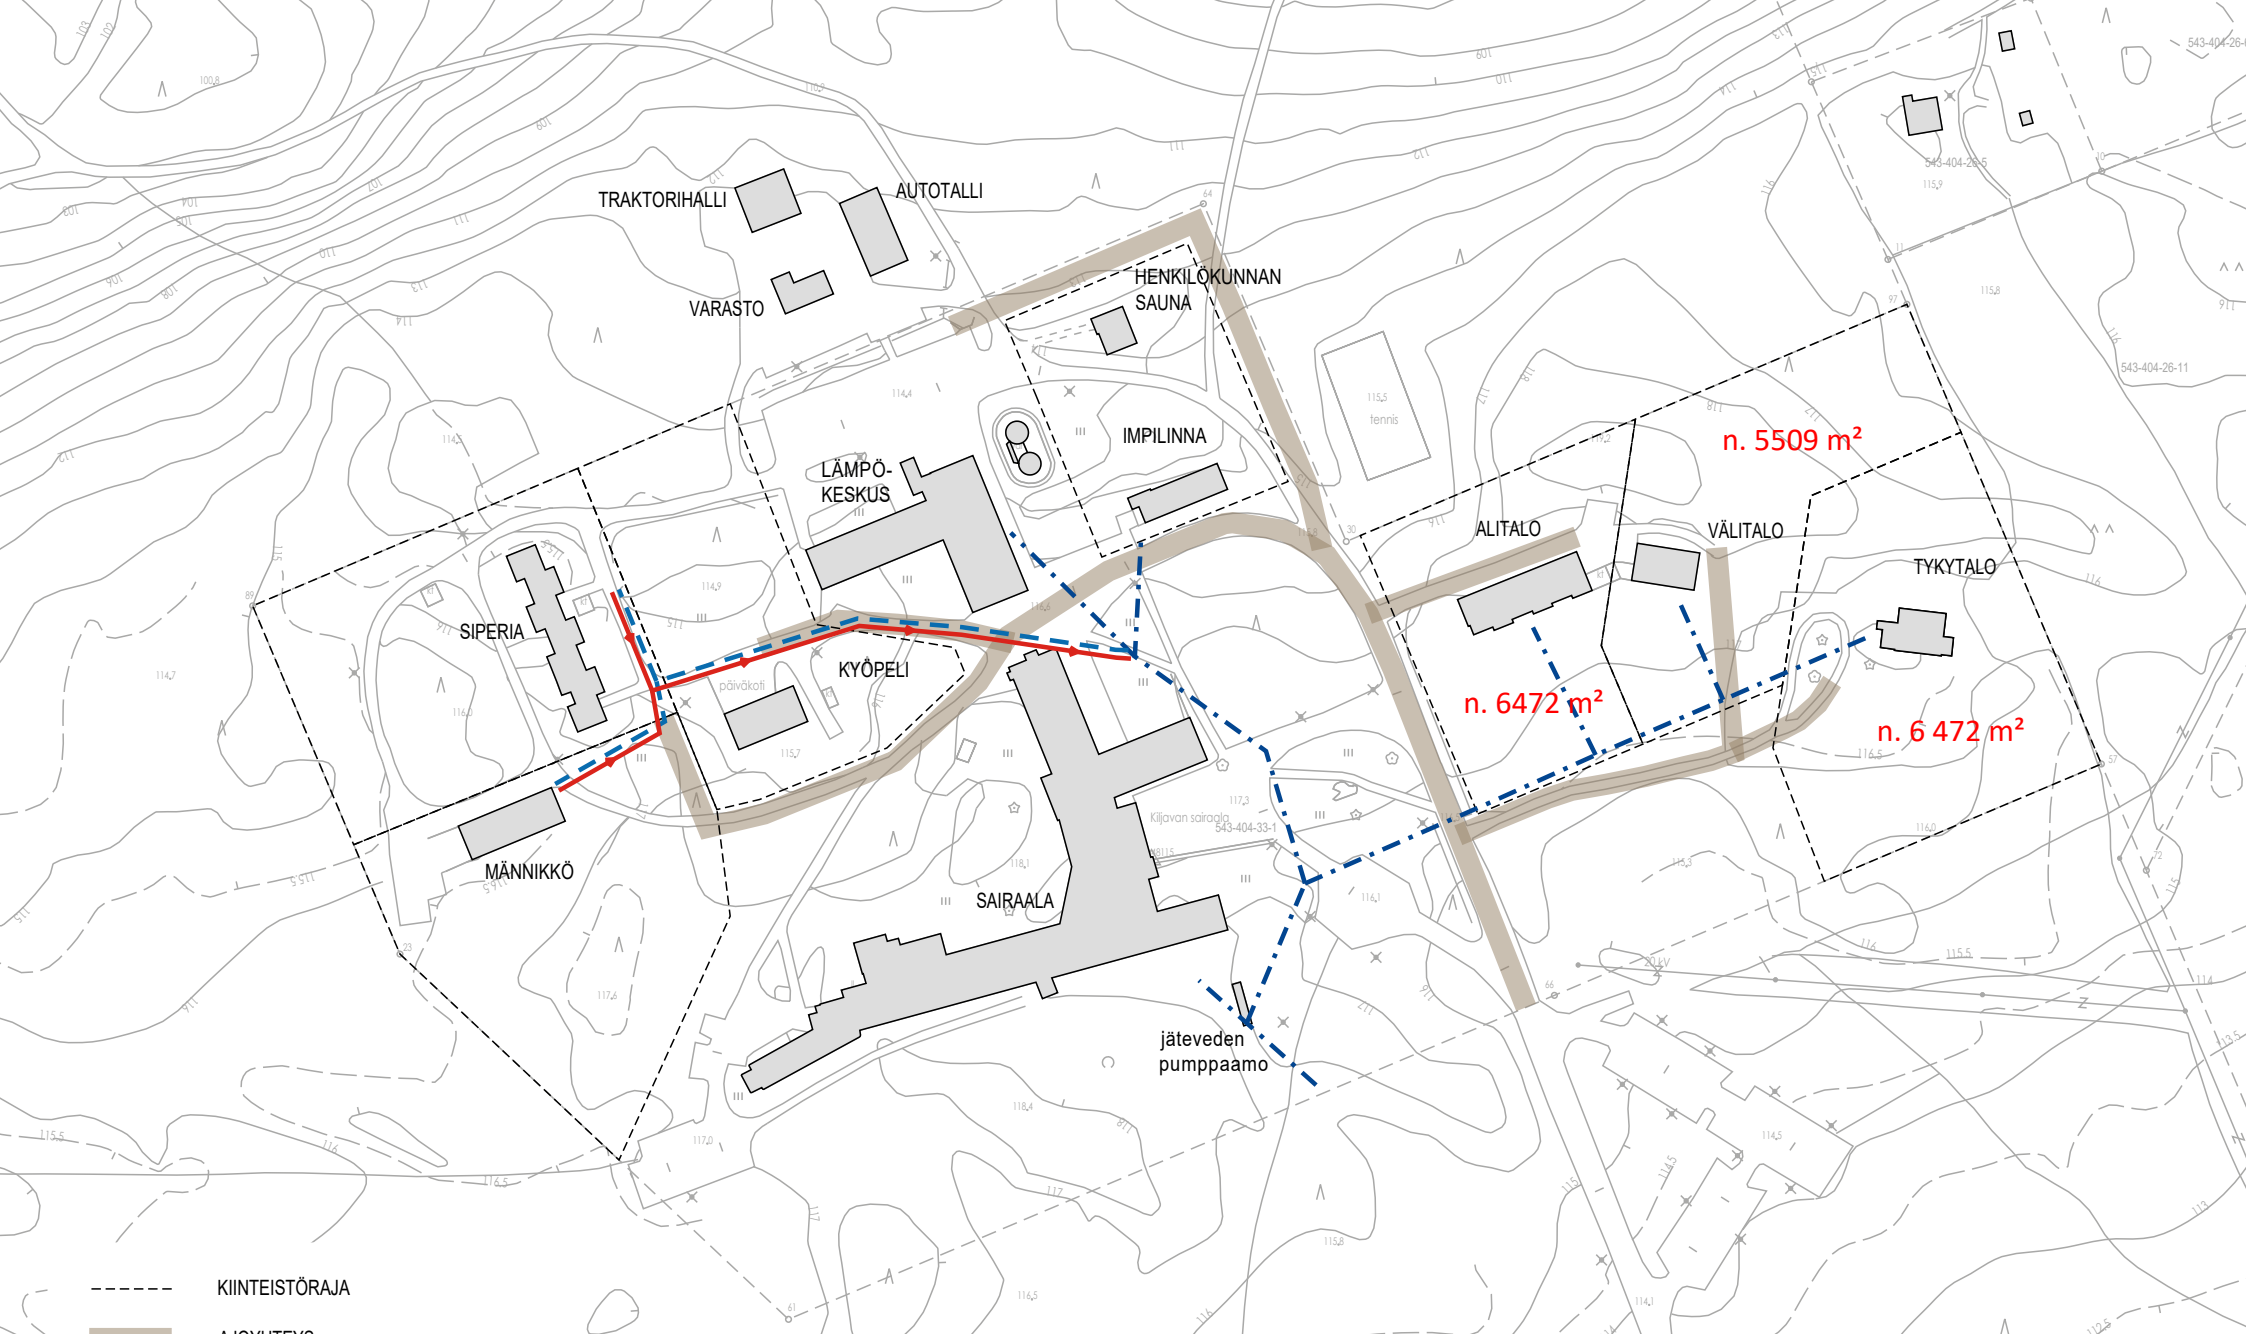

- KIINTEISTÖRAJA
- ▬ AJOYHTEYS
- - - - - UUSI VESIHUOLTOLINJA
- UUSI VIEMÄRILINJA
- · - · - NYKYINEN VESIHUOLTOLINJA

<b>KILJAVAN SAIRAALAN ASUINRAKENNUSTEN KIINTEISTÖJAKO</b>		
RAMBOLL FINLAND OY KAAVOITUSYKSIKKÖ Niemenkatu 73, 15140 Lahti Puh. 020 755 611		pvm 19.3.2020  mk 1:2000 (A4)