

NURMIJÄRVI
KLAUKKALA, Alitilantien pysäköintialueet

Asemakaavan muutos koskee Alitilantien ja korttelin 3059 välistä lähivirkistysaluetta.

Asemakaavan muutoksella Alitilantien katualue laajenee ja lähivirkistysalue pienenee. Liito-oravia koskevaa suojelumääräystä muutetaan.


NURMIJÄRVEN KUNNAN YMPÄRISTÖTOIMIALA
Asemakaavoitus
Nurmijärvellä 2.3.2021

Taneli Heikkilä
asemakaavapäällikkö

Juha Kanninen
kavasuunnittelija
kaavan laatija

Pohjakartta täyttää Maankäyttö- ja rakennuslain 54 a §:n asettamat vaatimukset ja on ajantasalla.

Riku Hellgren
kiinteistöinsinööri

 NURMIJÄRVEN KUNTA Ympäristötoimiala Asemakaavoitus	Vireilletuloim.	6.4.2020		
	Asrak.ltk.	22.9.2020		
	KH	19.10.2020		
	Alust.nöht.	5.11.-7.12.2020		
	Asrak.ltk.			
	KH			
	Julk.nöht.			
	Asrak.ltk.			
	KH			
	KV			
	Kuulutus			
	Piir.nro	3-345		
Suunnitellut	Juha Kanninen	Koordinaattijärjestelmä ETRS-GK25	MK	1:500
Piirtänyt	Juha Kanninen	Korkeusjärjestelmä N2000		

VL

Lähivirkistysalue.

3 m kaava-alueen rajan ulkopuolella oleva viiva.

Korttelin, korttelinosan ja alueen raja.


Kadun nimi.

Katu.

Luonnon monimuotoisuuden kannalta erityisen tärkeä alue, jolla tulee säilyttää liito-oravan tarvitsemia kulkuyhteyksiä varten puustoinen kaista. Alueella tulee säilyttää erityisesti korkeaa puustoa, kuusta suosien, mahdollisimman yhtenäisenä kokonaisuutena.

ALITILANTIE

luo-2

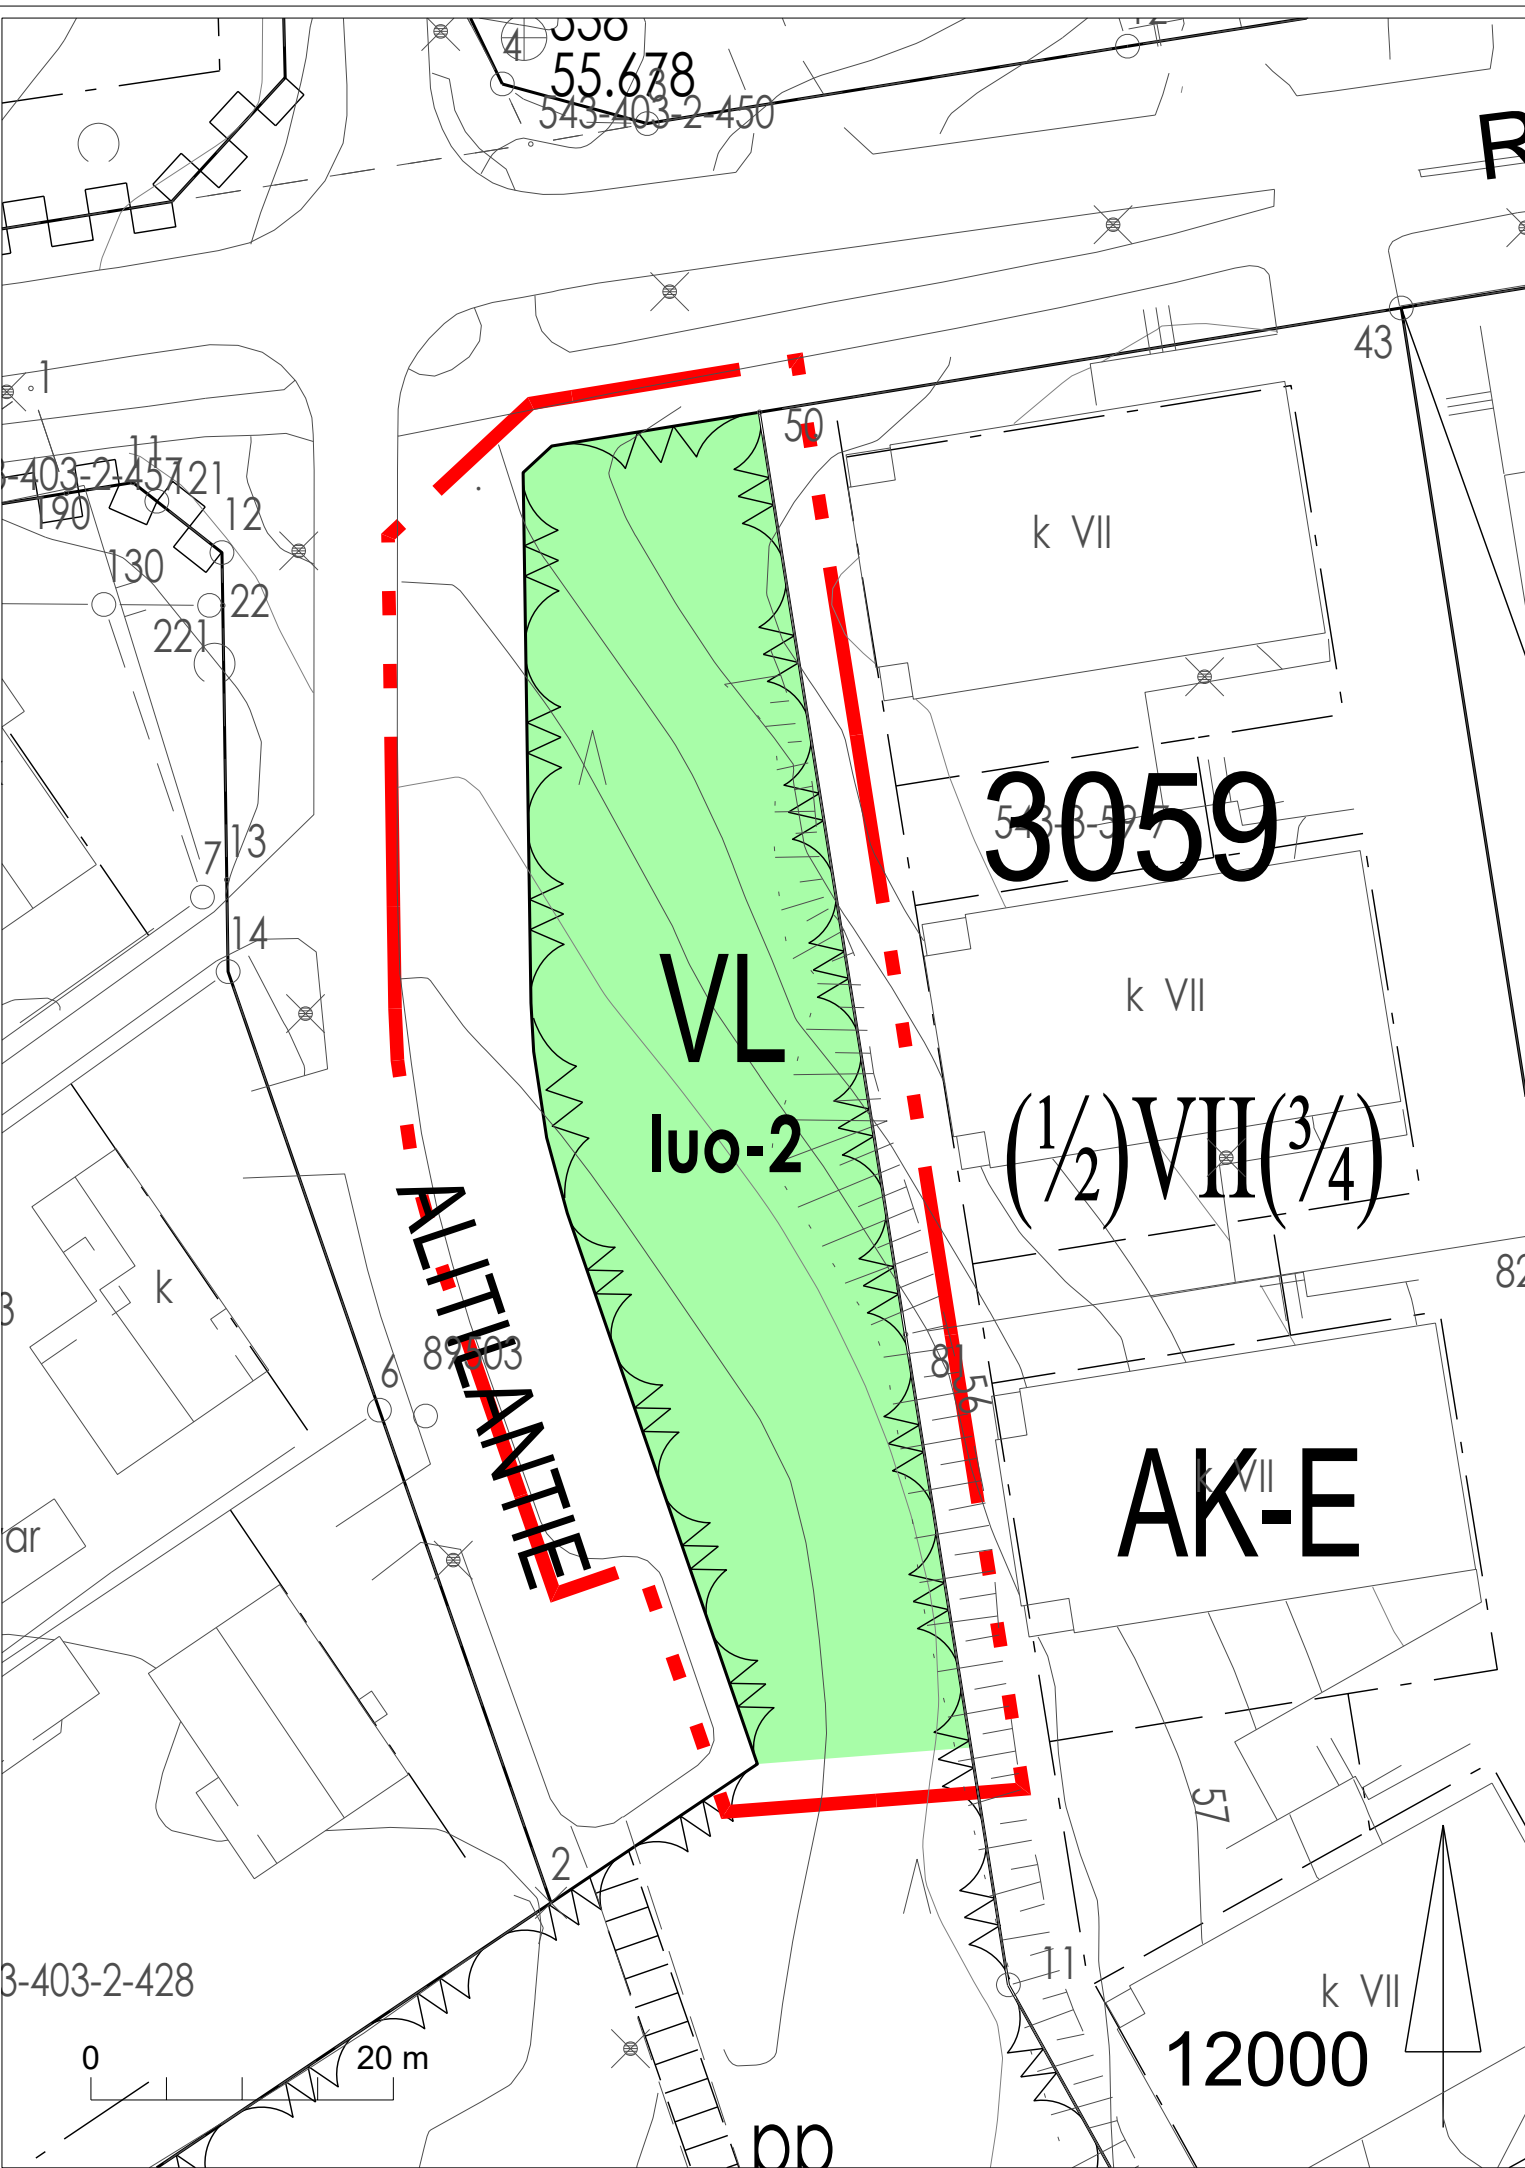

55.678
543-403-2-450

43

11
12
130
221
22
7/13
14

3059

VL
luo-2

(1/2)VII(3/4)

ALTIIVANTEE

AK-E


3-403-2-428

0 20 m

12000

k VII

DD

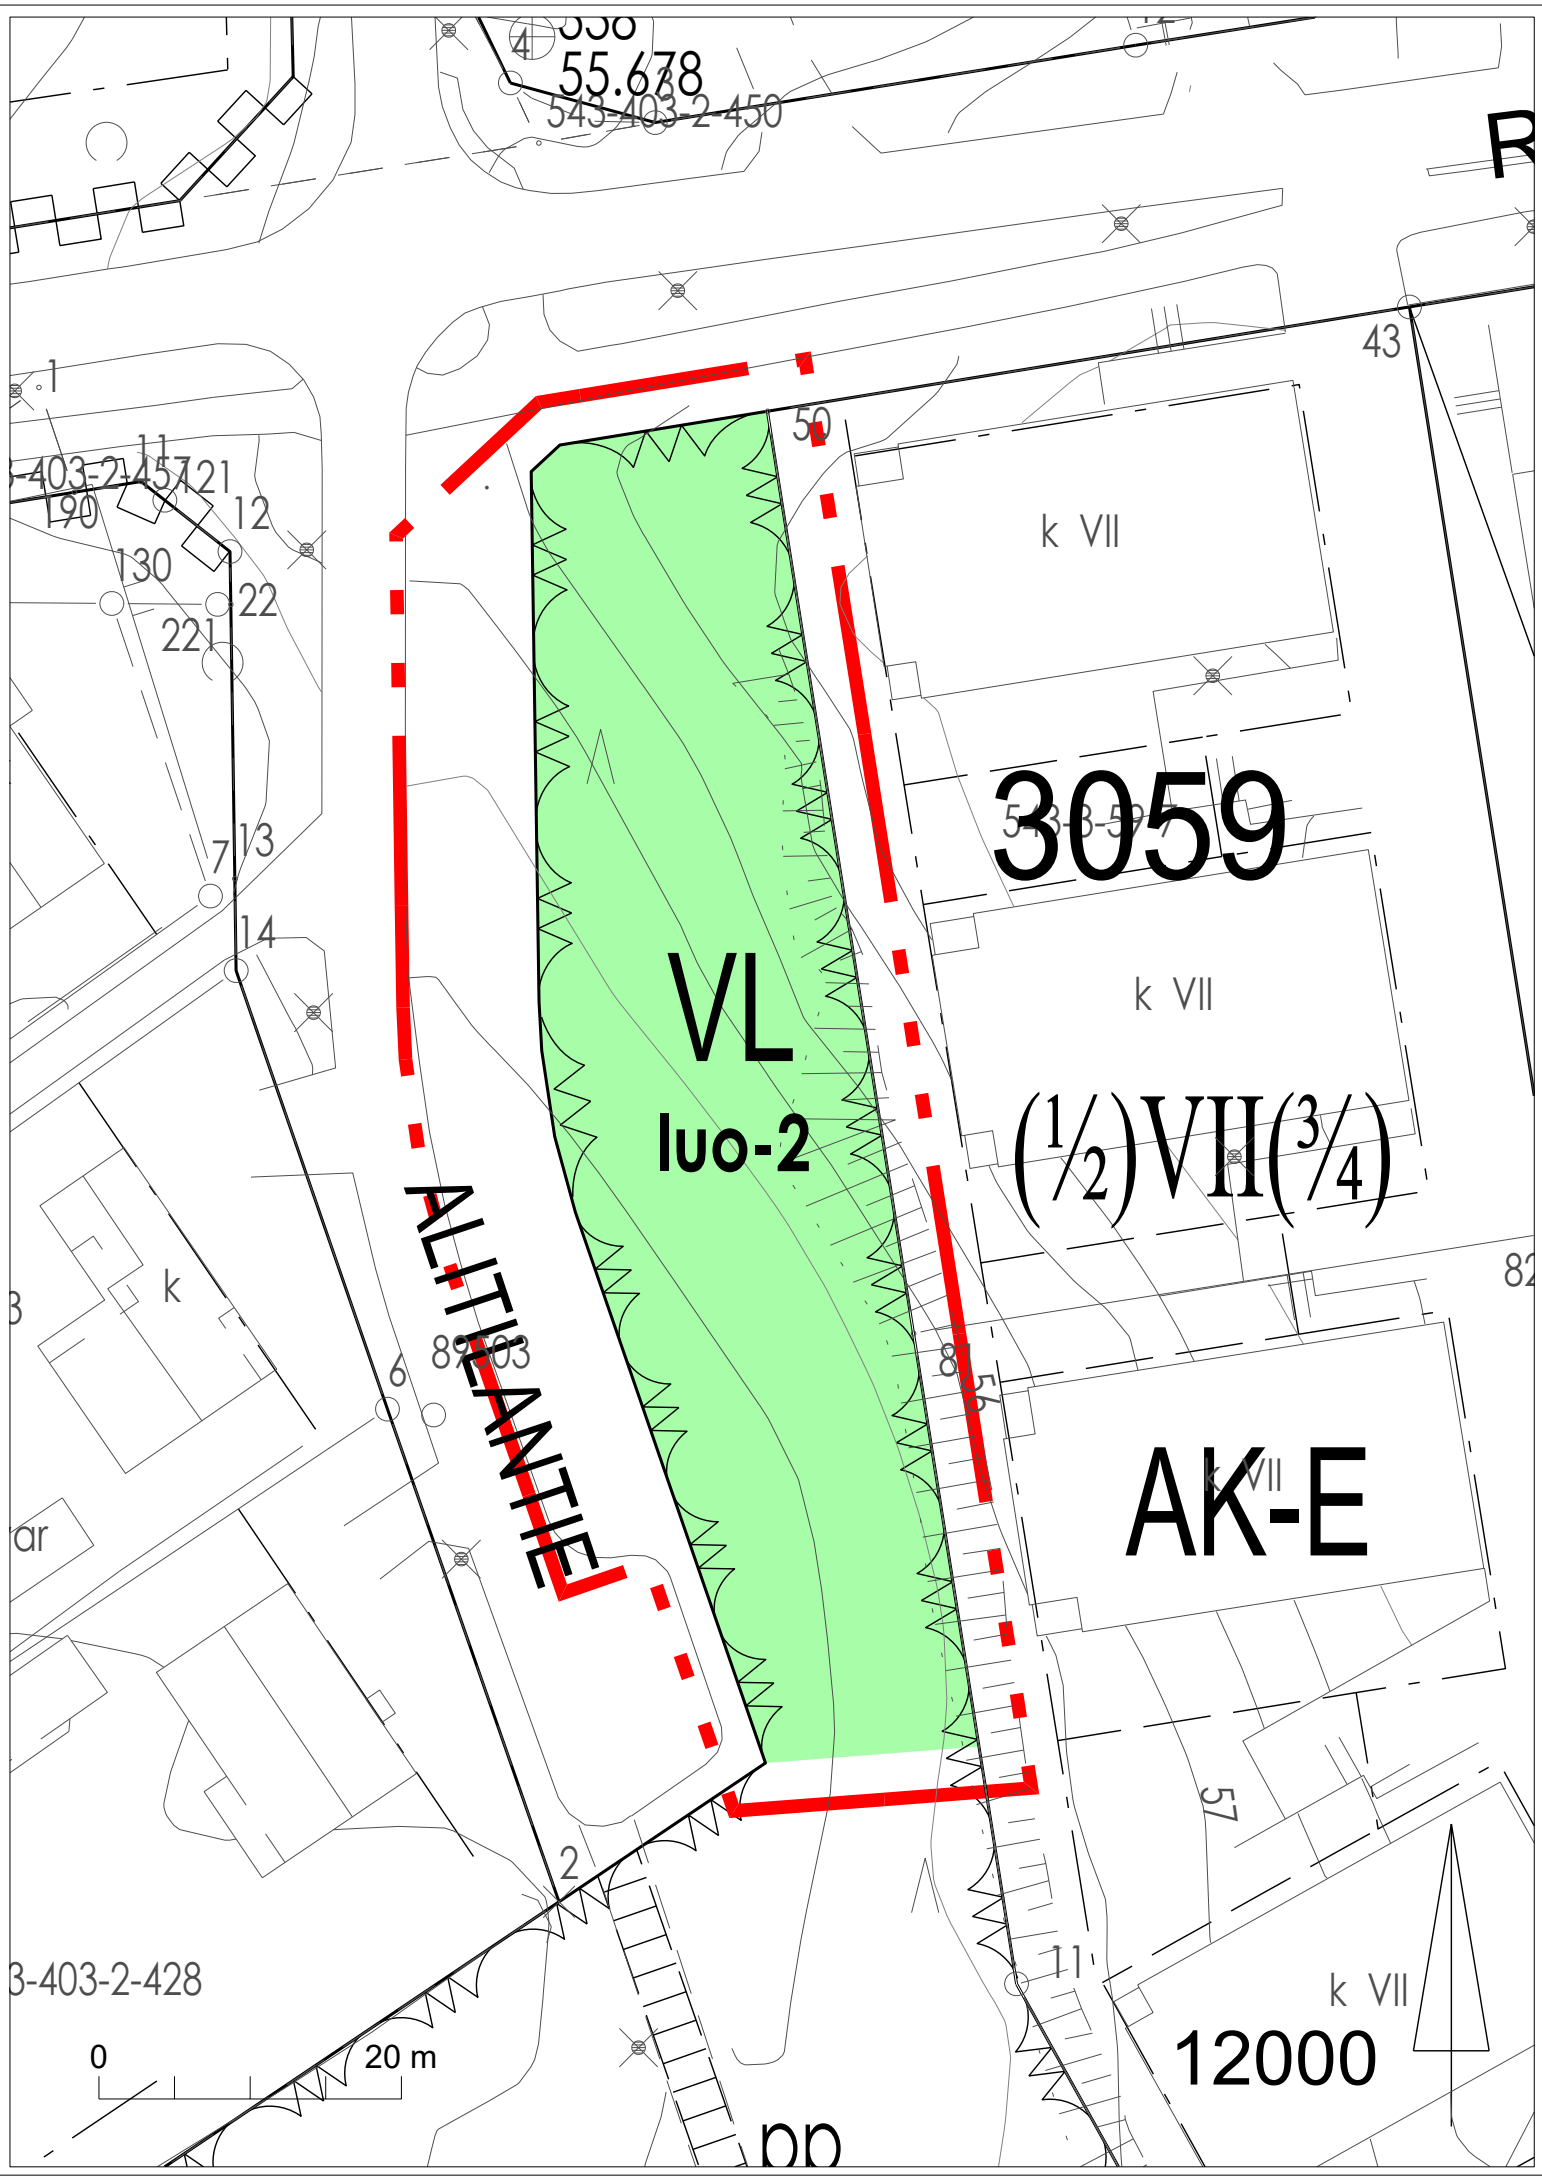



Lähivirkistysalue.



3 m kaava-alueen rajan ulkopuolella oleva viiva.



Korttelin, korttelinosan ja alueen raja.

ALITILANTIE

Kadun nimi.



Katu.



luo-2

Luonnon monimuotoisuuden kannalta erityisen tärkeä alue, jolla tulee säilyttää liito-oravan tarvitsemia kulkuyhteyksiä varten puustoinen kaista. Alueella tulee säilyttää erityisesti korkeaa puustoa, kuusta suosien, mahdollisimman yhtenäisenä kokonaisuutena.

NURMIJÄRVI

KLAUKKALA, Alitilantien pysäköintialueet

EHDOTUS

Asemakaavan muutos koskee Alitilantien ja korttelin 3059 välistä lähivirkistysaluetta.

Asemakaavan muutoksella Alitilantien katualue laajenee ja lähivirkistysalue pienenee. Liito-oravia koskevaa suojelumääräystä muutetaan.

NURMIJÄRVEN KUNNAN YMPÄRISTÖTOIMIALA

Asemakaavoitus

Nurmijärvellä 2.3.2021

Taneli Heikkilä
asemakaavapäällikkö

Juha Kanninen
kaavasuunnittelija
kaavan laatija

Pohjakartta täyttää Maankäyttö- ja rakennuslain 54 a §:n asettamat vaatimukset ja on ajantasalla.

Riku Hellgren
kiinteistöinsinööri

	NURMIJÄRVEN KUNTA		Vireilletuloilm.	6.4.2020
	Ympäristötoimiala Asemakaavoitus		Asrak.ltk.	22.9.2020
NURMIJÄRVI KLAUKKALA			KH	19.10.2020
			Alust.näht.	5.11.-7.12.2020
			Asrak.ltk.	
			KH	
			Julk.näht.	
			Asrak.ltk.	
			KH	
			KV	
			Kuulutus	
Suunnitellut	Juha Kanninen	Koordinaattijärjestelmä ETRS-GK25	MK	Piir.nro 3-345
Piirtänyt	Juha Kanninen	Korkeusjärjestelmä N2000	1:500	