
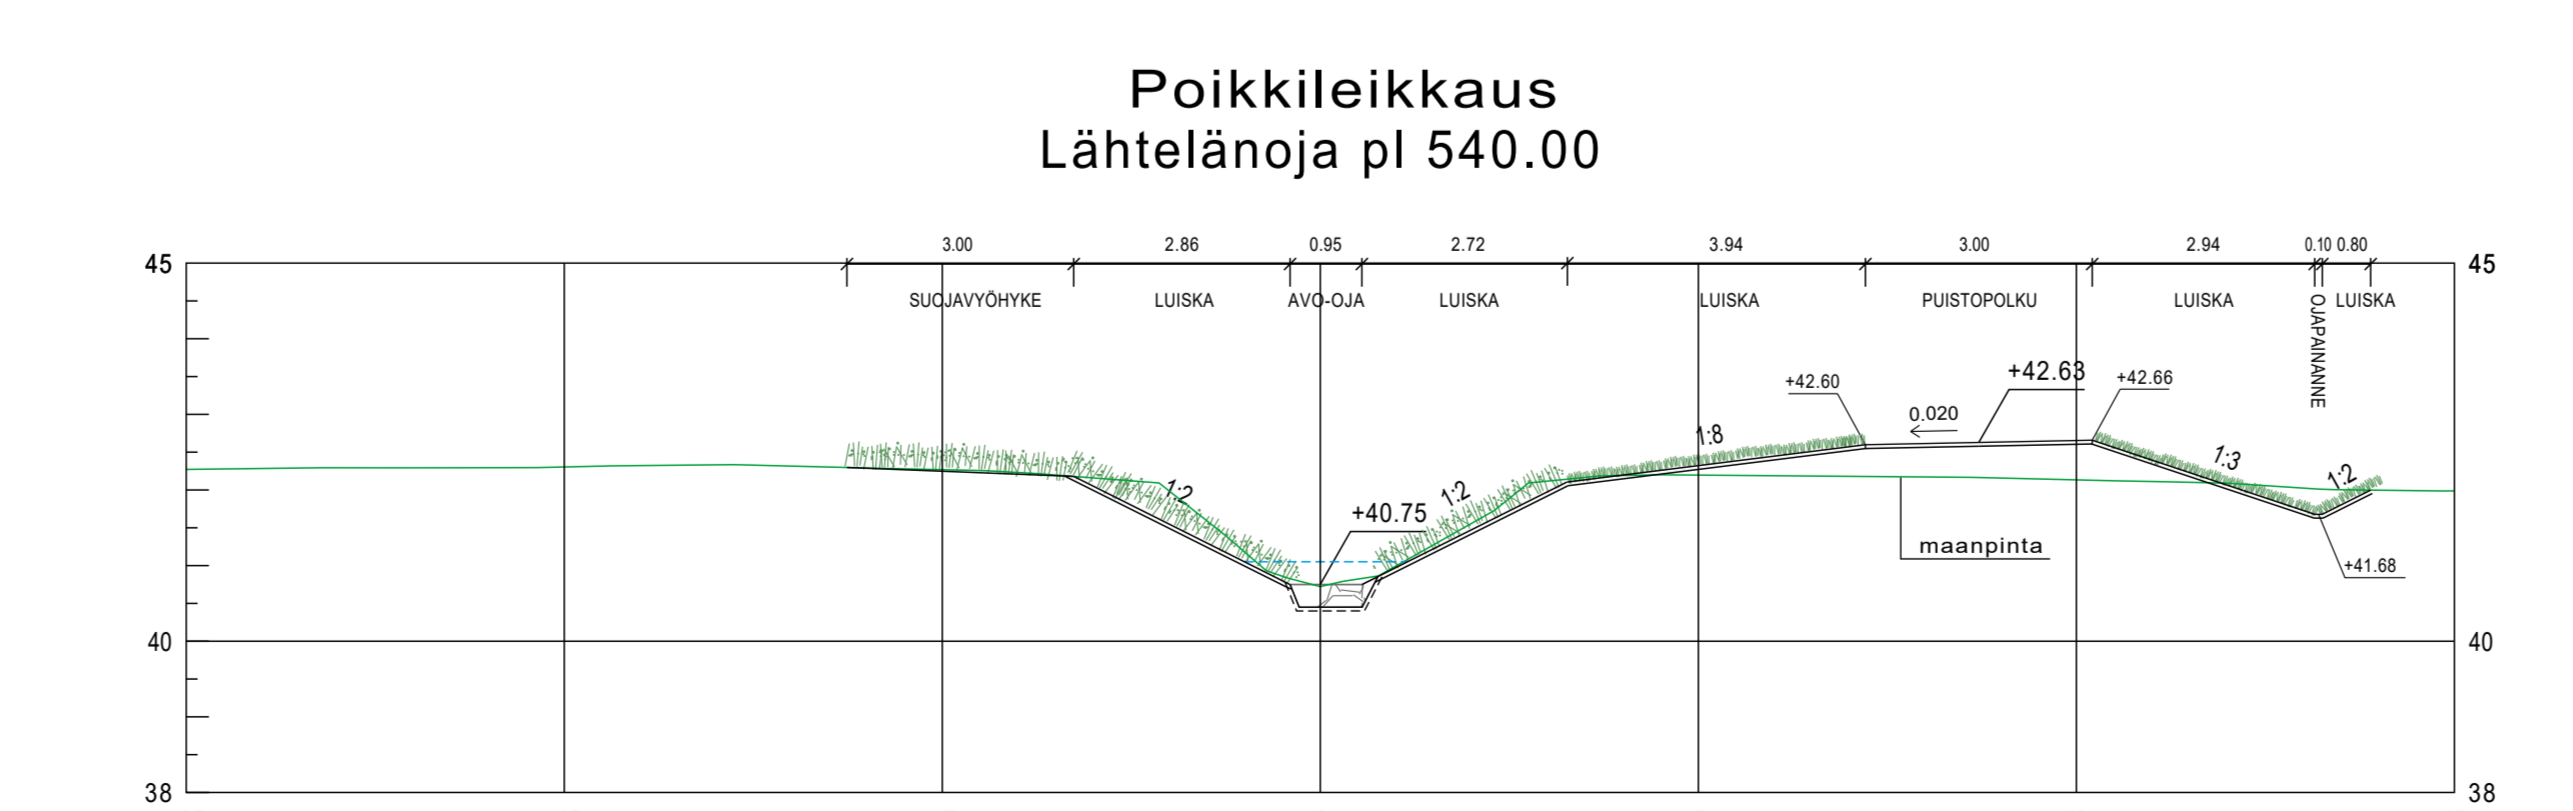
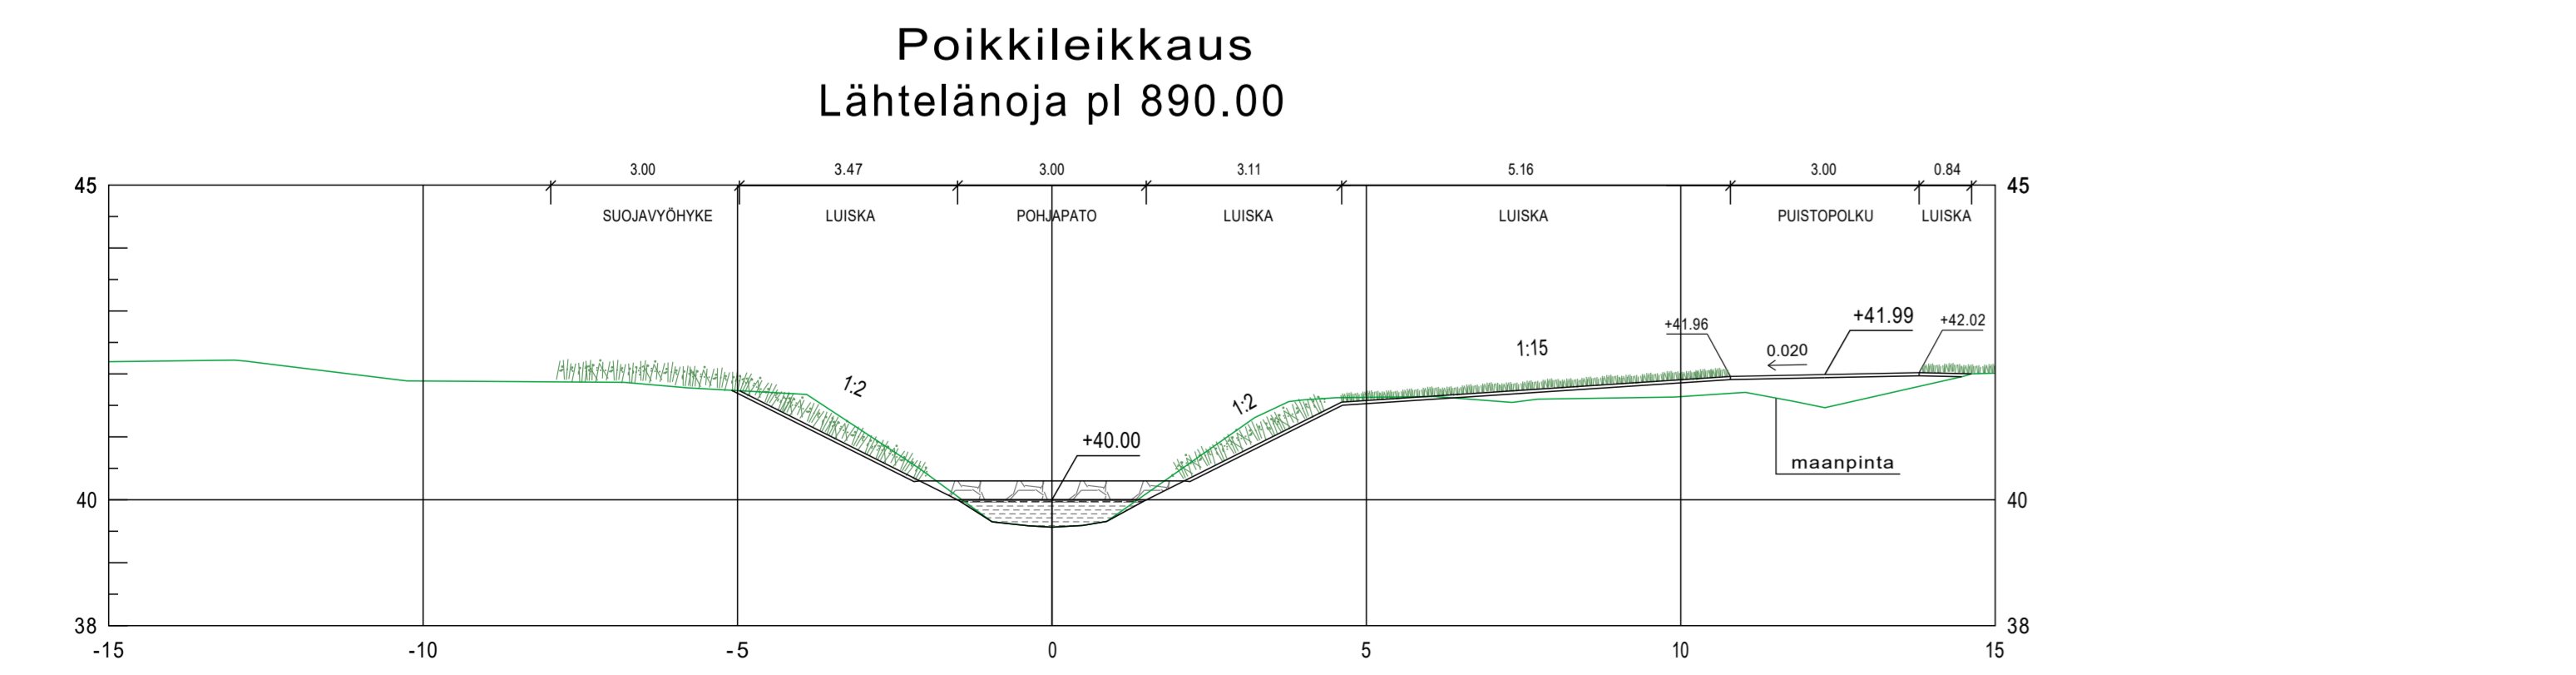


- PIIRUSTUSMERKINNÄT**
- Hulevesioja
  - Pelti
  - Oleva metsä
  - Kasvillisuus
  - Oleva lehtipuu
  - Istutettava lehtipuu
  - Nurmialueille istutettaville puille asennetaan maatuva katekangas. Katekangas peletään kuorikatteella, kateen kerrospaksuus 70mm

- Nurmetukset**
- Tulvanimity, ojan luskissa
  - Monivuotisia luonnonkasveja & suojaheinä
  - Maisemanummi 1
  - Suojakaista ojan luskan yläpinnasta 3m leveä viljelemätön alue, jolle kylvetään monivuotisia nurmikasveja, esim. timotei 80% + nurminta 20%

- Muut**
- Molskottiverhoitus kerrospaksuus 300mm, alle asennetaan suodatinkangas Ø 100-200 mm
  - Puistoraitti harmaa kiviltuhka Ø 0-16
  - Maastonmuotoilu

- Suunnittelualan raja
- Kaukolämpö
- Painanne ja kuivatussuunta
- Suunniteltu rumpu
- Uusi puistoraittivalaisin
- Uusi liikennemerkki

 

Piirustaja: Hulevesi- ja puistoraittisuunnitelma Kohde / Sisältö: Lähtelänojan kunnostus Puistoraitti plv 500-900 Leikkaus Lähtelänoja pl 540 ja pl 890	Myyjä: KLAUKKALA Mittakaava: 1:500 1:100	Asennusaika vahv: 28.8.1952/23.6.2010/17.12.2014 Näköviva: 3.-17.2.2021 TSEKA Nurmijärven Vesiviesintöiden johtaja KOORDINAATTIJÄRJESTELMÄ: ETRS-GK25 KORKEUSJÄRJESTELMÄ: N2000
NURMIJÄRVEN KUNTA YMPÄRISTÖTOIMIALA KUNNALLISTEKNINEN SUUNNITTELU PL 37, 01601 NURMIJÄRVI Puh. 090 250 021 www.nurmijarvi.fi	SWECO Lentokenttämiehentie 34, 00700 TUUSULA Puh. 020 735 000 www.sweco.fi	Ronsi nro: 20602955 Suunnittelija: JIMARI / FIJETTU / JUUSU / FIEMIN 28.01.2021 Piirustaja: FIEMIN Tarkastanut: FIELDJ 5916-3