




Nyk. jv-paineviemärit, sijainti arvioitu

Nyk. kaukolämpö

Putken kohdalla

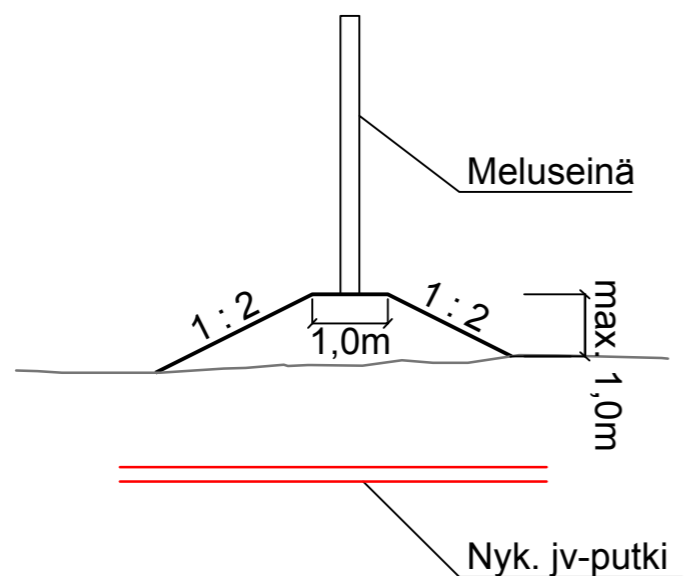

Piirustuslaji PUISTOSUUNNITELMA (EV)	Kylä RAJAMÄKI	Asemakaava vahv.	
Kohde / Sisältö SAUNATIENTEN EV-ALUE MELUVALLIN RAKENNETTAVUUSSELVITYS JA SUUNNITELMA TYYPPIPOIKKILEIKKAUS	Mittakaava 1:100	Nähtävillä	TEKLA
		Nurmijärven Vesi	KOORDINAATTIJÄRJESTELMÄ ETRS-GK25 KORKEUSJÄRJESTELMÄ N2000
 NURMIJÄRVEN KUNTA YMPÄRISTÖTOIMIALA KUNNALLISTEKNIIKAN SUUNNITTELU PL 37, 01901 Nurmijärvi puh. (09) 250 021 www.nurmijarvi.fi	Cad-tiedosto		
	Suunnittelija		
	Piirtäjä	Piirustus nro 5733-9	
	Tarkistanut PKO		
	TKA	YKK62335	1:100
	Piirustusnro 5733-9	Muutos	
hyv. TIINA_KUMPULA	piir. MVO	suunn. KATI_LÄNG	pvm 31.5.2017