
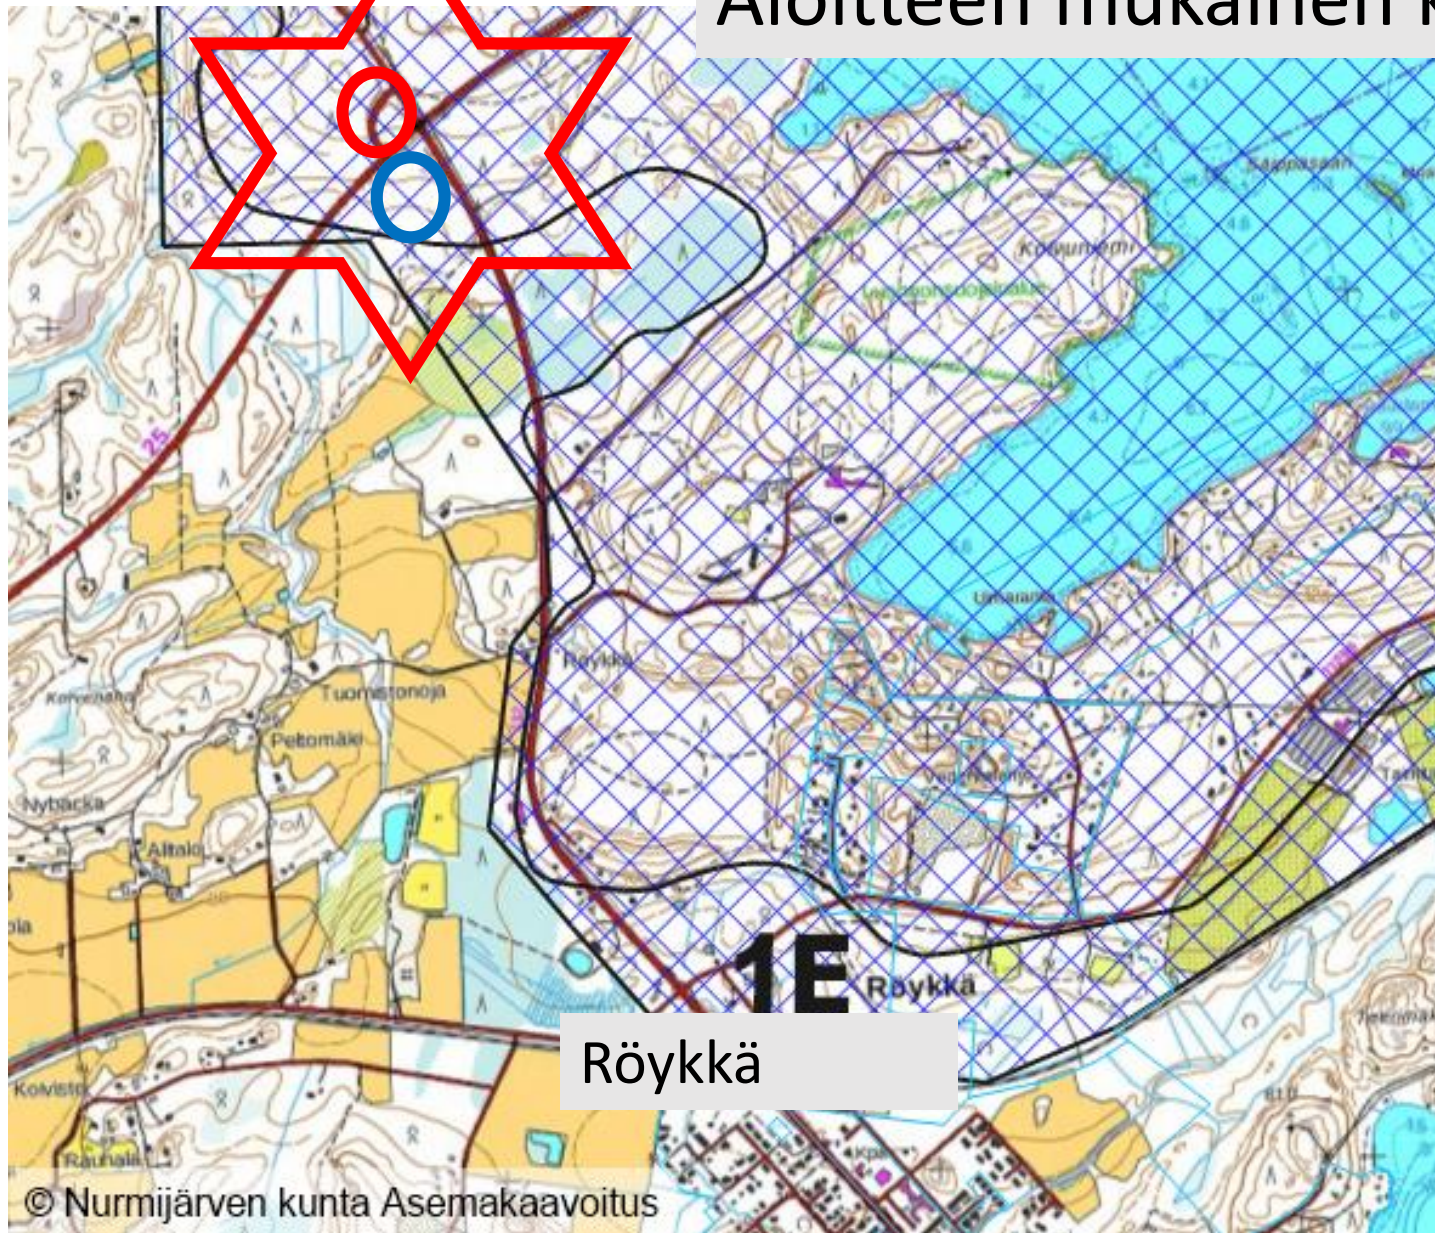



Aloitteen mukainen kauppapaikan sijainti

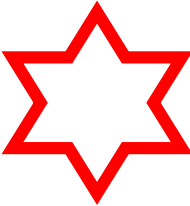

Ruudutettu alue on pohjavesialuetta

 Kauppapaikan ehdotettu sijainti

 Nykyinen ramppi

 Suunniteltu ramppi