

NURMIJÄRVI

Numlahti

Kunnan rekisteritietoja


1:10 000

Tulostettu: 19.2.2021

AV


0


500 m

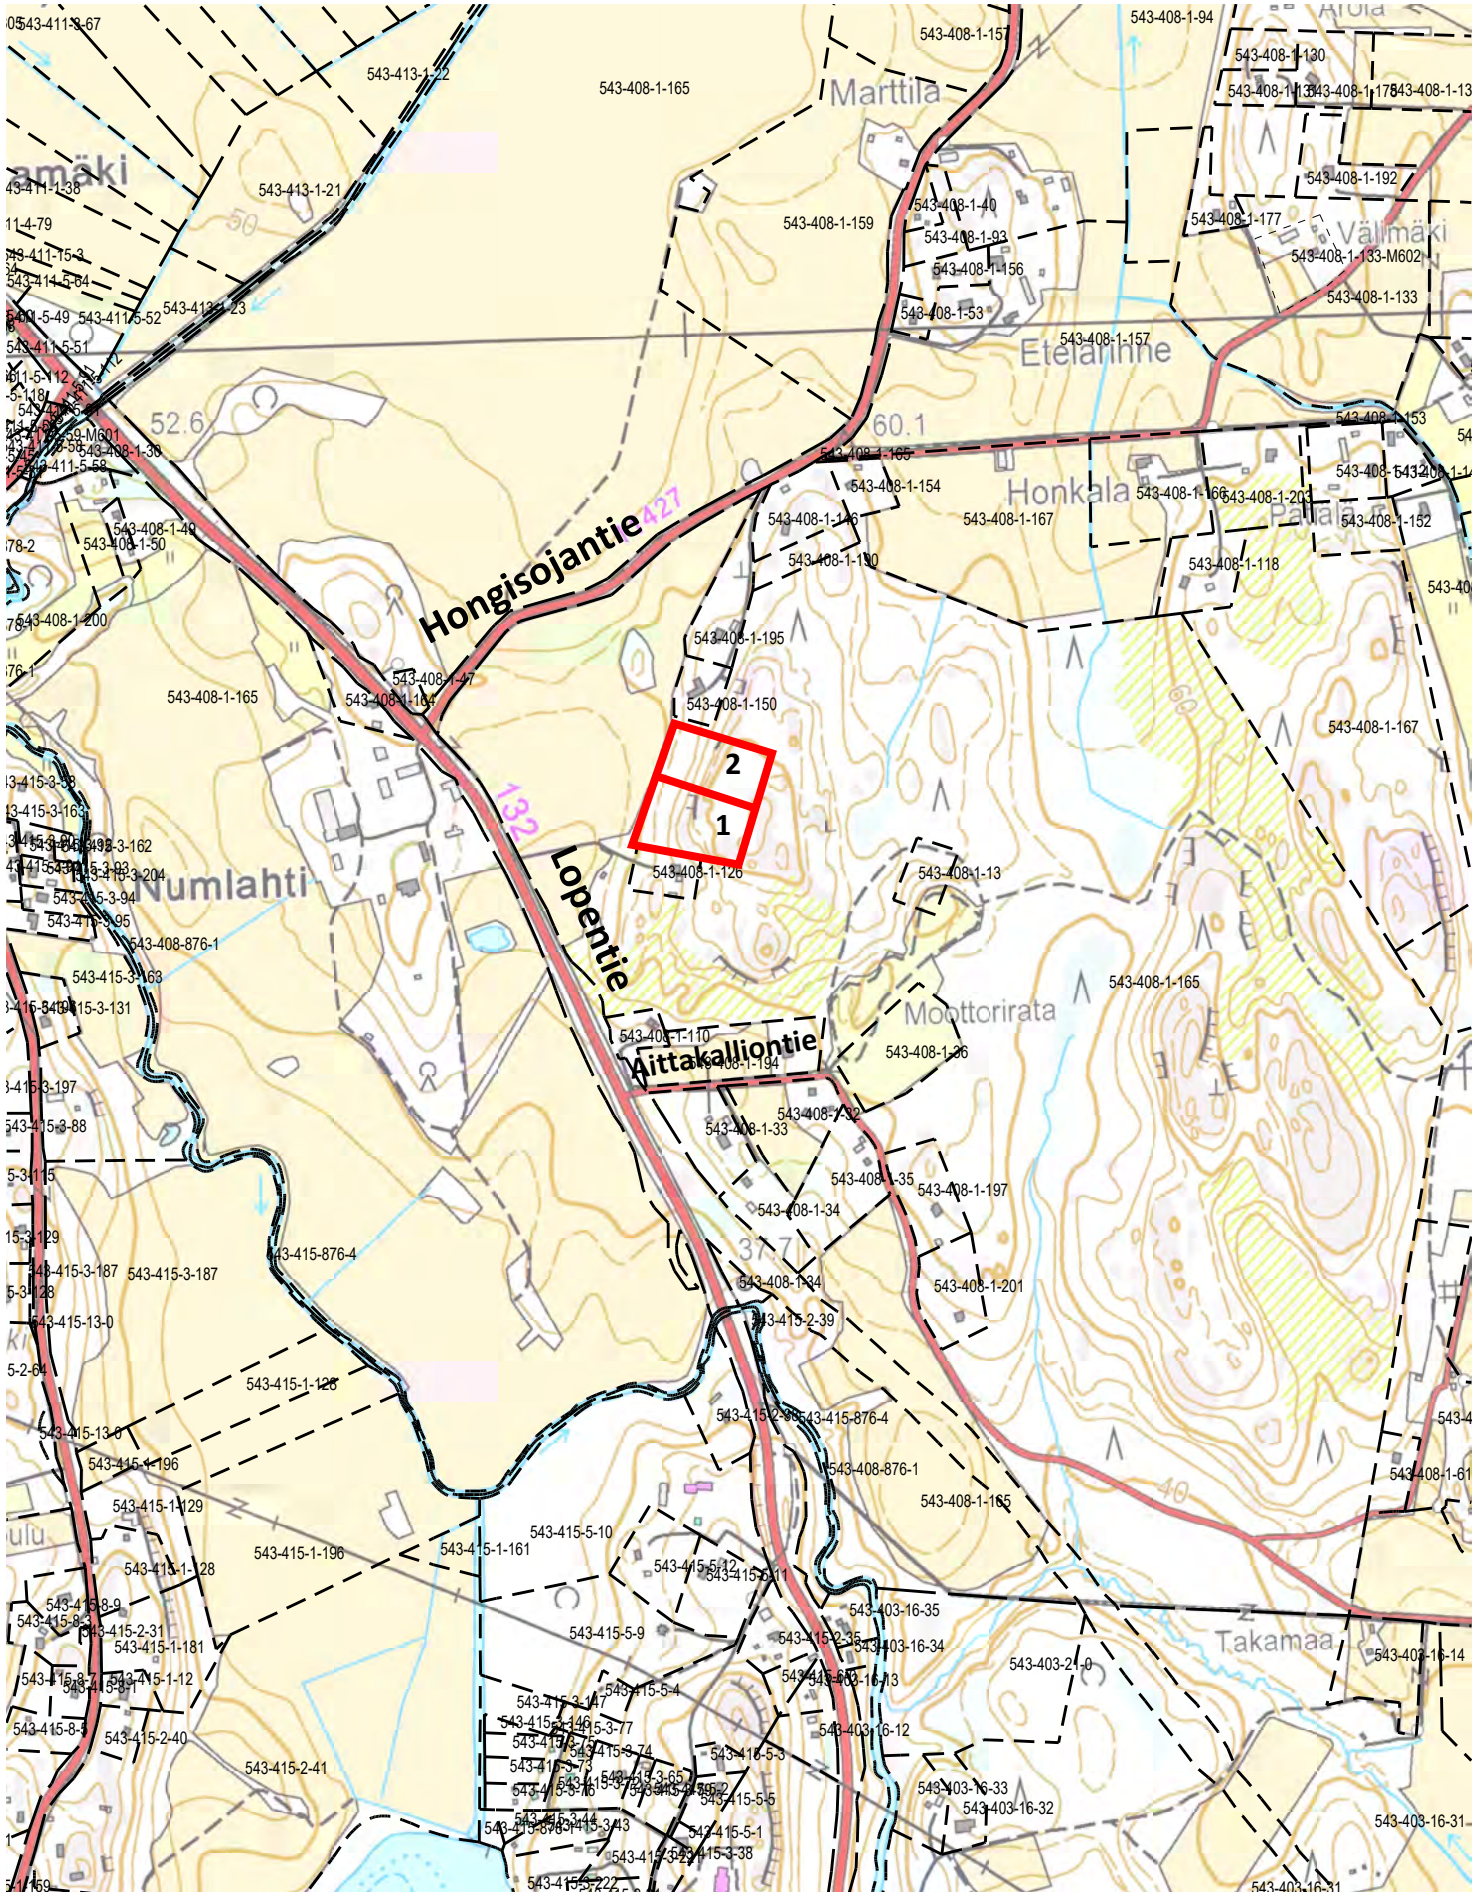

1/3 20 21 *AV*

Kunnanvaltuusto hyväksynyt 16.12.2015 § 93

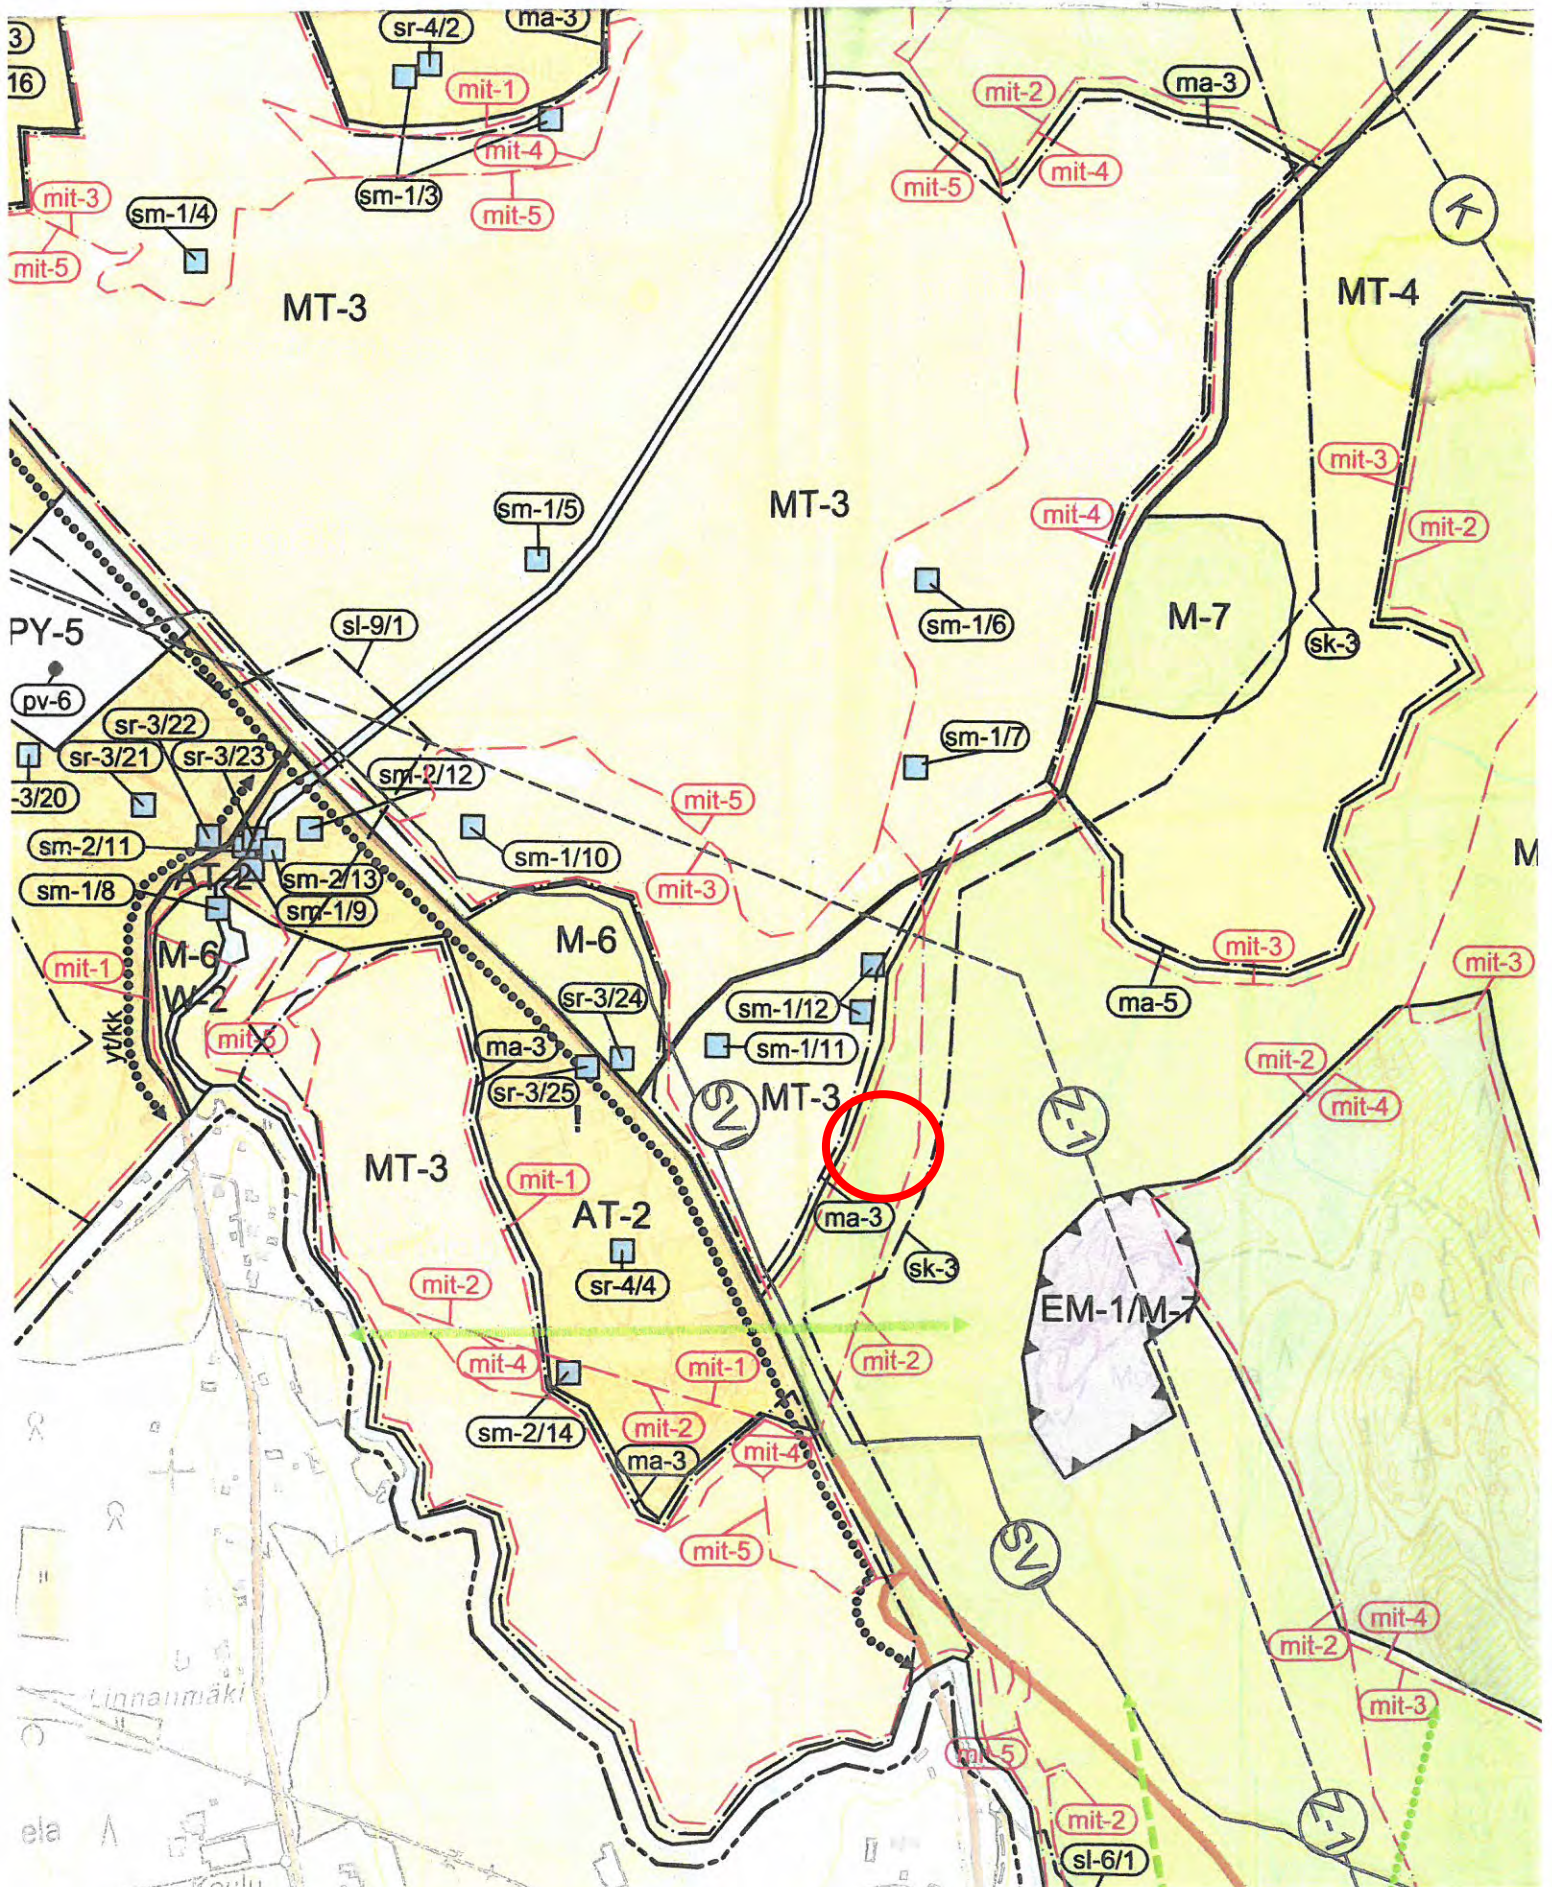

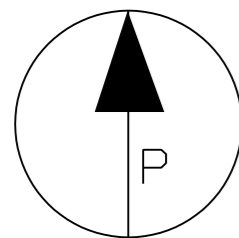

MT-3

543-408-1-165

543-408-1-150

Tal.rakennus
100 k-m²

Omakotitalo 1.3/4
350 k-m²

543-408-1-165
Ma ~ 10000 m²
RAK.PAIKKA 2.

Tal.rakennus
100 k-m²

Omakotitalo 1.3/4
350 k-m²

543-408-1-165
Ma ~ 13000 m²
RAK.PAIKKA 1.

Sekametsää

543-408-1-126

Rakennukset liitetään
Pertulan vesiosuuskunnan
vesi- ja viemäriverkostoon

TUNN. LUKUM. MUUTOS		NIMM. PVM	
K.OSA/KYLÄ NUMLAHTI	KORTT./TILA NUMLAHTI	TONTTI 1:165	RN:O
UUDISRAKENNUS		PÄÄPIIRUSTUS 1	
TALO BORUP SAM LOPENTIE 01860 PERTTULA		ASEMPIIRUSTUS Rak.paikka 1. ja 2. MK: 1:1000	
INSINÖÖRITOIMISTO KLAUKKALAN RAKENNE OY Järvihaantie 4 B 17, 01800 KLAUKKALA p.0505667088, toimisto@klaukkalanrakenne.fi		ARK	TYÖN N:O JA PIIRUSTUKSEN N:O
PIIRT. Sirkka Valimaa	SUUNN. Markku Valimaa		8.21 - 01
PVM 19.2.2021	TARK.		MUUTOS