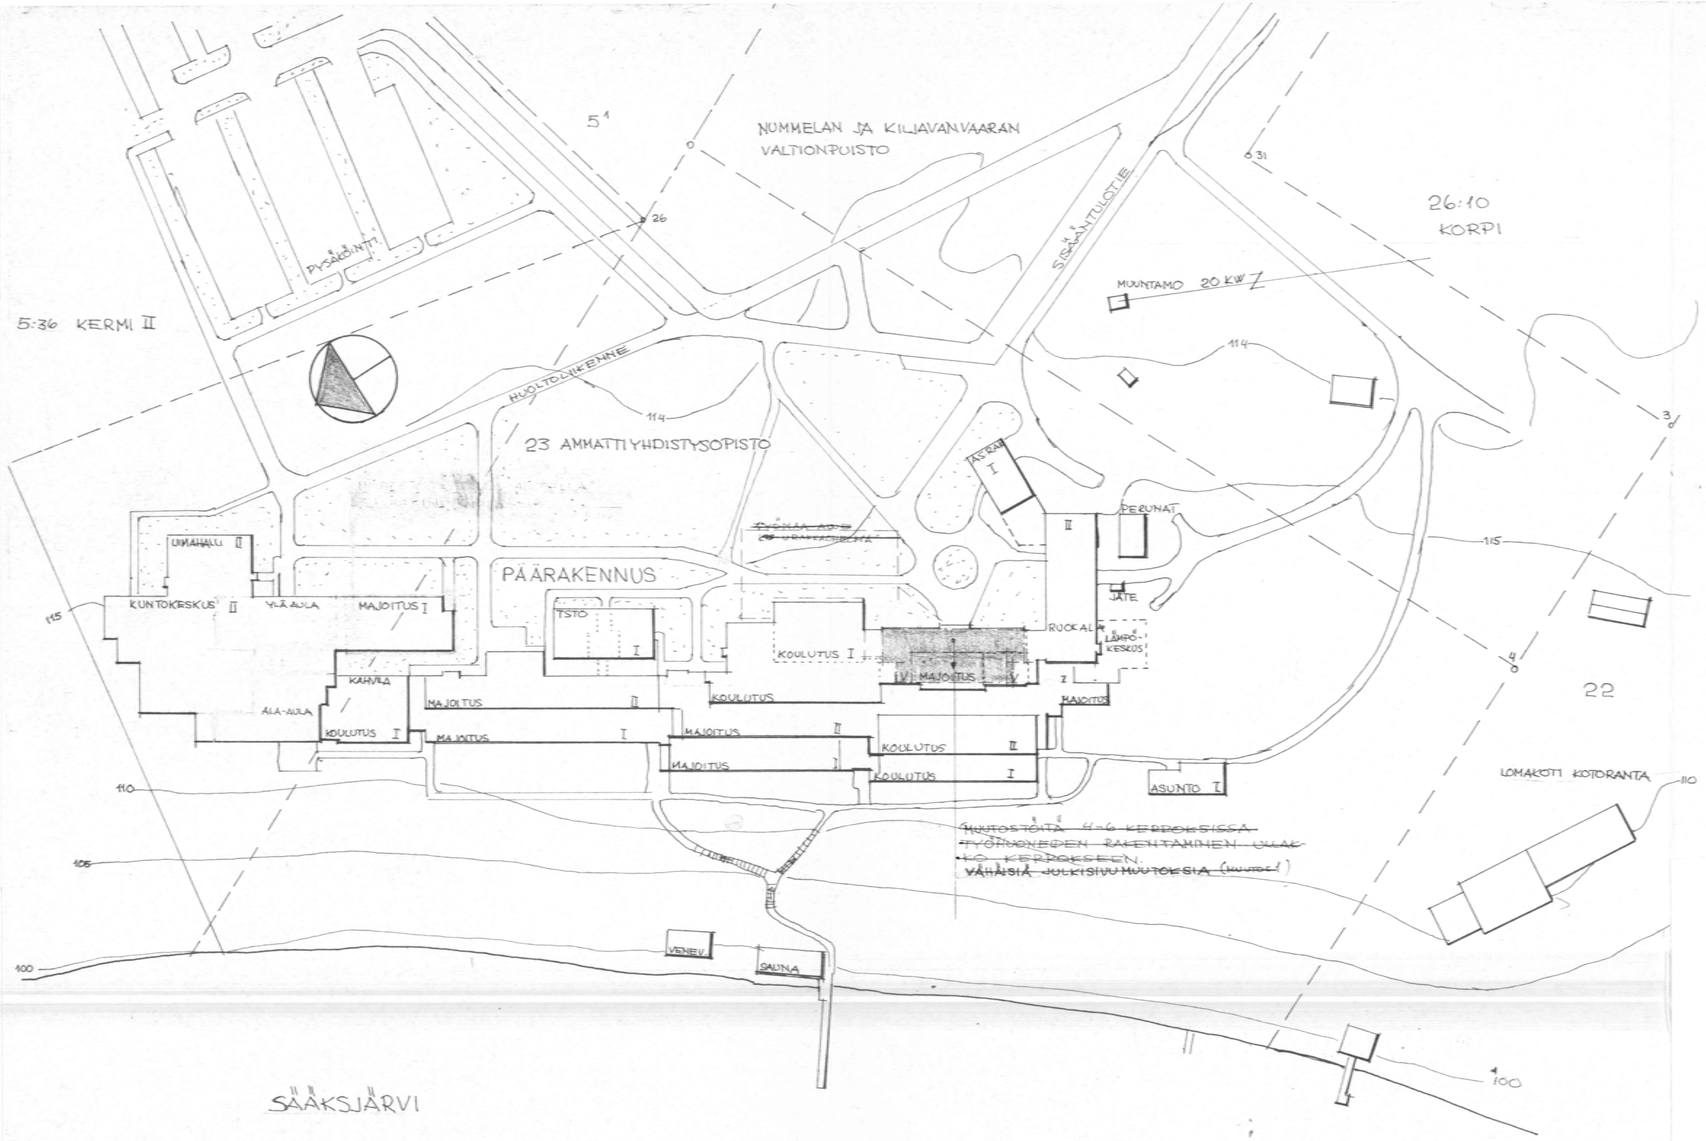

K.osa/kylä	**Kortteli/Tila**	**Tontti/Rn:o**	**Viranomaisen arkistomerkintöjä varten**
404 Korpi		23:0	
Rakennustunnukset			
Rakennustoimenpide			**Piirustuslaji** **Juoks.n:o**
Käyttötarkoituksen muutos			Pääpiirustus
Rakennuskohteen nimi ja osoite			**Piirustuksen sisältö** **Mittakaavat**
Ammattiyhdistysopisto			Asemapiirustus 1:1000
Kotorannantie 49			
05250 Kiljava			
Timo Halonen, rkm 19.11.2020			**Suunnitteluala, työn numero** **Piirustuksen numero** **Muutos**
			ARK 001
			Hakupolku