



NURMIJÄRVI

Klaukkala

Kunnan rekisteritietoja


1:10 000

Tulostettu: 13.1.2021

AV


0


500 m

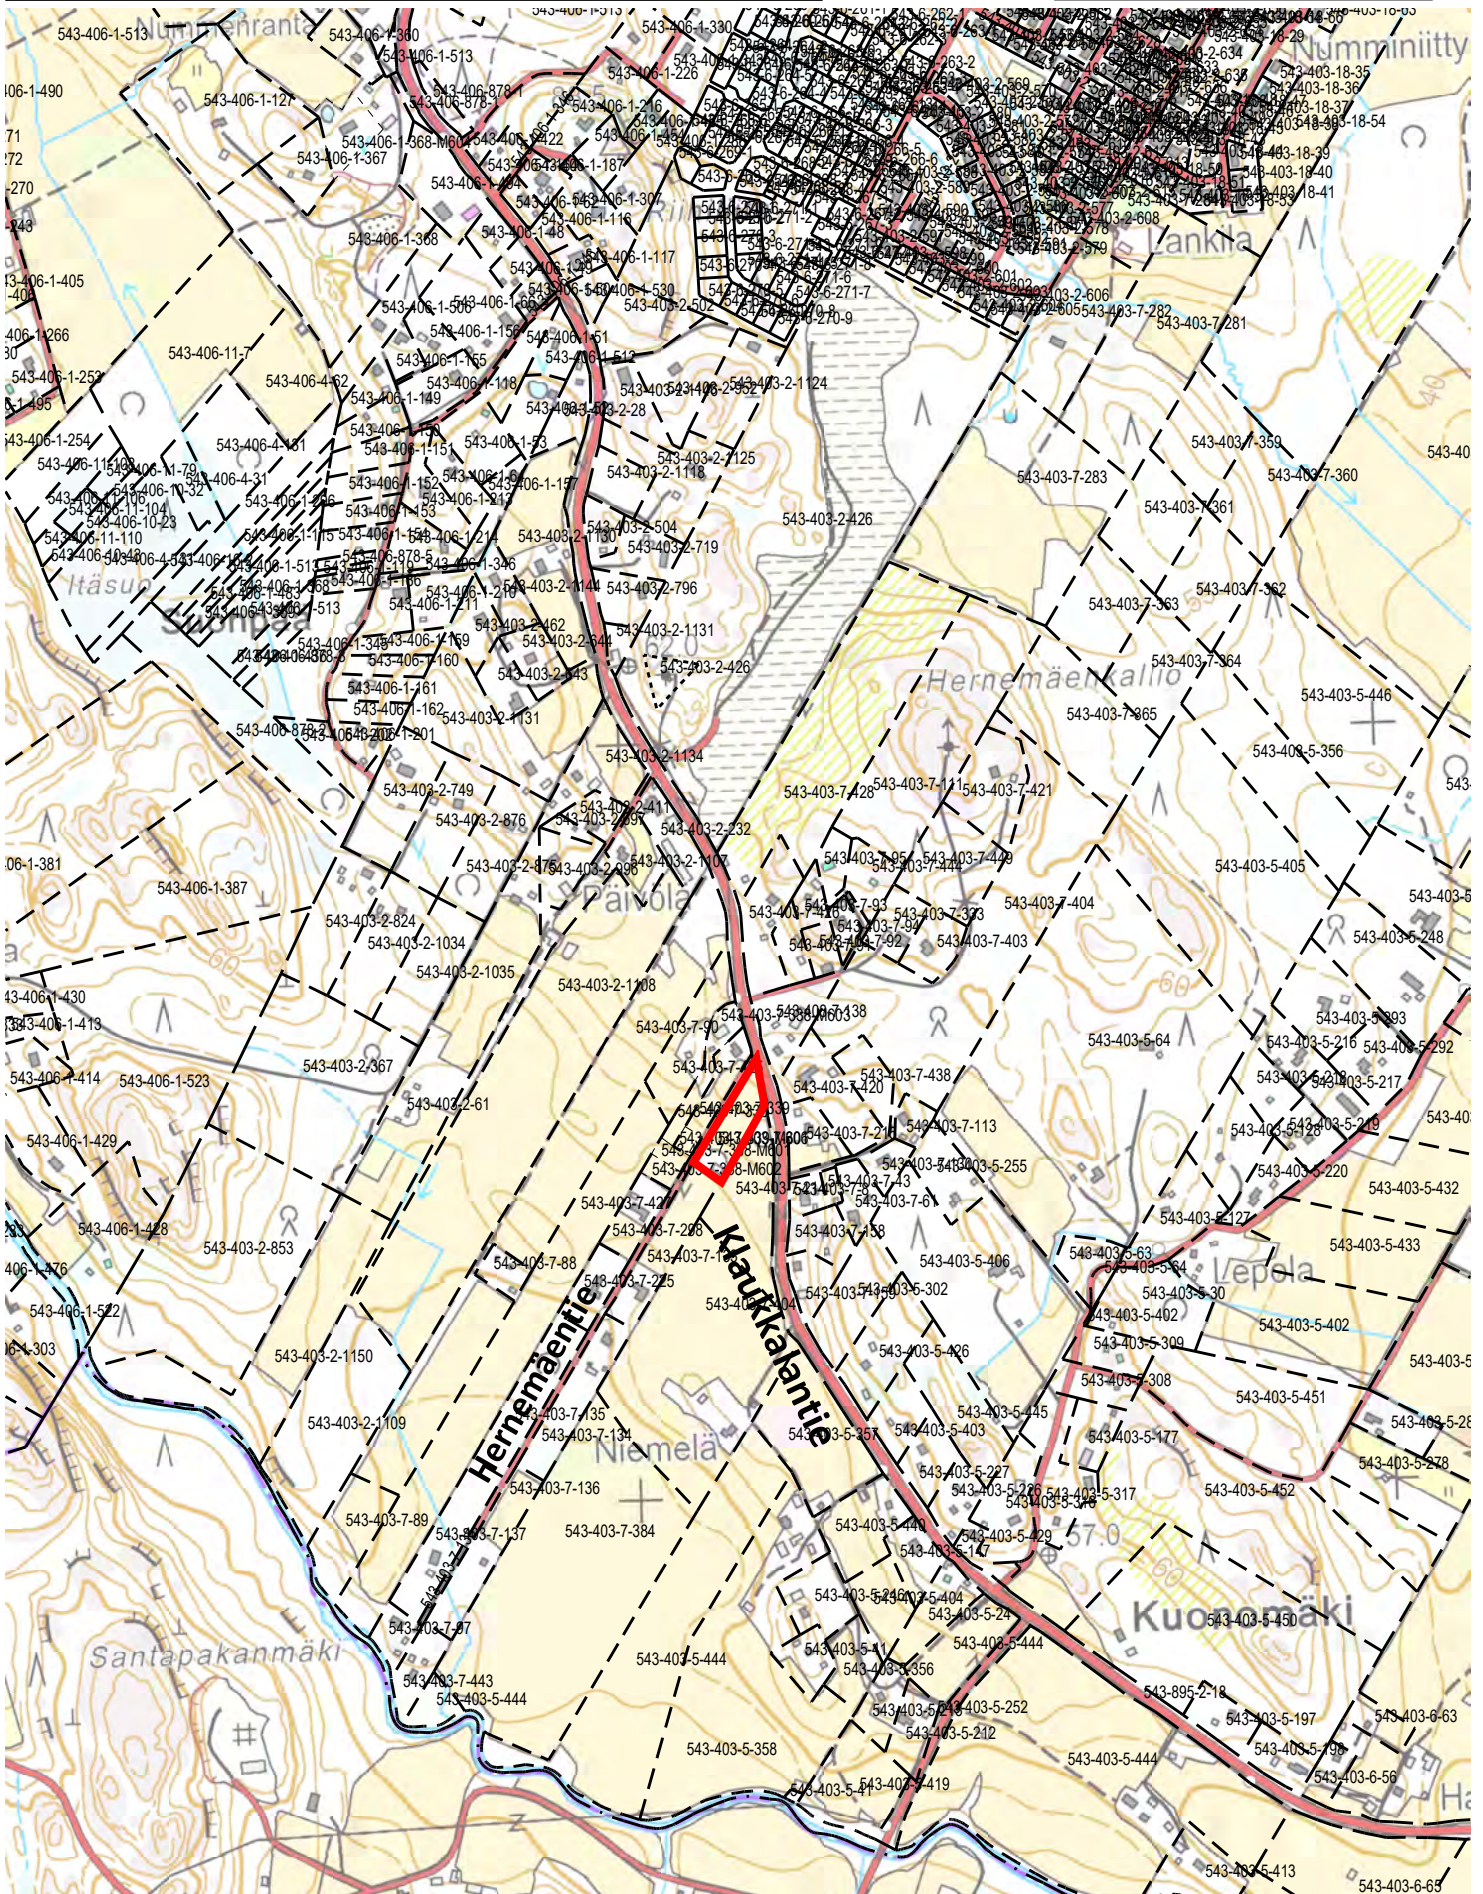

11/1/2021 PV

Kunnanvaltuusto hyväksynyt 27.1.2016 § 6

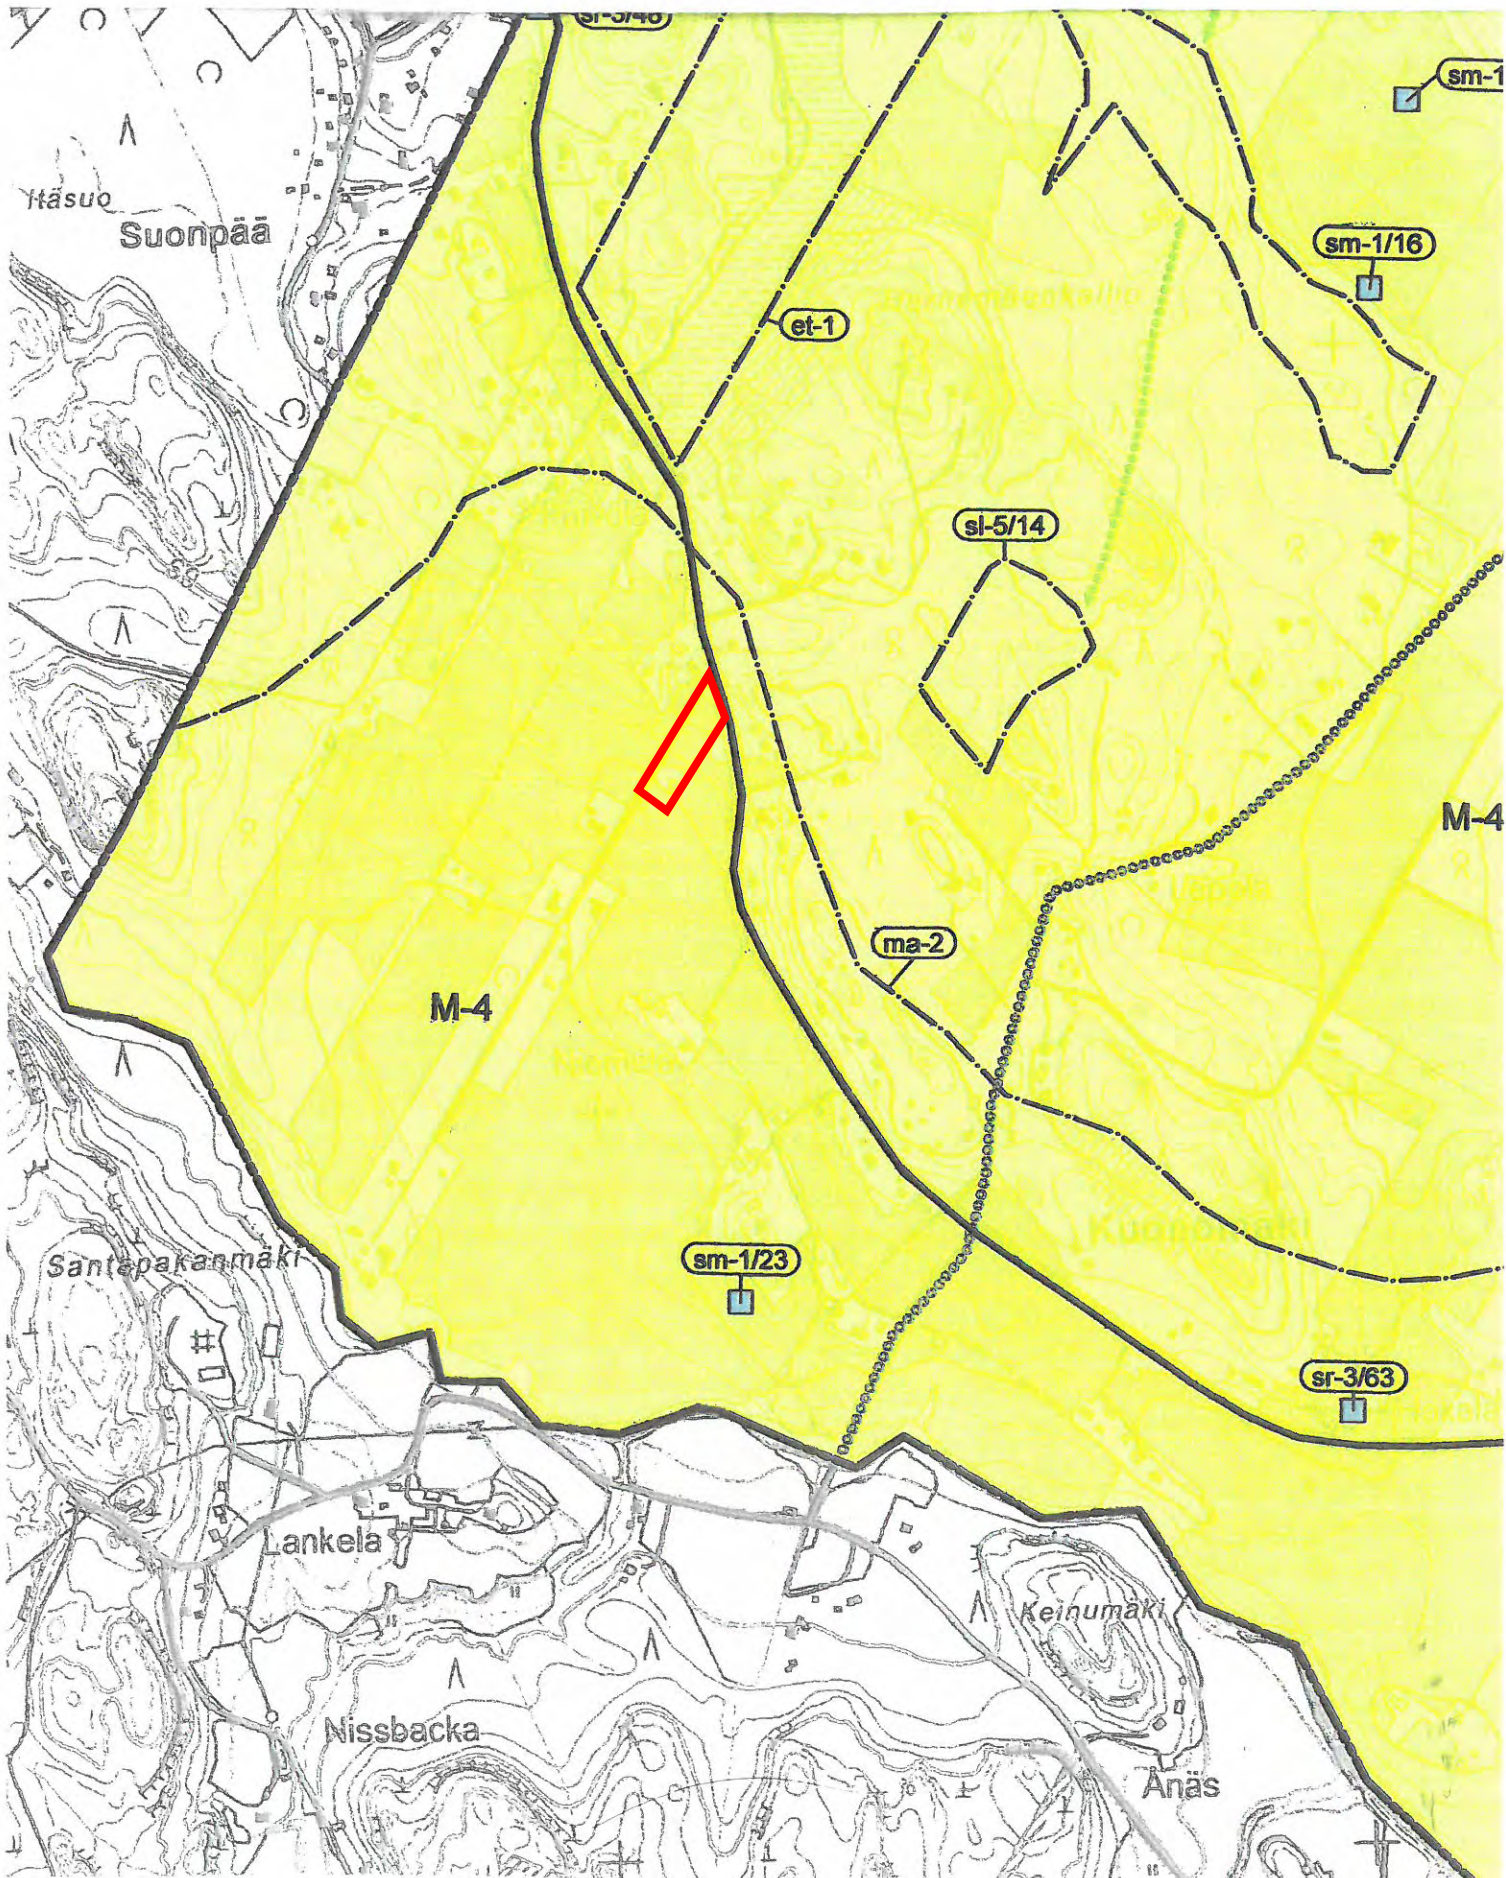

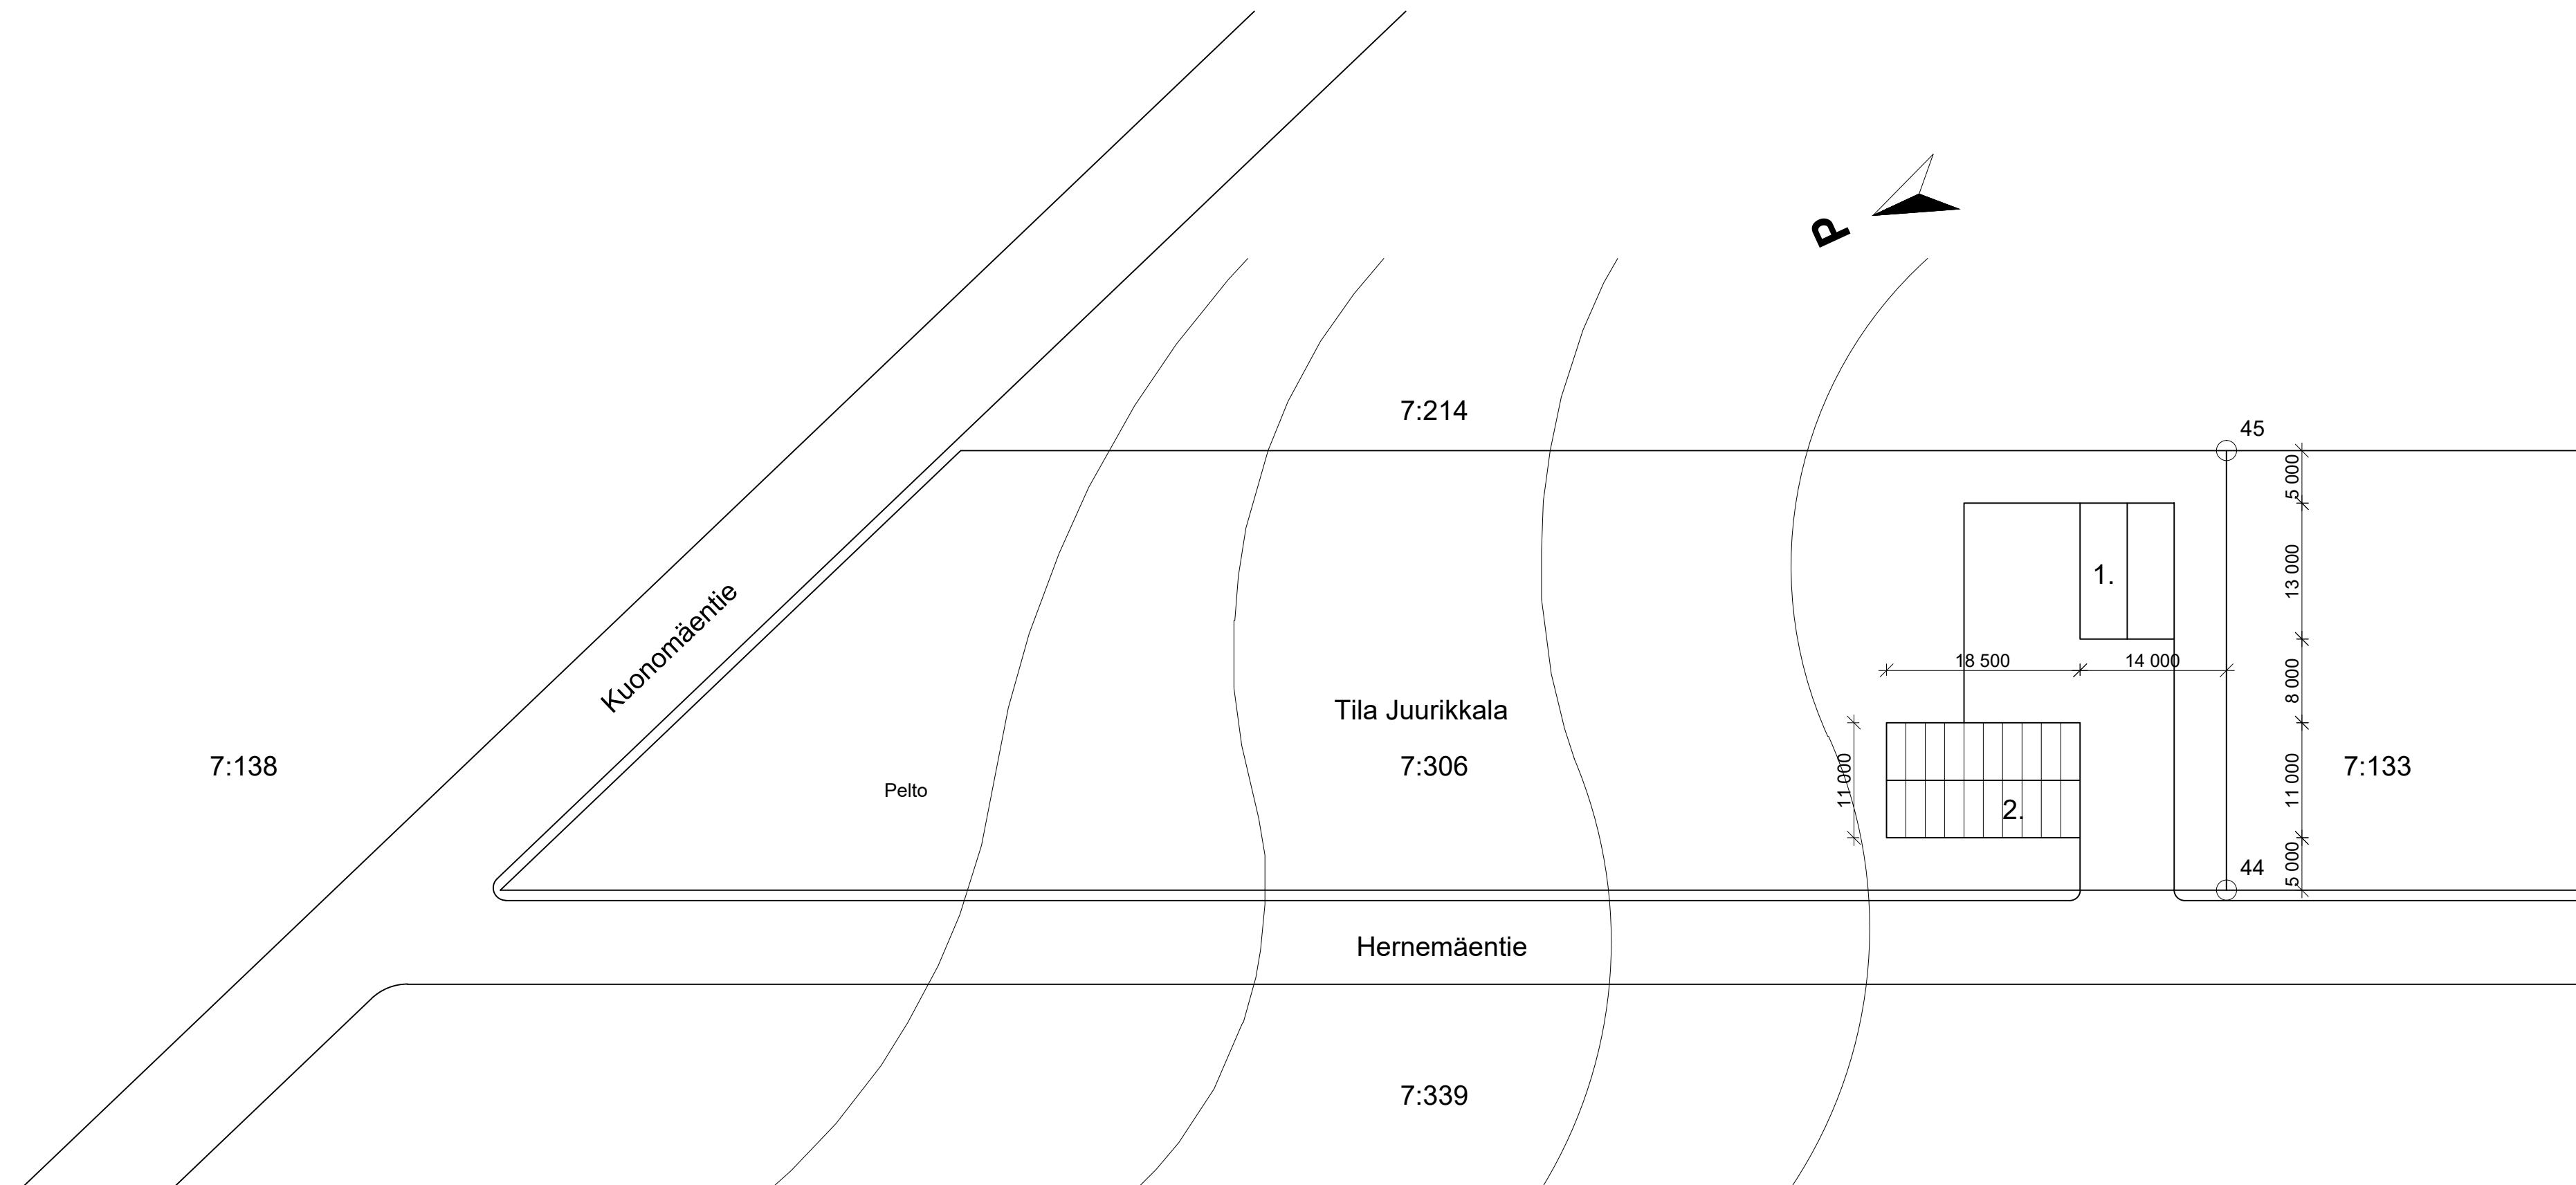

KERROSALALASKELMA

1. VARASTO	117 m ²	
2. UUSI HALLIRAKENNUS	204 m ²	TILAVUUS 800 m ³
YHTEENSÄ	321m²	

K.osa/Kylä KLAUKKALA	Kortteli JUURIKKALA	Tontti/Rn.o 7:306	Viranomaisen asiakirjamerkintä varten
Rakennustoimenpide UUDISRAKENNUS	Piirustustaji PÄÄPIIRUSTUS	Juoks. n:o 1	
Rakennuskohteen nimi ja osoite HALLI TH-PELTI HERNEMÄENTIE KLAUKKALA	Piirustuksen sisältö ASEMPIIRUSTUS	Mittakaavat 1:500	
Suunnittelijan nimi, päiväys ja allekirjoitus INSINÖÖRITOIMISTO A. REPO OY VILLE REPO, DIPLOMI-INSINÖÖRI 045 133 8397, ville.repo@aalto.fi	Suunnitteluala, työn numero ja piirustuksen numero	Muutos	
	ARK	1	

19.1.2020