



Valkjärvi

JÄRVIHAKA



Mittakaava: 1:10000
Pvm: 7.6.2021 14:12
Sijaintikartta
500 m

NURMIJÄRVI

Klaukkala

Kunnan rekisteritietoja


1:10 000

Tulostettu: 13.1.2021

RV


0


500 m

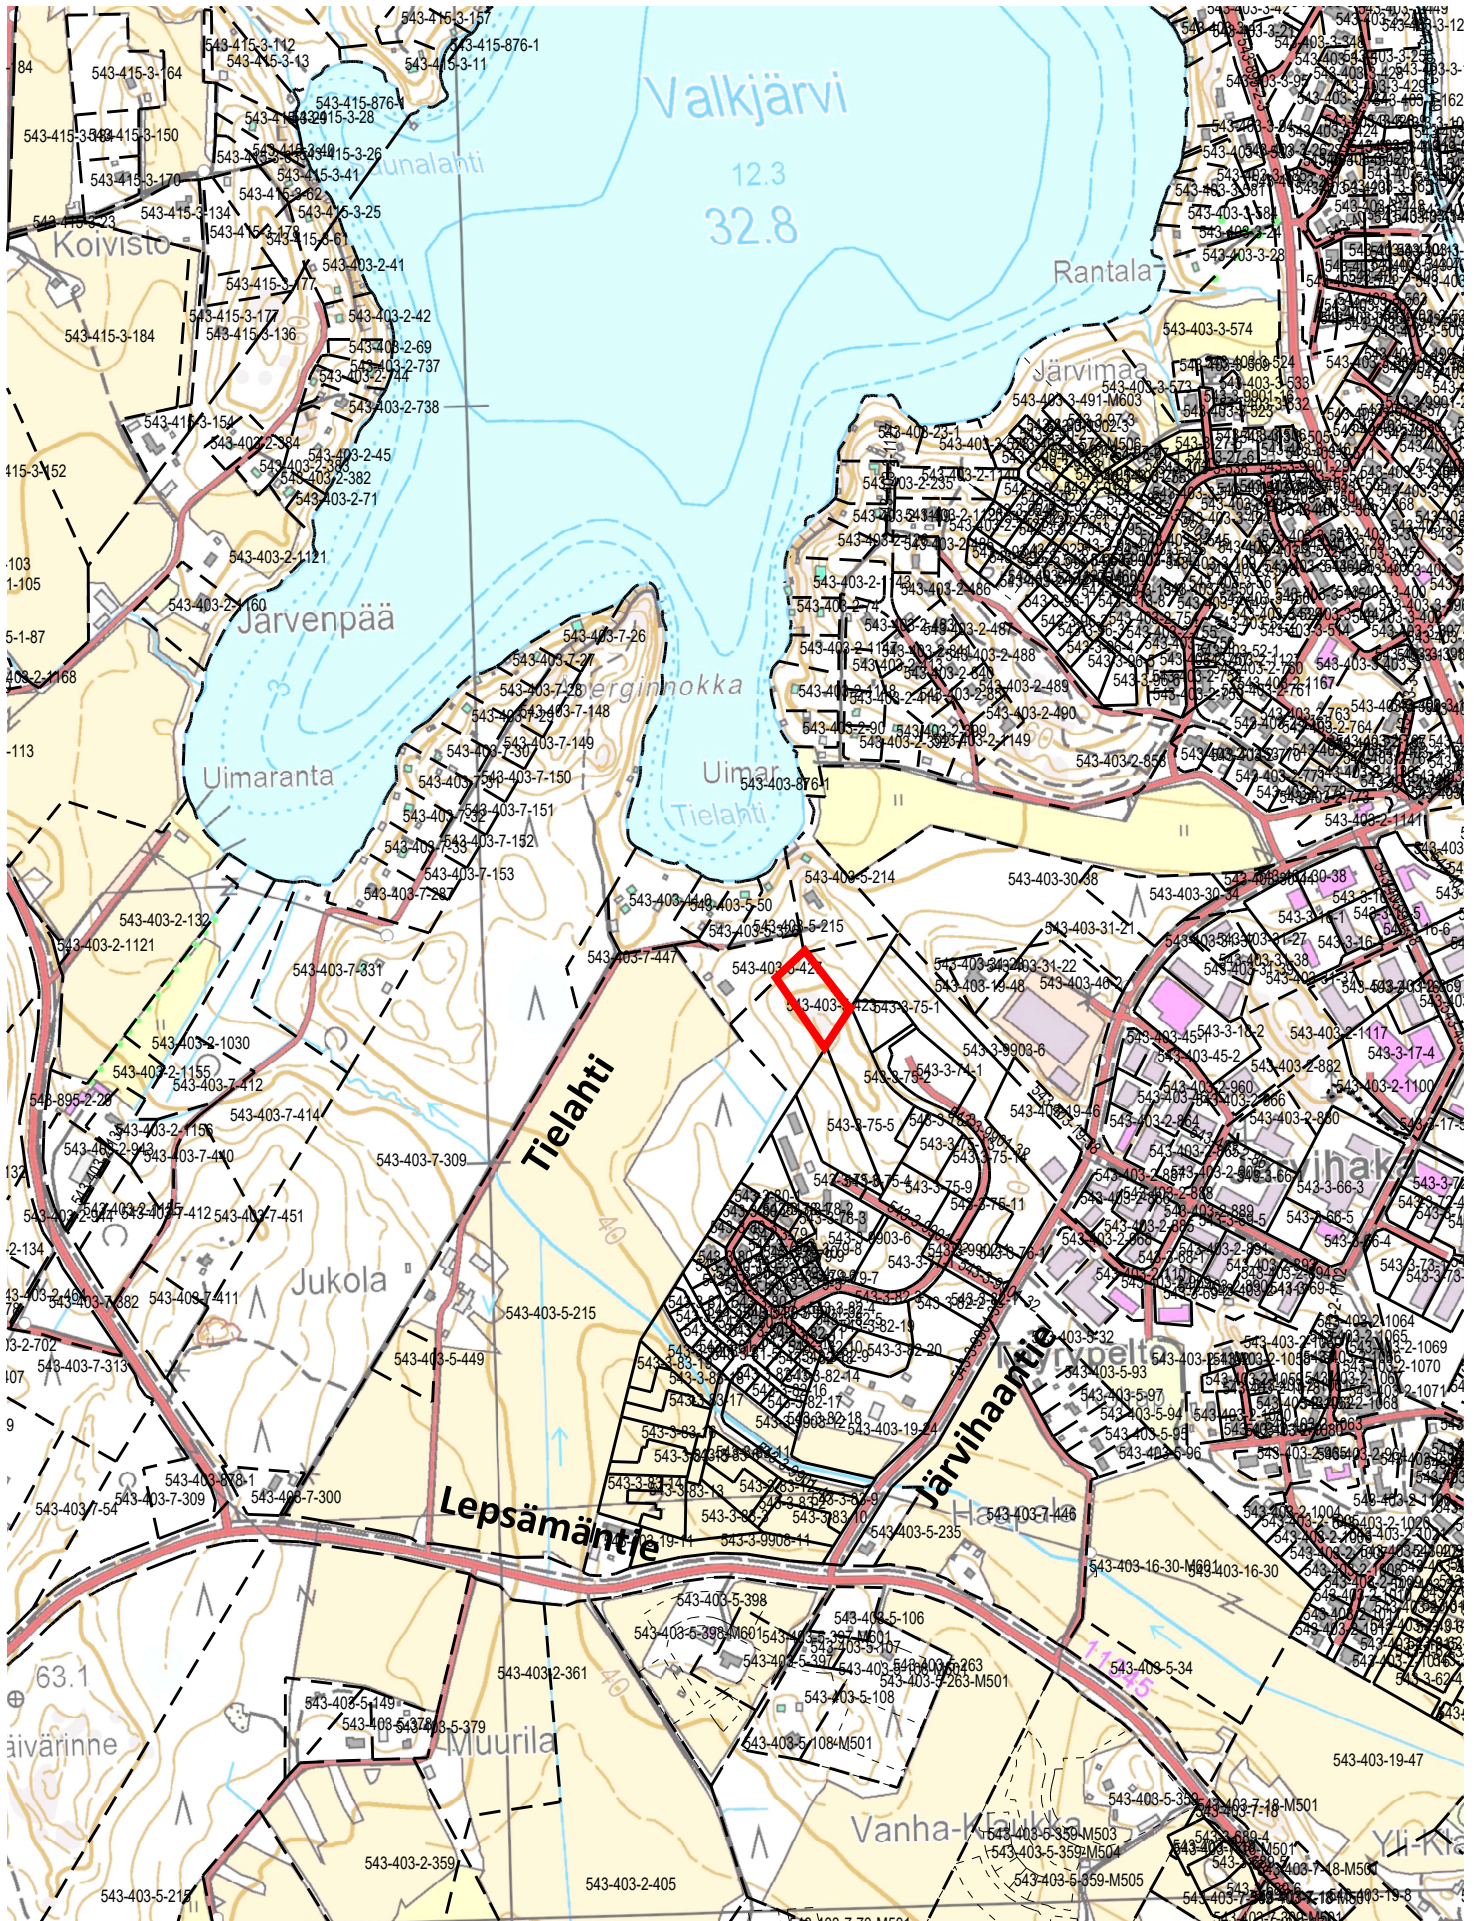

11.1.2021 pv

Kunnanvaltuusto hyväksynyt 27.1.2016 § 6

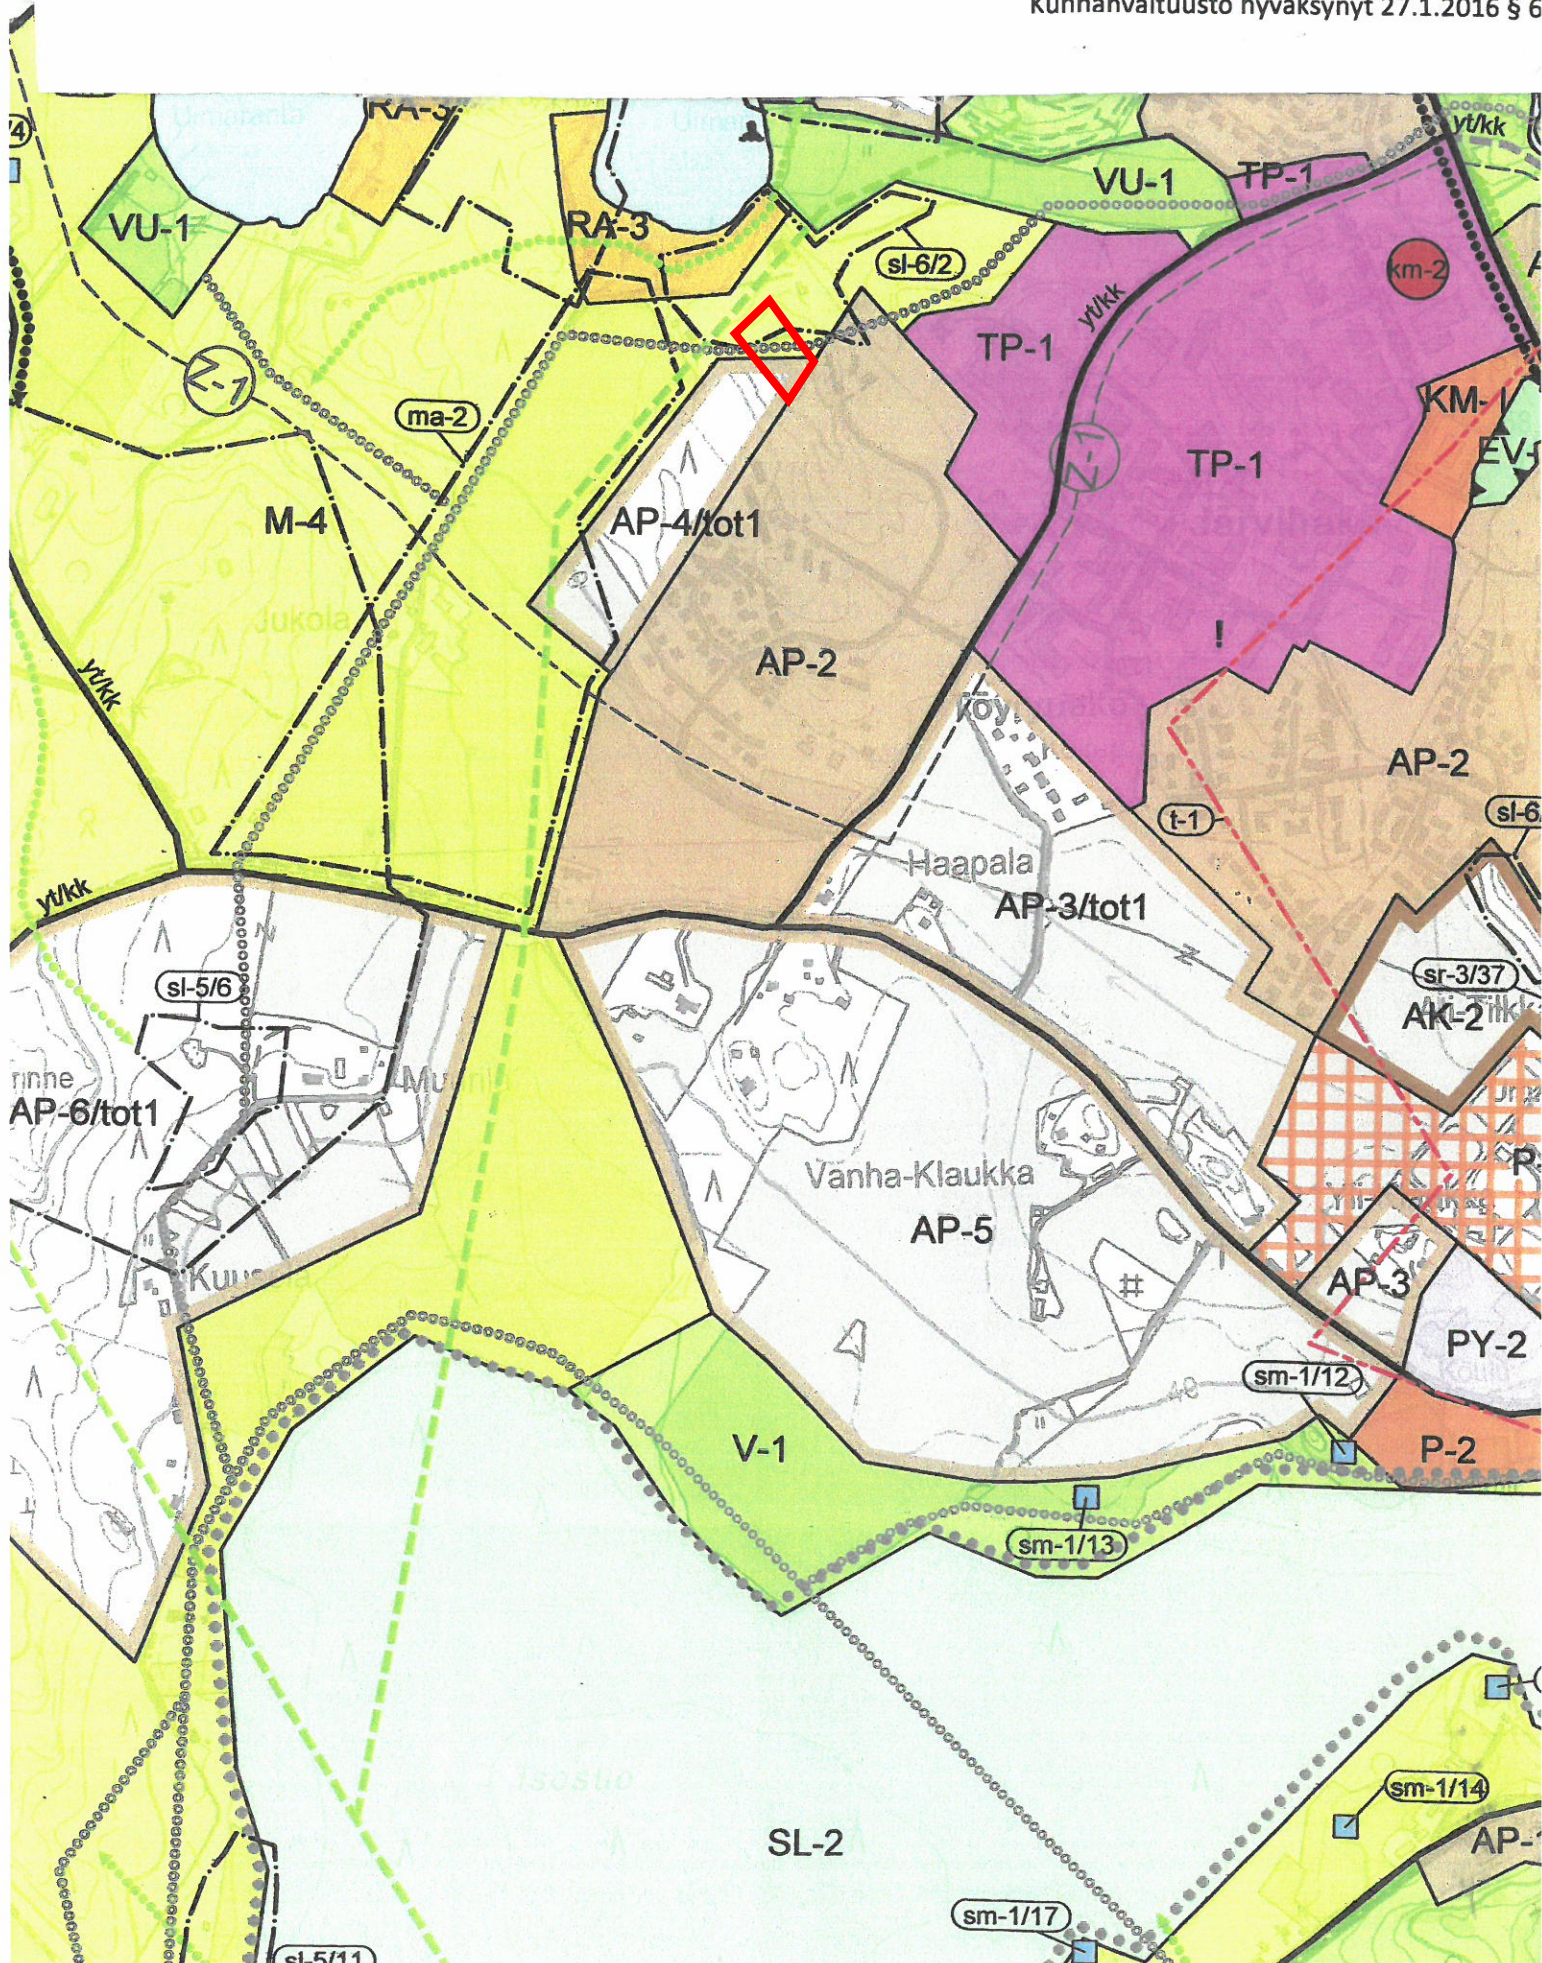

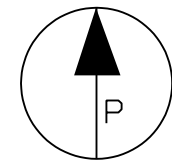

TUNN. LUKUM. MUUTOS		NIMM. PVM	
K.OSA/KYLÄ KLAUKKALA	KORTT./TILA MA.TOUKOLA	TONTTI 5: 423	RN:O
UUDISRAKENNUS		PÄÄPIIRUSTUS 1	
TALO KALLIOLA LAURA TIELAHTI 105 01800 KLAUKKALA		ASEMAPIIRUSTUS MK: 1:1000	
INSINÖÖRITOIMISTO KLAUKKALAN RAKENNE OY Järvihaantie 4 B 17, 01800 KLAUKKALA p.0505667088, toimisto@klaukkalanrakenne.fi		ARK	TYÖN N:O JA PIIRUSTUKSEN N:O 36.20 - 01
PIIRT. Sirkka Valimaa	SUUNN. Markku Valimaa		
PVM 21.12.2020	TARK.		